




PLANTA BAIXA
PROJETO DO NOVO MURO
ESCALA 1:250

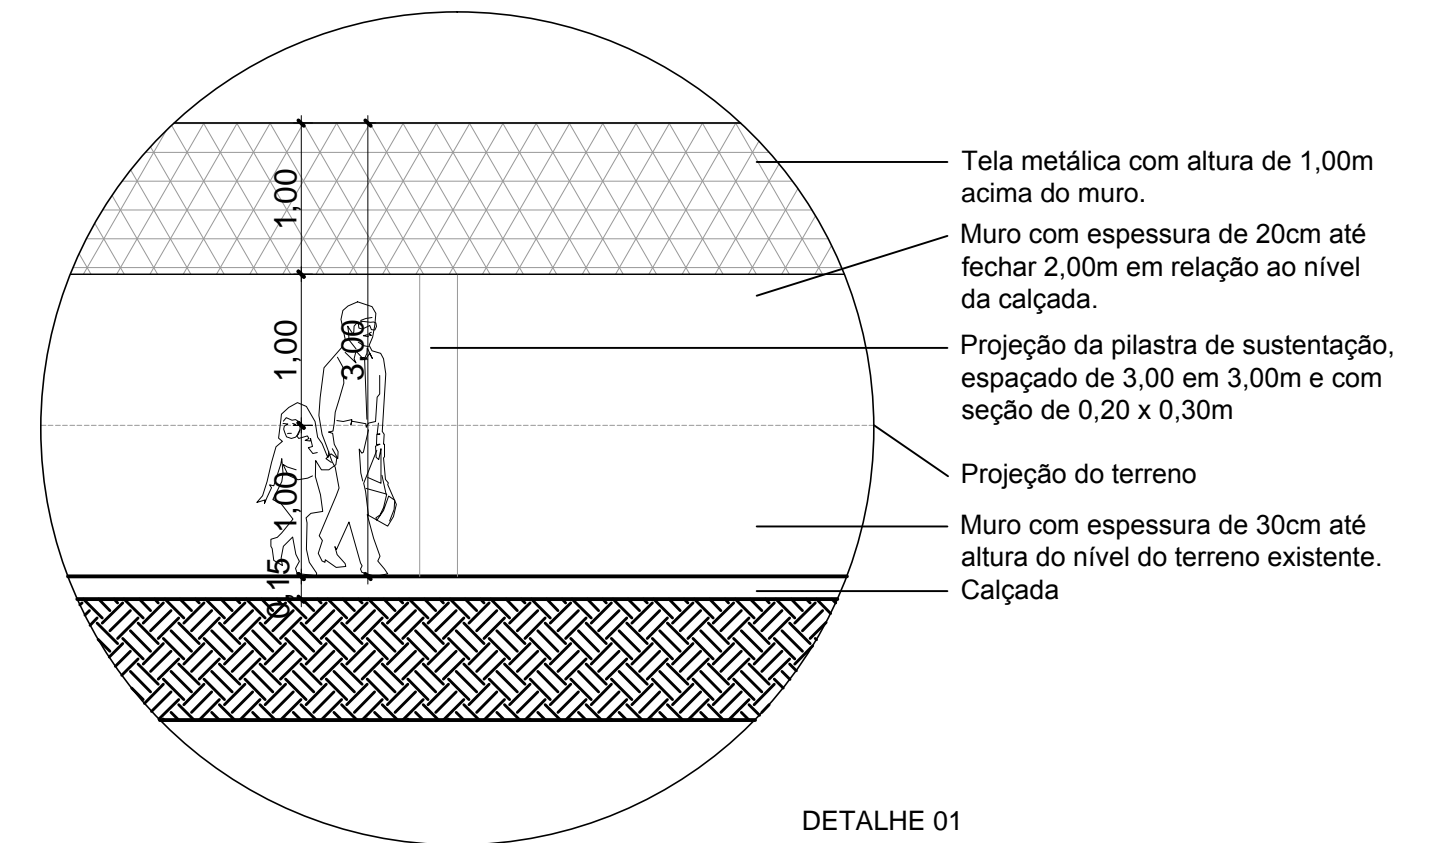

DETALHE 01
VISTA FRONTAL
ESCALA 1:50

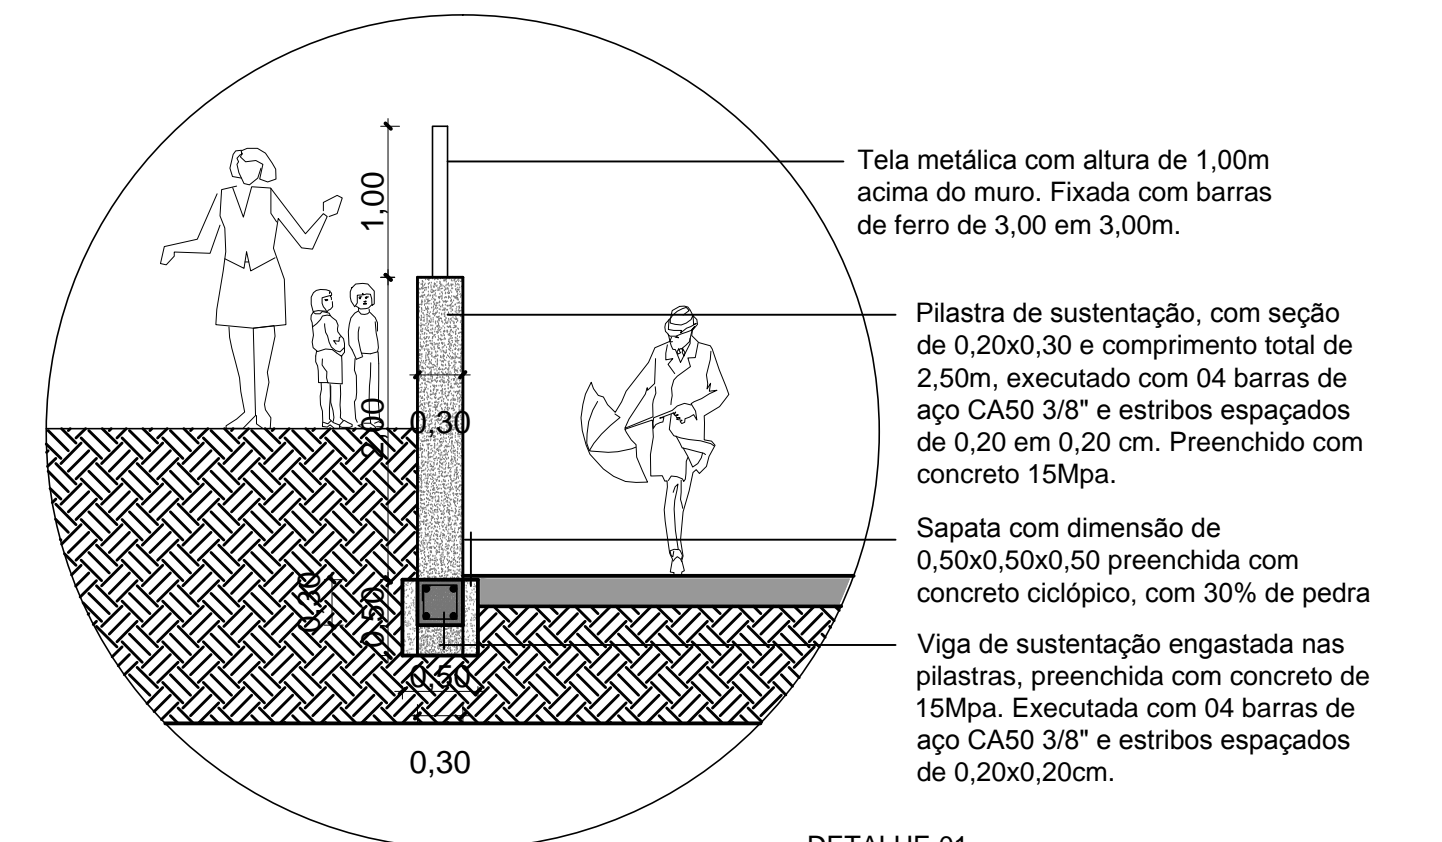

DETALHE 01
CORTE
ESCALA 1:50

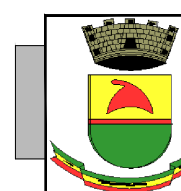

PREFEITURA MUNICIPAL DE CAÇAPAVA DO SUL
Secretaria Municipal de Planejamento e Meio Ambiente

PROJETO DE EXECUÇÃO DO MURO DO INSTITUTO MUNICIPAL DE EDUCAÇÃO

PROJETO:

Marcelo A. Spode
Arquiteto e Urbanista- CAUR5 nº A96388-7

Ibuçara Miranda
Secretário de Planejamento e Meio Ambiente

Otomar Vivian
Prefeito Municipal

Projeto indicado

Escala indicada

22 de Outubro de 2015

PRANCHA

DIREITOS AUTORAIS RESERVADOS - LEI FEDERAL 5.194/66
Prefeitura Municipal de Caçapava do Sul
Rua XV de Novembro, 438, Caçapava do Sul /RS

03