
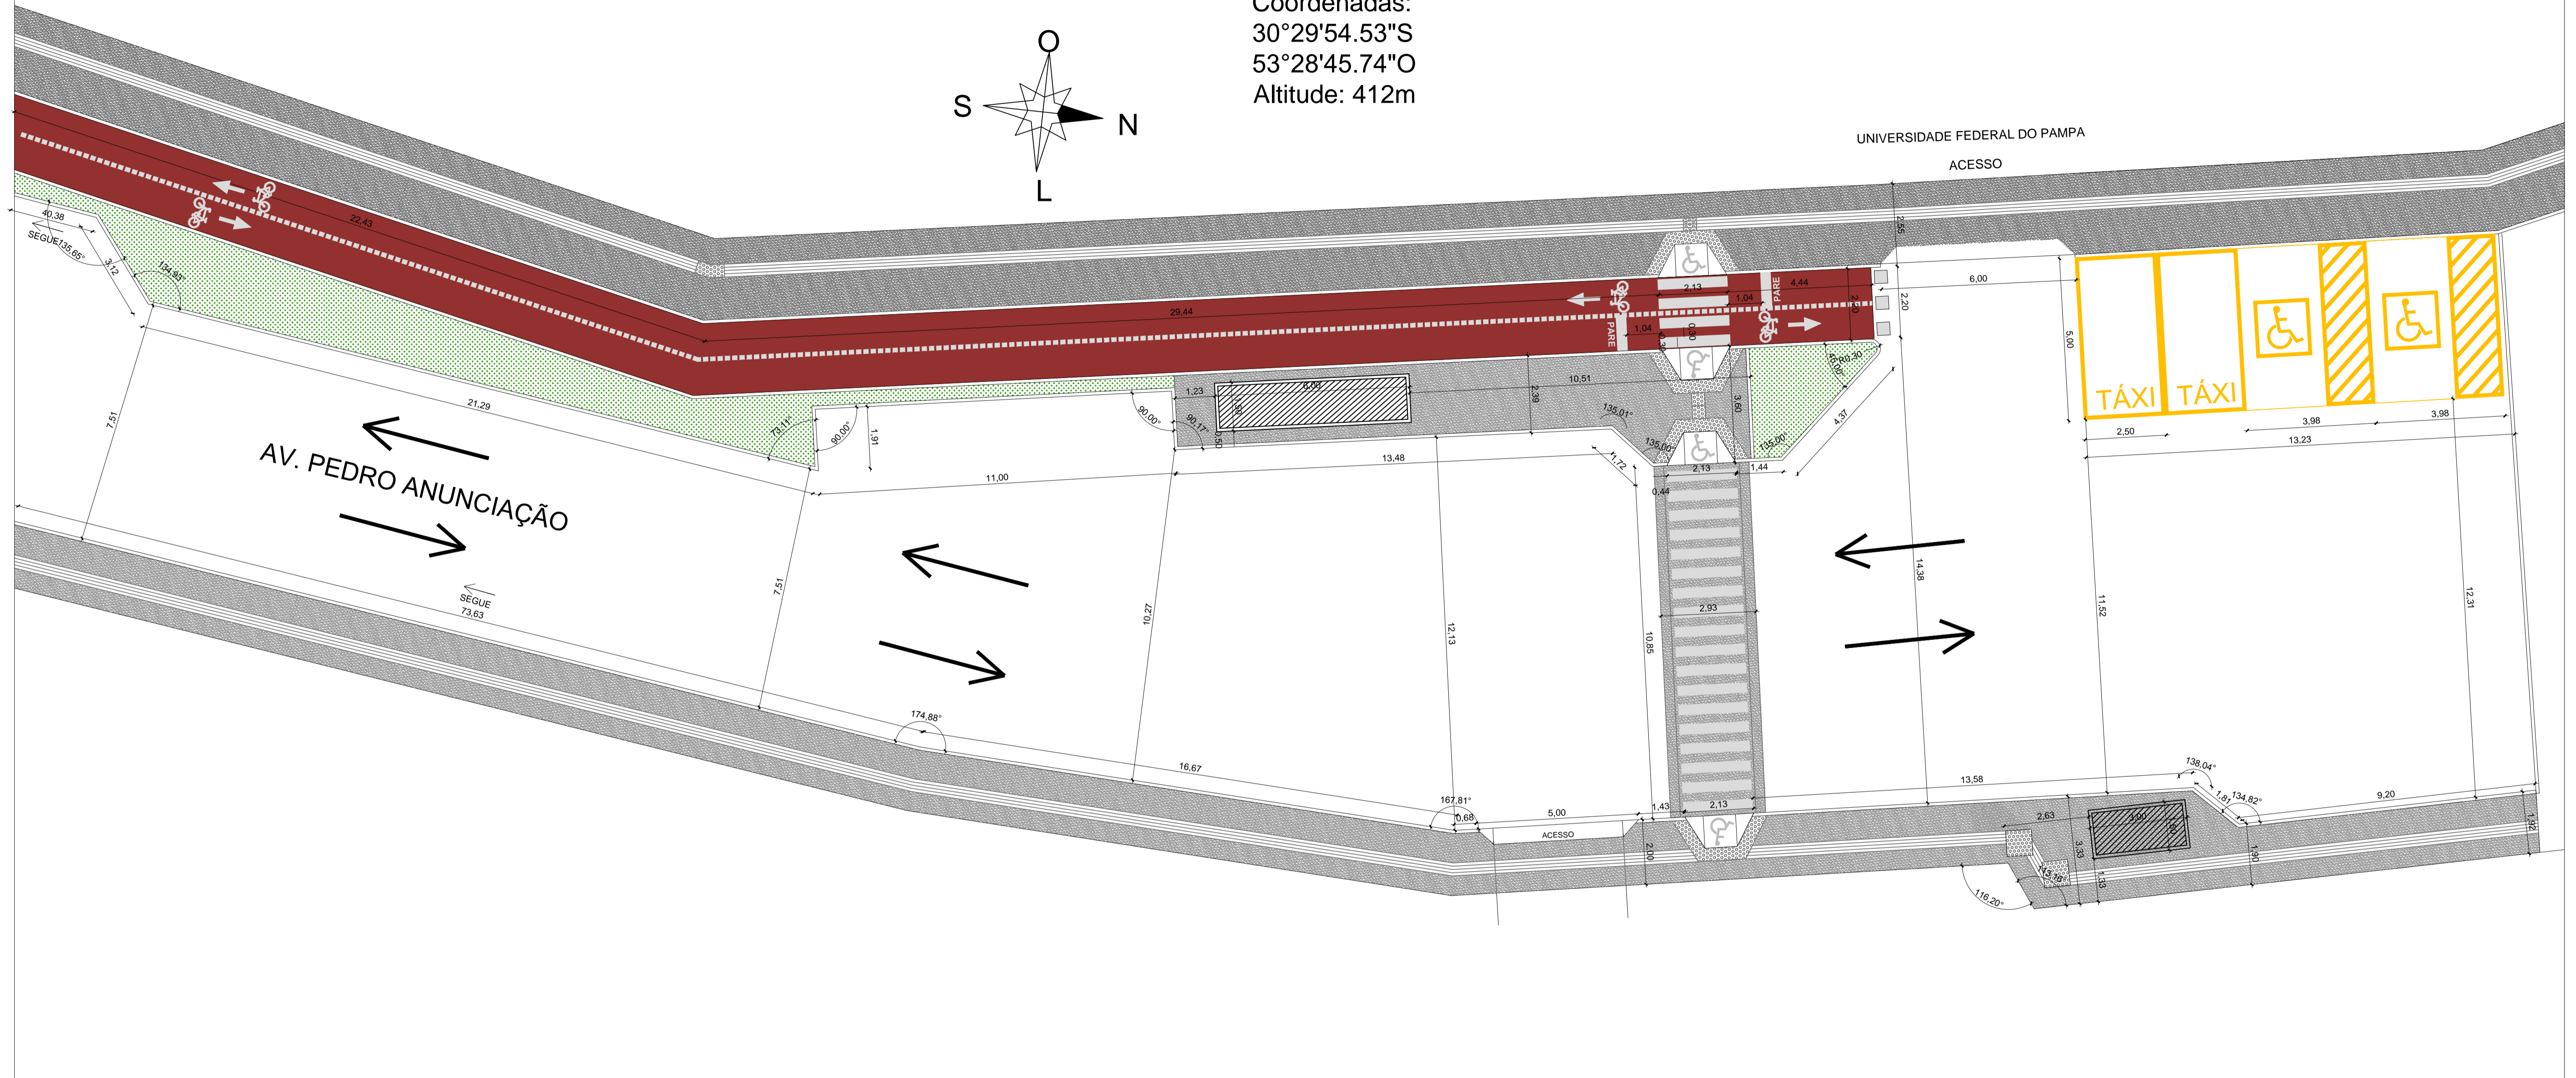


PLANTA BAIXA TÉCNICA PARTE 02
 ESCALA 1:100

Coordenadas:
 30°29'54.53"S
 53°28'45.74"O
 Altitude: 412m

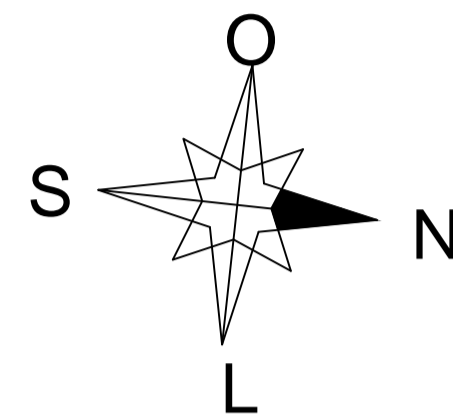

PREFEITURA MUNICIPAL DE CAÇAPAVA DO SUL
 Secretaria Municipal de Planejamento e Meio Ambiente

PAVIMENTAÇÃO E DRENAGEM URBANA

PROJETO:
 Projeto de Calçamento e ciclovia da Av. Pedro Anunciação

ENDEREÇO:
 Trecho compreendido em 150m sentido norte partindo do entroncamento da Av. Presidente Kennedy

PROJETO:

Marcelo A. Spode Arquiteto e Urbanista- CAURS nº A96388-7	Ibuçara Miranda Secretário do Planejamento e Meio Ambiente
Otomar Vivian Prefeito Municipal	

Projeto indicado Escala indicada 25 de Maio de 2016 PRANCHA

DIREITOS AUTORAIS RESERVADOS - LEI FEDERAL 5.194/66
 Prefeitura Municipal de Caçapava do Sul
 Rua XV de Novembro, 438, Caçapava do Sul, RS

03