



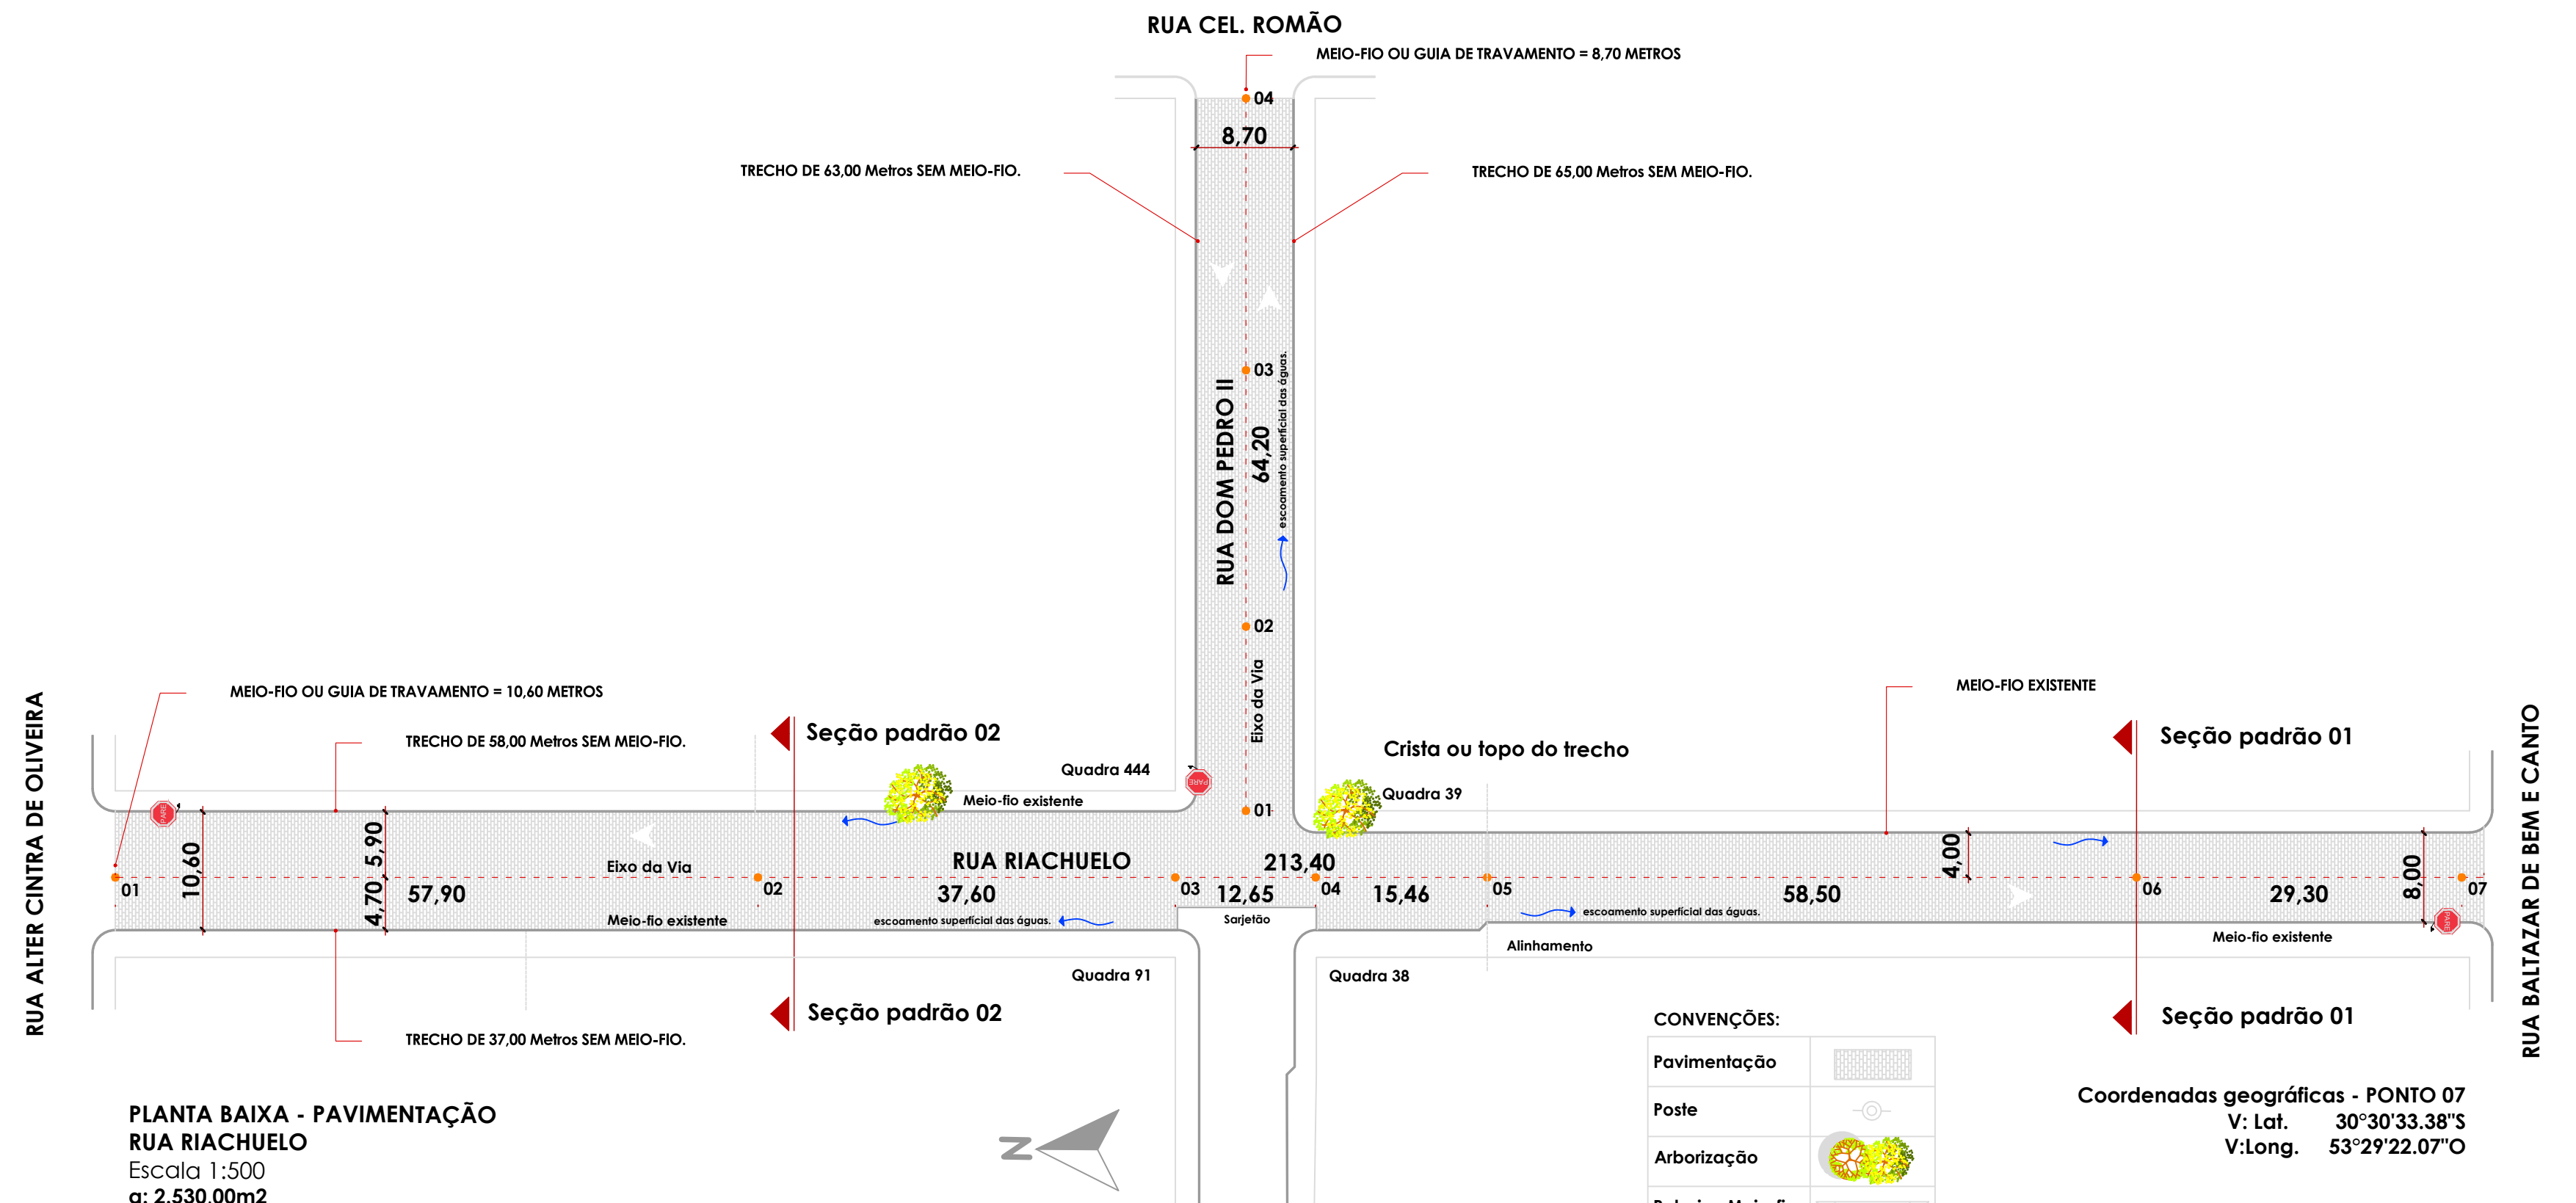


PLANTA BAIXA - PAVIMENTAÇÃO
RUA RIACHUELO
Escala 1:500
a: 2.530,00m2

Observar as Normas Técnicas:
• NBR 9.781 - PEÇAS DE CONCRETO PARA PAVIMENTAÇÃO
• NBR 15.953 - PAVIMENTO INTERTRAVADO COM PEÇAS DE CONCRETO - EXECUÇÃO

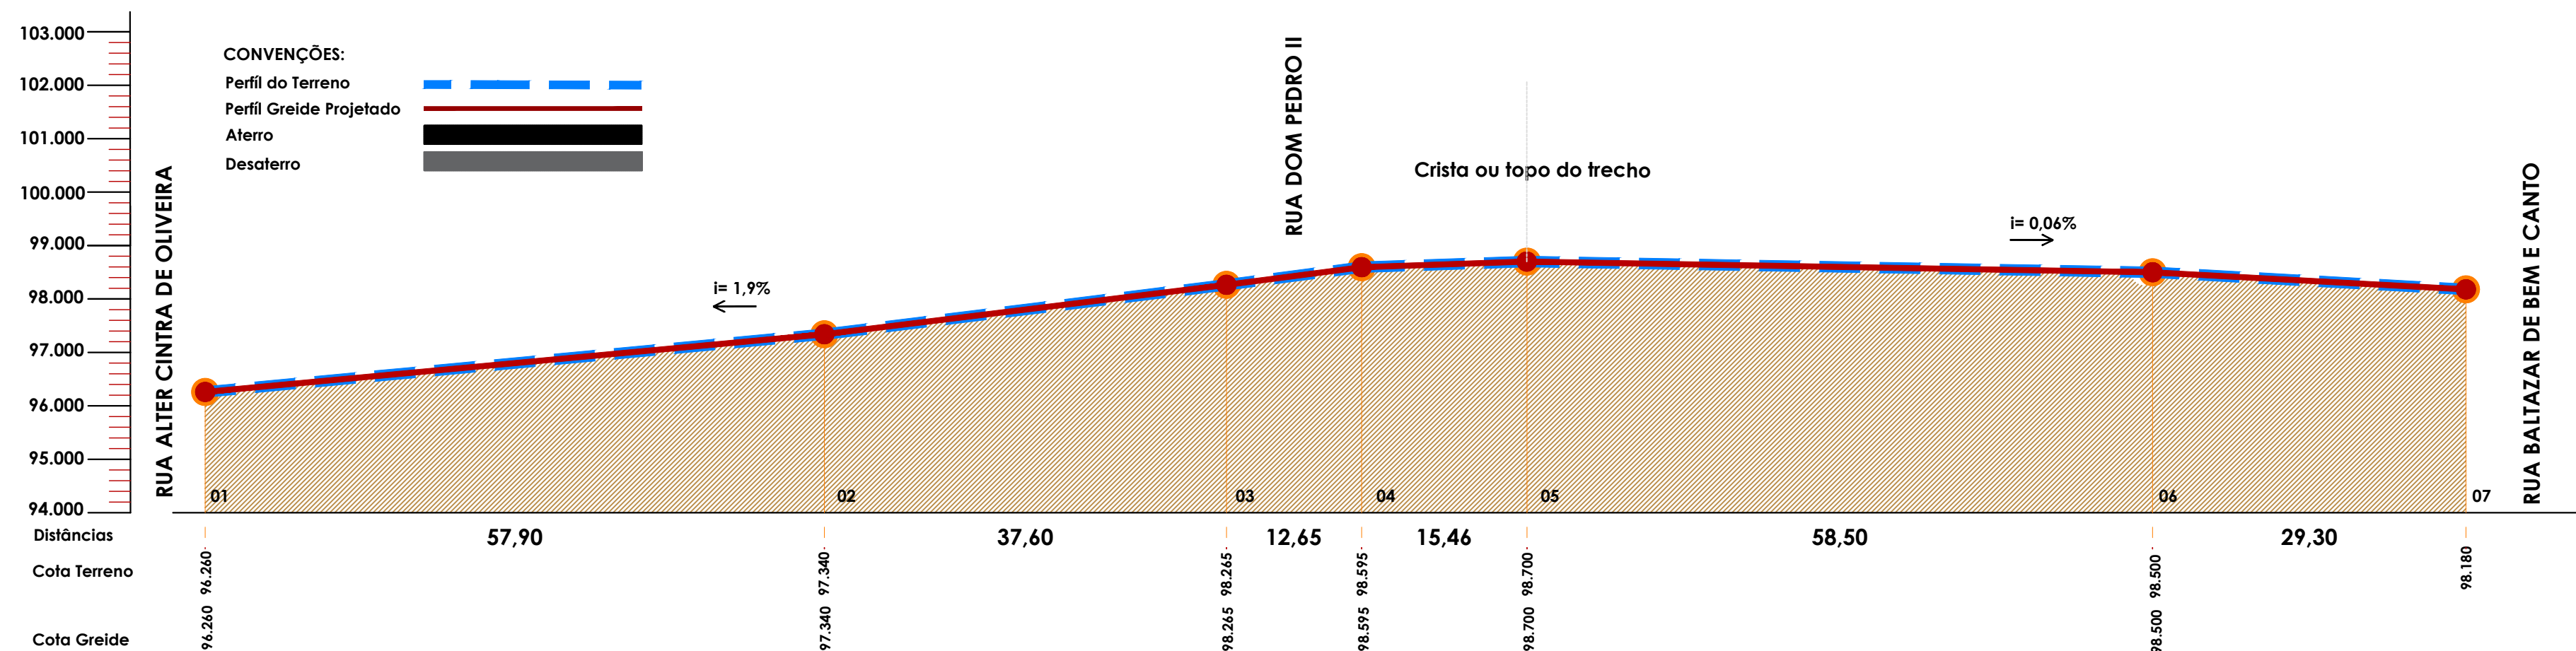

LOCALIZAÇÃO DE CAÇAPAVA DO SUL
NO RIO GRANDE DO SUL

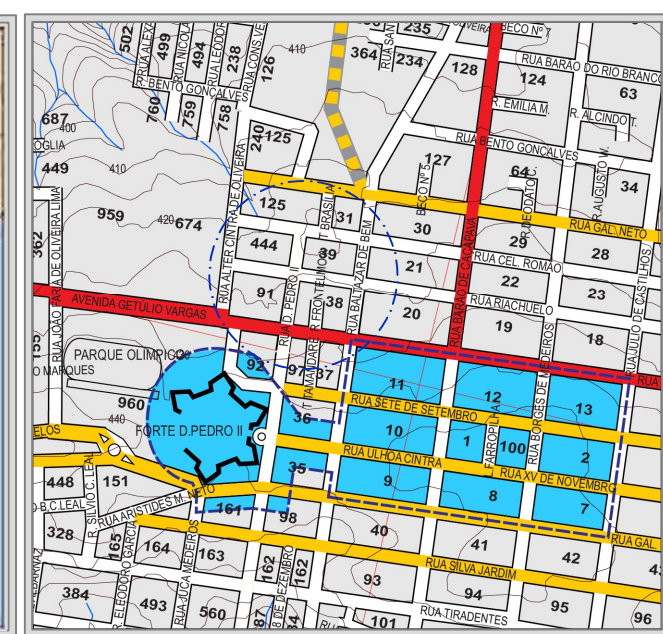

LOCALIZAÇÃO - PDDM ESTRUTURA VIÁRIA
RUA DOM PEDRO II.
S/Escala

