



LOCALIZAÇÃO DE CAÇAPAVA DO SUL
NO RIO GRANDE DO SUL

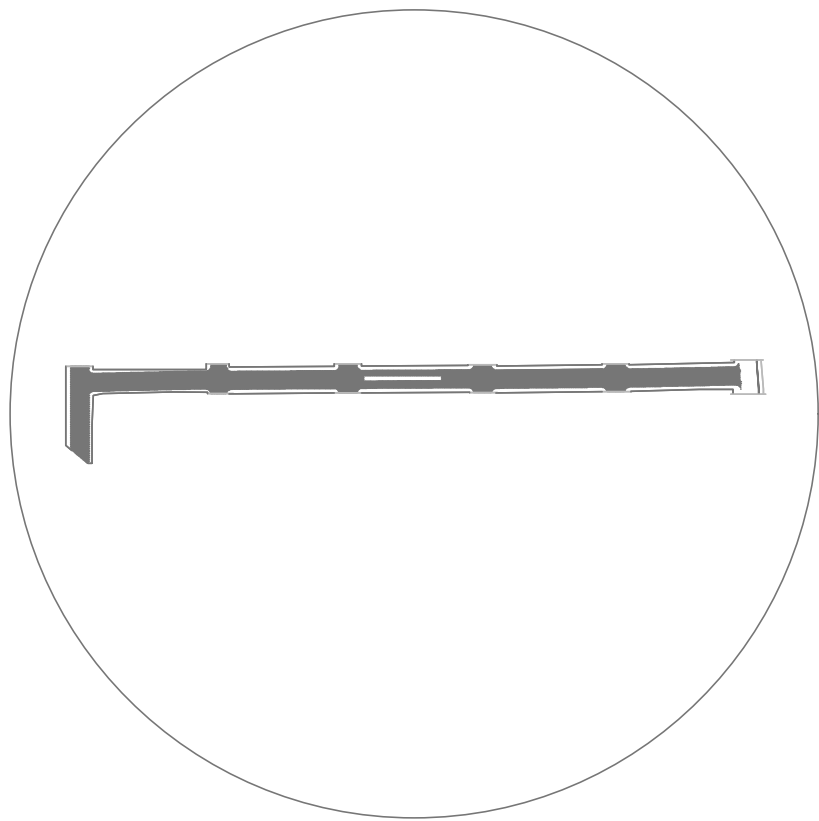

LOCALIZAÇÃO:
PDDM ESTRUTURA VIÁRIA
RUA MODESTO DA SILVA FERREIRA.
S/Escala

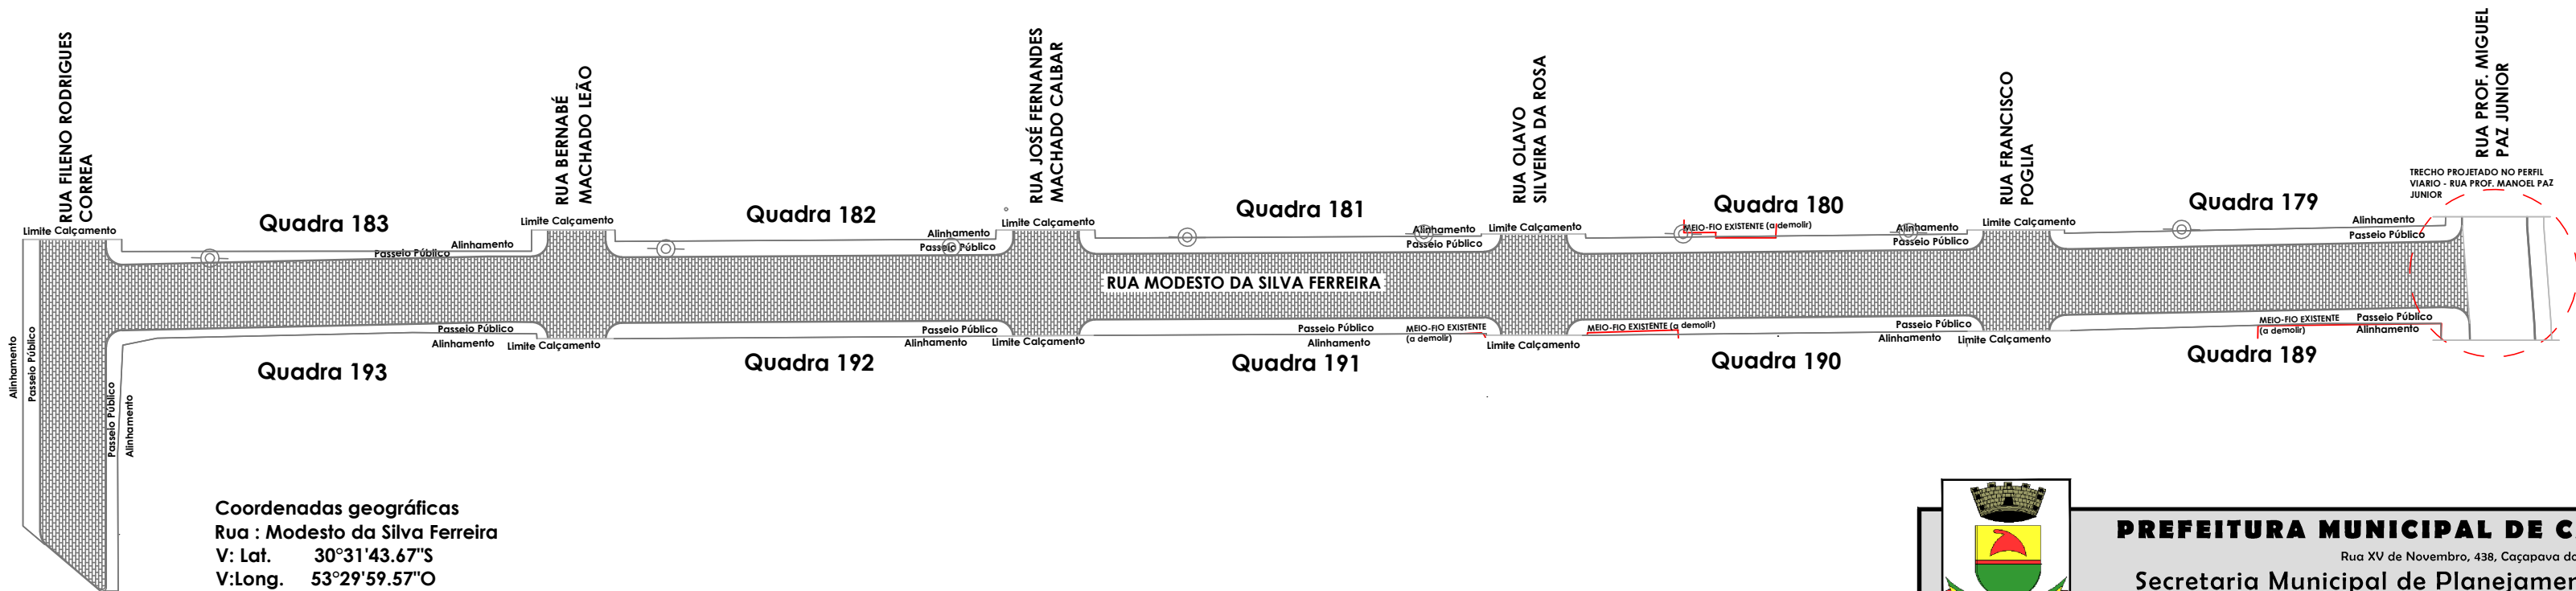

Coordenadas geográficas
Rua : Modesto da Silva Ferreira
V: Lat. 30°31'43.67"S
V:Long. 53°29'59.57"O

PLANTA DE LOCALIZAÇÃO
RUA MODESTO DA SILVA FERREIRA
Escala 1:750




PREFEITURA MUNICIPAL DE CAÇAPAVA DO SUL

Rua XV de Novembro, 438, Caçapava do Sul /RS

Secretaria Municipal de Planejamento e Meio Ambiente

RESP. TÉCNICO:	WESLEI O. SCHEFFER Arquiteto e Urbanista CAU/RS A301578-5	PRANCHA 01/05
PREFEITO MUNICIPAL:	MARCELO SPODE	
PROJETO:	PAVIMENTAÇÃO URBANA	ESCALA: Indicada
ENDEREÇO:	RUA MODESTO DA SILVA FERREIRA	
BAIRRO:	VILA SUL	OUT. 2025
OBJETO:	LOCALIZAÇÃO	

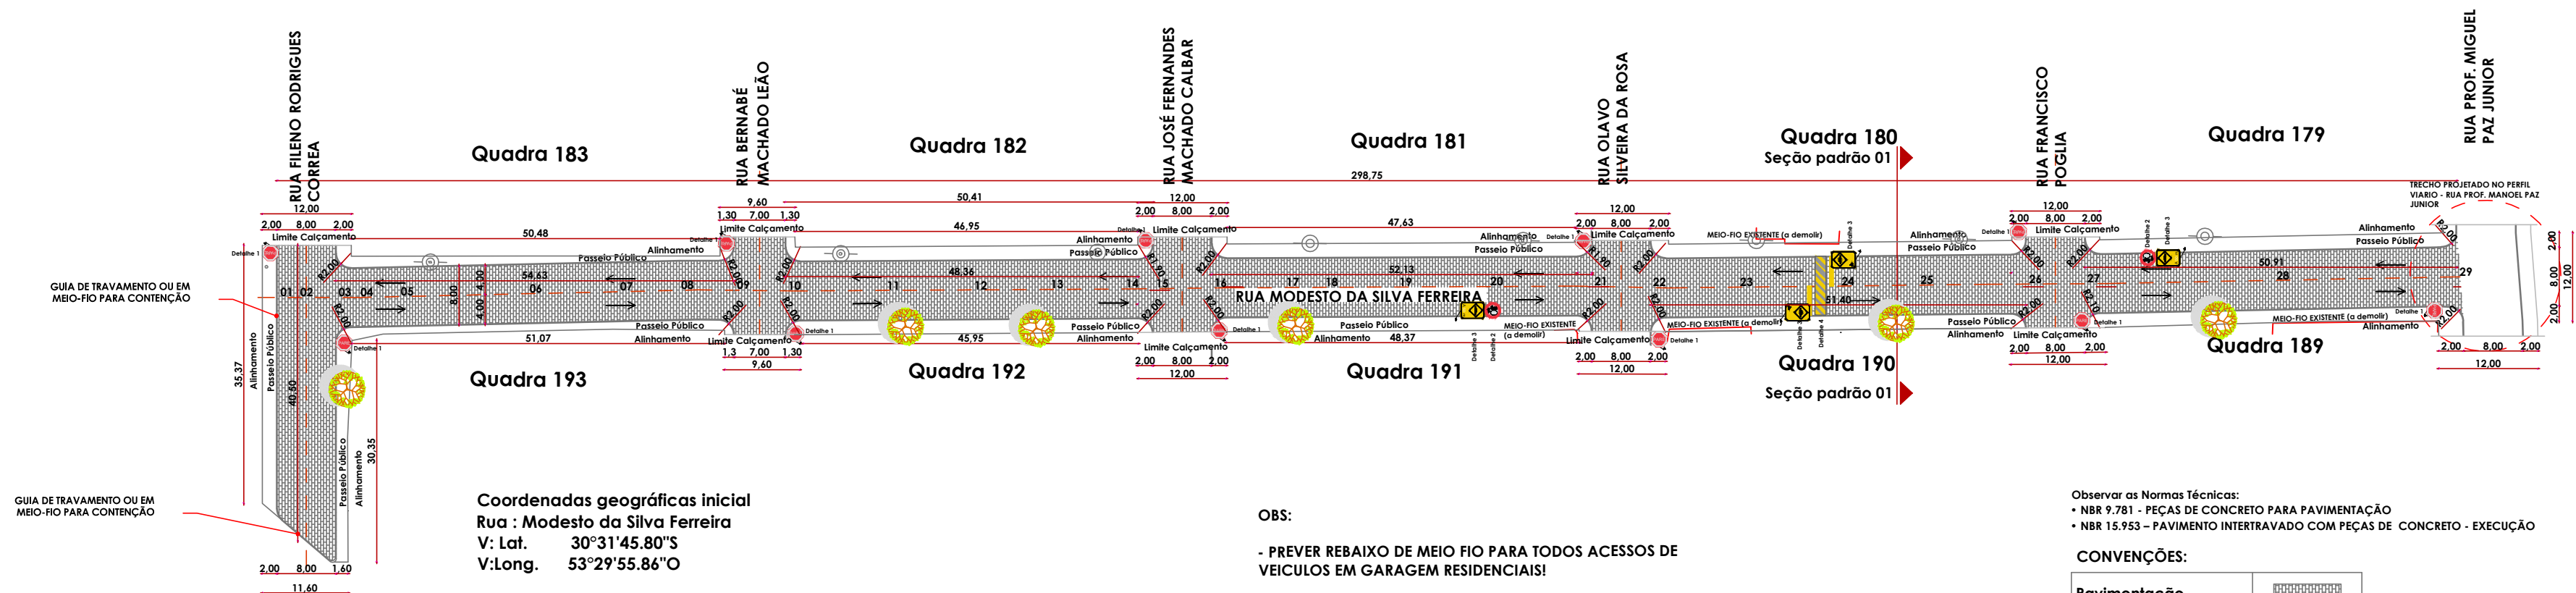

GUIA DE TRAVAMENTO OU EM
MEIO-FIO PARA CONTENÇÃO

Coordenadas geográficas inicial
Rua : Modesto da Silva Ferreira
V: Lat. 30°31'45.80"S
V:Long. 53°29'55.86"O

Coordenadas geográficas final
Rua : Modesto da Silva Ferreira
V: Lat. 30°31'41.34"S
V:Long. 53°30'5.53"O

PLANTA DE LOCALIZAÇÃO
RUA MODESTO DA SILVA FERREIRA
Escala 1:750

OBS:

- PREVER REBAIXO DE MEIO FIO PARA TODOS ACESSOS DE VEICULOS EM GARAGEM RESIDENCIAIS!
- PREVER REBAIXO DE ACESSIBILIDADE EM TODAS ESQUINAS, SEGUIE DETALHAMENTO!
- INSTALAR VIGA DE TRAVAMENTO NA VIA A CADA 20M ENTRE AS RUAS JOSÉ FERNANDES E RUA FILENO RODRIGUES PARA CONTER O CALÇAMENTO NOVO

Observar as Normas Técnicas:
• NBR 9.781 - PEÇAS DE CONCRETO PARA PAVIMENTAÇÃO
• NBR 15.953 - PAVIMENTO INTERTRAVADO COM PEÇAS DE CONCRETO - EXECUÇÃO

CONVENÇÕES:

Pavimentação	
Poste	
Arborização sujerida	

TABELA DE MEDIDAS

PAVIMENTAÇÃO	A: 2.750,00m²
MEIO FIO - SARJETA	A: 611,00m
VIGA DE TRAVAMENTO	A: 00,00m
EXTENSÃO TOTAL DA OBRA	334,12m



PREFEITURA MUNICIPAL DE CAÇAPAVA DO SUL

Rua XV de Novembro, 438, Caçapava do Sul /RS

Secretaria Municipal de Planejamento e Meio Ambiente

RESP. TÉCNICO:
WESLLEI O. SCHEFFER
Arquiteto e Urbanista CAU/RS A301578-5
PREFEITO MUNICIPAL:
MARCELO SPODE


PROJETO: PAVIMENTAÇÃO URBANA
ENDEREÇO: RUA MODESTO DA SILVA FERREIRA
BAIRRO: VILA SUL

OBJETO: PAVIMENTAÇÃO


PRANCHA

ESCALA: indicada OUT. 2025

02/06

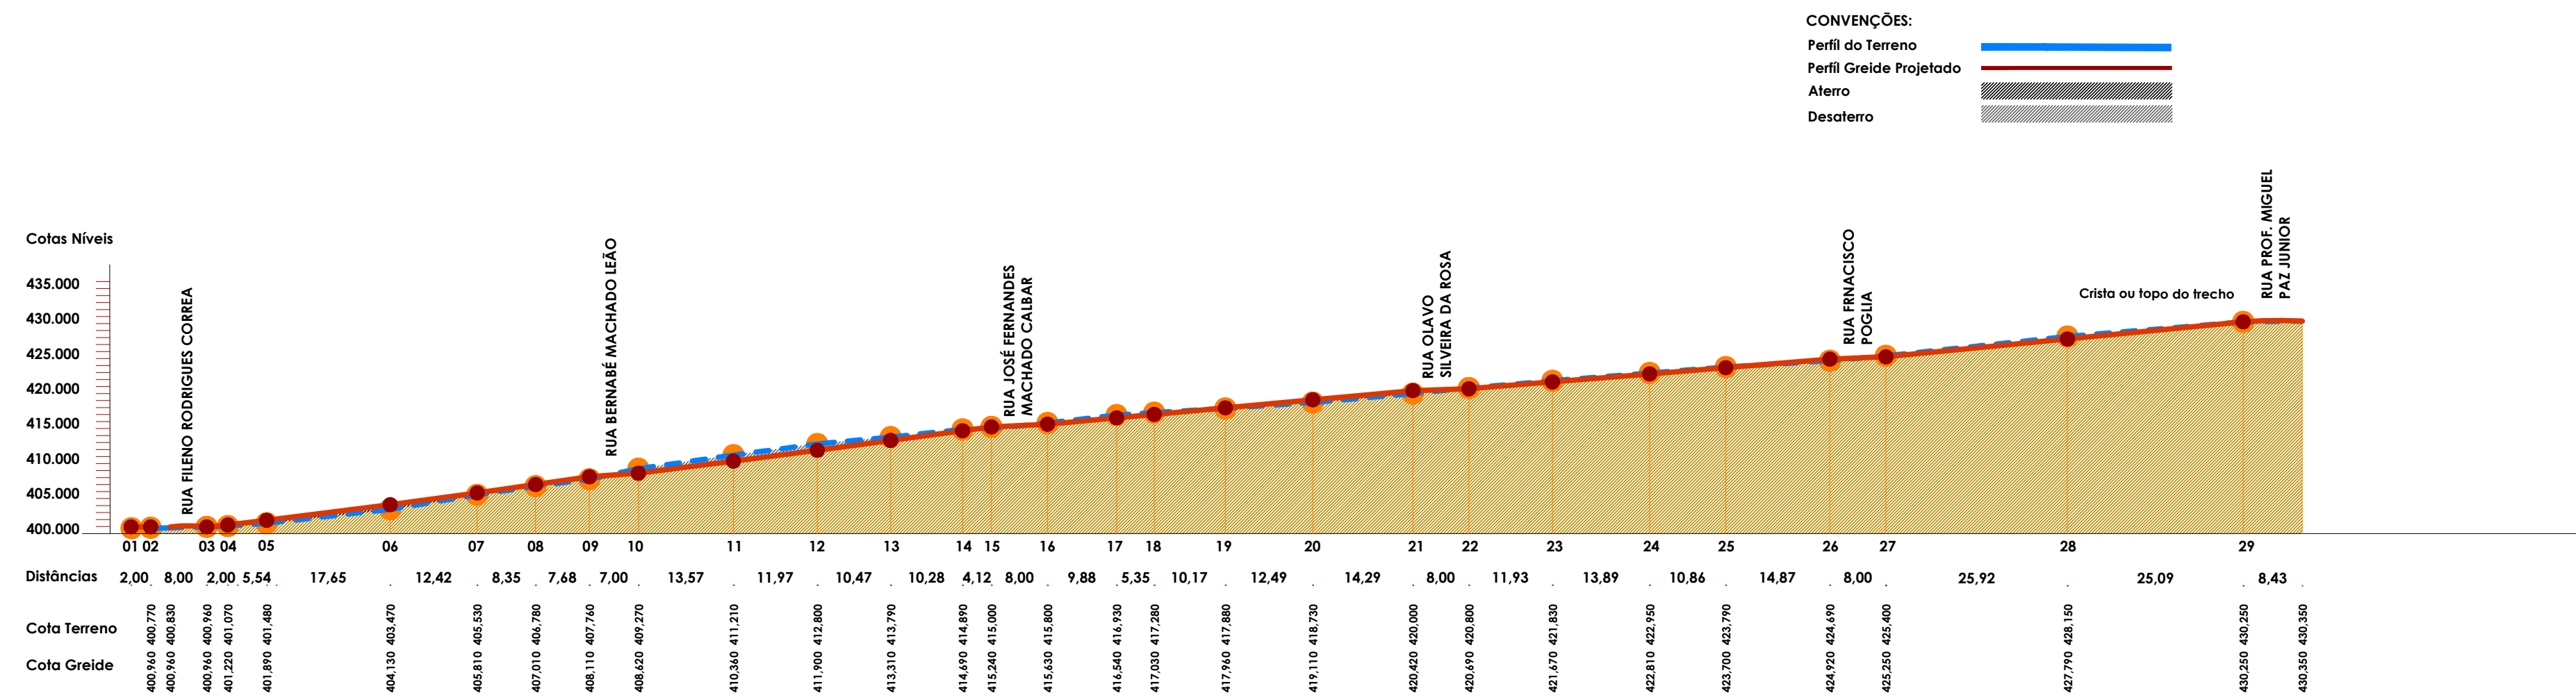


PERFIL LONGITUDINAL - RUA MODESTO DA SILVA FERREIRA
Escala 1:750 - HORIZONTAL E 1:100 - VERTICAL

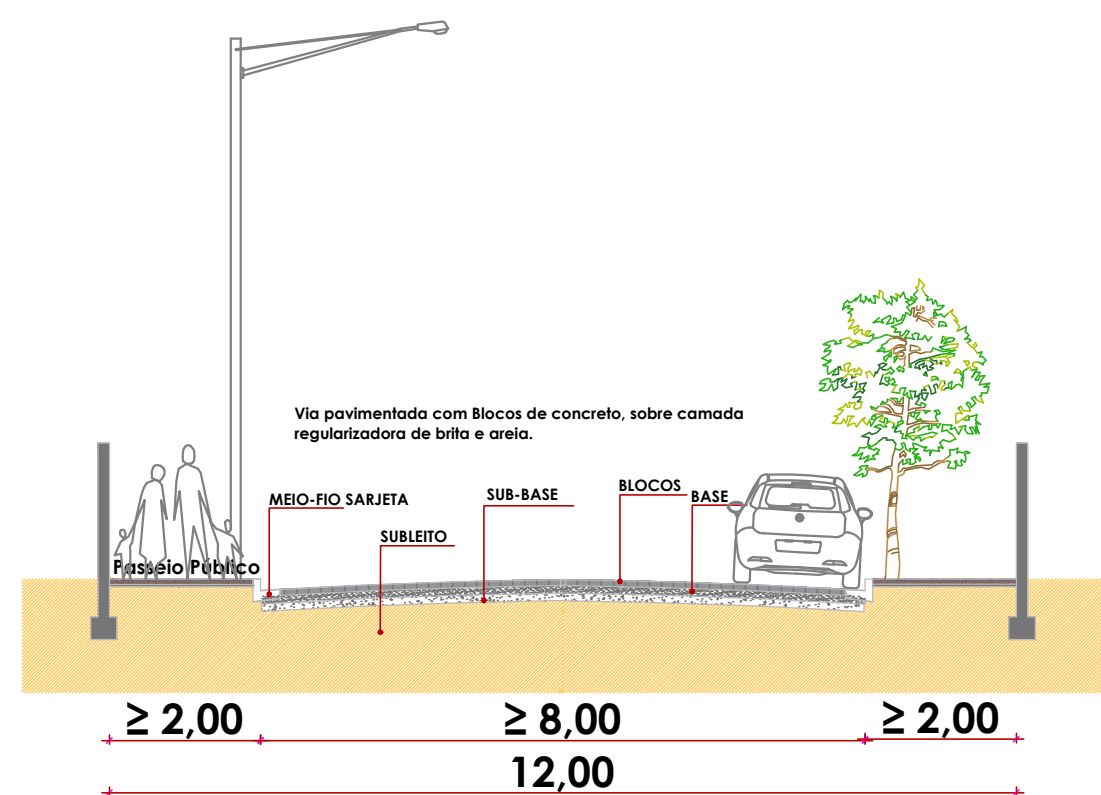

CORTE A-A DE SEÇÃO PADRÃO 01- RUA MODESTO DA SILVA FERREIRA
Escala 1:100

PAVIMENTO INTERTRAVADO - DETALHE TÍPICO

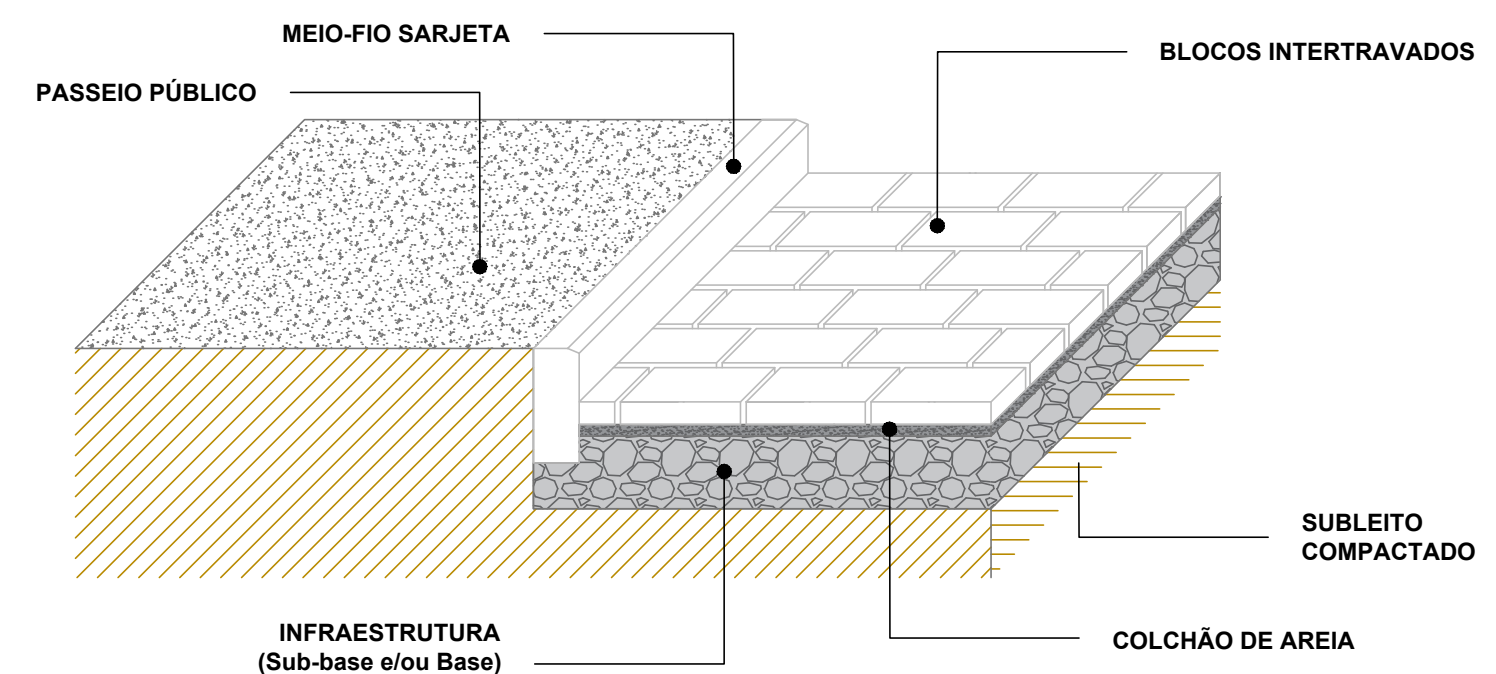

PREFEITURA MUNICIPAL DE CAÇAPAVA DO SUL
Rua XV de Novembro, 438, Caçapava do Sul /RS
Secretaria Municipal de Planejamento e Meio Ambiente

RESP. TÉCNICO: _____
WESLLEI O. SCHEFFER
Arquiteto e Urbanista CAU/RS A301578-5

PREFEITO MUNICIPAL: _____
MARCELO SPODE


PROJETO: PAVIMENTAÇÃO URBANA
ENDEREÇO: RUA MODESTO DA SILVA FERREIRA
BAIRRO: VILA SUL

OBJETO: CORTES E SEÇÃO





ESCALA: Indicada

OUT. 2025


PRANCHA
03/06

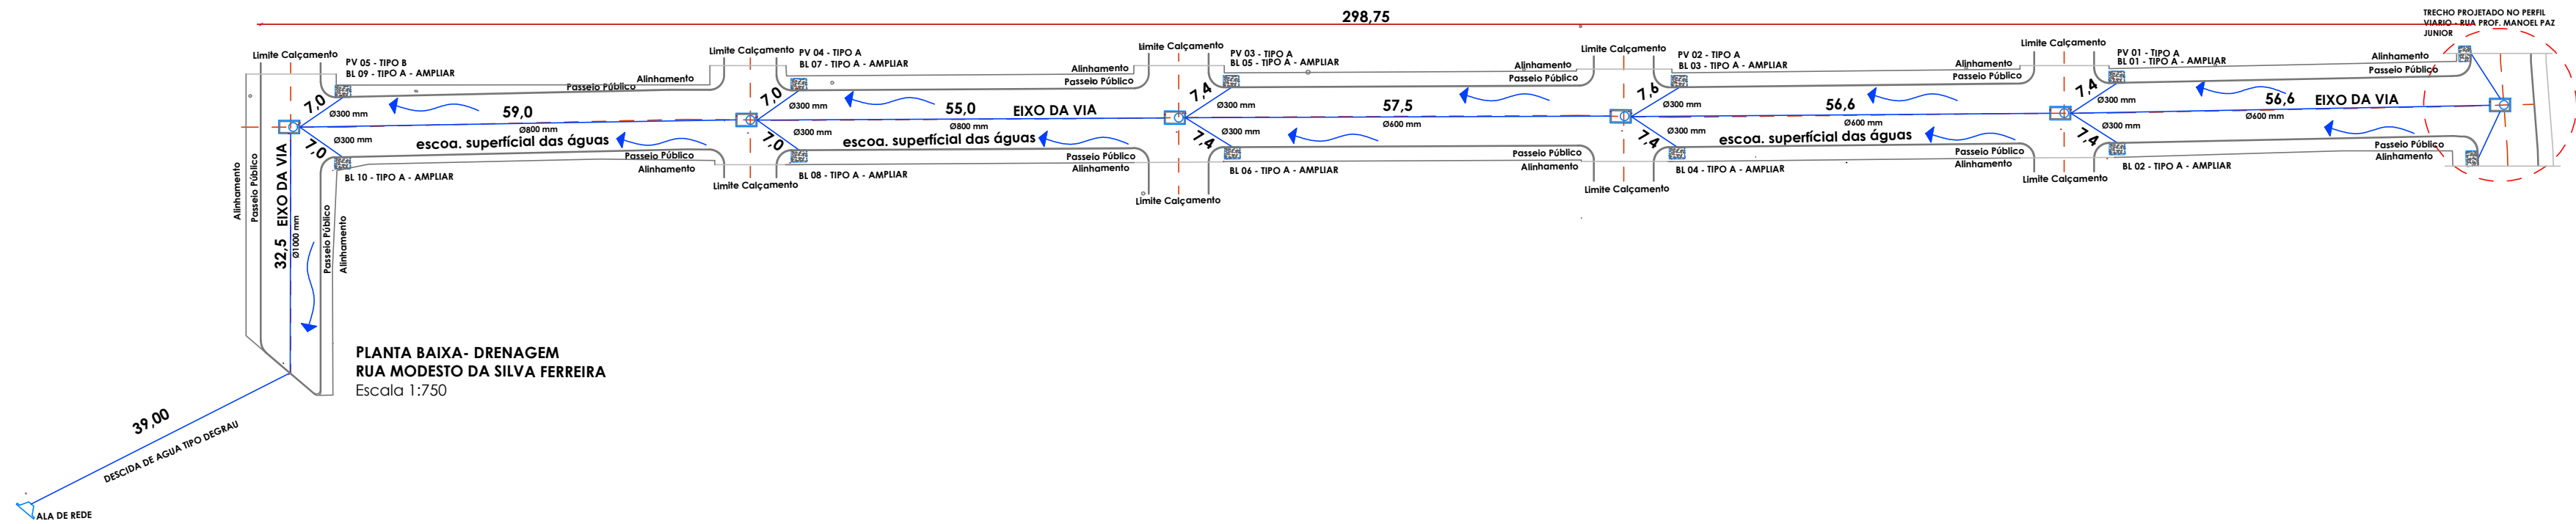



POÇO DE VISITA - TIPO A

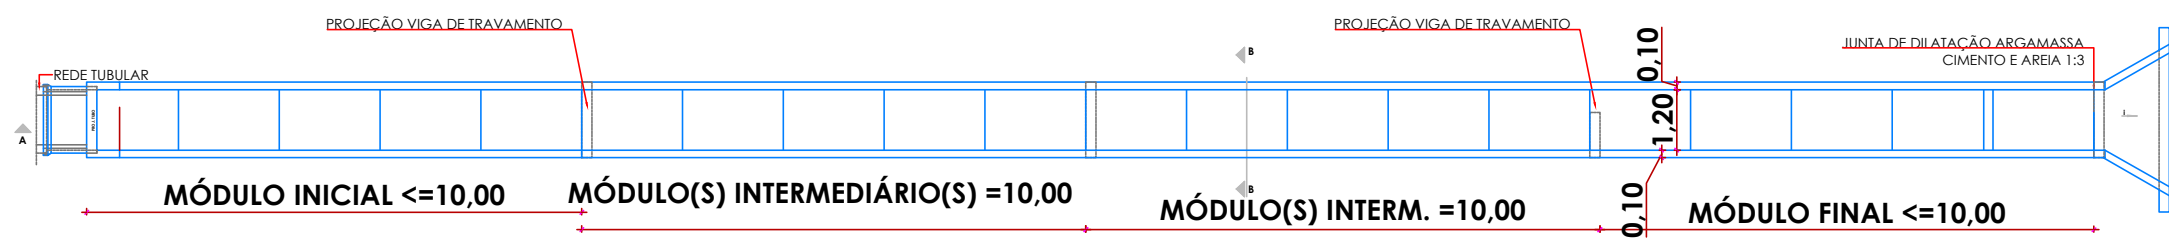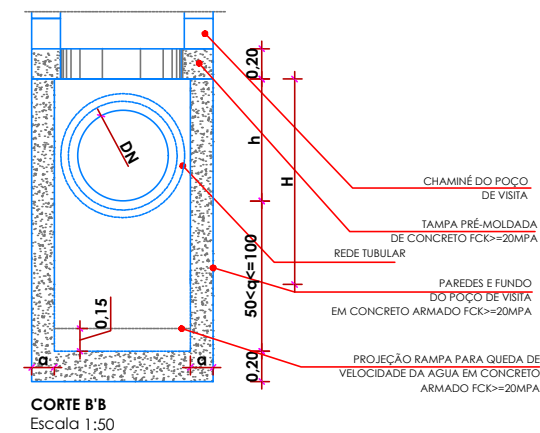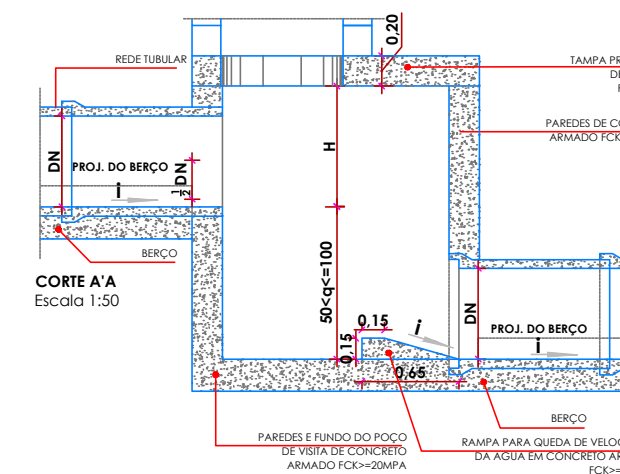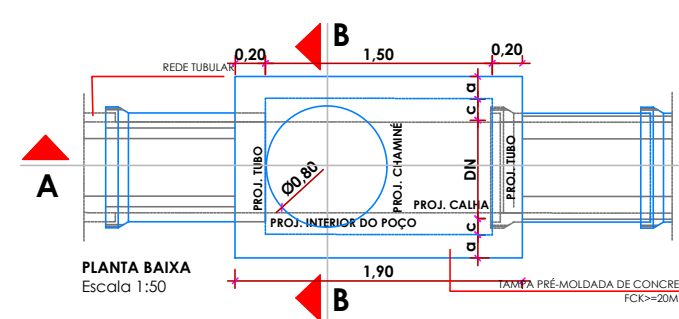

PLANTA BAIXA
Escala 1:150

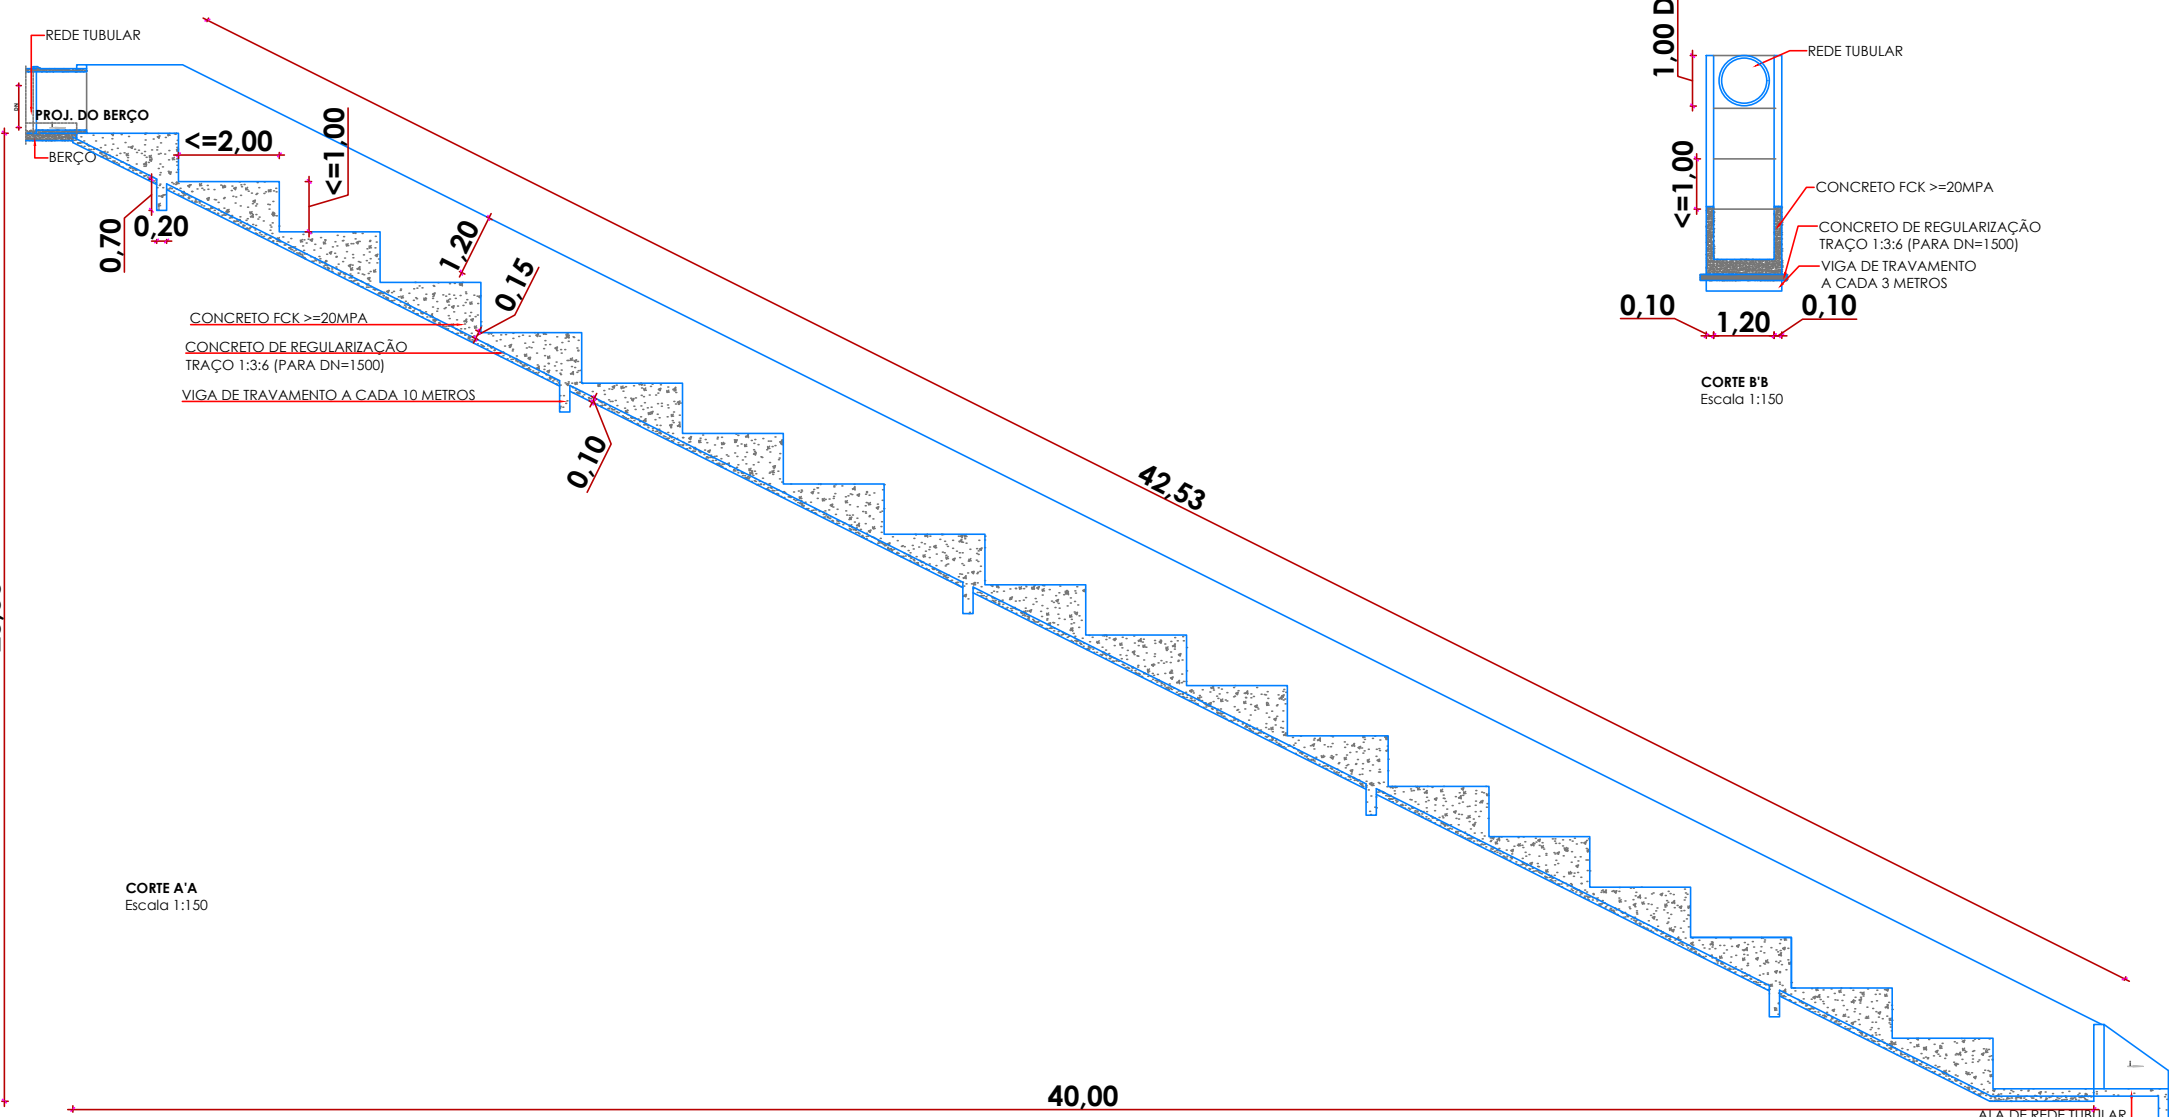

BOCA DE LOBO - TIPO A - COM CANTONEIRA

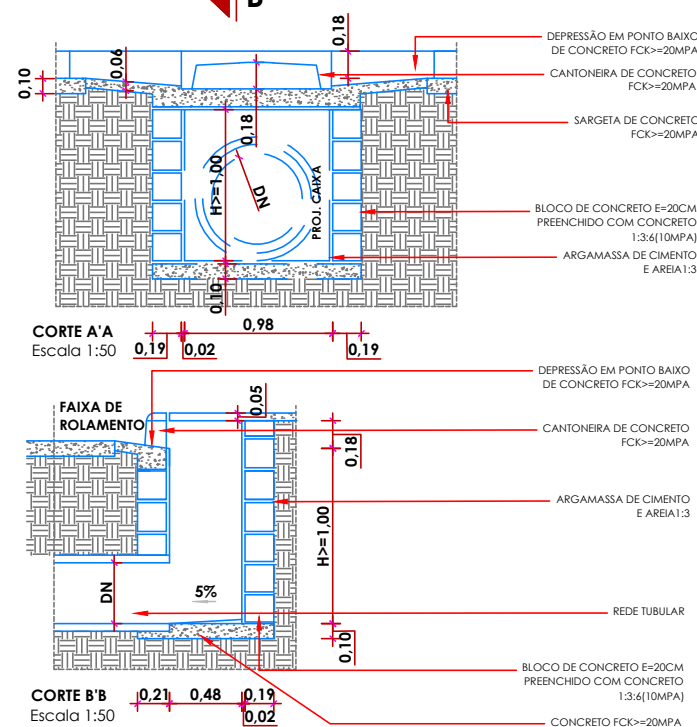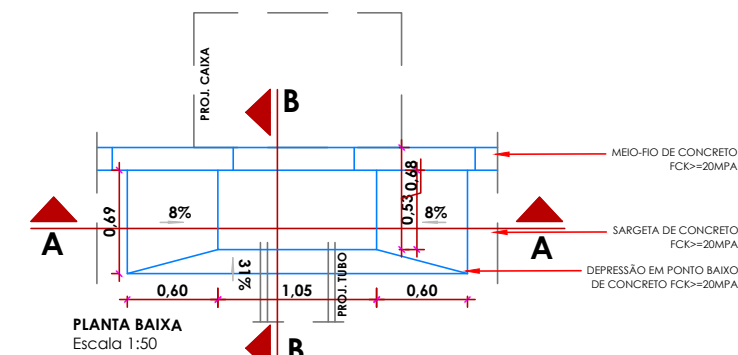

POÇO DE VISITA - TIPO B

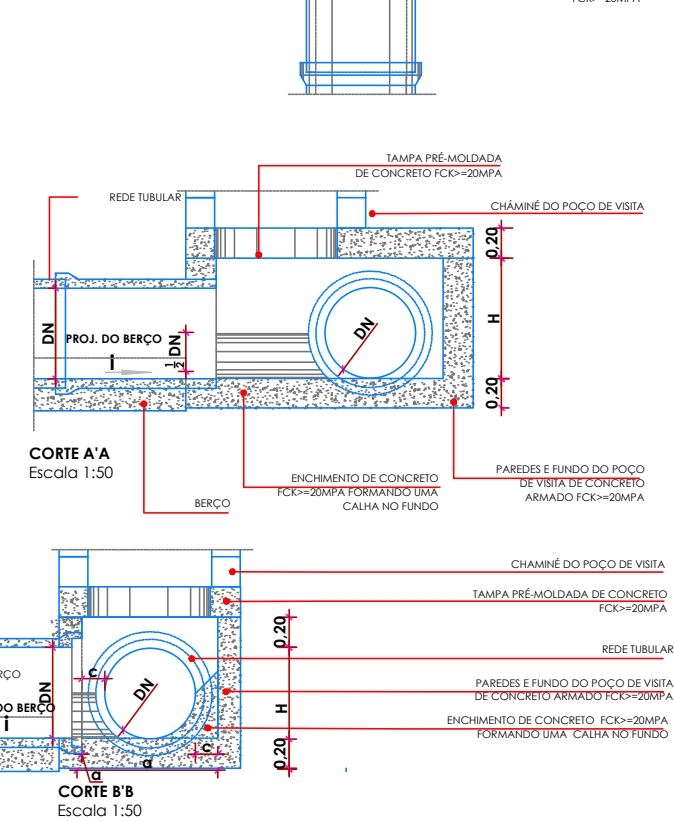
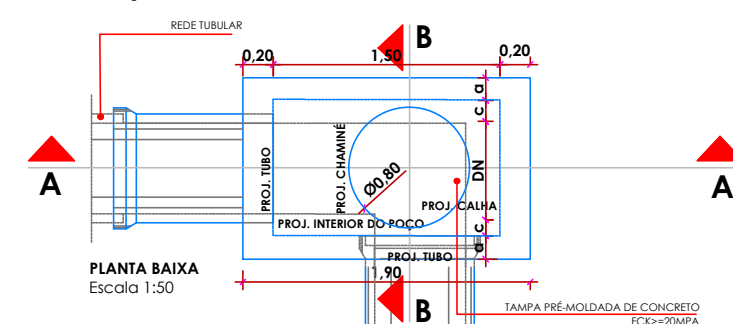


TABELA DE DIMENSIONAMENTO			
ALA DE REDE TUBULAR DN (mm)	DIMENSIONAMENTO		
	C (cm)	L (cm)	a (cm)
500	150	200	15
600	150	210	15
700	150	220	15
800	150	230	15
900	150	240	15
1000	150	250	15
1100	200	320	15
1200	200	330	15
1300	200	340	20
1500	200	360	20

Legenda:
DN = Diâmetro nominal da rede tubular;
C = Comprimento da ala;
L = Comprimento maior da ala;
a = Espessura das paredes.

PREFEITURA MUNICIPAL DE CAÇAPAVA DO SUL
Rua XV de Novembro, 438, Caçapava do Sul / RS
Secretaria Municipal de Planejamento e Meio Ambiente

RESP. TÉCNICO: **WESLEI O. SCHEFFER**
Arquiteto e Urbanista CAU/RS A301578-5




PREFEITO MUNICIPAL: **MARCELO SPODE**

PROJETO: **PAVIMENTAÇÃO URBANA**
ENDEREÇO: **RUA MODESTO DA SILVA FERREIRA**
BAIRRO: **VILA SUL**

OBJETO: **DETALHES DRENAGEM**

ESCALA: **Indicada** **OUT. 2025**

PRANCHA
04/06

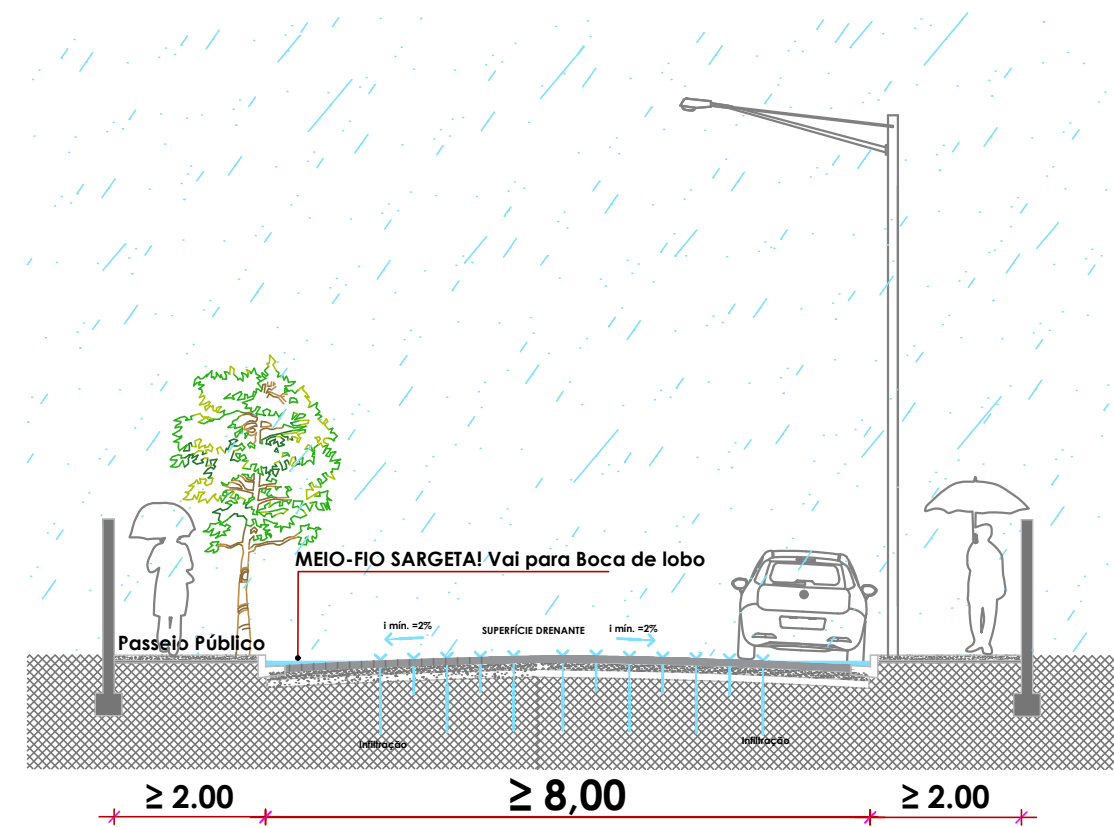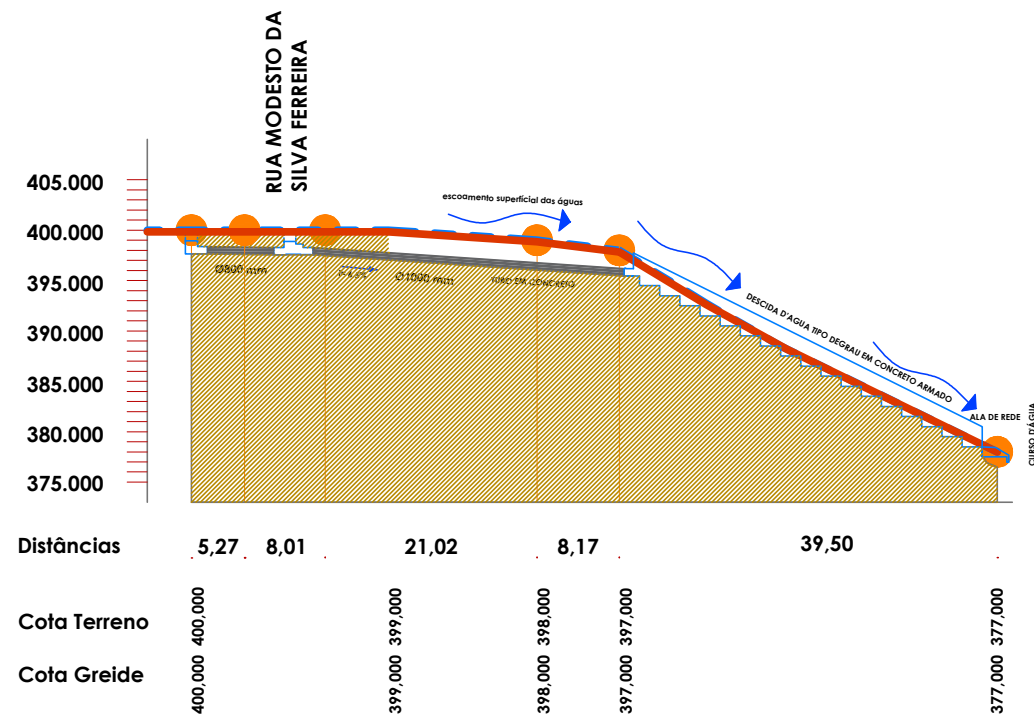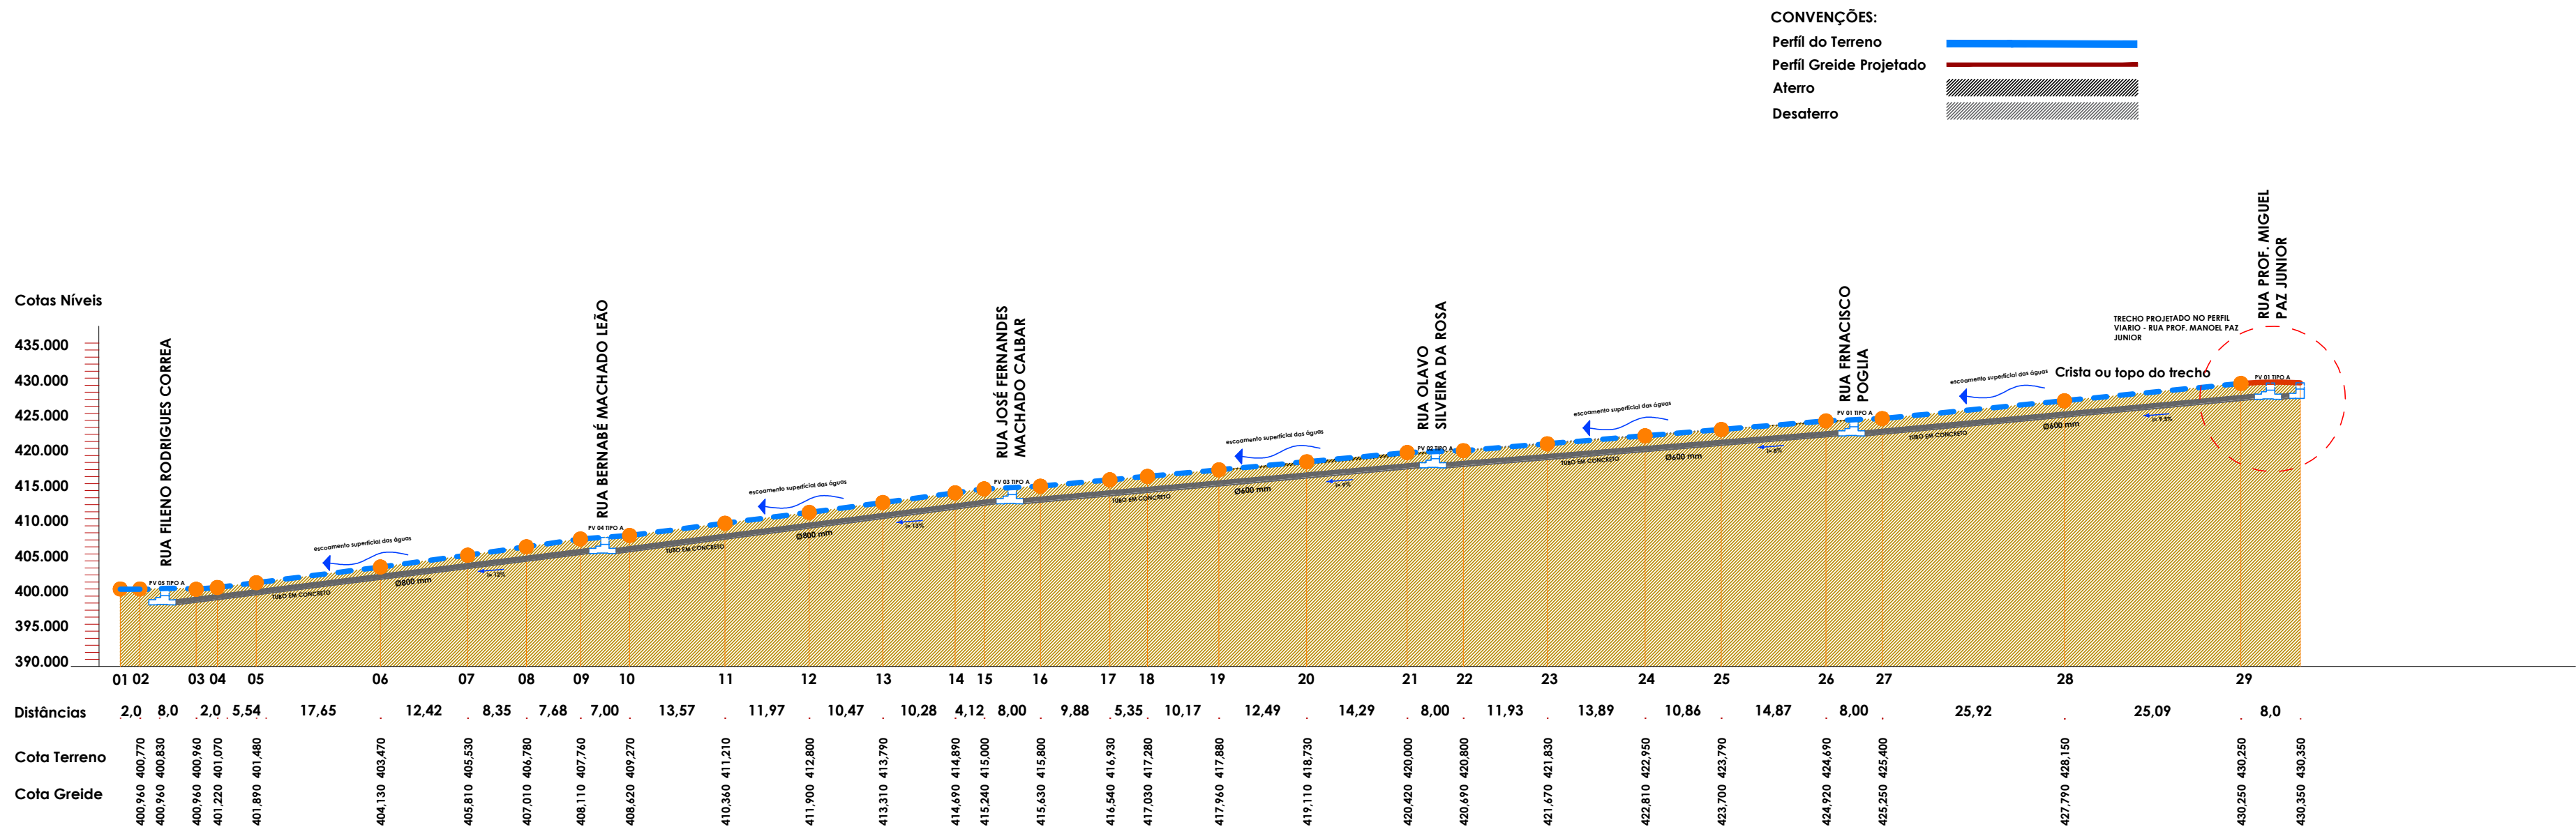

CORTE A'A DE SEÇÃO PADRÃO 02 - DRENAGEM - RUA MODESTO DA SILVA FERREIRA
Escala 1:100

PREFEITURA MUNICIPAL DE CAÇAPAVA DO SUL
Rua XV de Novembro, 438, Caçapava do Sul / RS
Secretaria Municipal de Planejamento e Meio Ambiente

RESP. TÉCNICO: _____
WESLEI O. SCHEFFER
Arquiteto e Urbanista CAU/RS A301578-5

PREFEITO MUNICIPAL: _____
MARCELO SPODE

PROJETO: PAVIMENTAÇÃO URBANA
ENDEREÇO: RUA MODESTO DA SILVA FERREIRA
BAIRRO: VILA SUL


OBJETO: DETALHES DRENAGEM

ESCALA: Indicada


OUT. 2025

PRANCHA
05/06



Detalhe 1 - Placa (R-1) parada obrigatória

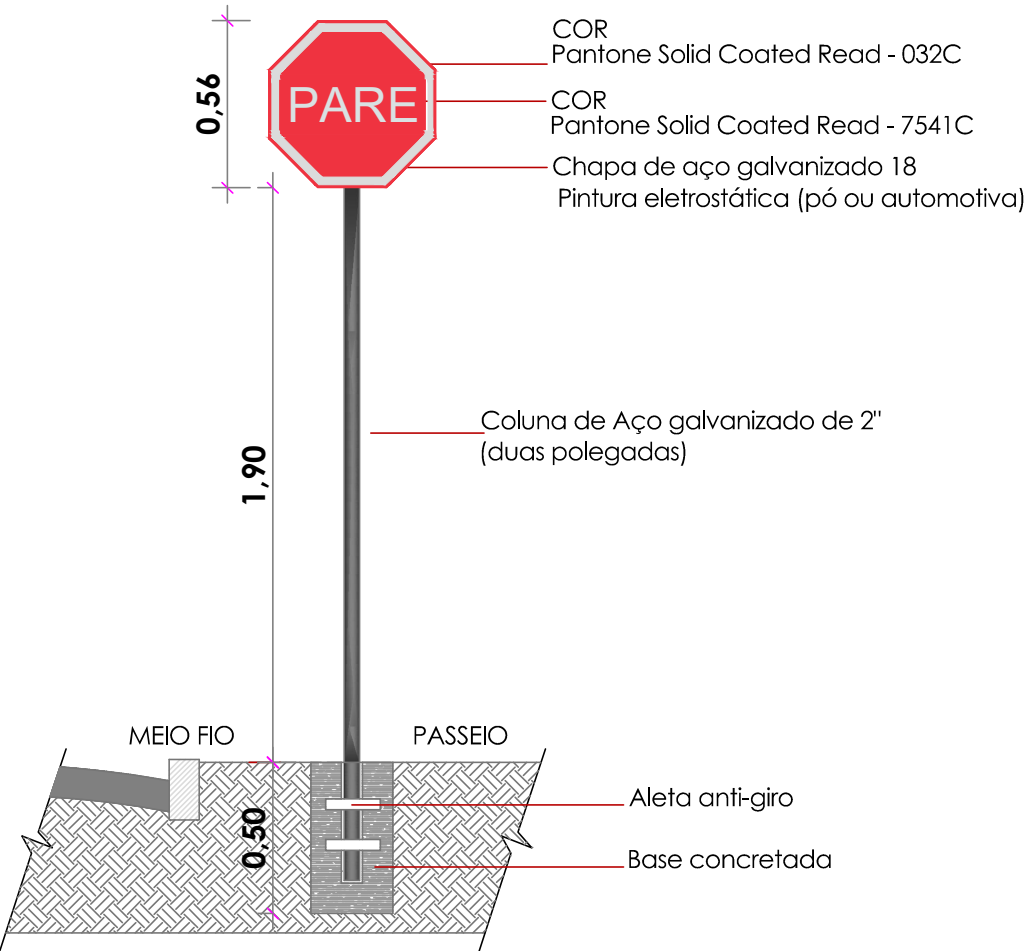


Detalhe 2 - Placa (R19) velocidade máxima permitida

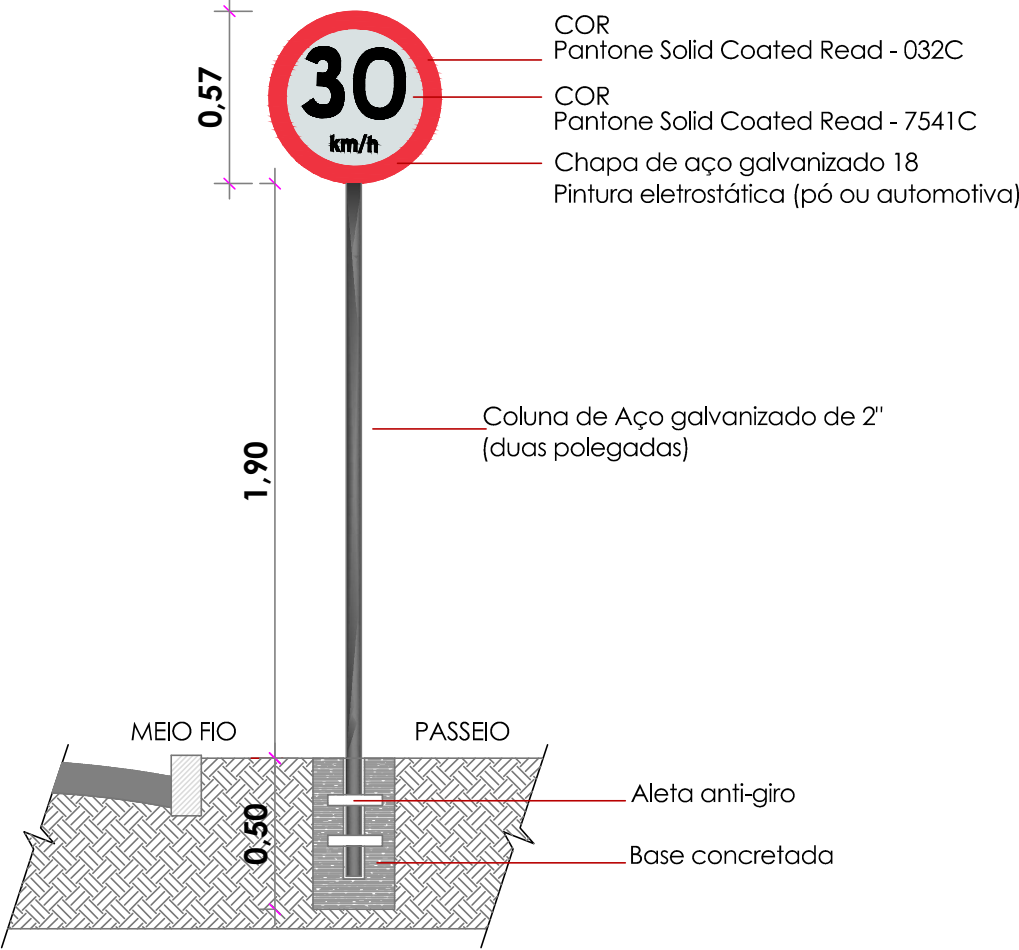


Detalhe 3 - Placa (A-18) lombada

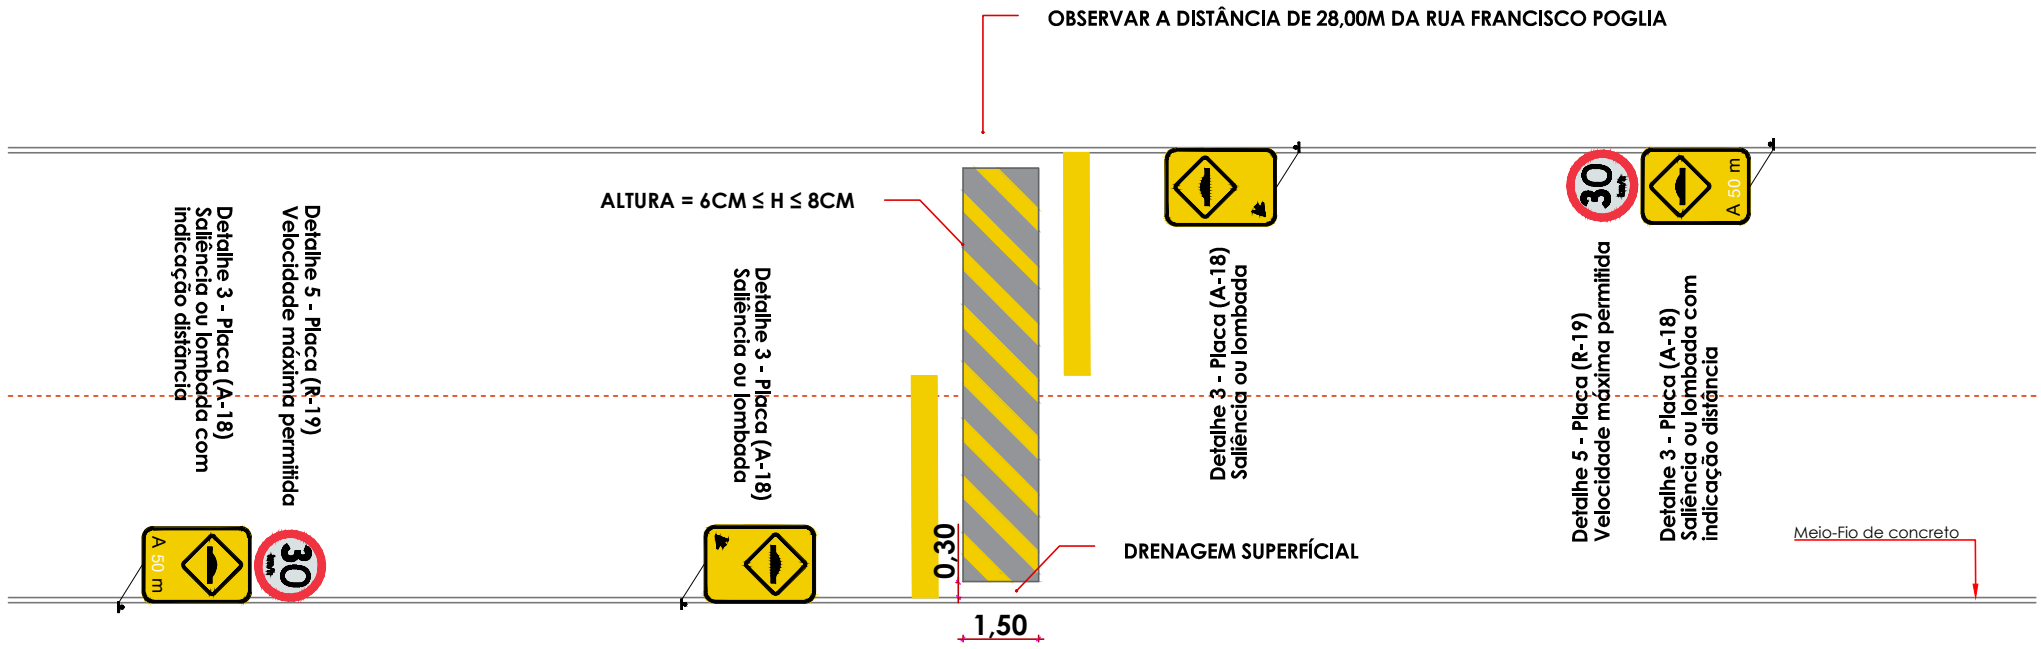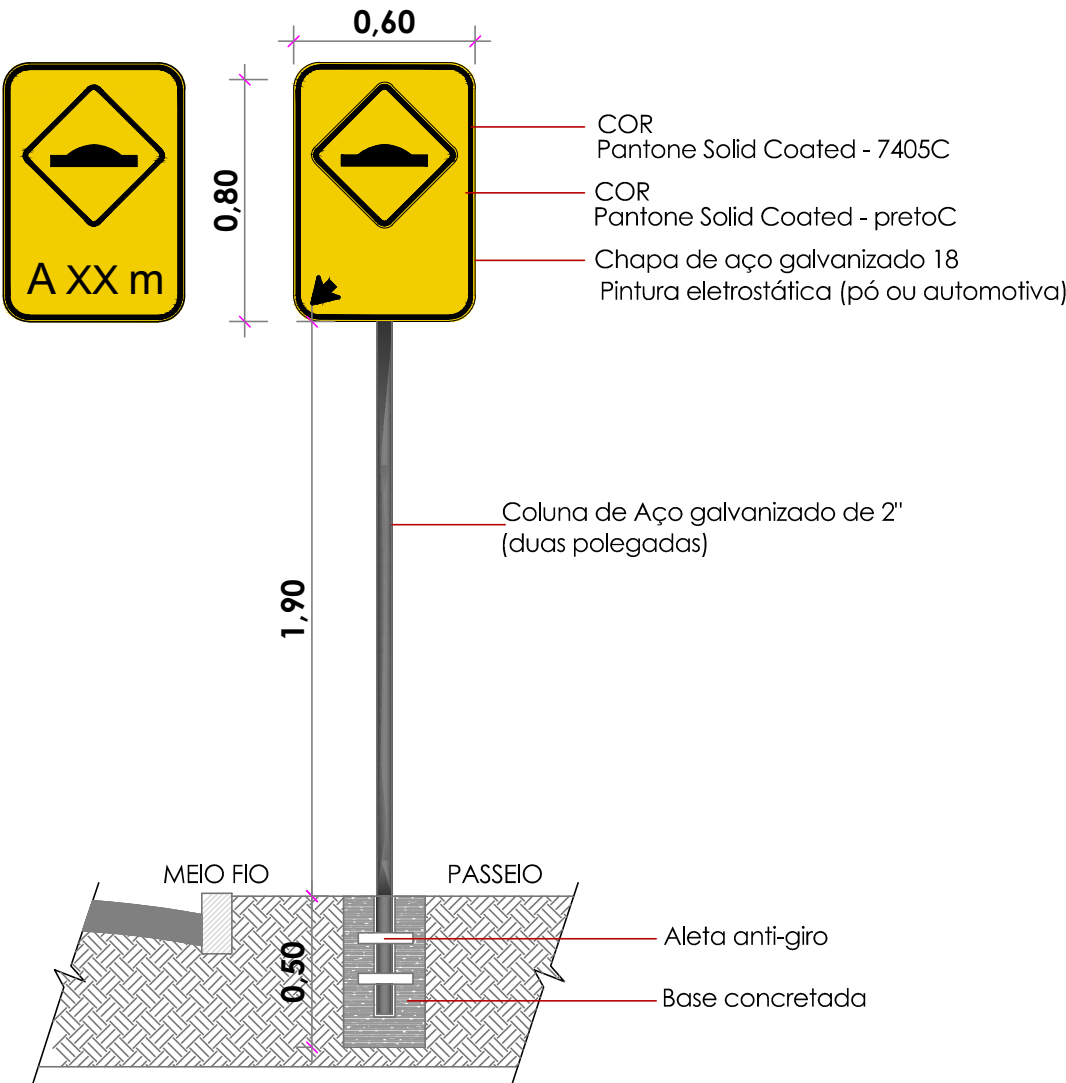

DETALHE 4 LOMBADA - RUA MODESTO DA SILVA FERREIRA
Escala 1:150

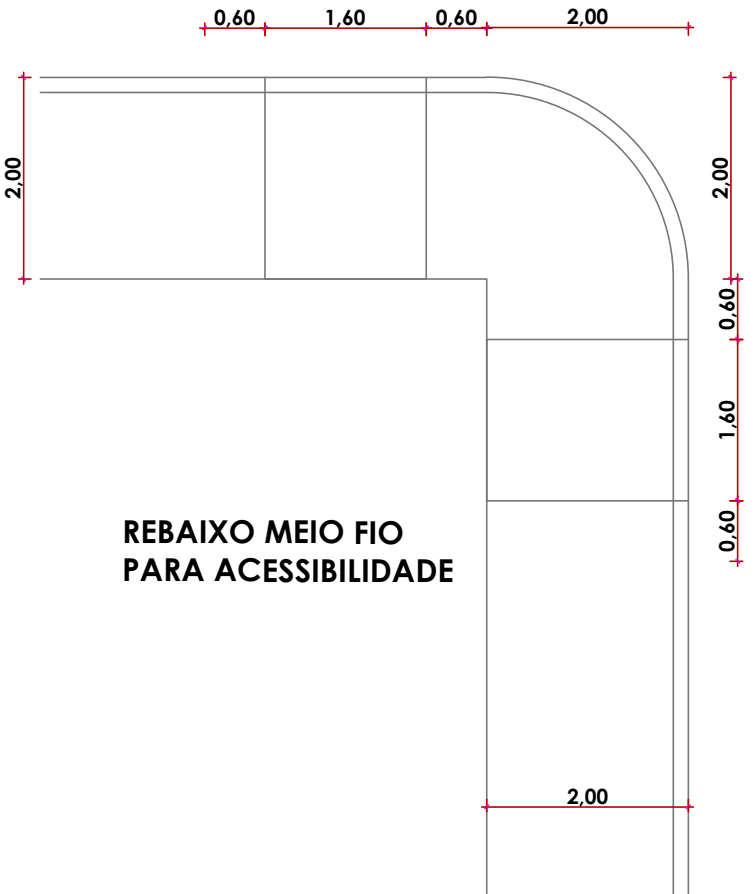

DETALHE 5 - TRECHO RUA MODESTO DA SILVA FERREIRA
Escala 1:75

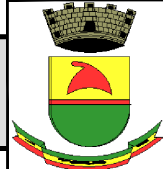 PREFEITURA MUNICIPAL DE CAÇAPAVA DO SUL Rua XV de Novembro, 438, Caçapava do Sul /RS Secretaria Municipal de Planejamento e Meio Ambiente	
RESP. TÉCNICO: WESLEI O. SCHEFFER Arquiteto e Urbanista CAU/RS A301578-5	PROJETO: PAVIMENTAÇÃO URBANA ENDEREÇO: RUA MODESTO DA SILVA FERREIRA BAIRRO: VILA SUL
PREFEITO MUNICIPAL: MARCELO SPODE	OBJETO: SEÇÃO E DETALHE
ESCALA: Indicada	OUT. 2025
PRANCHA 06/06	