
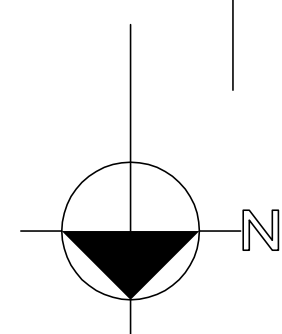


QUADRO DE ÁREAS:	
Área em Pavimento Térreo	A: 1367,89 m ²
Área em Pronto Socorro	A: 256,49 m ²
Gerador de Emergência	A: 11,13 m ²
Área em 1º Pavimento	A: 2084,33 m ²
Área Total	A: 3718,84 m ²
Área a Adequar na Lavanderia	A: 115,71 m ²

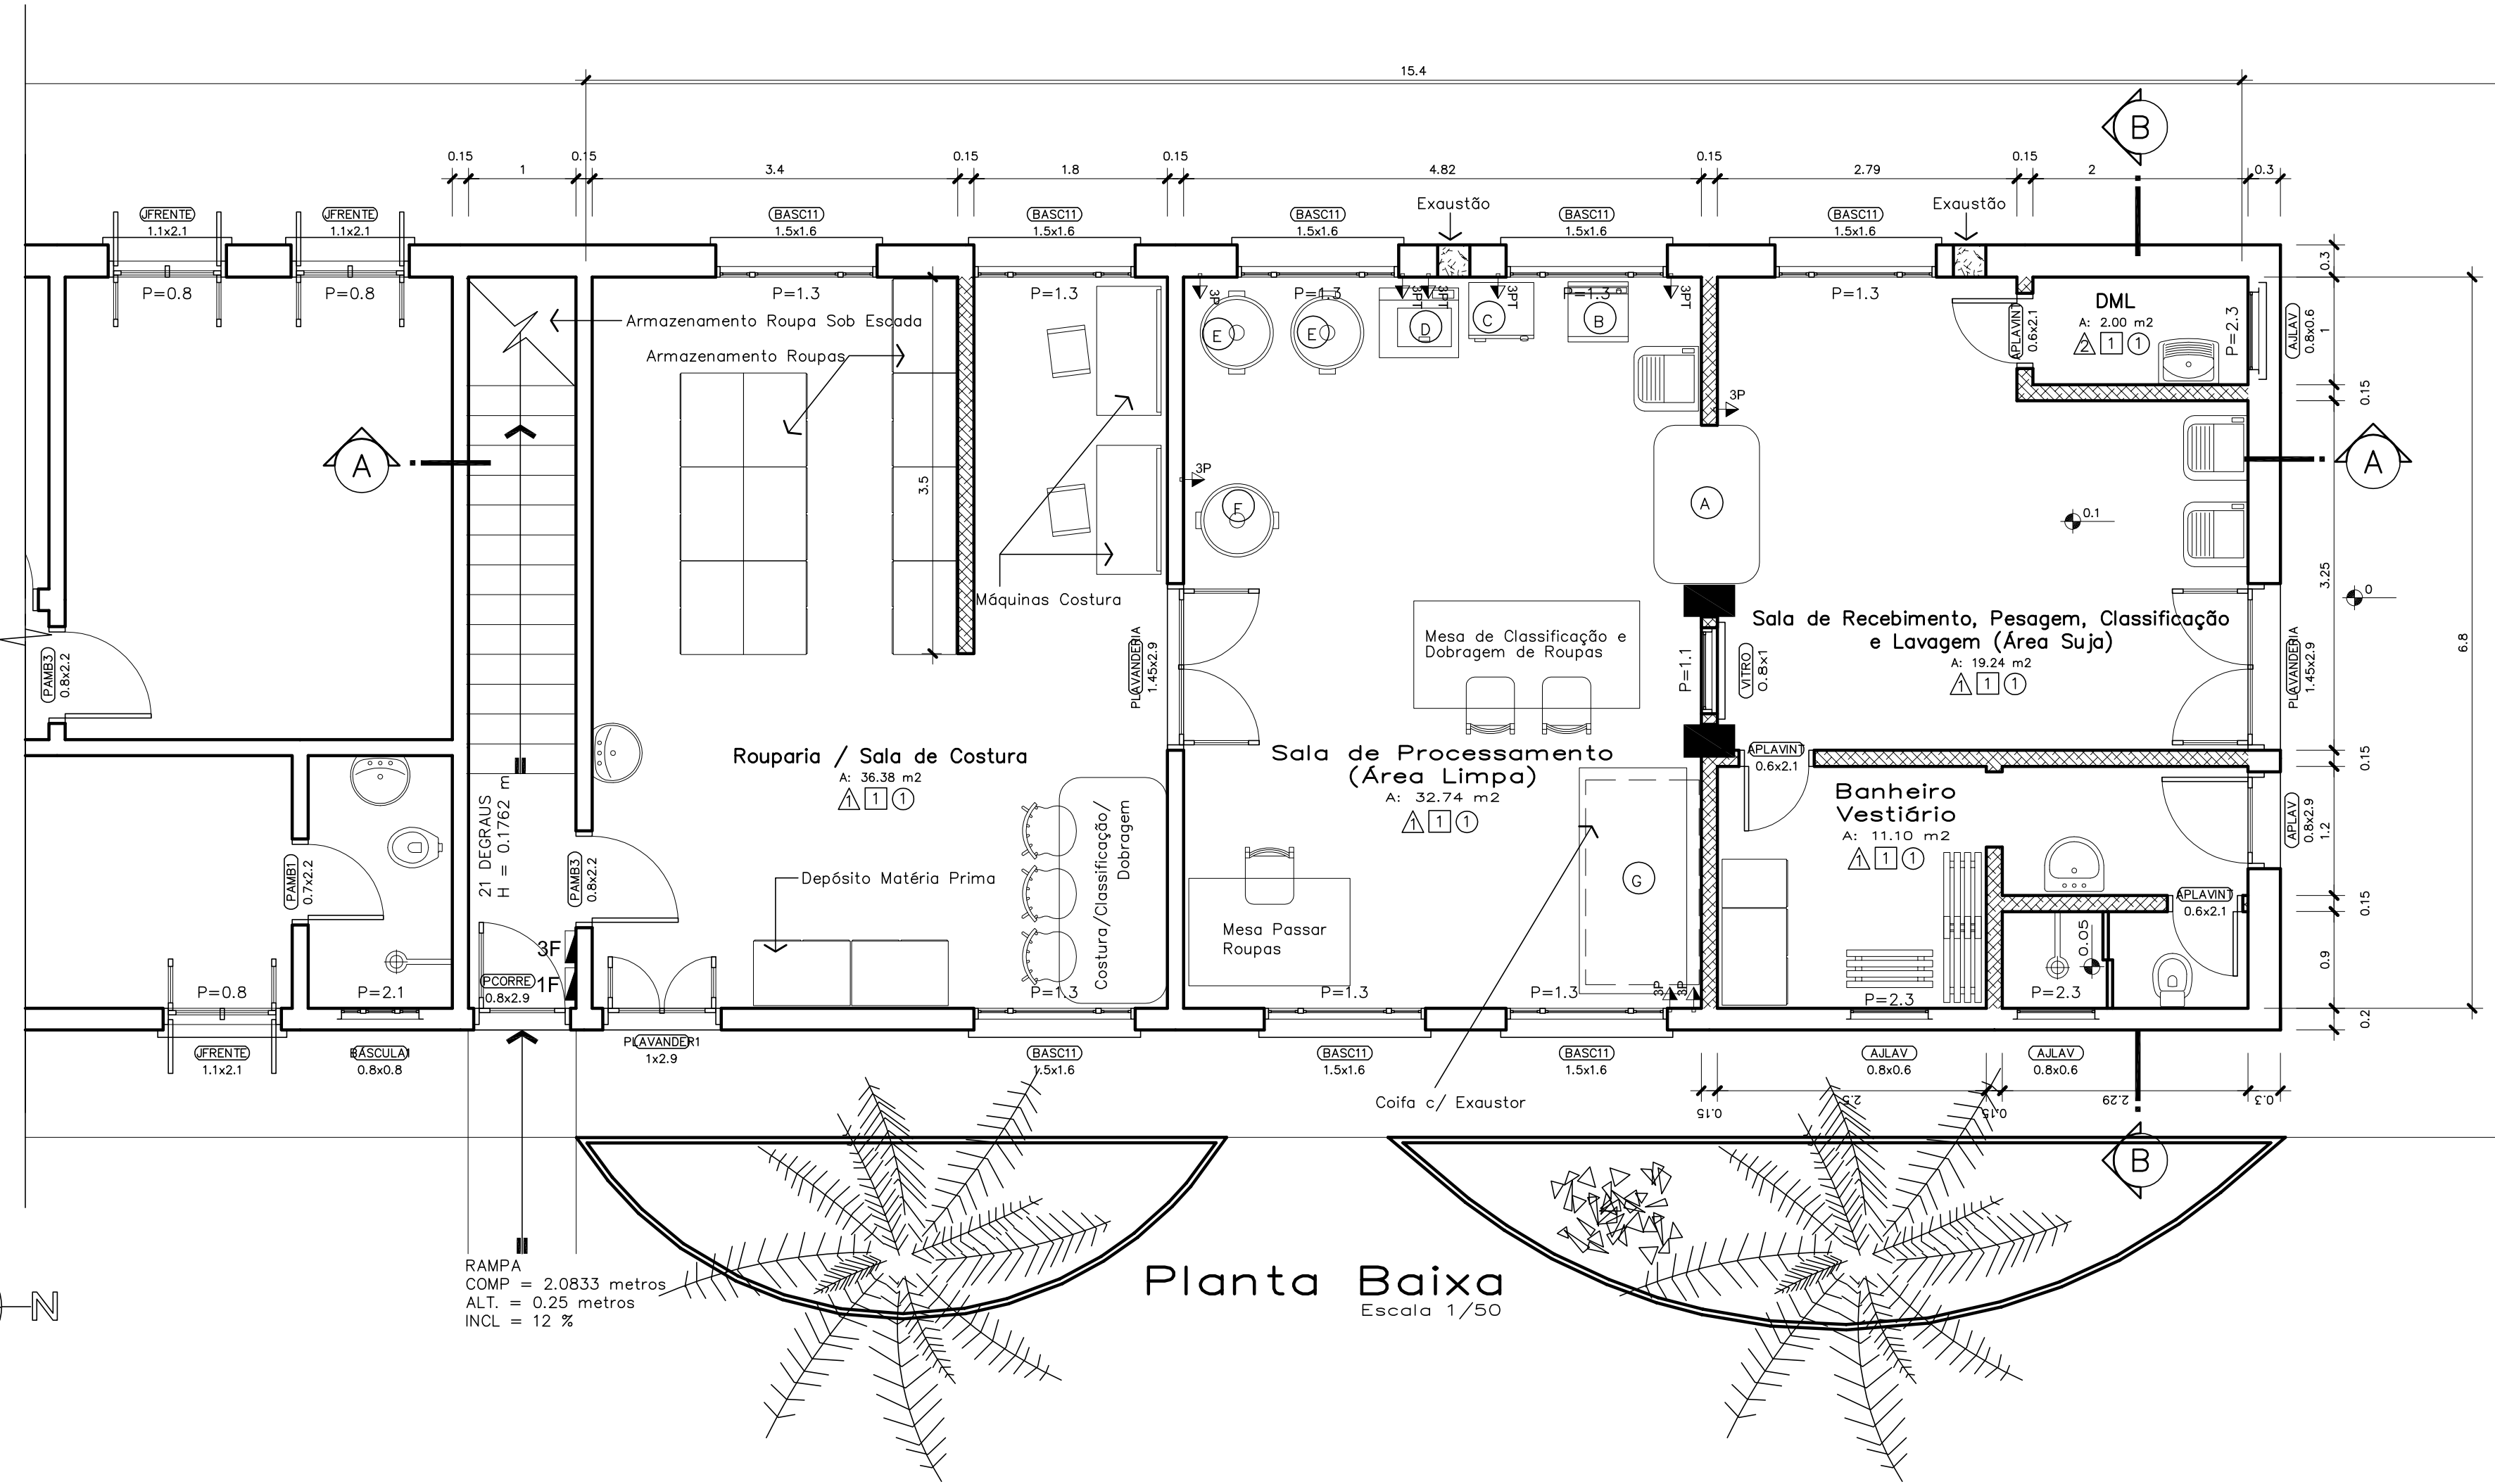

RAMPA
 COMP = 2,0833 metros
 ALT. = 0,25 metros
 INCL = 12 %

Planta Baixa
 Escala 1/50

Legenda Elétrica Especial	
3P	Chave de Partida Direta Trifásica em Caixa Termoplástica PDW a 1,50m do piso
3PT	Tomada 3P Chato Blindada aterrada a 1,50m do piso
1F	Caixa de Distribuição Monofásica - embutir a 1,10m do piso
3F	Caixa de Distribuição Trifásica - embutir a 1,10m do piso

Legenda Executiva de Acabamentos	
PAREDE:	
△	Cerâmica Até o Teto
TETO:	
1	Forno PVC
PISO:	
①	Cerâmica

Legenda de Equipamentos Especiais	
A	Lavadora de Roupas - Capacidade 30 Kg
B	Lavadora de Roupas Portátil - Capacidade 8 Kg
C	Secadora Portátil - Capacidade 6 Kg
D	Secadora Portátil - Capacidade 11 Kg
E	Centrifuga Portátil - Capacidade 10 Kg
F	Centrifuga Industrial - Capacidade 15 Kg
G	Calandra Industrial - Capacidade 40 Kg

Legenda Construtiva	
▨	Área a Construir



RAGAGNIN
 ENGENHARIA
 Rogério Machado Raganin
 Eng. Civil CREA 03/467

PROJETO
HOSPITAL DE CARIDADE Dr. VICTOR LANG
 Adequação da Lavanderia Hospitalar

ENDEREÇO
 Av.: Cel. Coriolano Castro, 920

DENOMINAÇÃO DA PRANCHA
 Planta Baixa-Lavanderia Hospitalar

DATA
 26/10/2004

GRAFICAÇÃO
 Buka

PRANCHA
 01

PROPRIETÁRIOS: HCVL

RESPONSÁVEL TÉCNICO: Eng. Rogério Machado Raganin
 CREA: 85467
 FONE: (55) 9981.9042

ÁREA CONSTRUÍDA TOTAL
 3718,84 m²

ESCALA
 INDICADA

PRANCHA
 01

ARQUITETÔNICO