


PLANTA BAIXA - DEMOLIR E CONSTRUIR
ESCALA: 1:75


- LEGENDA
- DEMOLIR
 - MANTER
 - CONTRUIR



FACHADA - ESCALA: 1:100

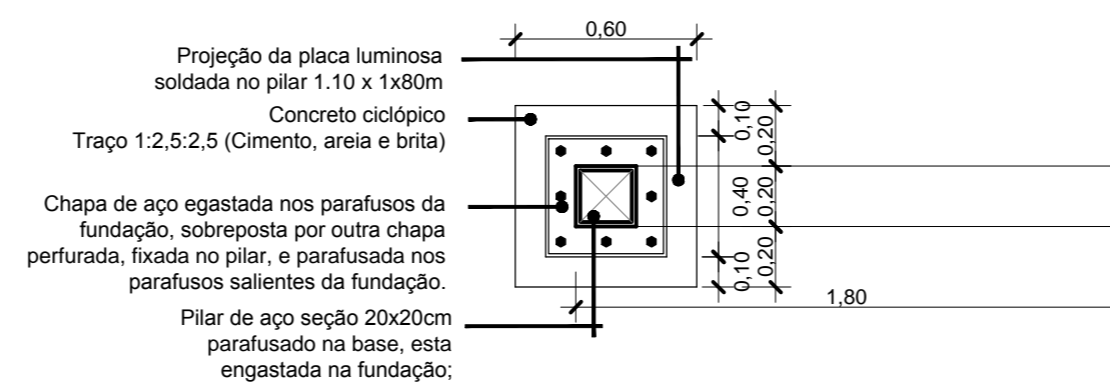

PLACA LUMINOSA
PLANTA BAIXA
ESCALA: 1:25

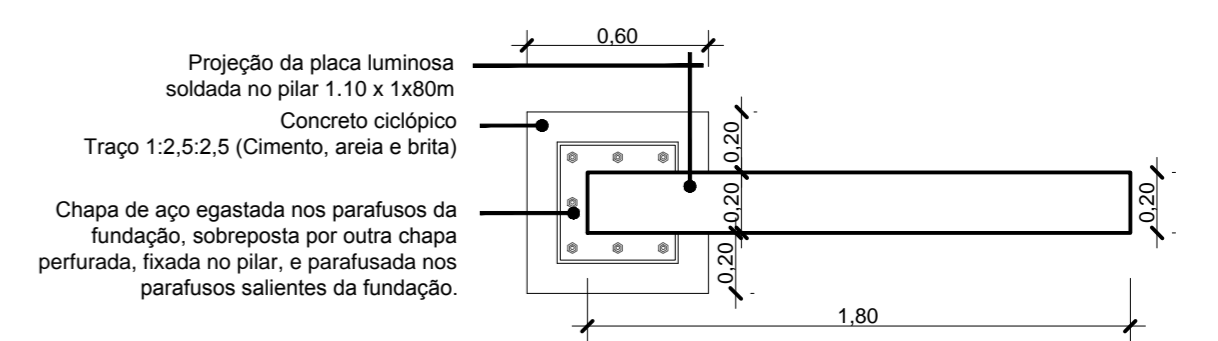

PLACA LUMINOSA
PLANTA ALTA
ESCALA: 1:25



PREFEITURA MUNICIPAL DE CAÇAPAVA DO SUL
 Secretaria de Município do Planejamento e Meio Ambiente



NOV / 2015

Otomar Vivian
Prefeito

Ibuçara Miranda
Secretário de Planejamento e Meio Ambiente

PROJETO DE REFORMA DA FACHADA DO PRONTO ATENDIMENTO

Projeto: Revitalização da fachada do pronto atendimento municipal

ARQUIVO:
 Prefeitura
 Pronto atend.

Projeto Técnico
 Esc: Indicada

PROJETO:
 Marcelo Augusto Mendes Spode
Arquiteto e Urbanista CAU/RS A96.388-7

3

SMPMA