

PLANTA BAIXA
esc: 1:50

LEGENDA

SÍMBOLO DE CORTE	INDICAÇÃO DE REVISÃO	SÍMBOLOS DE ESPECIFICAÇÃO
XX NOMEAÇÃO DO CORTE Nº DA PRANCHA	☁ Nº DA REVISÃO	XX ESPECIFICAÇÃO DE PISO
		XX ESPECIFICAÇÃO DE PAREDE
		XX ESPECIFICAÇÃO DE ACABAMENTO
SÍMBOLO DE ELEVACÃO/FACHADA		NOMEAÇÃO DO DETALHE
XX NOMEAÇÃO DA ELEVACÃO/FACHADA Nº DA PRANCHA		XX IDENTIFICAÇÃO DE DETALHES

QUADRO DE ESPECIFICAÇÕES

PISOS	
1	PISO DE ALTA RESISTÊNCIA EM CONCRETO ARMADO FCK=30MPa
2	PISO EM BLOCO DE CONCRETO PRÉ-MOLDADO (ACESSOS)
3	GRAMA COMUM
4	MEIO-FIO EM CONCRETO
PAREDES	
1	ALVENARIA EM BLOCO DE CONCRETO ESTRUTURAL 14x19x39cm REBOCADA
2	PEITORIL EM TUBO DE AÇO D=2" e= 1,5mm C/ ACABAMENTO PINTURA ESMALTE
ACABAMENTOS	
1	CANTONEIRA 90° 100x100mm e=1/4" EM CHAPA DE AÇO DOBRADA/GALVANIZADA
2	TUBO EM AÇO GALVANIZADO D=2" e=3mm
3	CHAPA EM AÇO GALVANIZADO e=1/4" C/ ACABAMENTO EM PINTURA ESMALTE
4	CANTONEIRA 45° 100x100mm e=1/4" EM CHAPA DE AÇO DOBRADA/GALVANIZADA
5	BANCO EM CONCRETO ARMADO 45x200x45cm

NOTAS:

- A EXECUÇÃO DEVERÁ SER FEITA POR PROFISSIONAL HABILITADO E O MESMO DEVERÁ TOMAR CONHECIMENTO DE TODAS AS PRANCHAS DE PROJETOS REFERENTES A OBRA;
- VERIFICAR MEDIDAS NO LOCAL;
- TODOS OS NÍVEIS DEVERÃO SER OBSERVADOS NA PLANTA ARQUITETÔNICA;
- ACOMPANHAR MEMORIAL DESCRITIVO.


Referência:	Projeto Arquitetônico PLANTA BAIXA PERSPECTIVAS ILUSTRATIVAS	Prancha nº de 10 01 Escala 1:50
-------------	--	---

Proprietário:
PREFEITURA MUNICIPAL DE CAÇAPAVA DO SUL/RS


Localização:
CAÇAPAVA DO SUL/RS

Endereço:
Rua Quinze de Novembro, Nº 438 - Centro

Responsável Técnico:	Projeto:	
Desenho:	Proprietário:	
Alexei Abianna Kelly Jomertz	Arq. Frederico Cheuiche de Oliveira - CAU A42877-9 SPOT-Skateparks Prefeitura Municipal de Caçapava / RS	Área: 325,42m² Data: Janeiro/2016

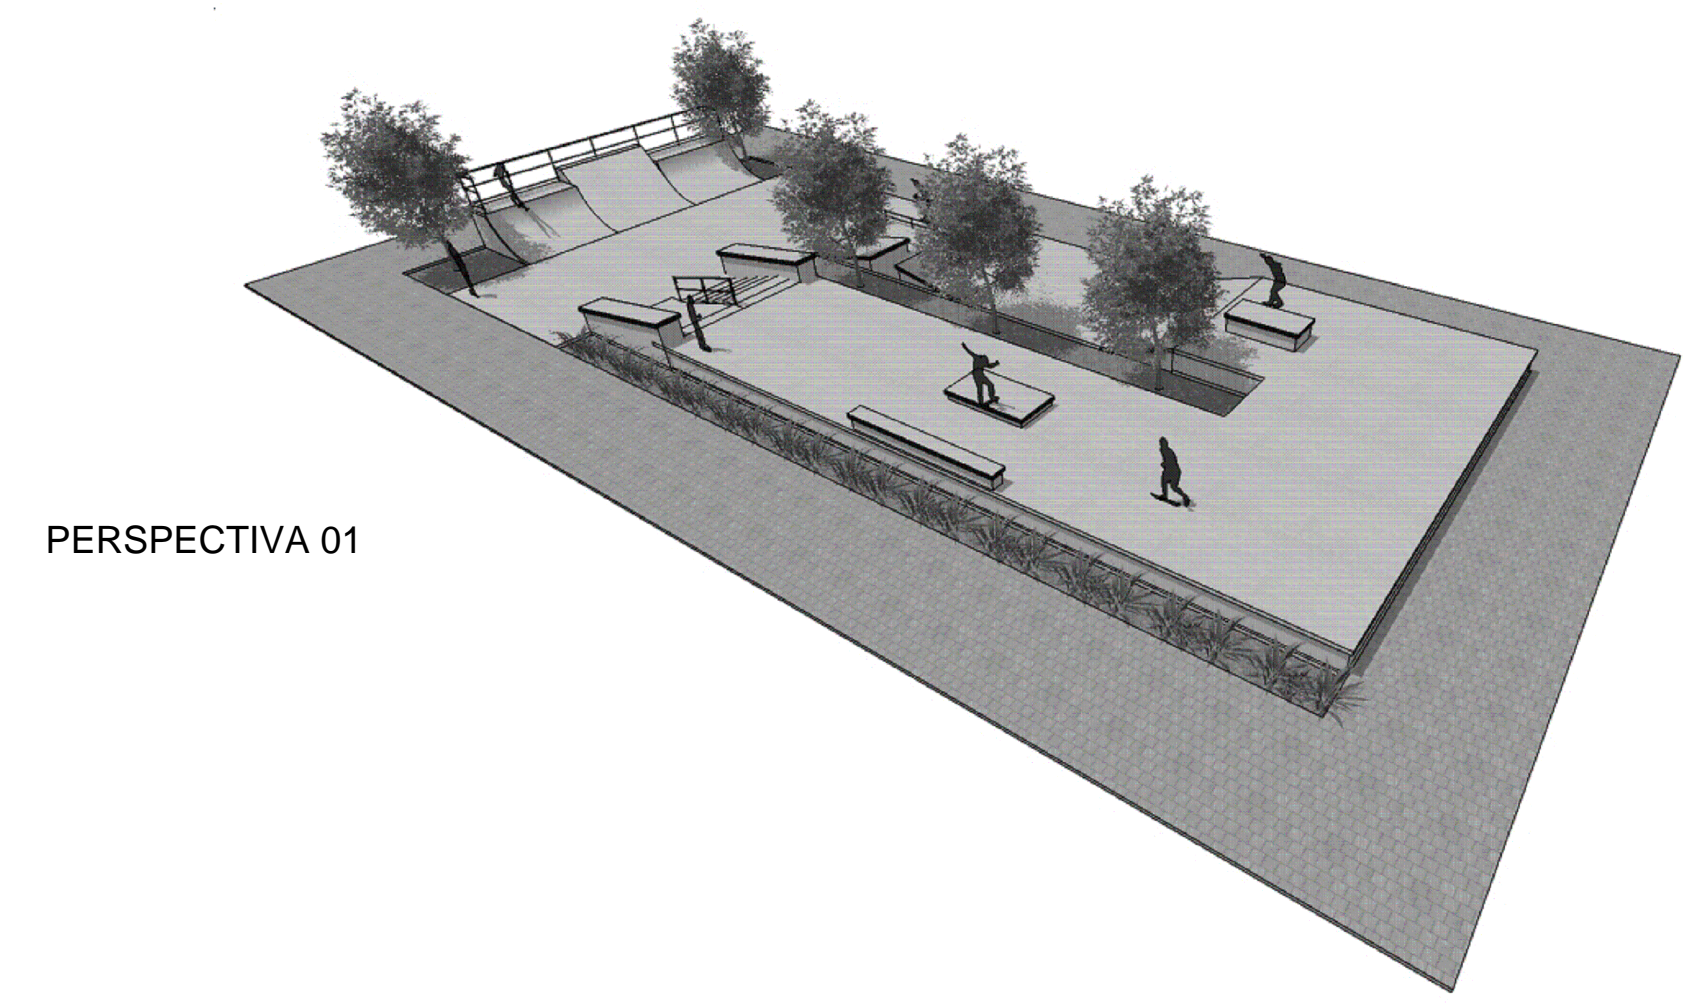

PERSPECTIVA 01

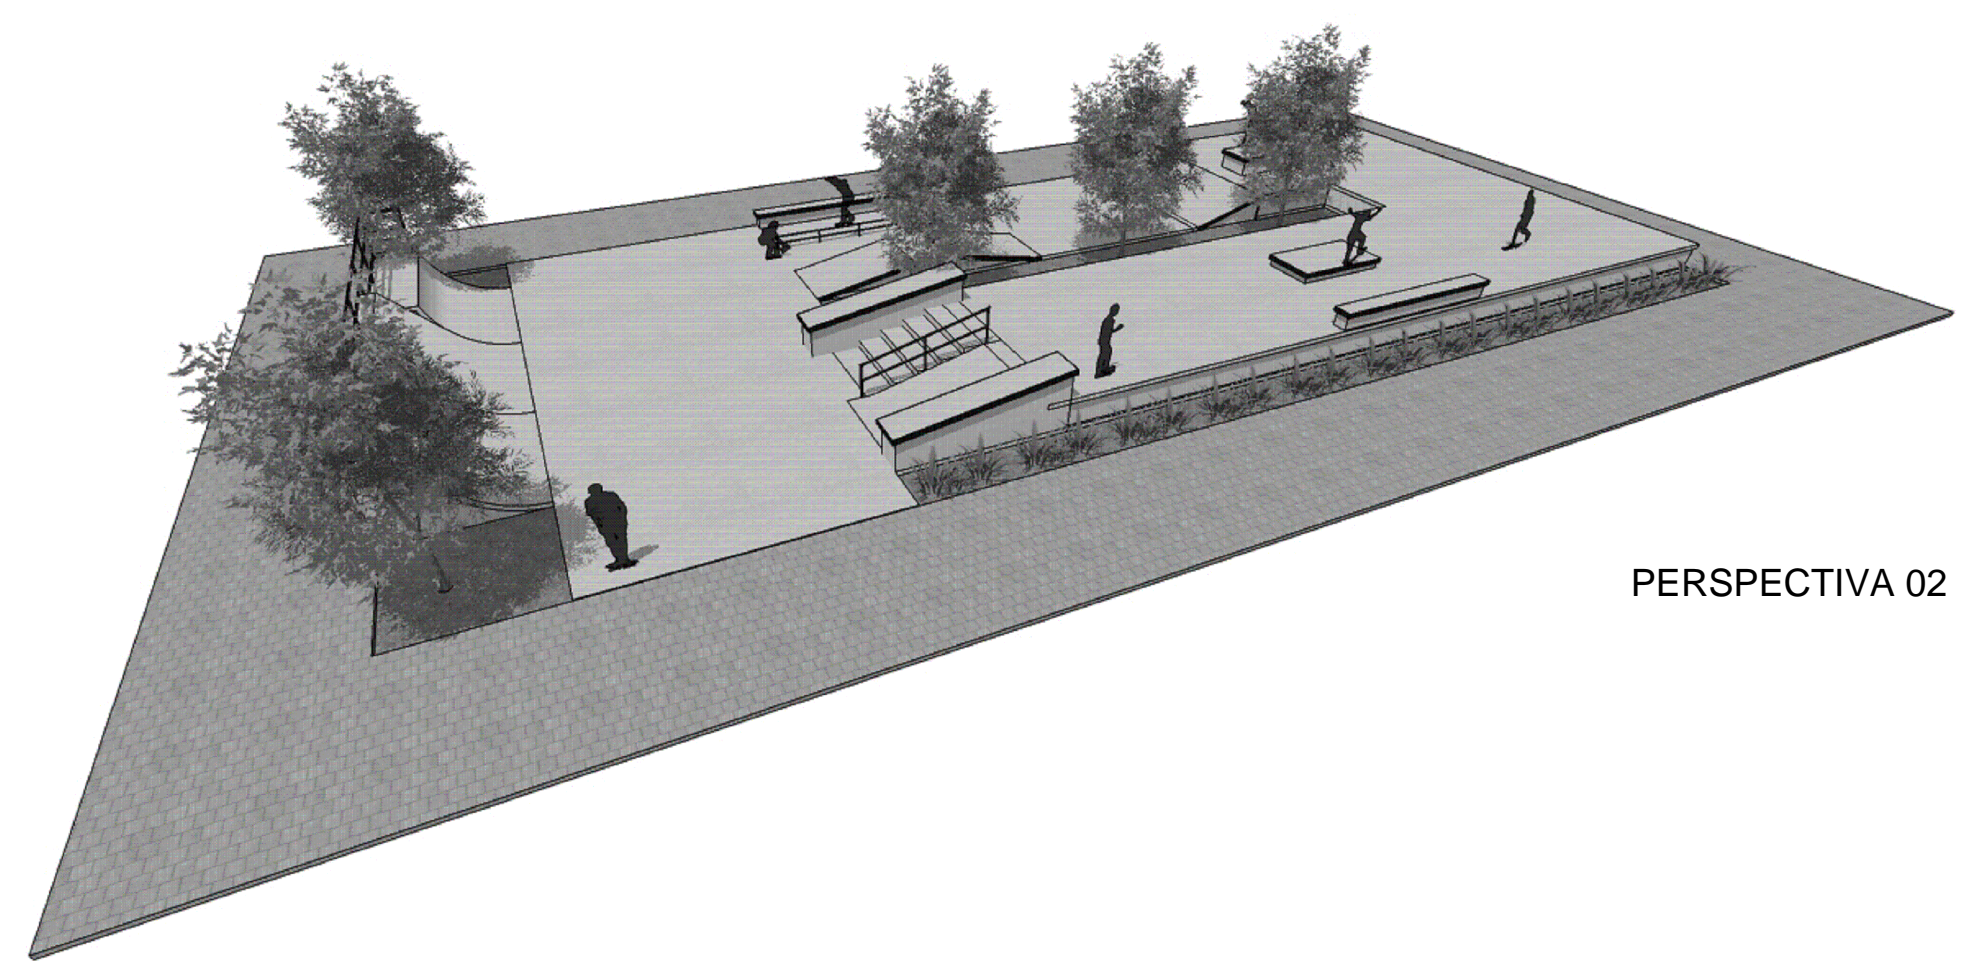

PERSPECTIVA 02