




DETALHE 05: PLANTA BAIXA  
esc: 1:20

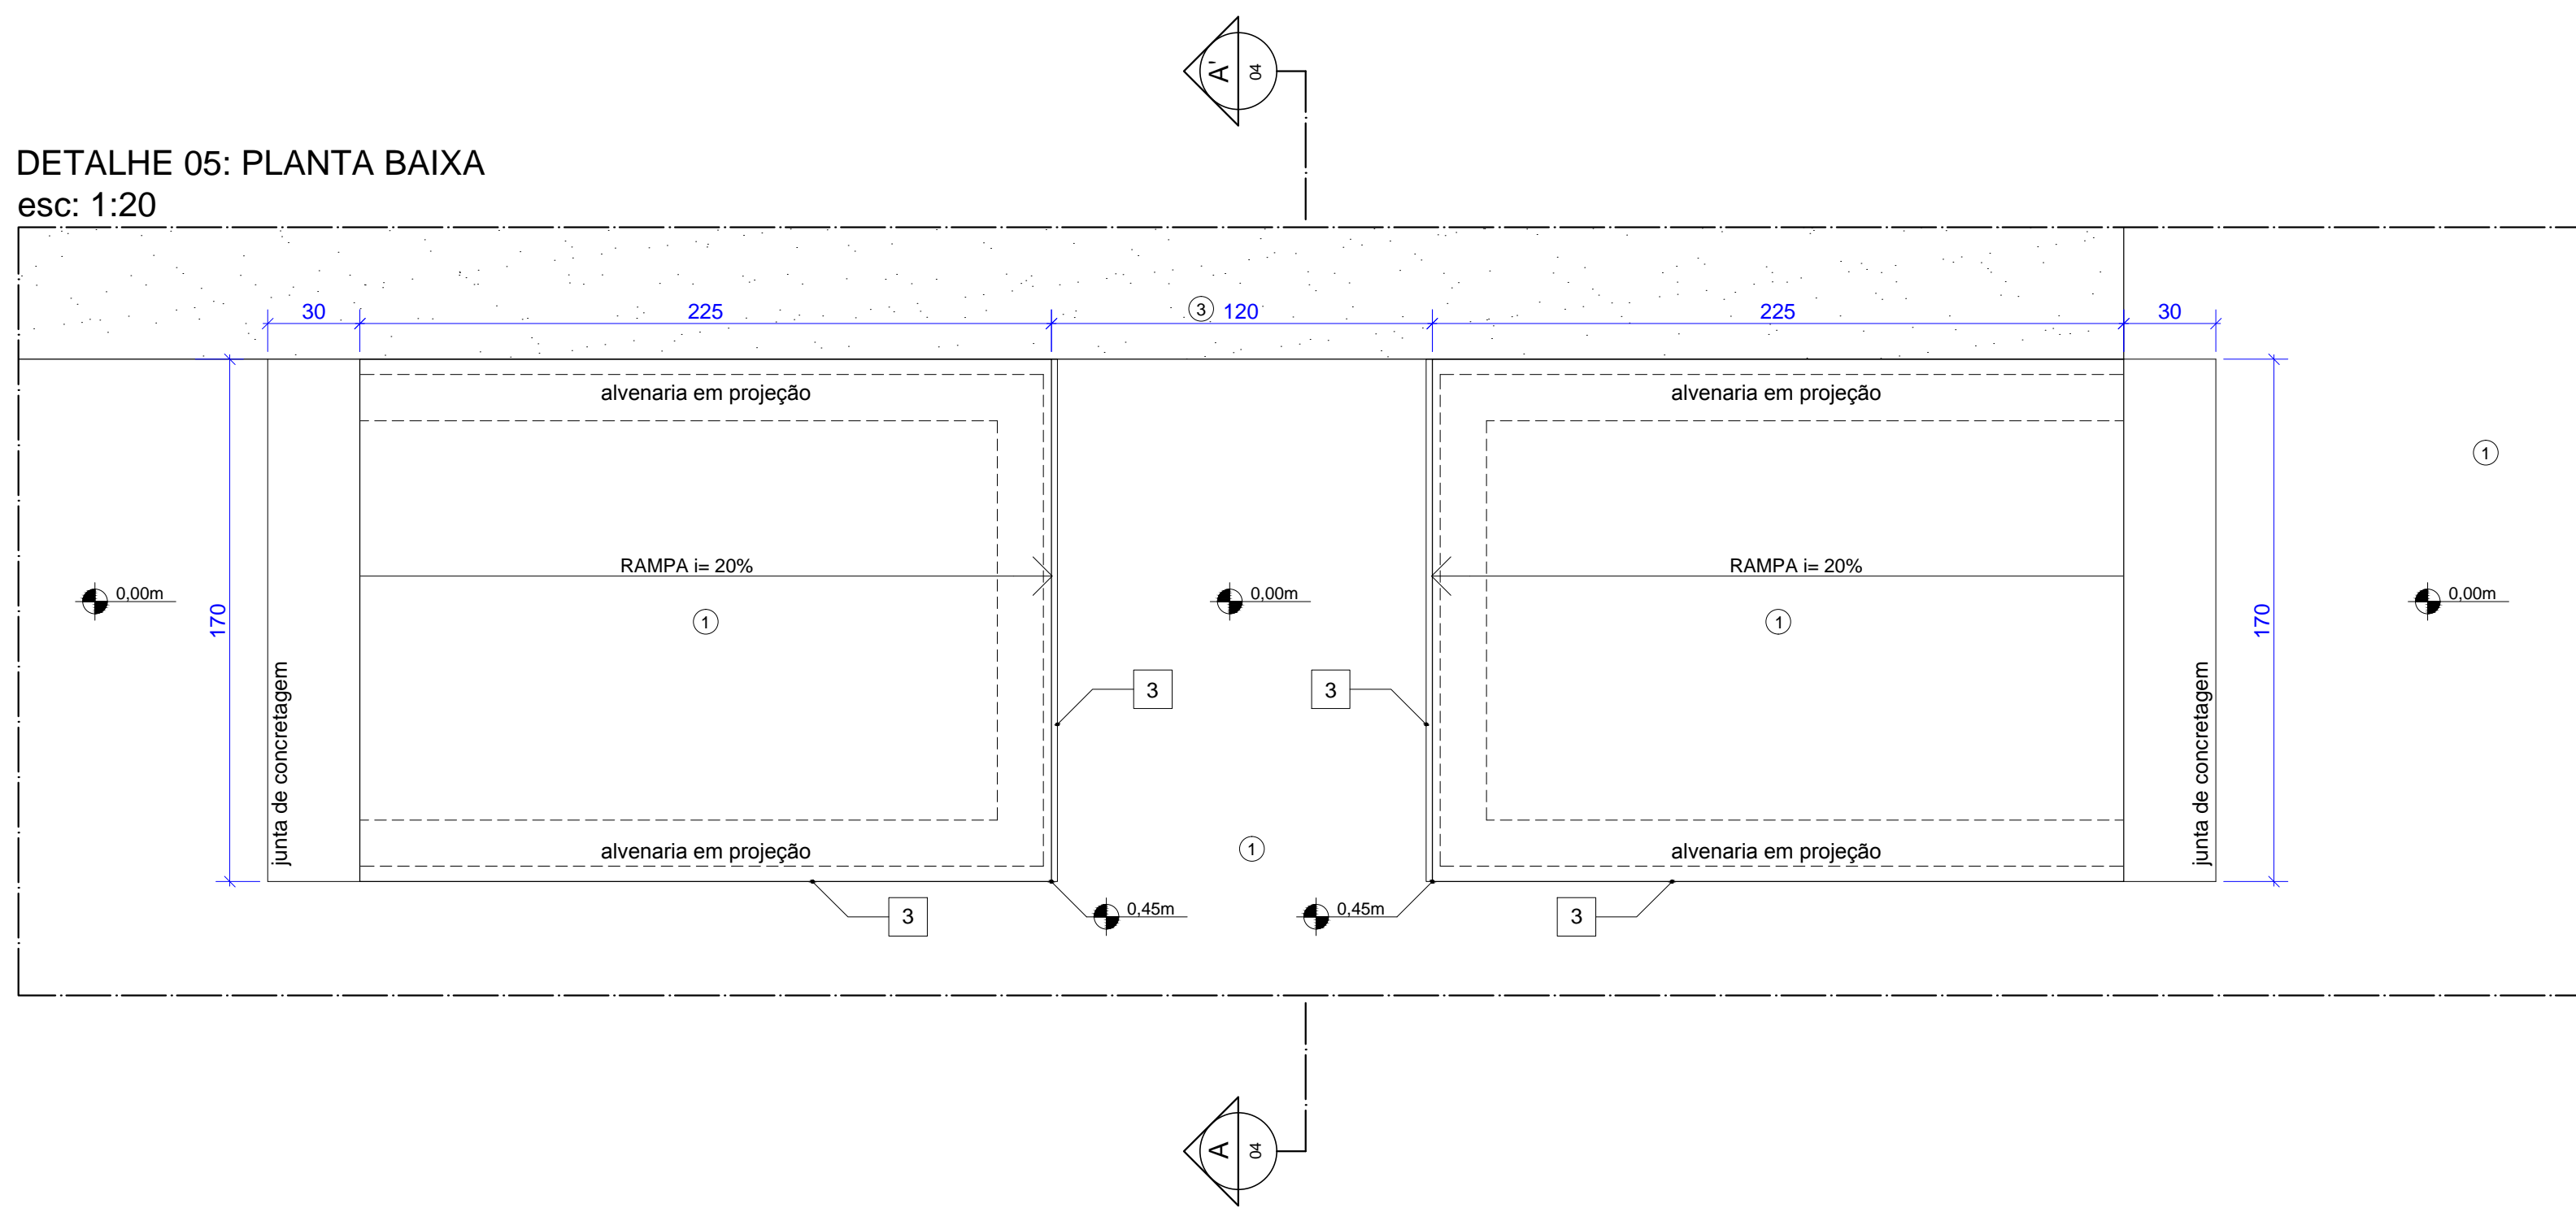


DETALHE 05: CORTE A-A'  
esc: 1:20

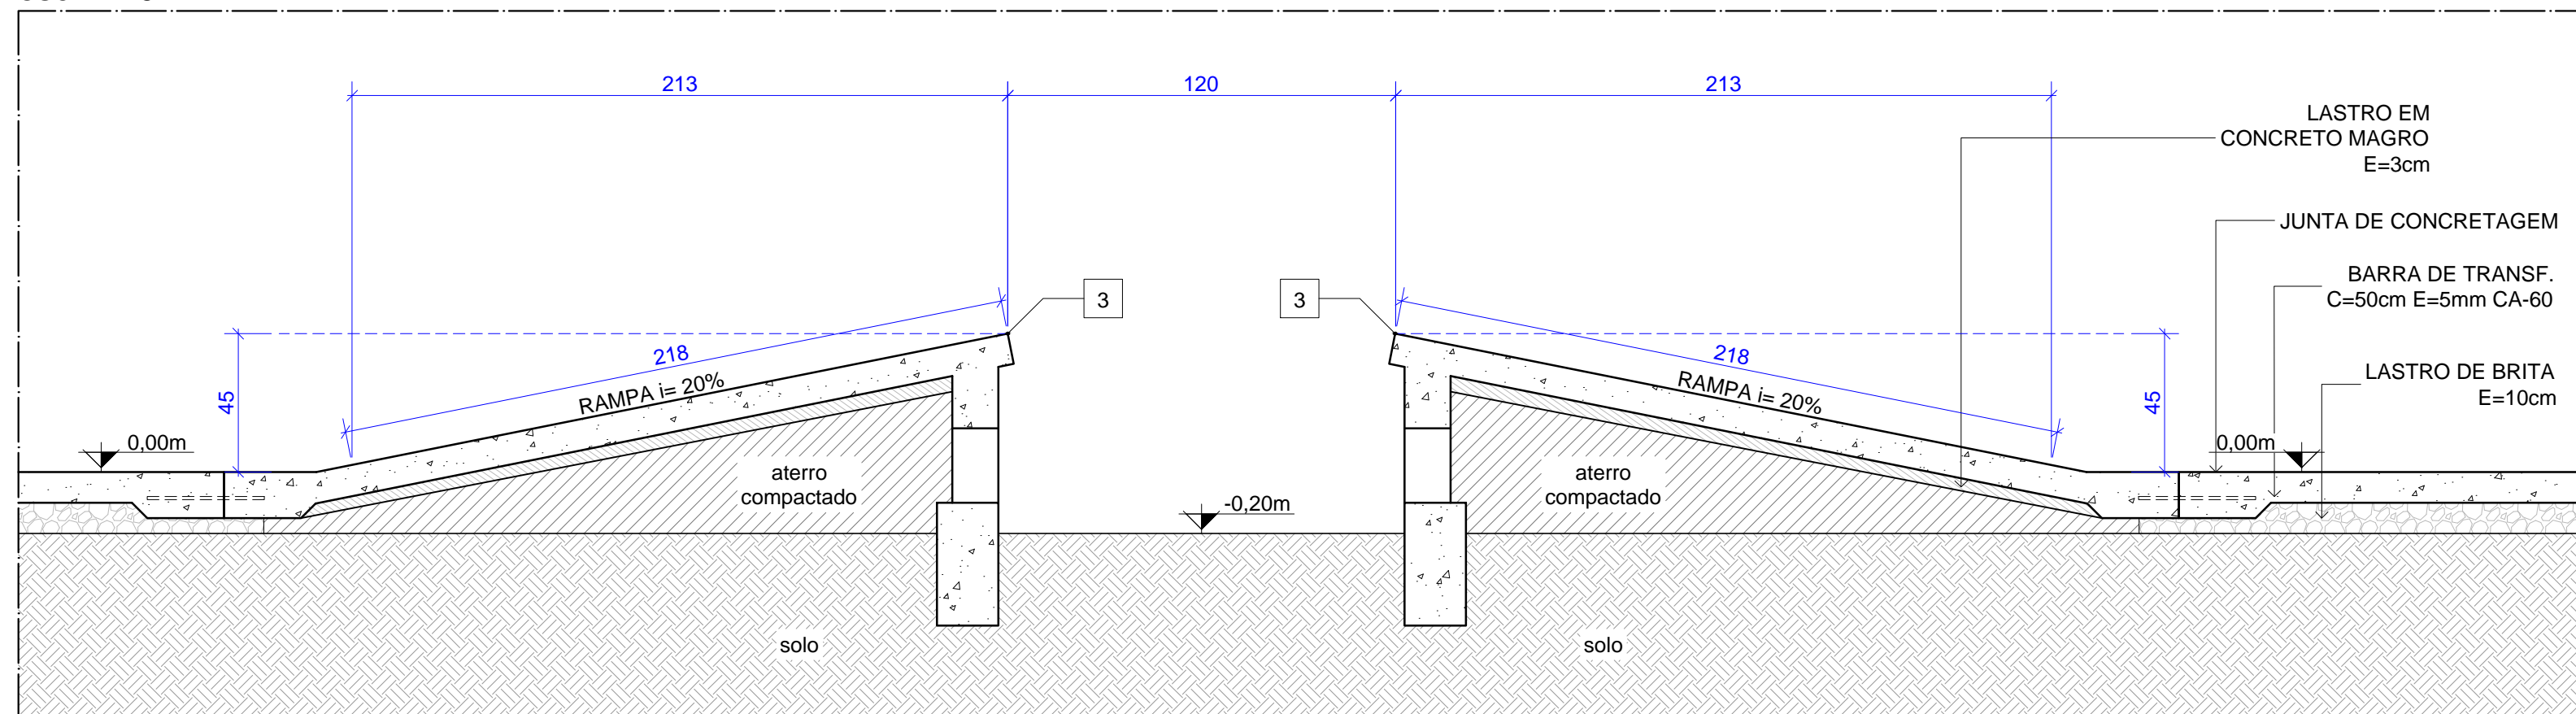



DETALHE 06: PLANTA BAIXA  
esc: 1:20

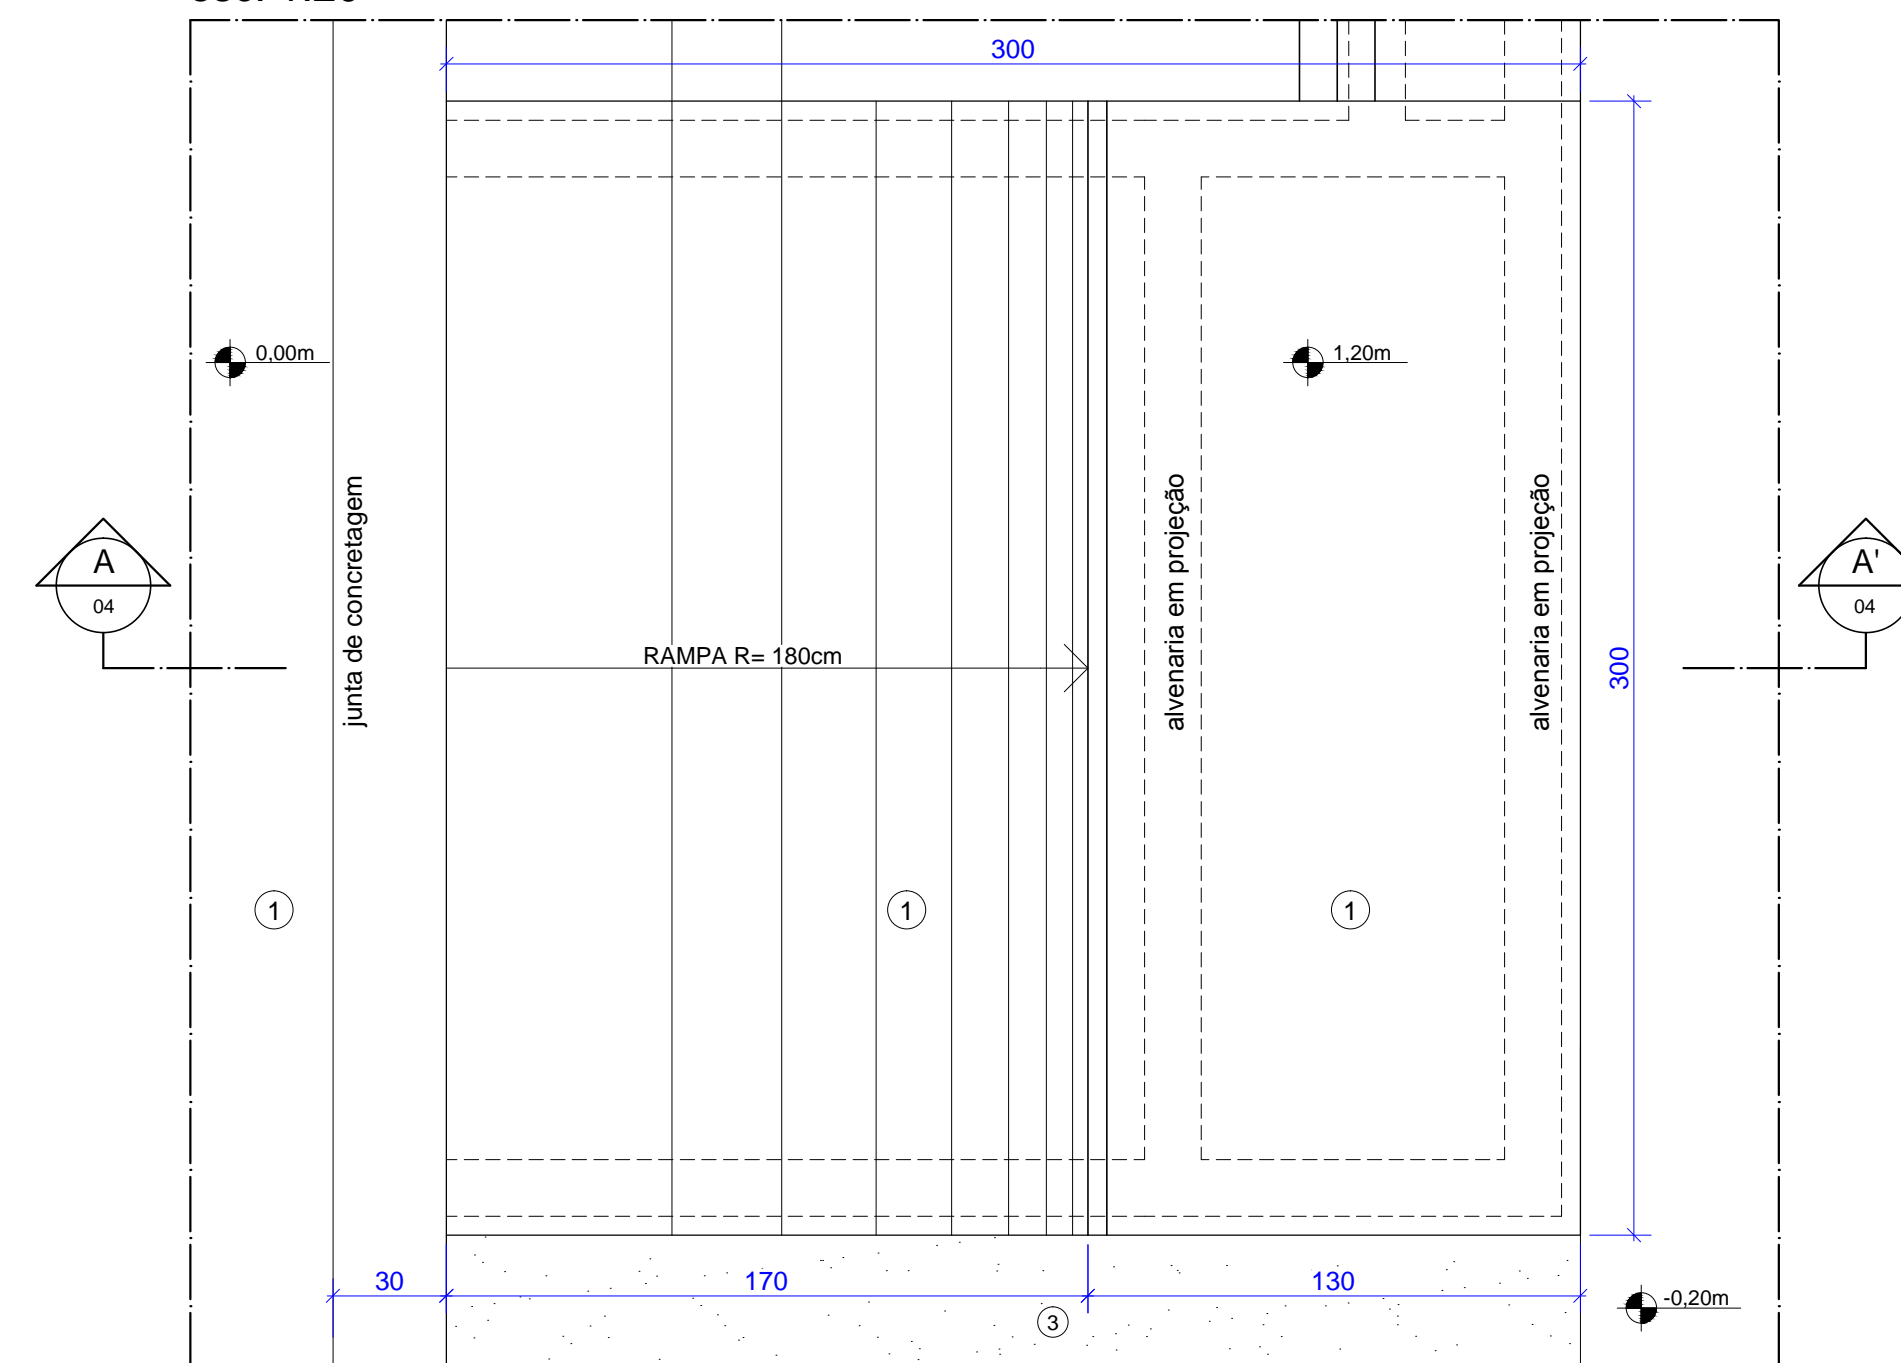


DETALHE 06: CORTE A-A'  
esc: 1:20

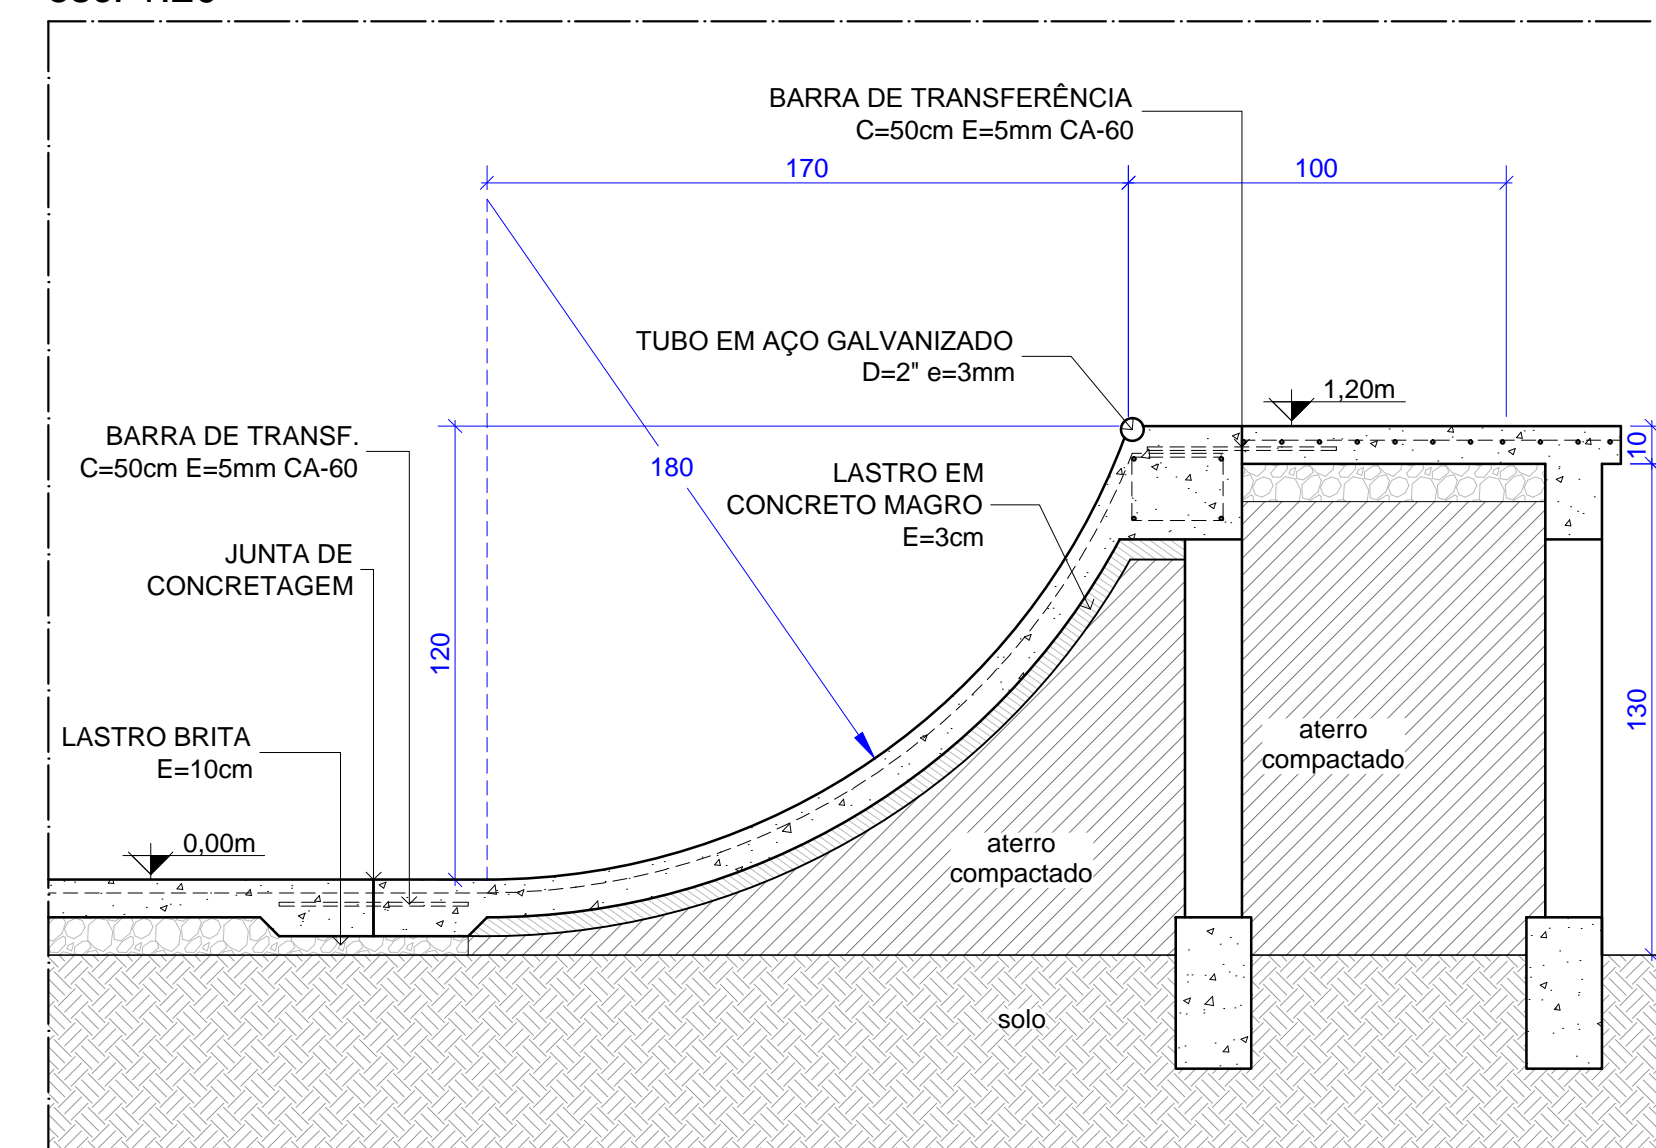

DETALHE 09  
esc: 1:20

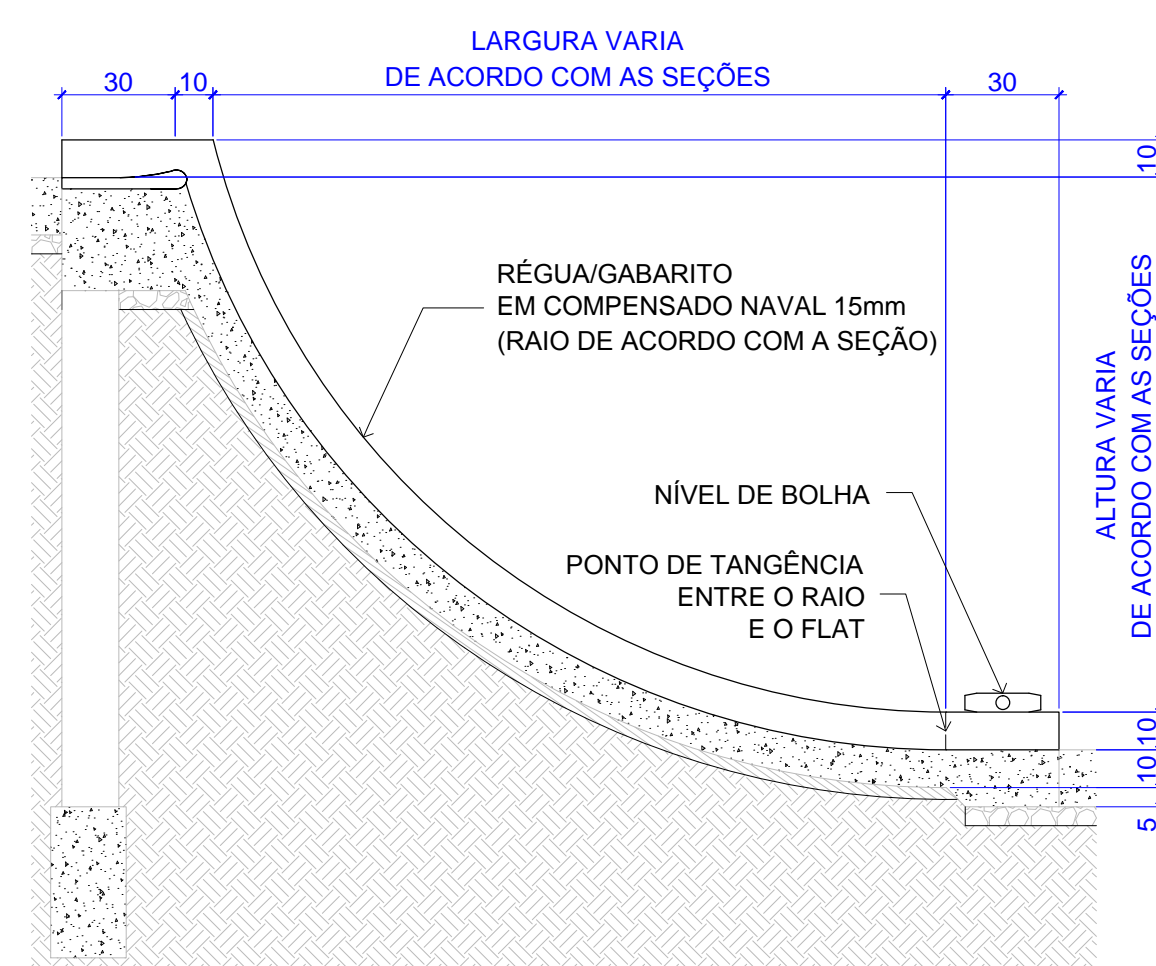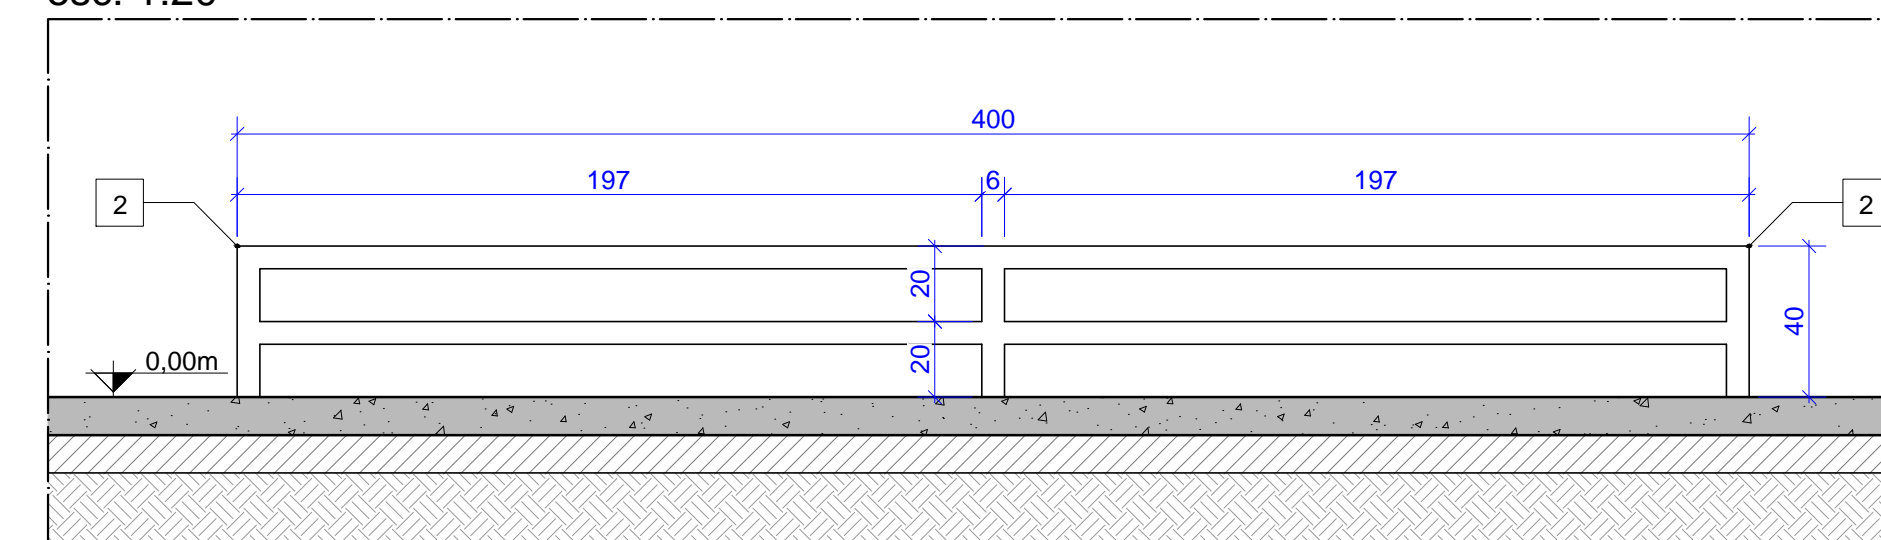

DETALHE 10: GABARITO RAIOS  
esc: 1:20

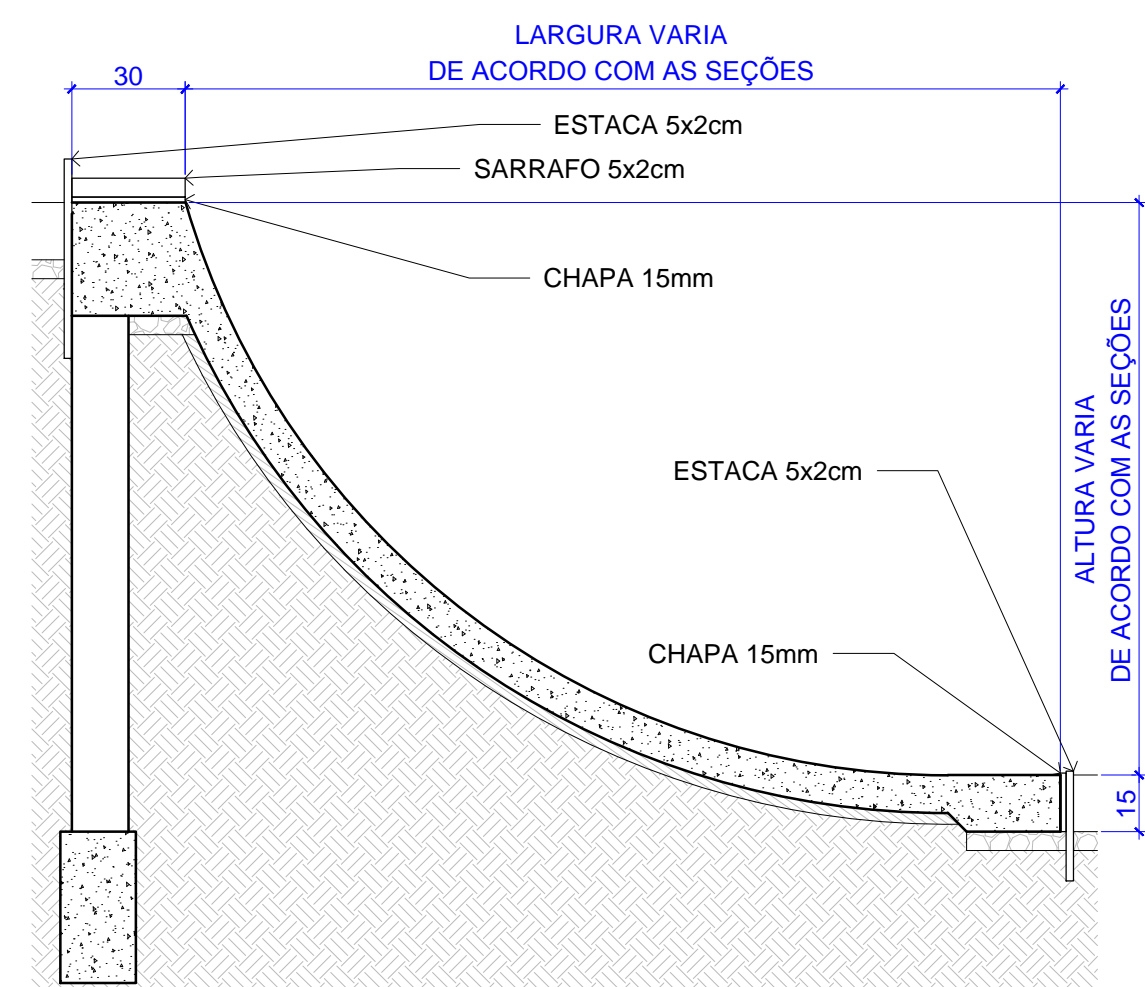

DETALHE 11: ESTACAS  
esc: 1:20

**LEGENDA**

SÍMBOLO DE CORTE: NOMEAÇÃO DO CORTE, Nº DA PRANCHA

INDICAÇÃO DE REVISÃO: Nº DA REVISÃO

SÍMBOLOS DE ESPECIFICAÇÃO: ESPECIFICAÇÃO DE PISO, ESPECIFICAÇÃO DE PAREDE, ESPECIFICAÇÃO DE ACABAMENTO, IDENTIFICAÇÃO DE DETALHES

**QUADRO DE ESPECIFICAÇÕES**

**PISOS**

1	PISO DE ALTA RESISTÊNCIA EM CONCRETO ARMADO FCK=30MPa
2	PISO EM BLOCO DE CONCRETO PRÉ-MOLDADO (ACESSOS)
3	GRAMA COMUM
4	MEIO-FIO EM CONCRETO

**PAREDES**

1	ALVENARIA EM BLOCO DE CONCRETO ESTRUTURAL 14x19x39cm REBOCADA
2	PEITORIL EM TUBO DE AÇO D=2" e= 1,5mm C/ ACABAMENTO PINTURA ESMALTE

**ACABAMENTOS**

1	CANTONEIRA 90° 100x100mm e=1/4" EM CHAPA DE AÇO DOBRADA/GALVANIZADA
2	TUBO EM AÇO GALVANIZADO D=2" e=3mm
3	CHAPA EM AÇO GALVANIZADA e=1/4" C/ ACABAMENTO EM PINTURA ESMALTE
4	CANTONEIRA 45° 100x100mm e=1/4" EM CHAPA DE AÇO DOBRADA/GALVANIZADA
5	BANCO EM CONCRETO ARMADO 45x200x45cm

**NOTAS:**

- A EXECUÇÃO DEVERÁ SER FEITA POR PROFISSIONAL HABILITADO E O MESMO DEVERÁ TOMAR CONHECIMENTO DE TODAS AS PRANCHAS DE PROJETOS REFERENTES A OBRA;
- VERIFICAR MEDIDAS NO LOCAL;
- TODOS OS NÍVEIS DEVERÃO SER OBSERVADOS NA PLANTA ARQUITETÔNICA;
- ACOMPANHAR MEMORIAL DESCRITIVO.

Referência: Projeto Arquitetônico  
DETALHES: 05/06/09

Prancha nº de 10: **04**

Escala: 1:20

Proprietário: PREFEITURA MUNICIPAL DE CAÇAPAVA DO SUL/RS

Localização: CAÇAPAVA DO SUL/RS

Endereço: Rua Quinze de Novembro, Nº 438 - Centro

Responsável Técnico: Arq. Frederico Cheuiche de Oliveira - CAU A42877-9  
SPOT-Skateparks

Proprietário: Prefeitura Municipal de Caçapava / RS

Desenho: Alexei Abianna Kelly Jomertz

Área: 325,42m²

Data: Janeiro/2016

**SPOT**  
skateparks