


PLANTA BAIXA ORIGINAL  
ESCALA 1:750

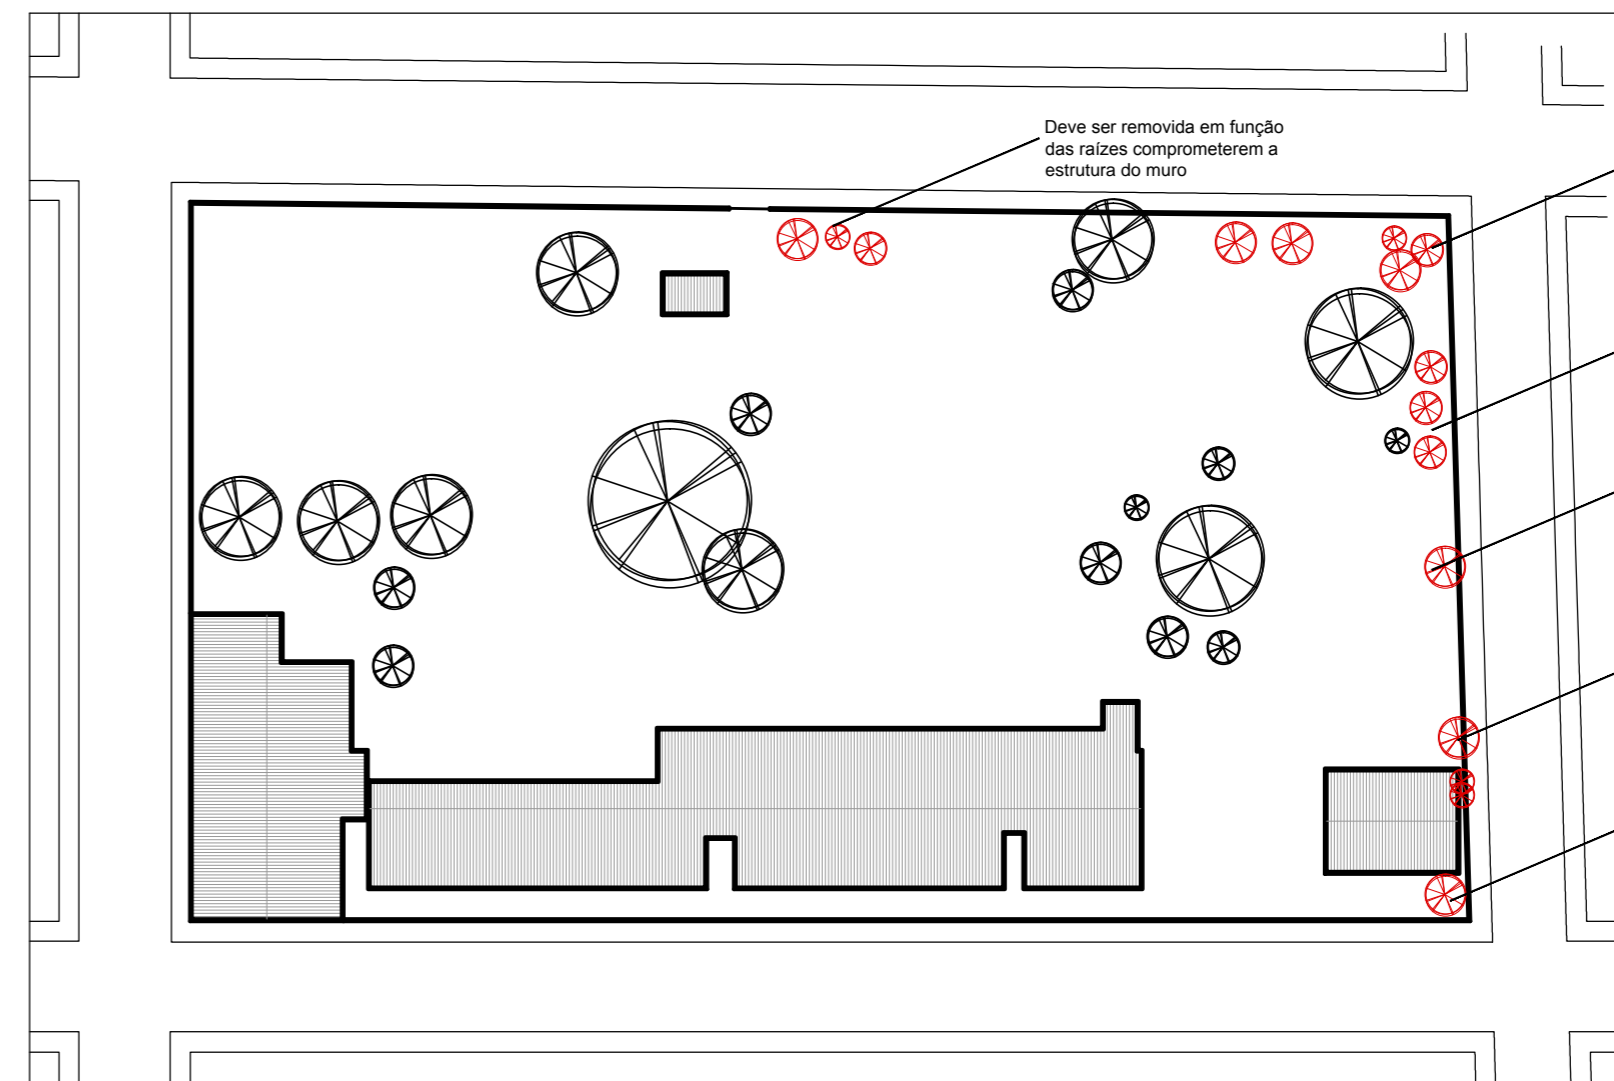

PLANTA BAIXA  
ÁRVORES QUE DEVEM SER RETIRADAS  
ESCALA 1:750


Deve ser removida em função das raízes comprometerem a estrutura do muro

Deve ser removida em função das raízes comprometerem a estrutura do muro

Deve ser removida em função das raízes comprometerem a estrutura do muro

Deve ser removida em função das raízes comprometerem a estrutura do muro

Deve ser removida em função das raízes comprometerem a estrutura do muro

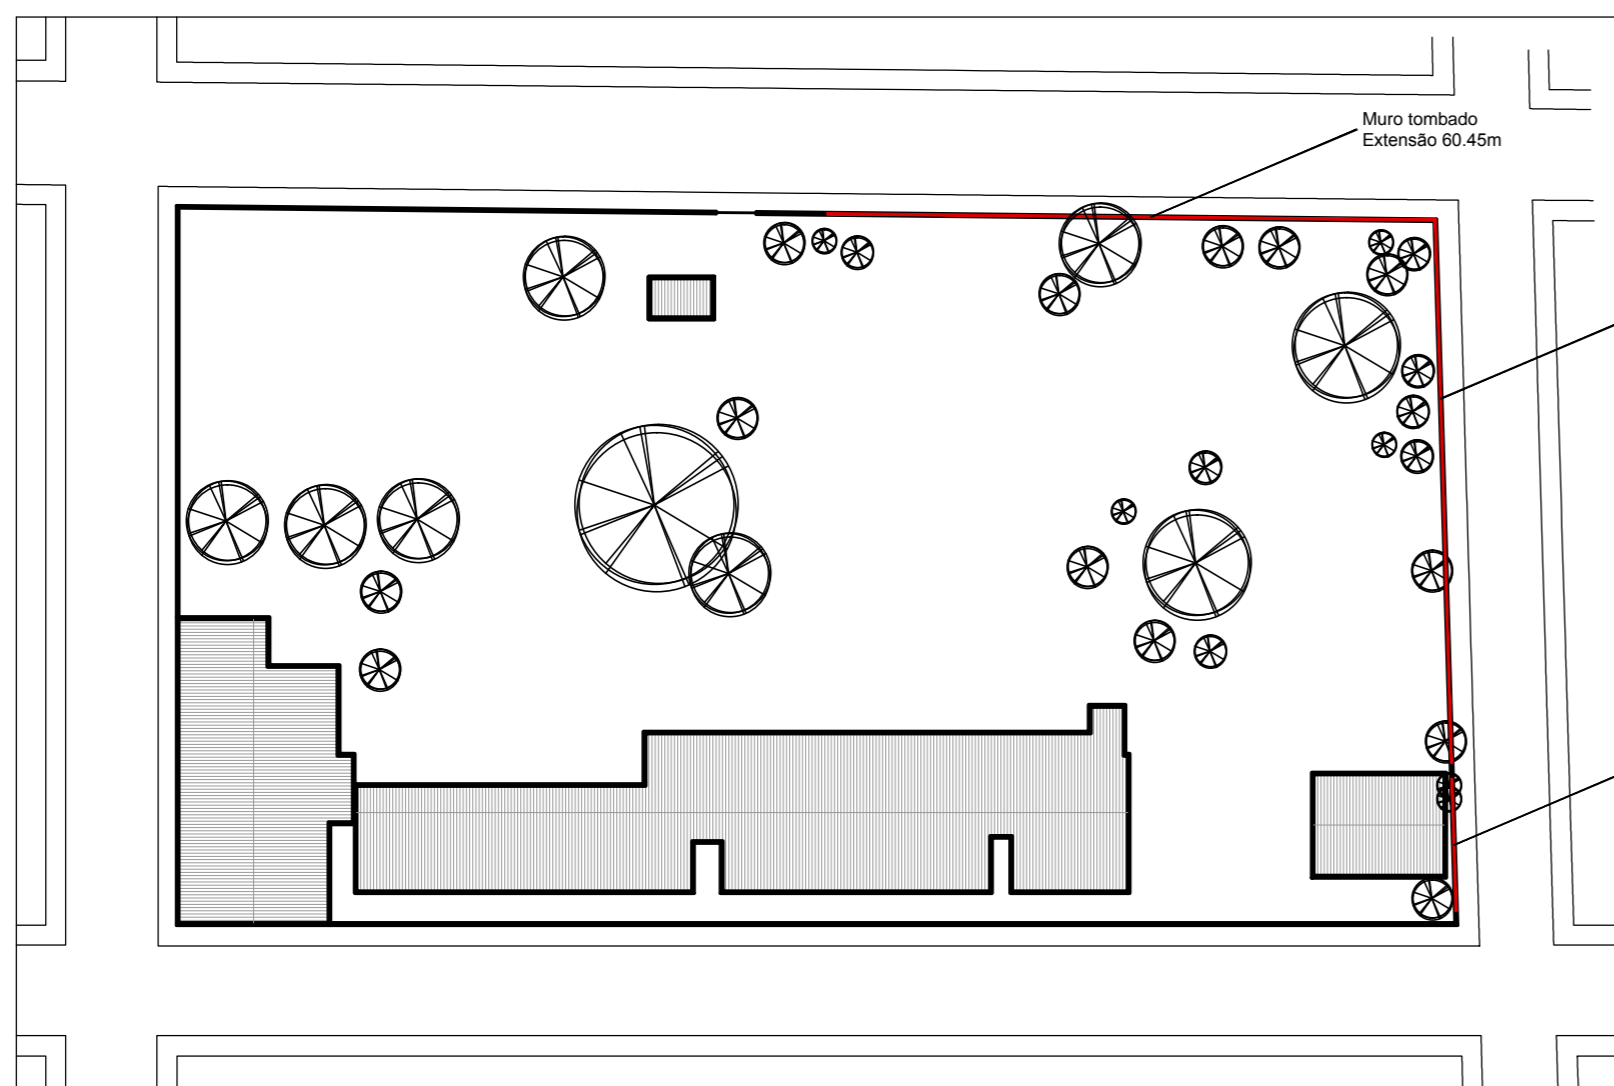


PLANTA BAIXA COM ÁREAS ATINGIDAS  
ESCALA 1:750

Muro tombado  
Extensão 60.45m

Muro tombado  
Extensão 54.00m

Muro tombado  
Extensão 13.20m

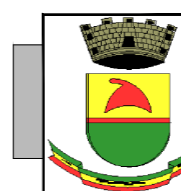

**PREFEITURA MUNICIPAL DE CAÇAPAVA DO SUL**  
Secretaria Municipal de Planejamento e Meio Ambiente

PROJETO DE EXECUÇÃO DO MURO DO INSTITUTO MUNICIPAL DE EDUCAÇÃO

PROJETO:

Marcelo A. Spode  
Arquiteto e Urbanista- CAURS nº A96388-7

Ibucaçara Miranda  
Secretário do Planejamento e Meio Ambiente

Otomar Vivian  
Prefeito Municipal

Projeto indicado

Escala indicada

22 de Outubro de 2015

PRANCHA

DIREITOS AUTORAIS RESERVADOS - LEI FEDERAL 5.194/66  
Prefeitura Municipal de Caçapava do Sul  
Rua XV de Novembro, 438, Caçapava do Sul /RS

01