


PLANTA BAIXA  
MURO QUE DEVE SER DEMOLIDO  
ESCALA 1:750



ELEVAÇÃO NORTE  
PROJETO DO NOVO MURO  
ESCALA 1:250

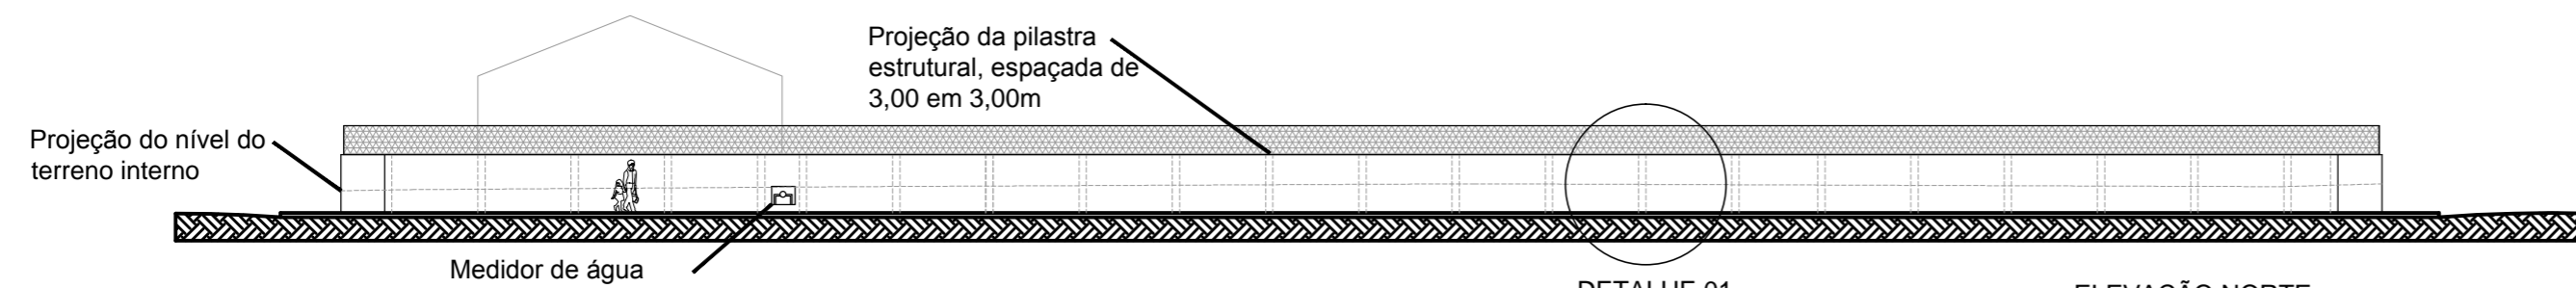

ELEVAÇÃO NORTE  
PROJETO DO NOVO MURO  
ESCALA 1:250



**PREFEITURA MUNICIPAL DE CAÇAPAVA DO SUL**  
Secretaria Municipal de Planejamento e Meio Ambiente

PROJETO DE EXECUÇÃO DO MURO DO INSTITUTO MUNICIPAL DE EDUCAÇÃO

PROJETO:

Marcelo A. Spode  
Arquiteto e Urbanista- CAUR5 nº A96388-7

Ibuçara Miranda  
Secretário do Planejamento e Meio Ambiente

Otomar Vivian  
Prefeito Municipal

Projeto indicado

Escala indicada

22 de Outubro de 2015

PRANCHA

DIREITOS AUTORAIS RESERVADOS - LEI FEDERAL 5.194/66  
Prefeitura Municipal de Caçapava do Sul  
Rua XV de Novembro, 438, Caçapava do Sul /RS

02