



**Planta Baixa
1:100**

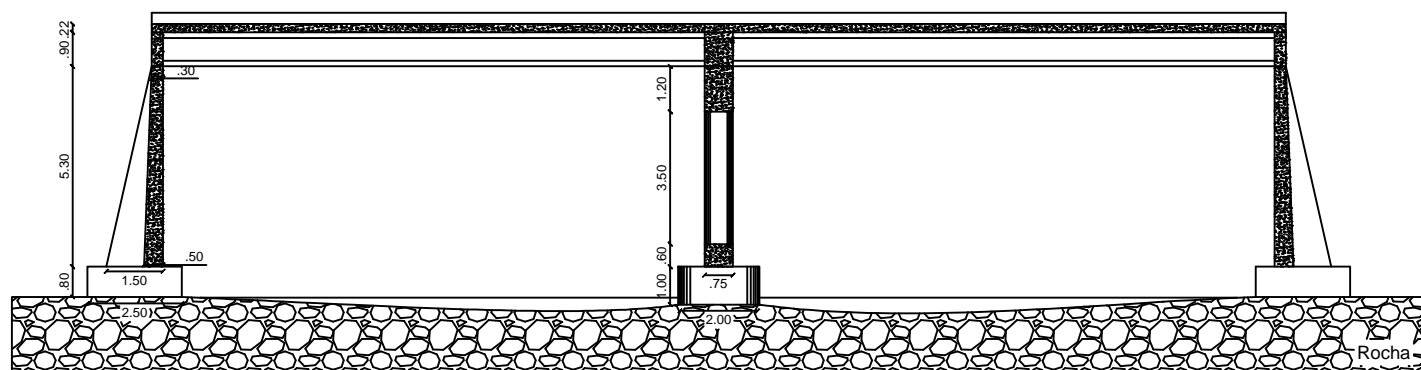

**Corte AA
1:100**

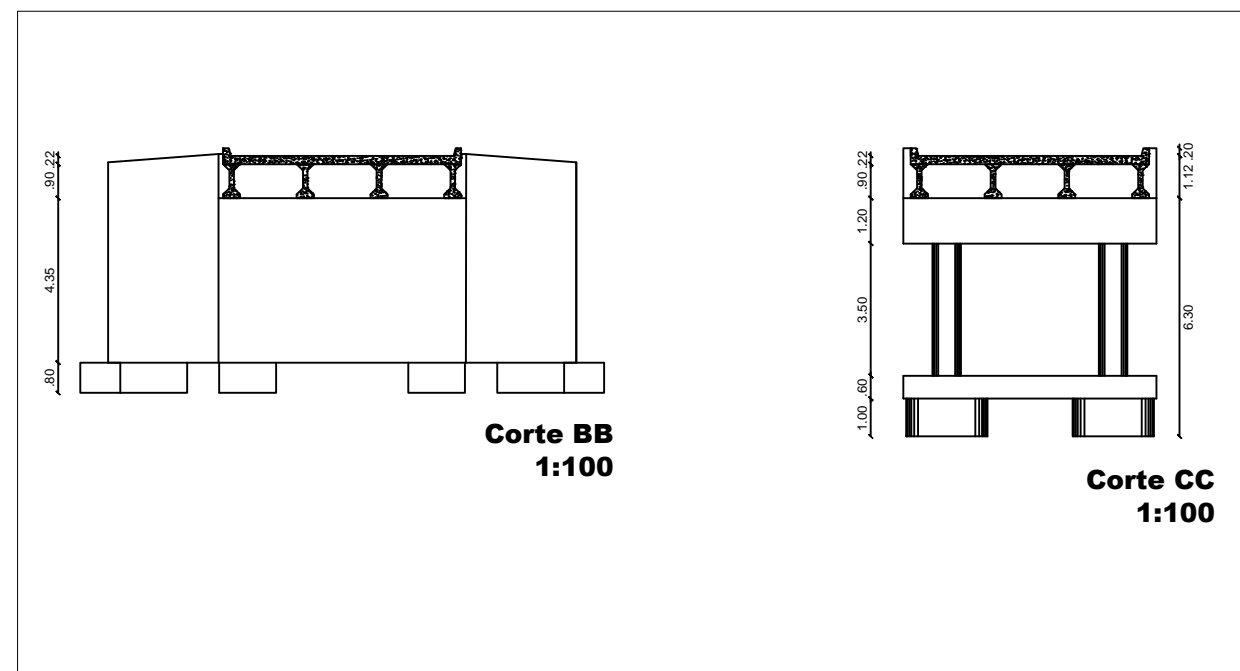

**Corte BB
1:100**

**Corte CC
1:100**



PREFEITURA MUNICIPAL DE CAÇAPAVA DO SUL
Secretaria Municipal de Planejamento e Meio Ambiente

ANTEPROJETO – RECONSTRUÇÃO DA PONTE PASSO DO LAJEADO

Helmesona de O. Santana
Eng.ª Civil – CREA RS 152843

Giovani Amestoy da Silva
Prefeito Municipal

ESCALA 1:200

13 de março de 2018

PRANCHA

DIREITOS AUTORAIS RESERVADOS – LEI FEDERAL 5.194/66
Prefeitura Municipal de Caçapava do Sul
Rua XV de Novembro, 438, Caçapava do Sul /RS

01