



CORTE LONGITUDINAL
ESCALA 1:50

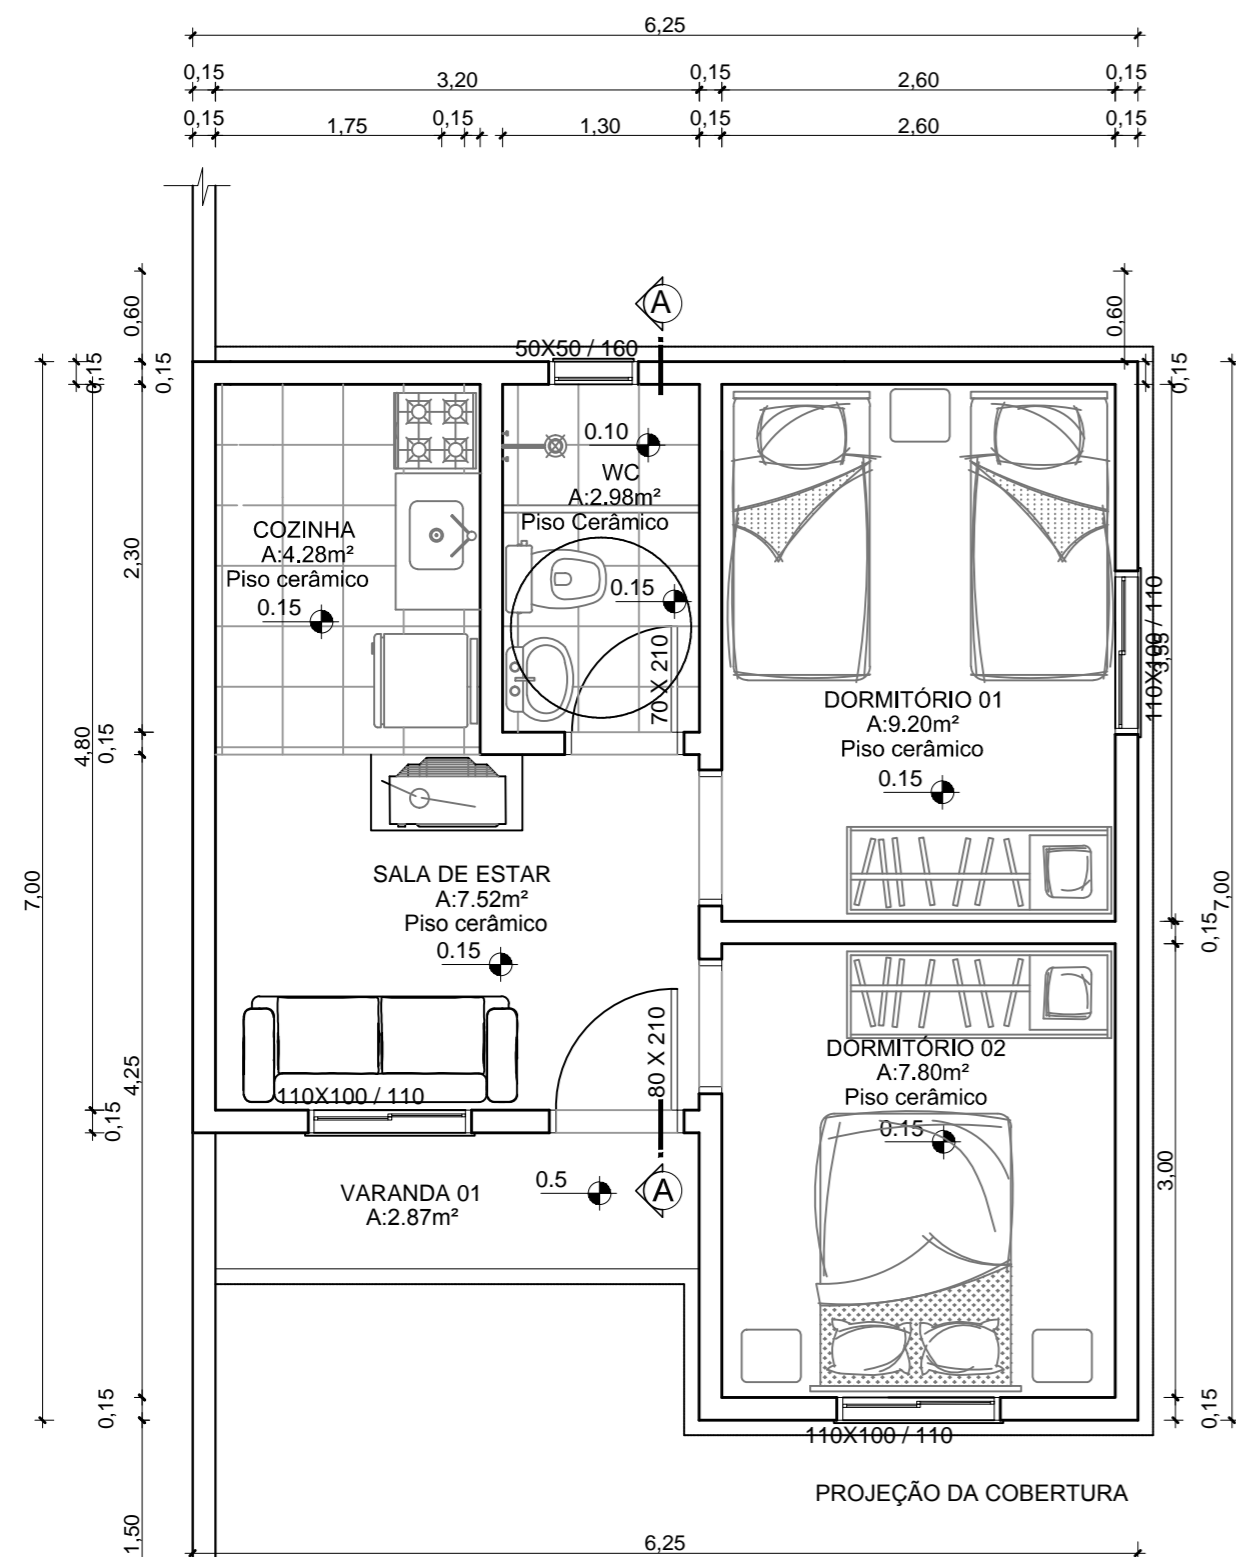

PLANTA BAIXA TÉCNICA
ESCALA 1:50
A:37,00m²



FACHADA FRONTAL
ESCALA 1:50

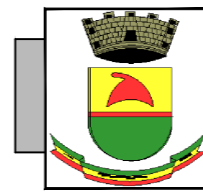

PREFEITURA MUNICIPAL DE CAÇAPAVA DO SUL
Secretaria Municipal de Assistência Social
Secretaria Municipal de Planejamento e Meio Ambiente
PROGRAMA HABITACIONAL DE INTERESSE SOCIAL

PROJETO:
MÓDULO HABITACIONAL UNIFAMILIAR - MODELO 01 - SEM PREVISÃO DE AMPLIAÇÃO
ENDEREÇO:

PROPRIETÁRIO:
Sucessão de João Francisco Marques
RESPONSÁVEL TÉCNICO:

PREFEITO MUNICIPAL:
Otomar Vivian
SECRETÁRIA MUNICIPAL DE ASSISTÊNCIA SOCIAL:
Rosa Lúcia Coradini Vivian
SECRETÁRIO MUNICIPAL DE PLANEJAMENTO E MEIO AMBIENTE:
Ibucaçara Miranda

OBJETO:
PLANTA BAIXA TÉCNICA, FACHADA E CORTE
ESCALA:
1:50
PROJETO:
Arq. Marcelo A. Spode CAU-RS A 96388-7
DESENHO TÉCNICO:
Arq. Marcelo A. Spode CAU-RS A 96388-7

12 de Julho de 2016

PRANCHA

02

DIREITOS AUTORAIS RESERVADOS - LEI FEDERAL 5.194/66
Prefeitura Municipal de Caçapava do Sul
Rua XV de Novembro, 438, Caçapava do Sul /RS