
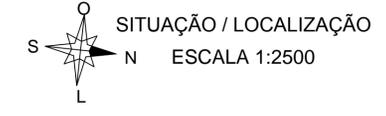


— Pavimentação projetada

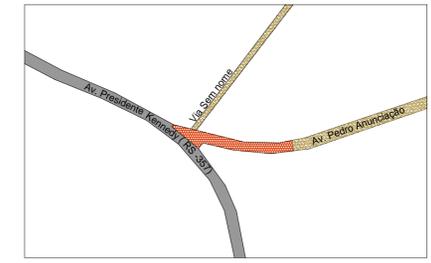


- LEGENDA**
- Pavimentação Projetada
 - Pavimentação existente
 - Pavimentação inexistente

- LEGENDA**
- Rebaixo do meio fio Detalhe 1
 - Pontos de coleta de dados
 - Sinalização de parada obrigatória
 - Placa identificadora de logradouro

TABELA DE ÁREAS

PAVIMENTAÇÃO	1.841,90m ²
--------------	------------------------

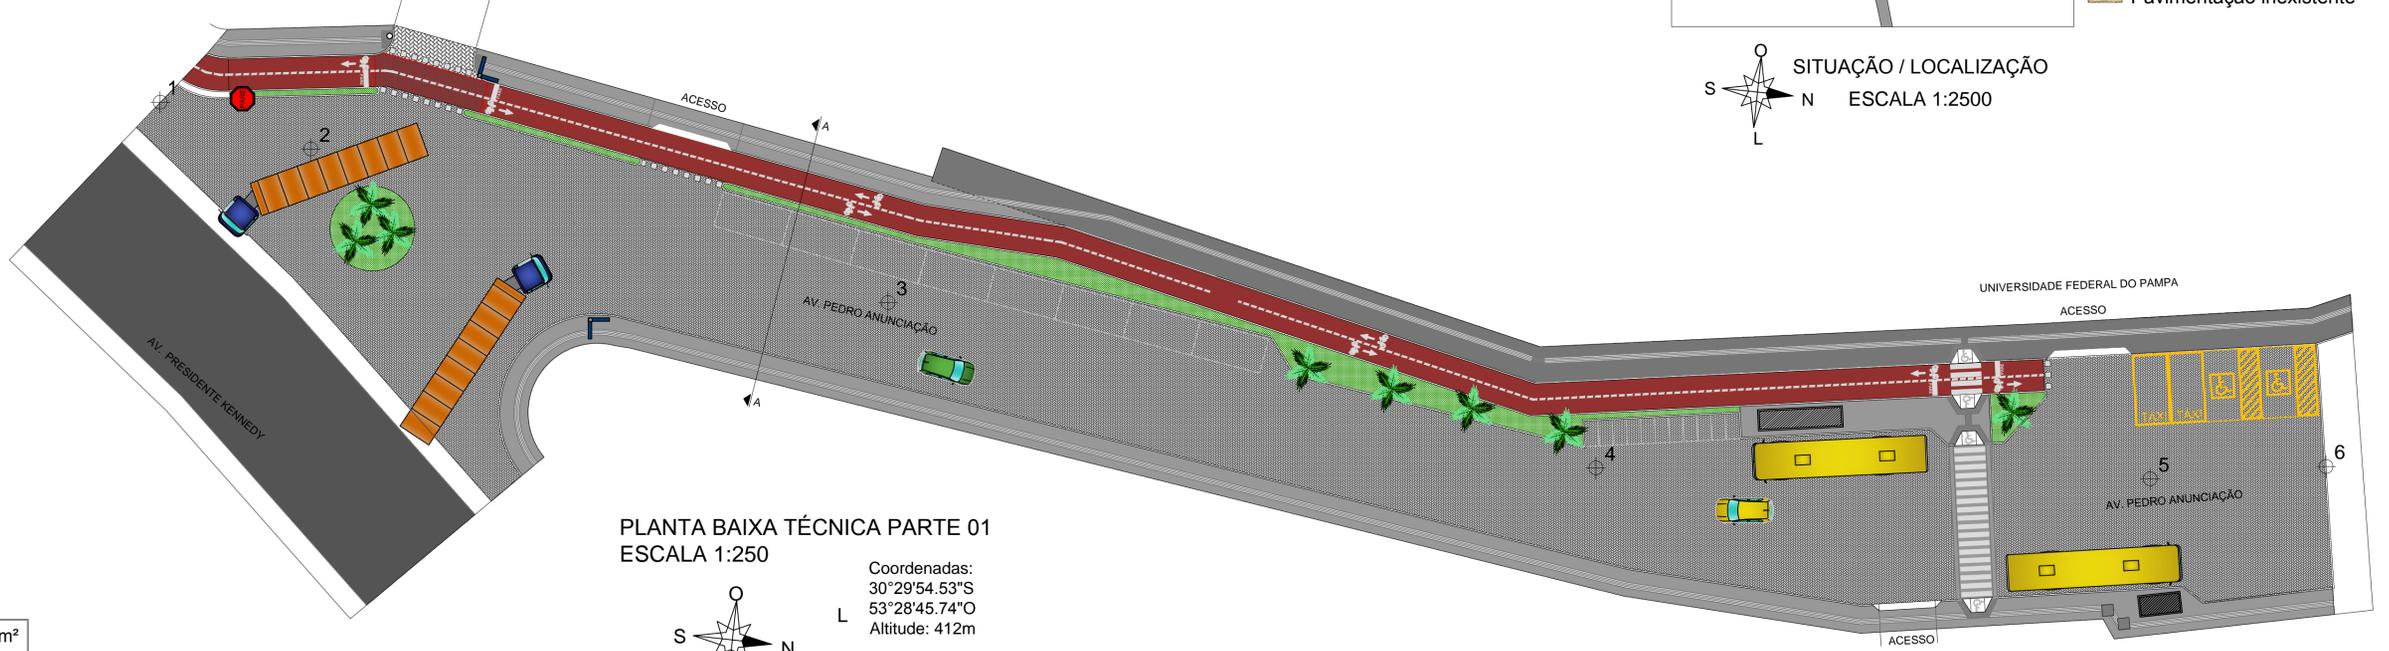


PLANTA BAIXA TÉCNICA PARTE 01
ESCALA 1:250

Coordenadas:
30°29'54.53"S
53°28'45.74"O
Altitude: 412m


- LEGENDA**
- Perfil do terreno
 - Perfil projetado

PERFIL LONGITUDINAL

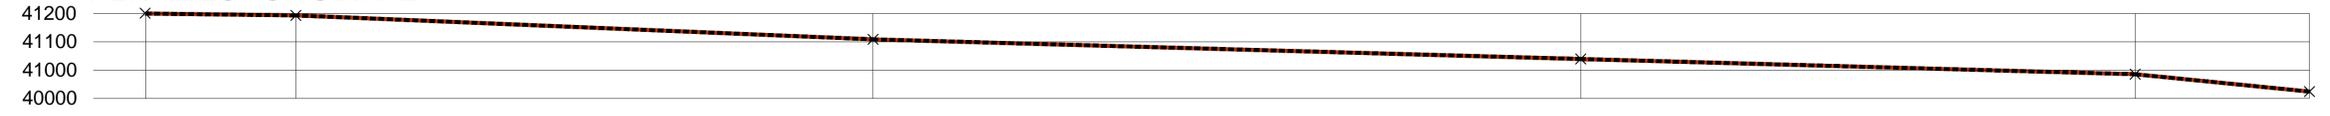


Nº DAS ESTACAS		1	2	3	4	5	6
Quotas	Terreno (mm)	41200	41190	41120	41050	40080	40020
	Greide (mm)	41200	41190	41120	41050	40080	40020
Dist.	Parcial (m)	0.00m	11.00m	40.22m	51.49m	36.29m	11.00m
	Acumulada (m)	0.00m	11.00m	51.22m	102.71m	139.00m	150.00m


DETALHE 1
ESCALA 1:100

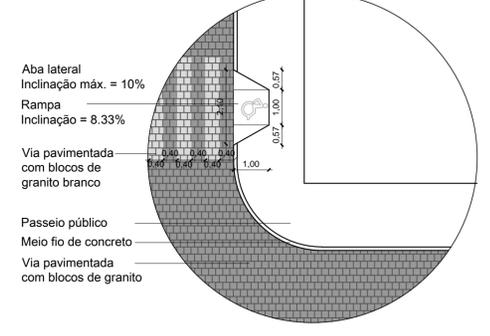

PLACA IDENTIFICADORA DE LOGRADOURO
ESCALA 1:25

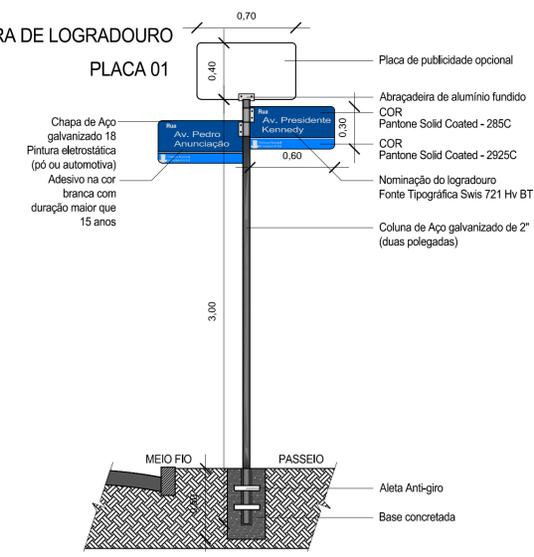

PLACA DE TRÂNSITO
ESCALA 1:25

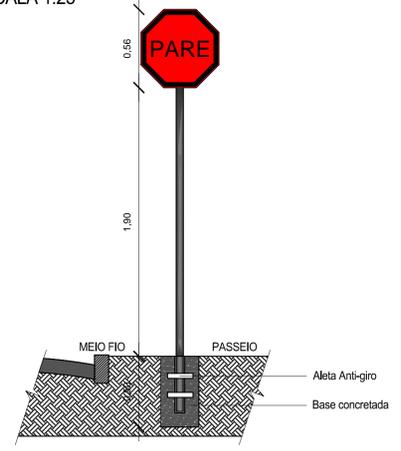

PREFEITURA MUNICIPAL DE CAÇAPAVA DO SUL
Secretaria Municipal de Planejamento e Meio Ambiente

PAVIMENTAÇÃO E DRENAGEM URBANA

PROJETO: Projeto de Calçamento e ciclovia da Av. Pedro Anunciação
 ENDEREÇO: Trecho compreendido em 150m sentido norte partindo do entroncamento da Av. Presidente Kennedy

PROJETO: Marcelo A. Spode
Arquiteto e Urbanista - CAURS nº 7 A96388-7 Ibuçapara Miranda
Secretário do Planejamento e Meio Ambiente

Otomar Vivian
Prefeito Municipal

Projeto indicado	Escala indicada	25 de Maio de 2016	PRANCHA
DIREITOS AUTORAIS RESERVADOS - LEI FEDERAL 5.994/66 Prefeitura Municipal de Caçapava do Sul Rua XV de Novembro, 438, Caçapava do Sul, RS			01