

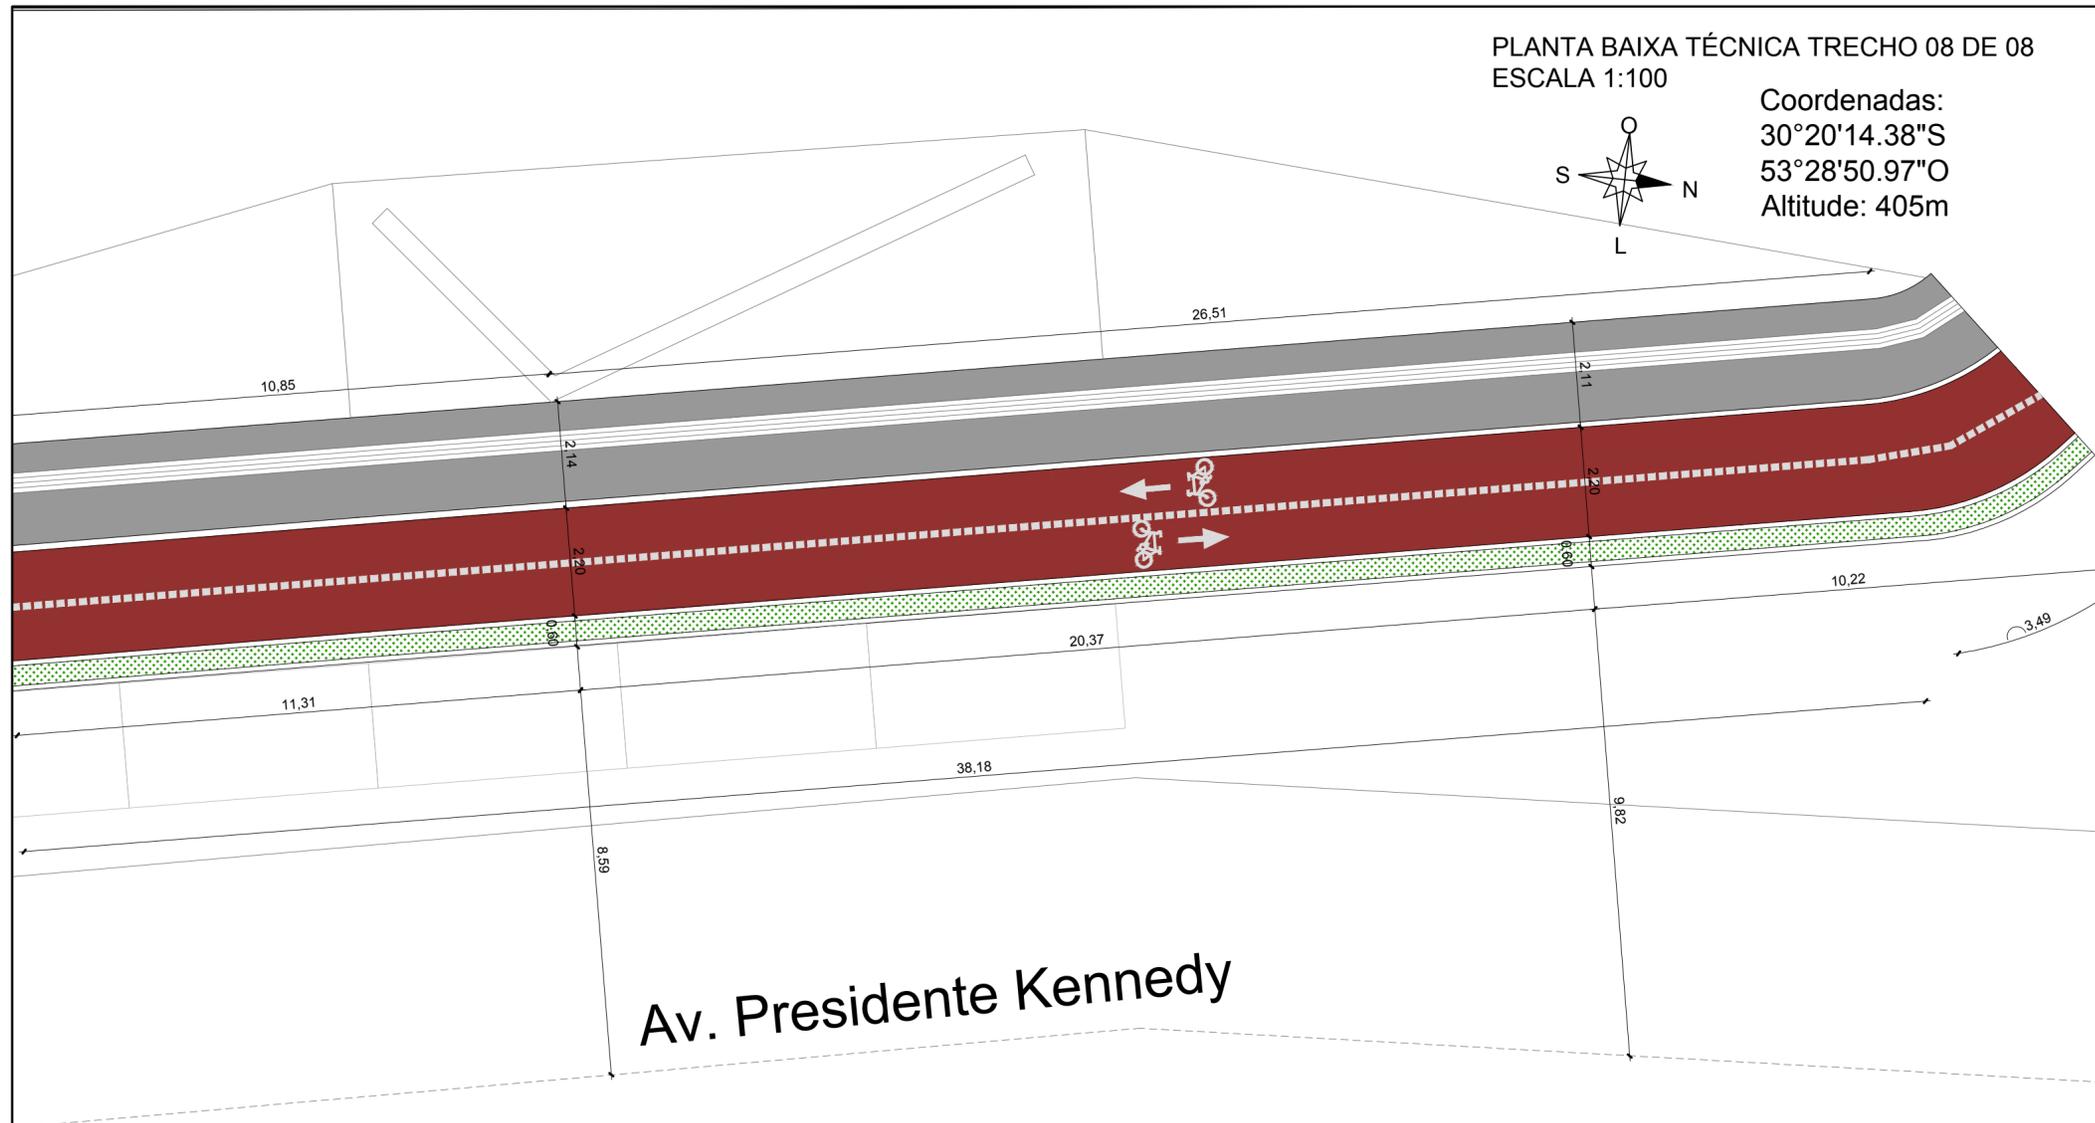


PLANTA BAIXA TÉCNICA TRECHO 08 DE 08  
ESCALA 1:100

Coordenadas:  
30°20'14.38"S  
53°28'50.97"O  
Altitude: 405m

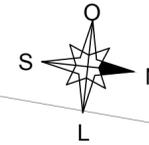

Av. Presidente Kennedy

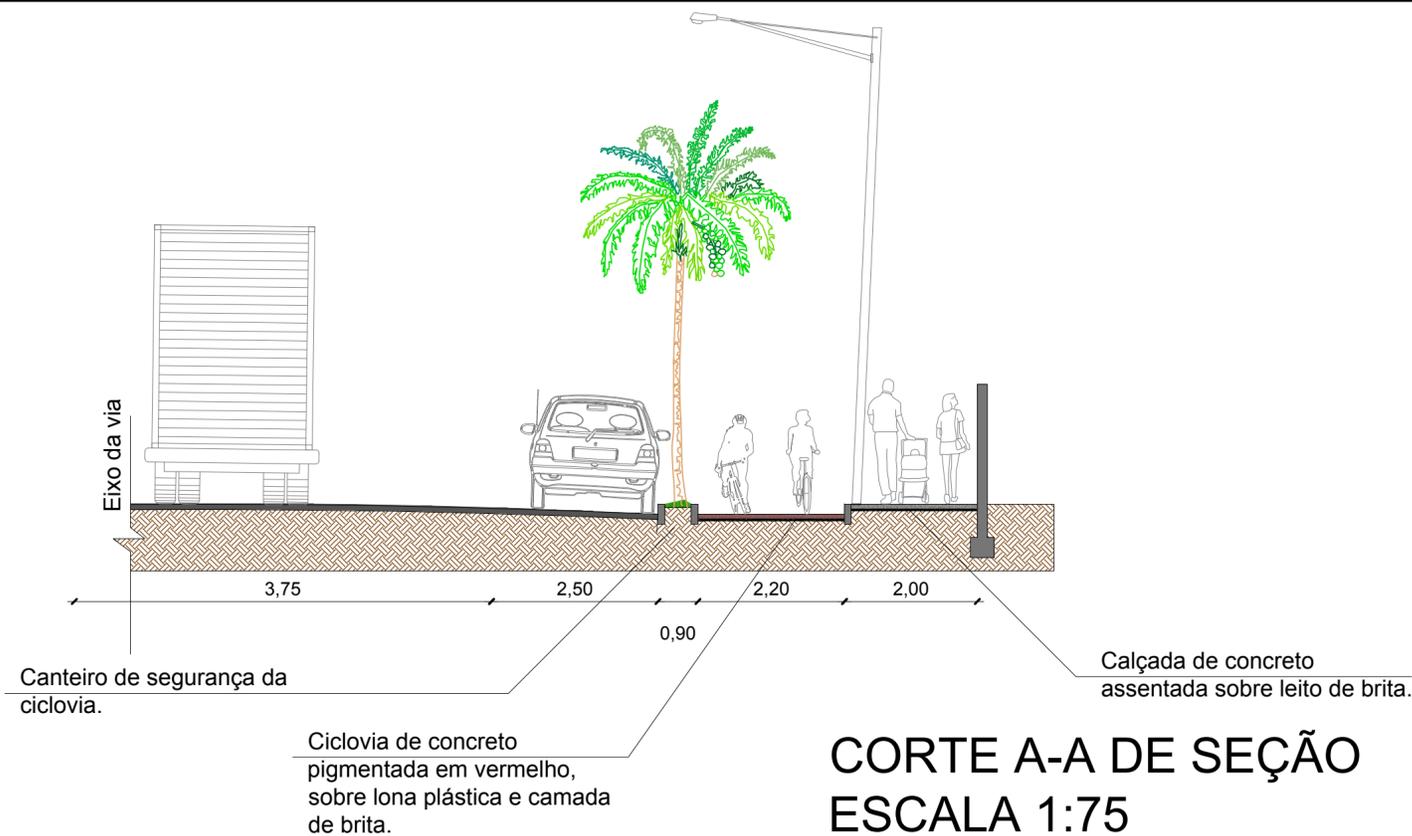

**PREFEITURA MUNICIPAL DE CAÇAPAVA DO SUL**  
Secretaria Municipal de Planejamento e Meio Ambiente

CICLOVIA E PASSEIO NA AV. PRESIDENTE KENNEDY

**PROJETO:**  
Projeto de ciclovia e passeio da Av. Presidente Kennedy  
**ENDEREÇO:**  
Trecho compreendido em 509 m sentido Sul partindo do entroncamento com a Av. Pedro Anunciação

**RESPONSÁVEL TÉCNICO:**  
Raquel Zago Mônico  
Arquiteta e Urbanista | CAU/RS nº A110.853-0  
Giovani Amestoy da Silva  
Prefeito Municipal

Projeto indicado	Escala indicada	Área intervenção: 509 metros lineares
RRT nº: 6162629	Desenho: Arq. Marcelo A. Spode	Setembro de 2017

DIREITOS AUTORAIS RESERVADOS - LEI FEDERAL 5.194/66  
Prefeitura Municipal de Caçapava do Sul  
Rua XV de Novembro, 438, Caçapava do Sul /RS

PRANCHA  
**05**