


Coordenadas:
 LAT: 30.541244°
 LON: 53.469322°
 Altitude: 422.200m

PLANTA BAIXA
 ESCALA 1:500

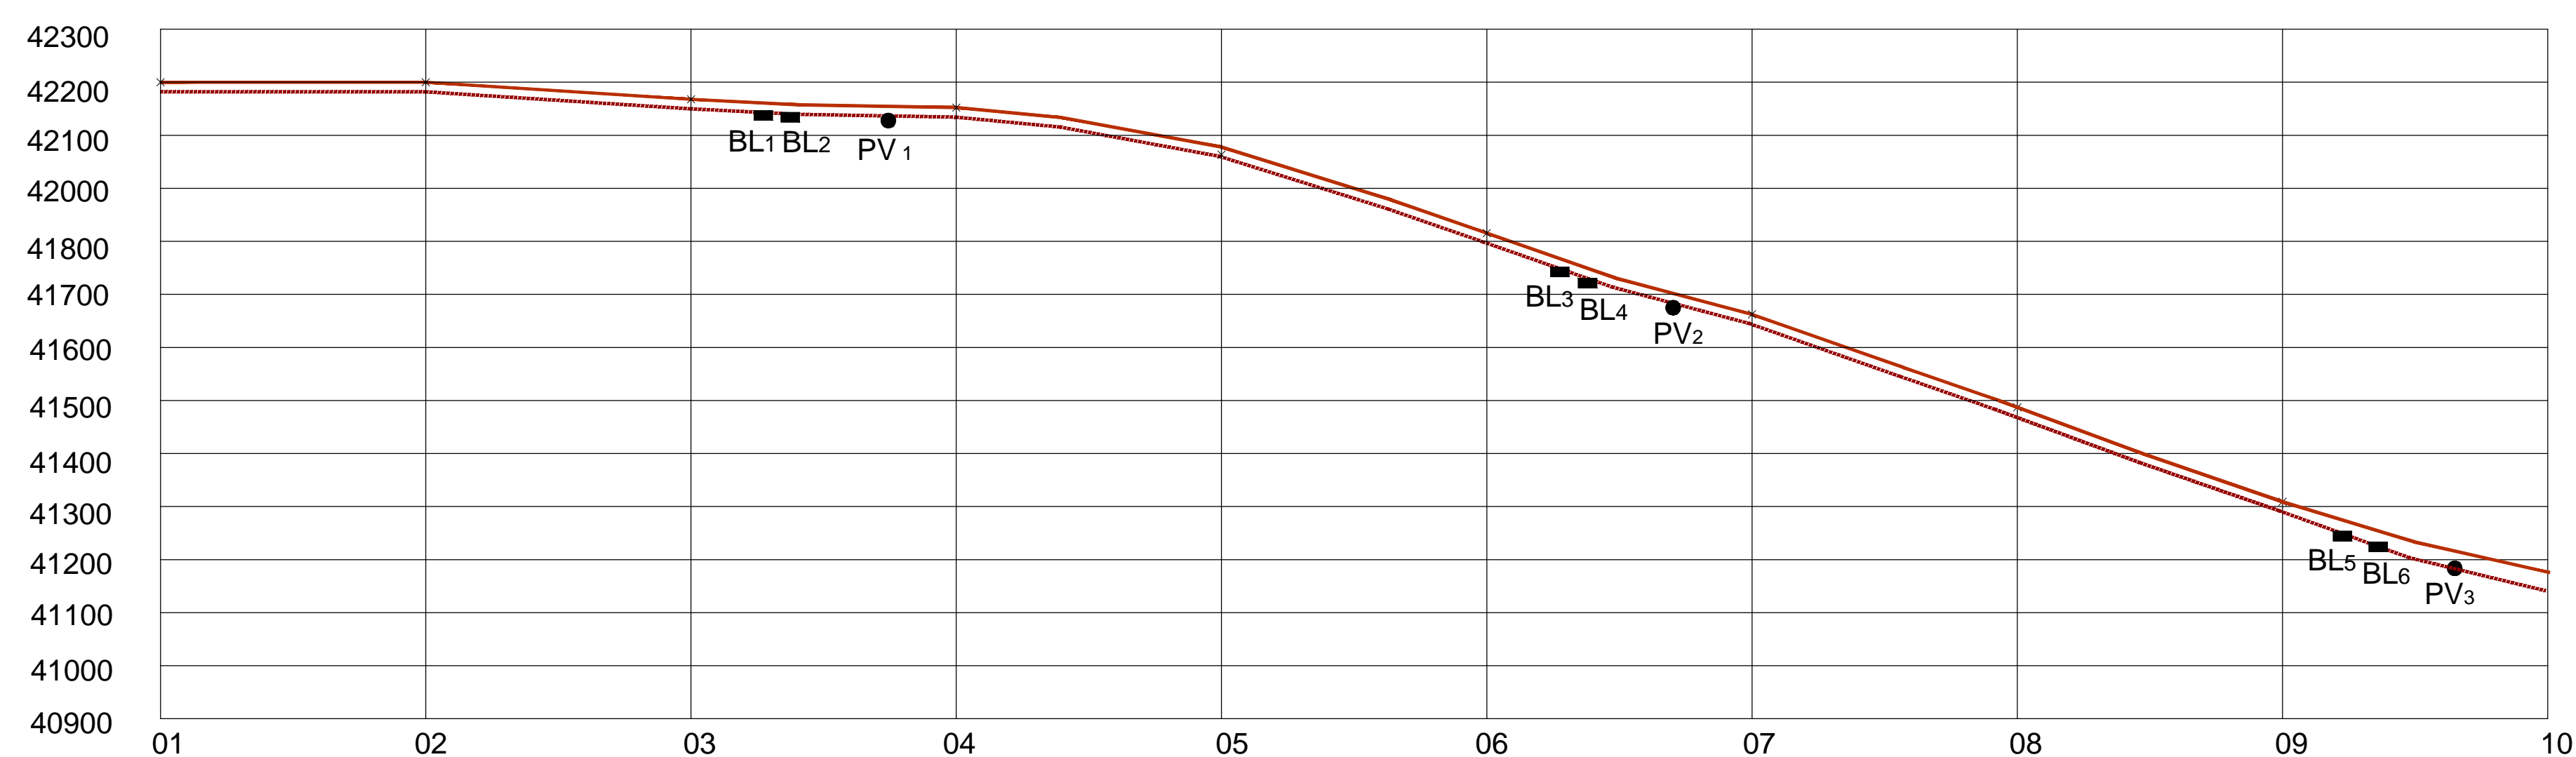

LEGENDA	
	Perfil do terreno
	Tubo 0,90cm

N das Estacas		01	02	03	04	05	06	07	08	09	10
Cotas	Terreno (mm)	422055	422000	422025	420865	419680	418230	417045	414770	413115	413115
	Greide (mm)	422000	421750	421500	420865	419680	418230	416650	414770	413115	413115
Dist	Parcial (m)		25,00	25,00	25,00	25,00	25,00	25,00	25,00	25,00	25,00
	Acumulador (m)		25,00	50,00	75,00	100,00	125,00	150,00	175,00	200,00	225,00

PREFEITURA MUNICIPAL DE CAÇAPAVA DO SUL
 Secretaria Municipal de Planejamento e Meio Ambiente
 PAVIMENTAÇÃO E DRENAGEM URBANA

PROJETO: Projeto de Drenagem Urbana
 ENDEREÇO: Trecho Rua Domingos Dutra de Farias

PROJETO:
 Marcelo de Souza Silva
 Eng. Civil, CREA-RS 081.674-D
 Giovani Amestoy da Silva
 Prefeito Municipal

Escala 1:500 NOVEMBRO 2017 PRANCHA 01

DIREITOS AUTORAIS RESERVADOS - LEI FEDERAL 5.194/66
 Prefeitura Municipal de Caçapava do Sul
 Rua XV de Novembro, 438, Caçapava do Sul /RS