
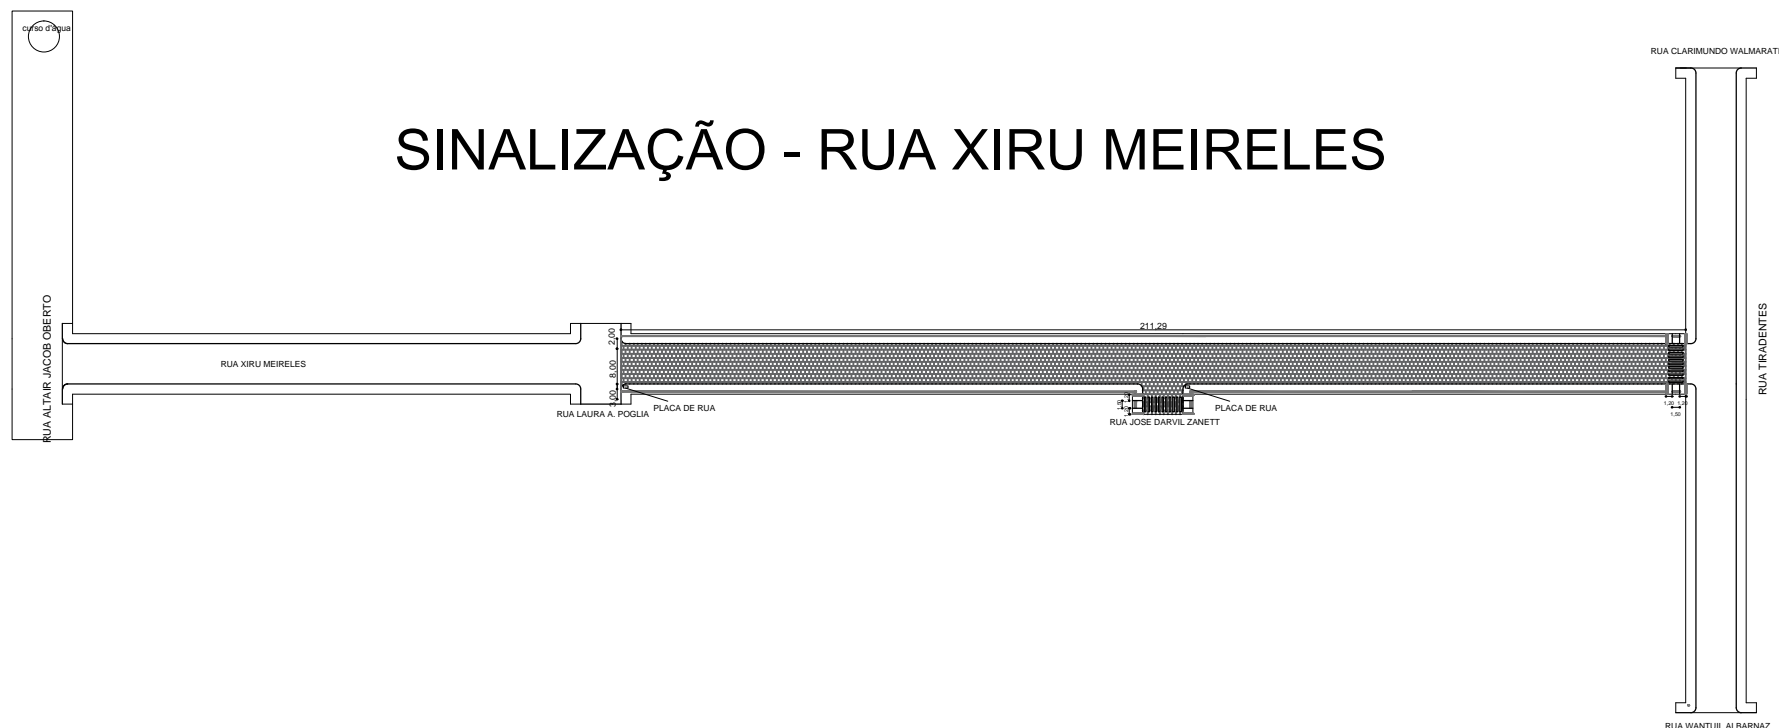


# PLANTA BAIXA - RUA XIRU MEIRELES

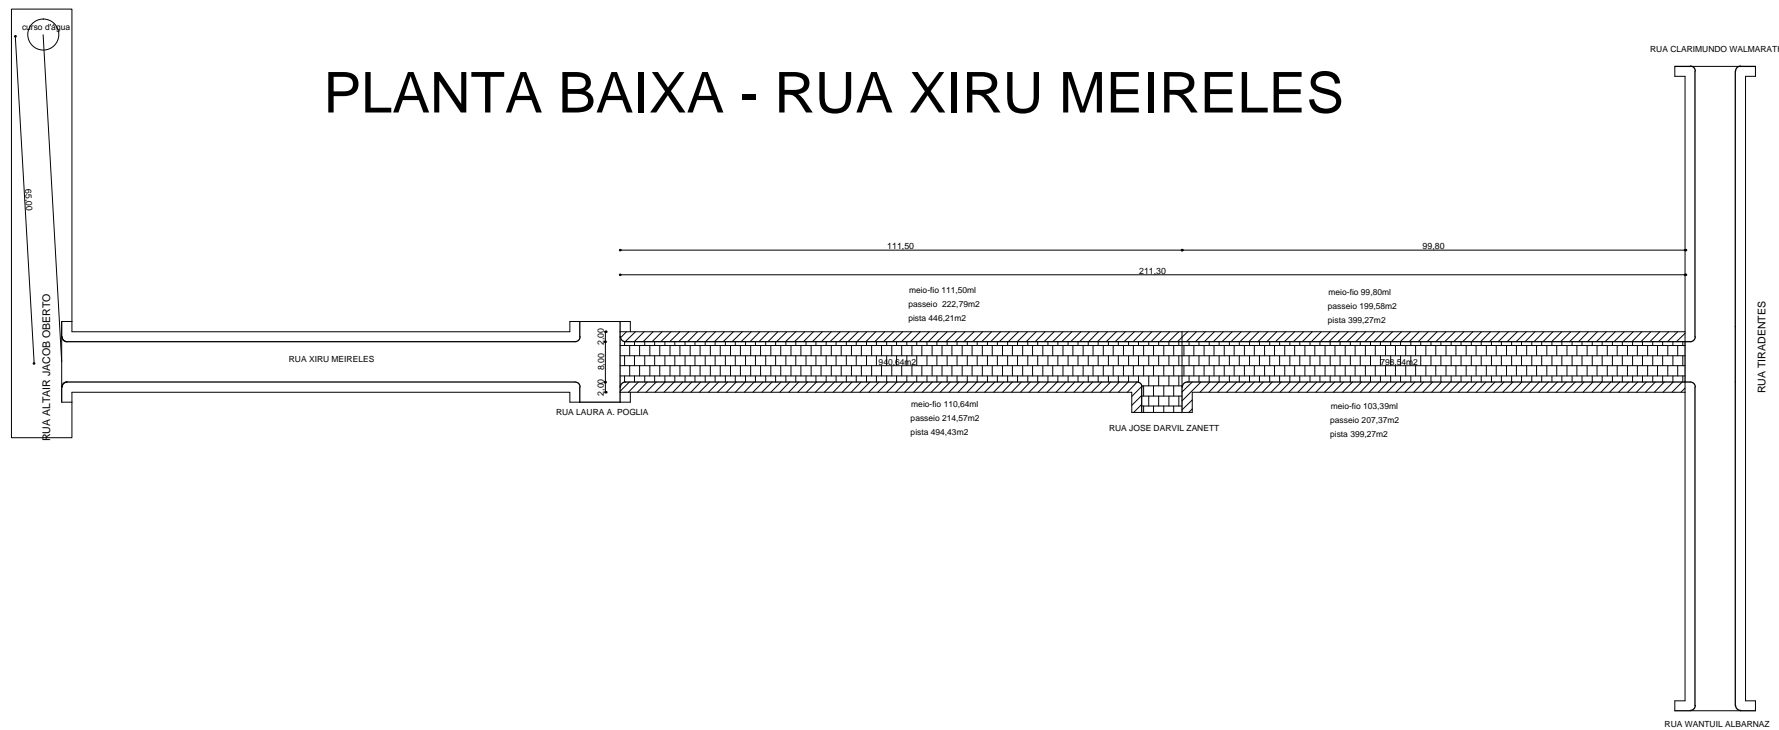

PREFEITURA MUNICIPAL DE CAÇAPAVA DO SUL  
Secretaria Municipal de Planejamento e Meio Ambiente

PAVIMENTAÇÃO E DRENAGEM URBANA

PROJETO: Calçamento da Rua Xiru Meireles

ENDEREÇO: Entr. Rua Tiradentes – Km0+211,30m

PROJETO:

Helmesona de O. Santana  
Eng.ª Civil – CREA RS 152846

Giovani Amestoy da Silva  
Prefeito Municipal

Escala 1:1500

março de 2019

PRANCHA

01

DIREITOS AUTORAIS RESERVADOS – LEI FEDERAL 5.194/66  
Prefeitura Municipal de Caçapava do Sul  
Rua XV de Novembro, 438, Caçapava do Sul /RS