



# PLANTA BAIXA - RUA TIRADENTES

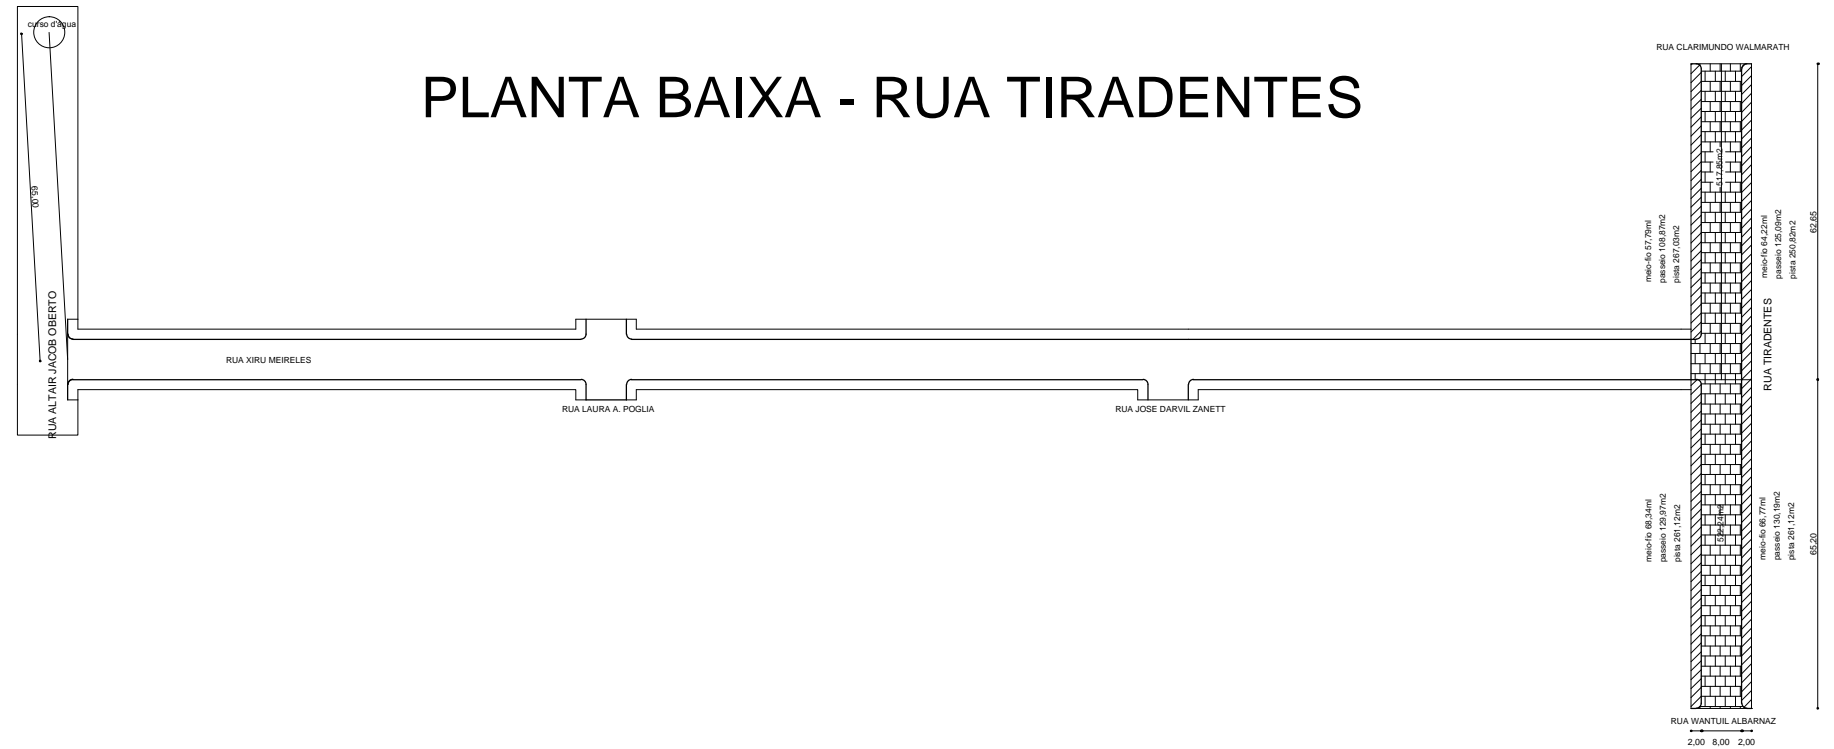

# SINALIZAÇÃO - RUA TIRADENTES

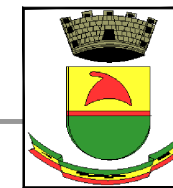

PREFEITURA MUNICIPAL DE CAÇAPAVA DO SUL  
Secretaria Municipal de Planejamento e Meio Ambiente

PAVIMENTAÇÃO E DRENAGEM URBANA

PROJETO: Calçamento da Rua Tiradentes

ENDEREÇO: Entr. Rua Clarimundo Walmath até Wantuil Albarnaz

PROJETO:

Helmesona de O. Santana  
Eng.ª Civil - CREA RS 152846

Giovani Amestoy da Silva  
Prefeito Municipal

Escala 1:1500

março de 2019

PRANCHA

01

DIREITOS AUTORAIS RESERVADOS - LEI FEDERAL 5.194/66  
Prefeitura Municipal de Caçapava do Sul  
Rua XV de Novembro, 438, Caçapava do Sul /RS