


Rua Francisco Poggia

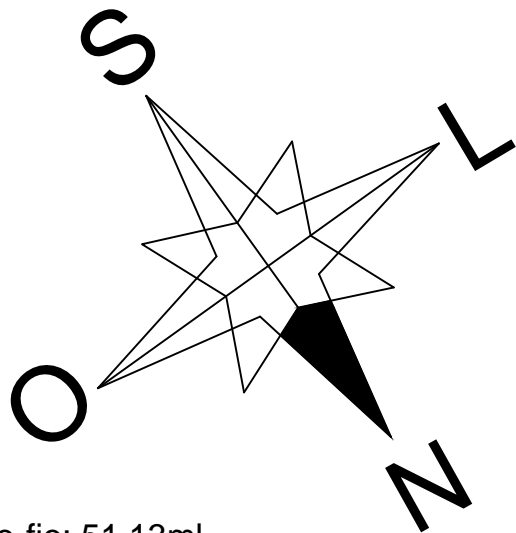

Meio-fio: 51,13ml
Passeio: 90,47m²
Pista: 540,00m²


Rua Olavo da Rosa

Meio-fio: 51,13ml
Passeio: 90,47m²
Pista: 540,00m²

Rua José F. Calbar

Meio-fio: 49,99ml
Passeio: 90,47m²
Pista: 540,00m²

Rua Bernabé M. Leão

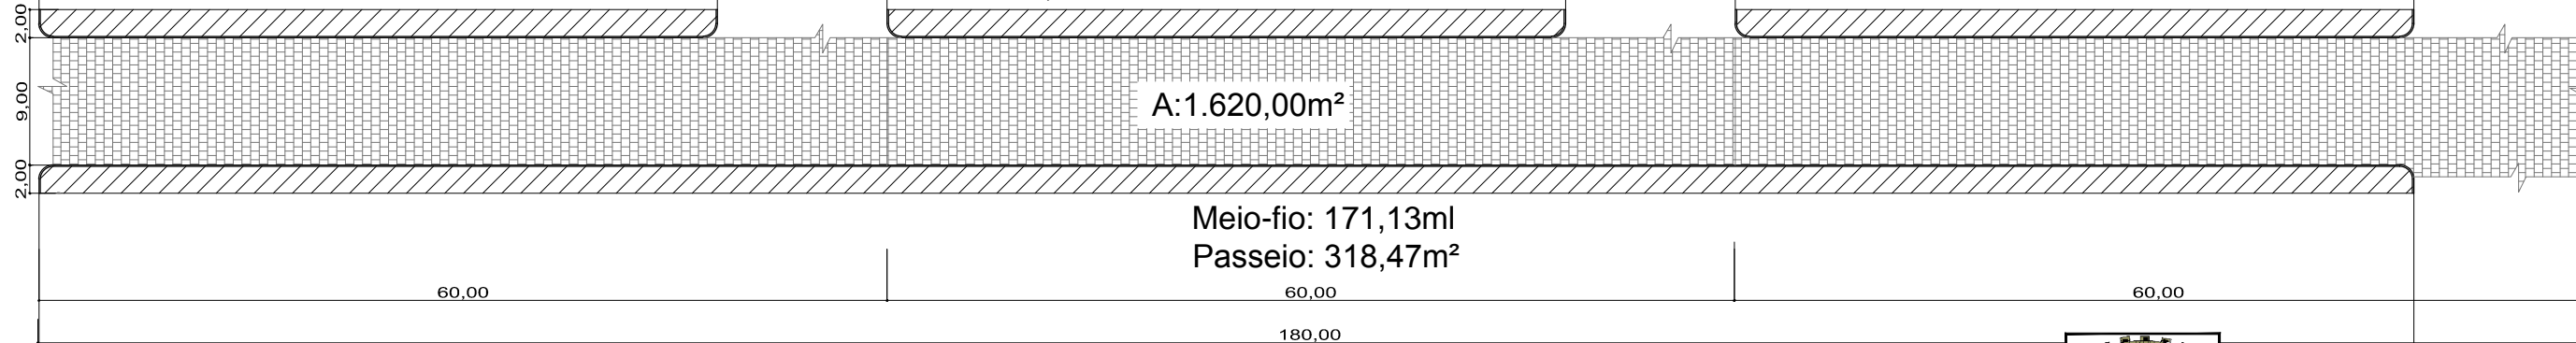

PLANTA BAIXA



PREFEITURA MUNICIPAL DE CAÇAPAVA DO SUL
Secretaria Municipal de Planejamento e Meio Ambiente
PLANEJAMENTO URBANO

PROJETO: Pavimentação e drenagem da Rua Luiz Coelho Leal
ENDEREÇO: Entr. Francisco Poggia – Entr. Barnabé M. Leão

PROJETO:

Helmesona de O. Santana
Eng.º Civil – CREA RS 152846

Giovani Amestoy da Silva
Prefeito Municipal

Escala 1:500

abril de 2019

PRANCHA

01

DIREITOS AUTORAIS RESERVADOS – LEI FEDERAL 5.194/66
Prefeitura Municipal de Caçapava do Sul
Rua XV de Novembro, 438, Caçapava do Sul /RS