


PLANTA BAIXA COTADA
ESC.: 1/75

 PAREDES A CONSTRUIR




PÁTIO E REFEITÓRIO

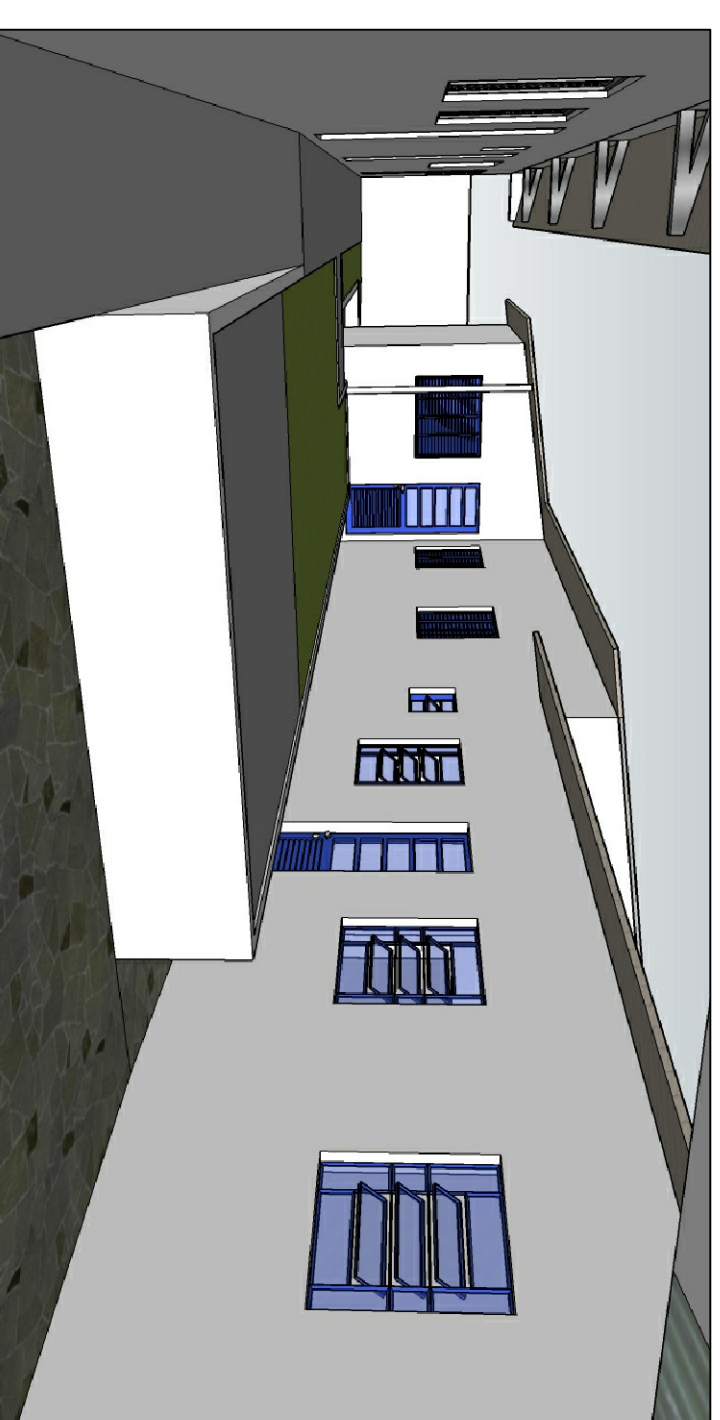

PÁTIO E BLOCO OESTE



PÁTIO DOS FUNDOS

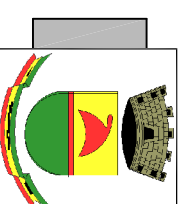

PREFEITURA MUNICIPAL DE CAÇAPAVA DO SUL
Secretaria Municipal de Saúde
Secretaria Municipal de Planejamento e Meio Ambiente

PROJETO:

REFORMA DO REFEITÓRIO E OFICINAS DO CAPS I - CASA ESPERANÇA
ENDEREÇO:
RUA CEL. BALTAZAR DE BEM, 445, BAIRRO CENTRO

OBJETO:
PLANTA COTADA E PERSPECTIVAS

ESCALA:
1/75
DESENHO TÉCNICO:
Arq. André S. Pereira CAL-PR 257762-6

PROJETO:
Arq. André S. Pereira CAL-PR 257762-6

Agosto de 2019

DIRETOS AUTÓGRAFOS RESERVADOS - LEI FEDERAL 5.886/06
Prefeitura Municipal de Caçapava do Sul
Rua XV de Novembro, 488 - Caçapava do Sul, MS