

SETOR 01
QUADRA 042
LOTE 01



Desnível Acesso 1: 1,35m
Desnível Acesso 2: 1,75m

Imagem Aérea



esc: 1:1000

Muro: 41,70m

Portões: 3,00m

	PREFEITURA MUNICIPAL DE CAÇAPAVA DO SUL Secretaria de Município da Coordenação e Planejamento		
Junho/2021	Giovani Amestoy Prefeito	Nilvo Torres Dorneles Secretário de Planejamento e Meio Ambiente	1 SMPMA
E.M.E.F. Profª Augusta Maria L. Marques Serviço (s): Muro de Proteção: dimensão: 41,70m. (Rua General Osório - Caçapava do Sul)			
Arquivo Digital Escola Augusta M.	Prancha: Limites para Implantação Situação e Localização		Pacífico J. Vargas-arquiteto CAU A12.407-9

Secção vertical do Muro de Proteção escala: 1/25

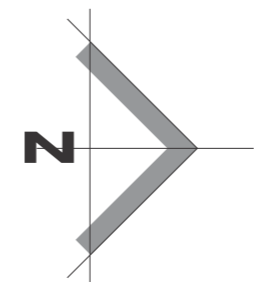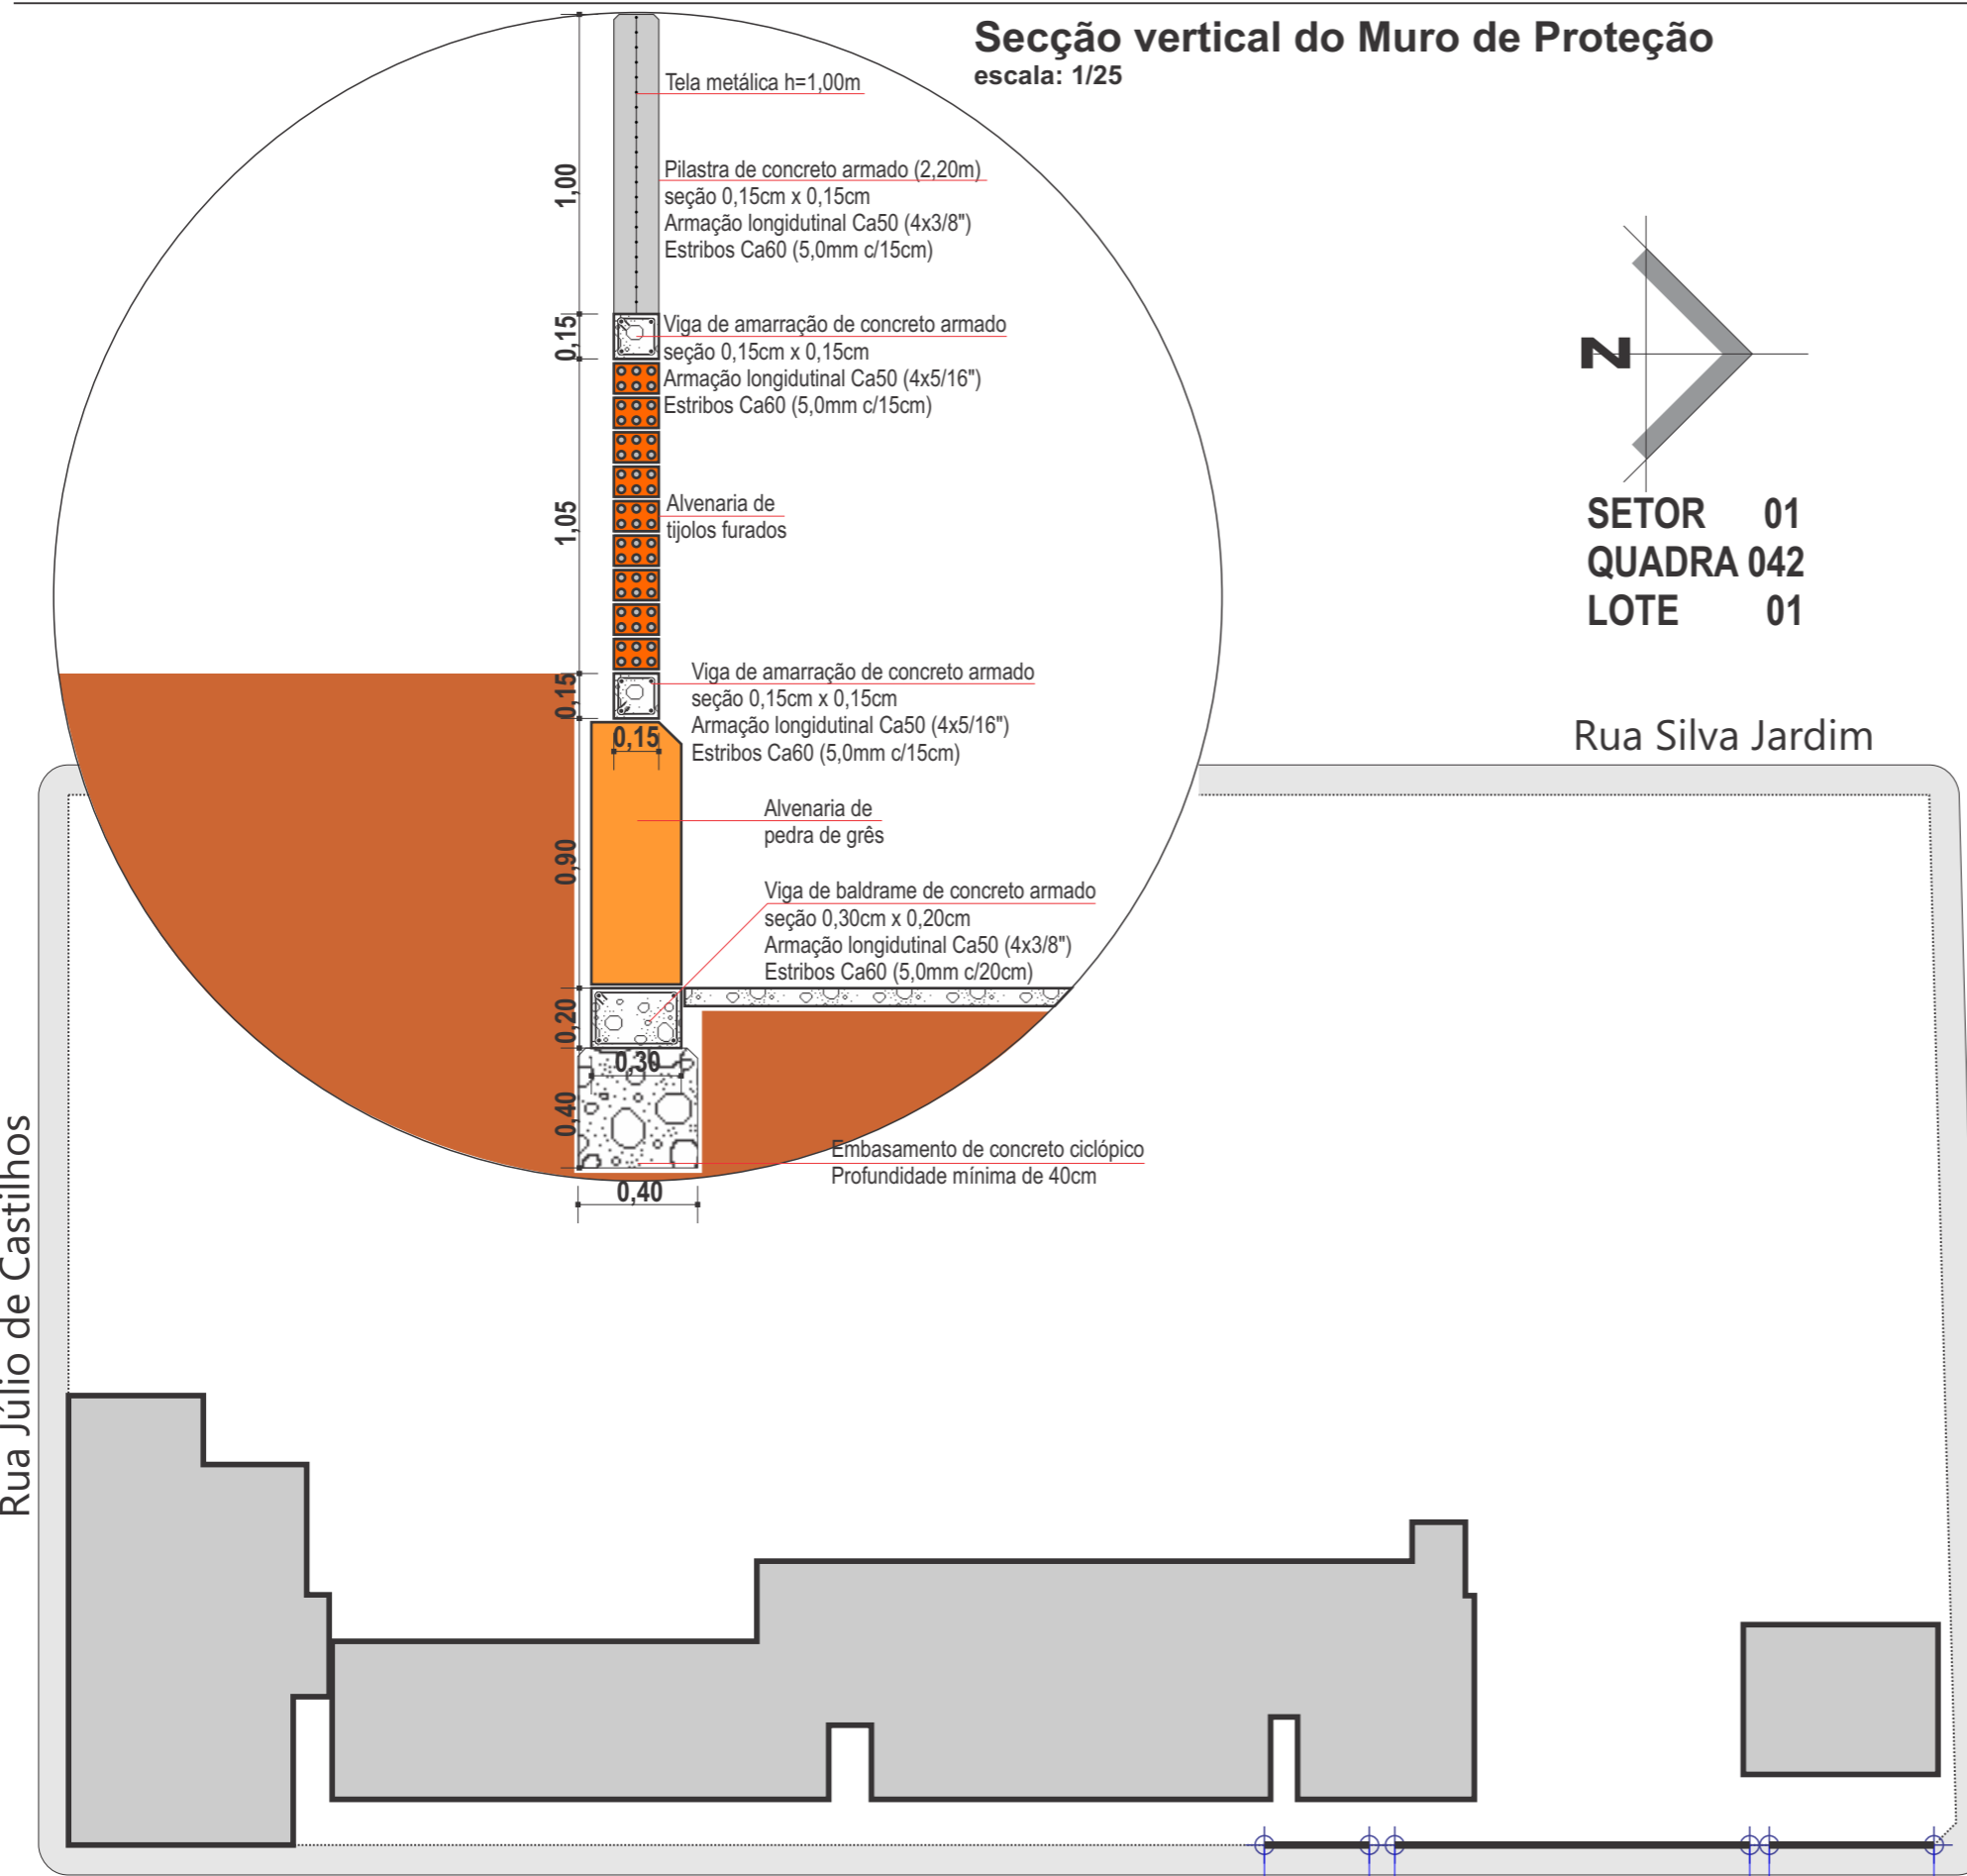

SETOR 01
QUADRA 042
LOTE 01

Rua Júlio de Castilhos

Rua Dr. Borges de Medeiros


Planta de Implantação
esc: 1:500

Rua General Osório

 Junho/2021	PREFEITURA MUNICIPAL DE CAÇAPAVA DO SUL Secretaria de Município da Coordenação e Planejamento		 2 SMPMA
	Giovani Amestoy Prefeito	Nilvo Torres Dorneles Secretário de Planejamento e Meio Ambiente	
E.M.E.F. Profª Augusta Maria L. Marques			
Serviço (s): Muro de Proteção: dimensão: 41,70m. (Rua General Osório - Caçapava do Sul)			
Arquivo Digital Escola Augusta M.	Prancha: Dimensionamento Implantação		Pacífico J. Vargas-arquiteto CAU A12.407-9


MURO DE PROTEÇÃO

Planta Baixa
escala: 1/50

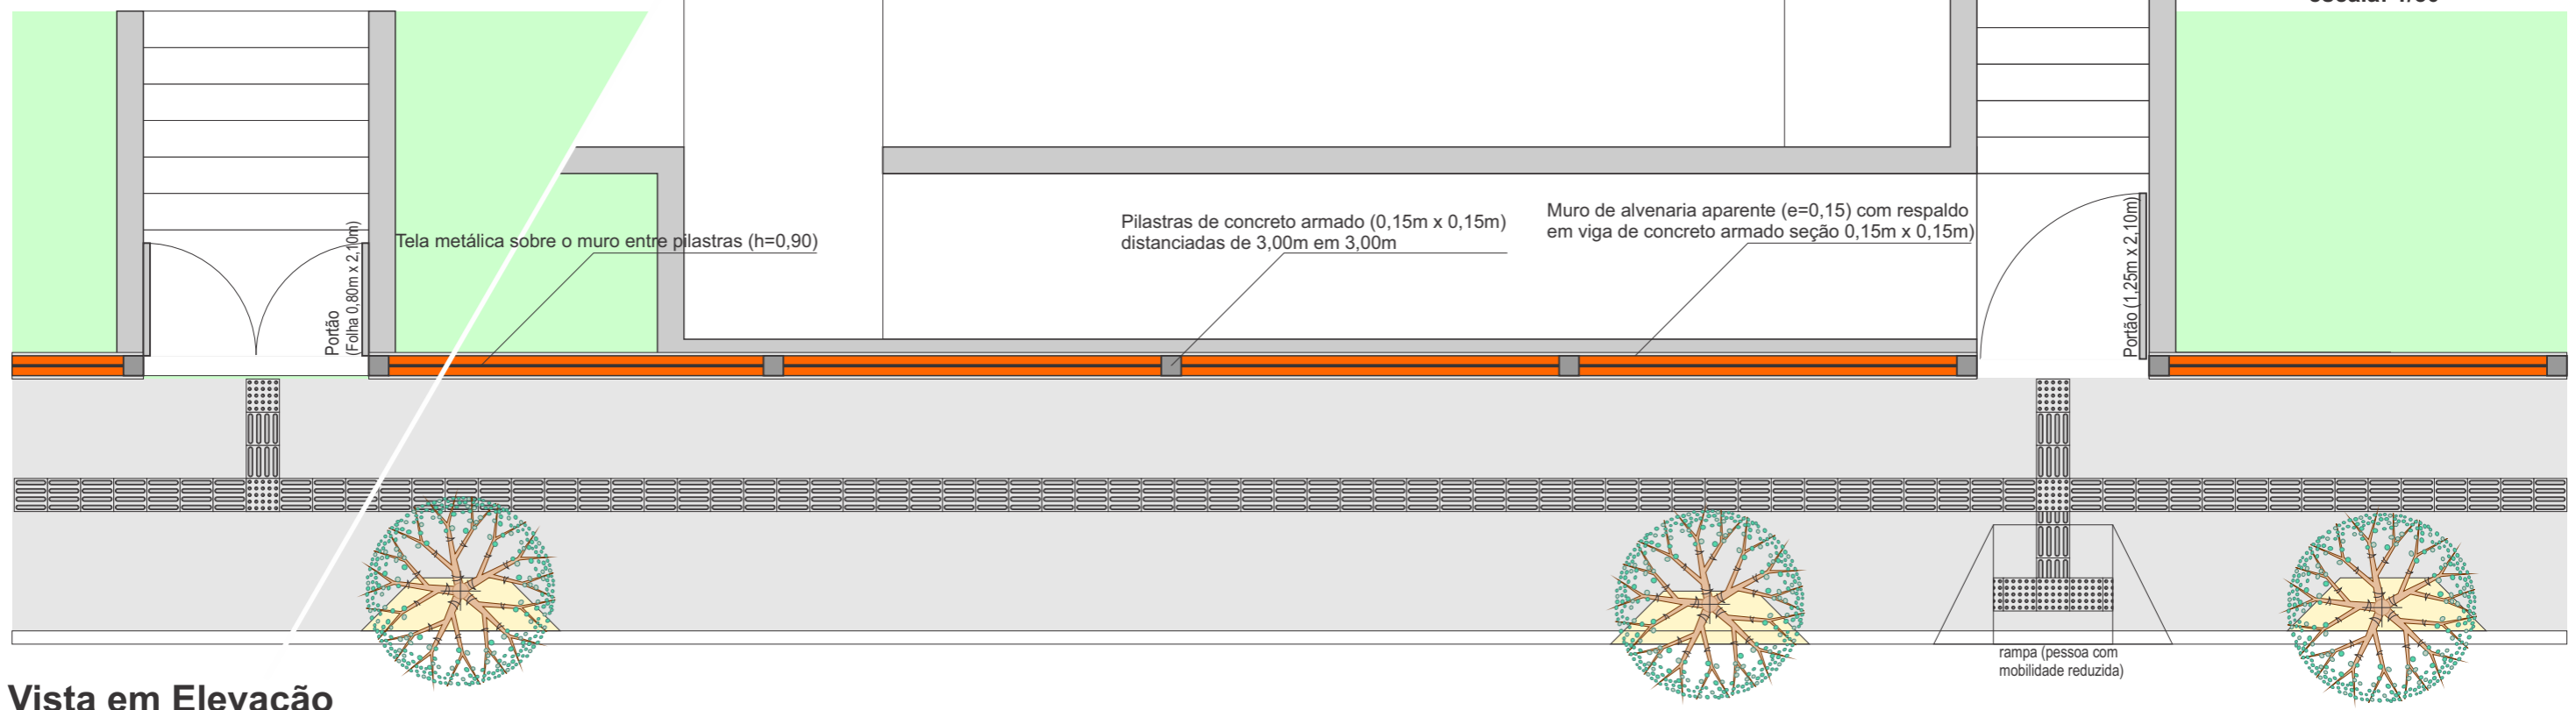

Vista em Elevação

escala: 1/50

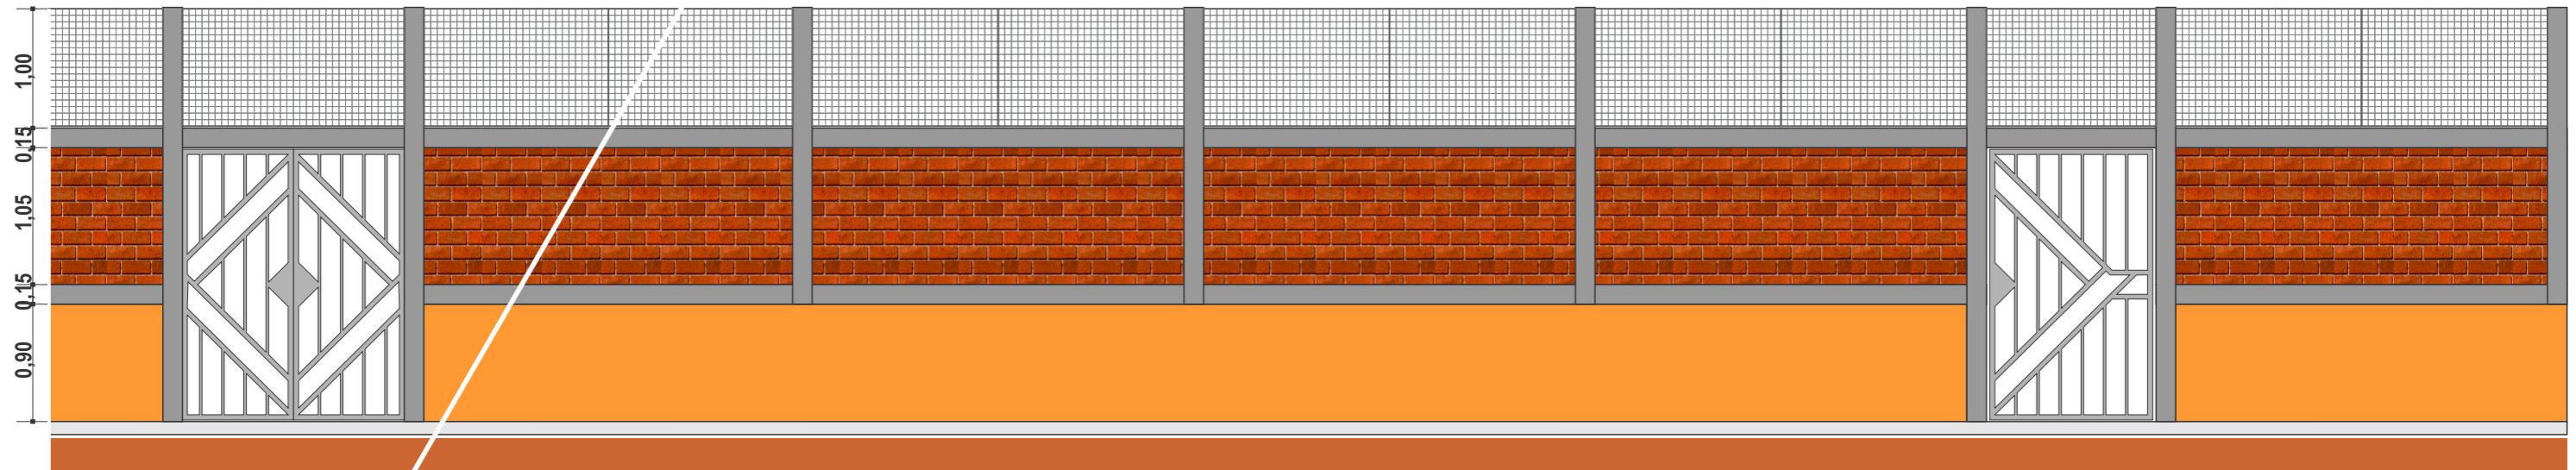


PORTÕES DE ACESSO PARA PESSOAS


Vista em Elevação

escala: 1/50


Portão duas folhas em perfis metálicos
Perfis estruturais: 1;1/2" x 1.1/4"
Perfis complementares: 1/2" x 1/2"

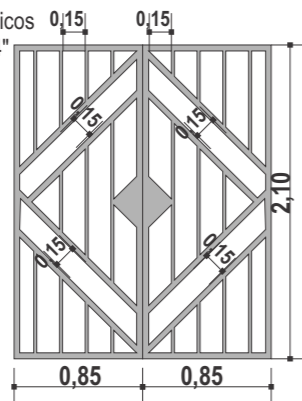


Portão uma folha em perfis metálicos
Perfis estruturais: 1;1/2" x 1.1/4"
Perfis complementares: 1/2" x 1/2"

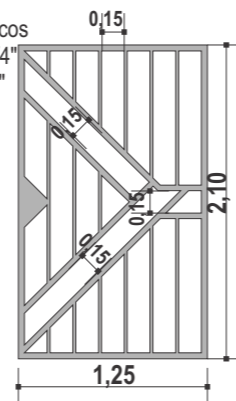

Revestimento para Passeio Público Acessível
escala: 1:10

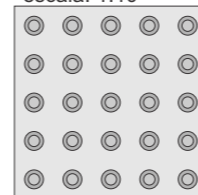


sinalização tátil de alerta

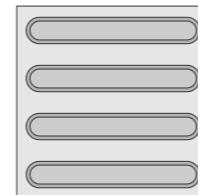


sinalização tátil direcional

 Junho/2021	PREFEITURA MUNICIPAL DE CAÇAPAVA DO SUL Secretaria de Município da Coordenação e Planejamento		 3 SMPMA
	Giovanni Amestoy Prefeito	Nilvo Torres Dorneles Secretário de Planejamento e Meio Ambiente	
E.M.E.F. Profª Augusta Maria L. Marques Serviço (s): Muro de Proteção: dimensão: 41,70m. (Rua General Osório - Caçapava do Sul)			
Arquivo Digital Escola Augusta M.	Prancha: Planta Baixa, Vista Frontal Detalhamentos		Pacífico J. Vargas-arquiteto CAU A12.407-9

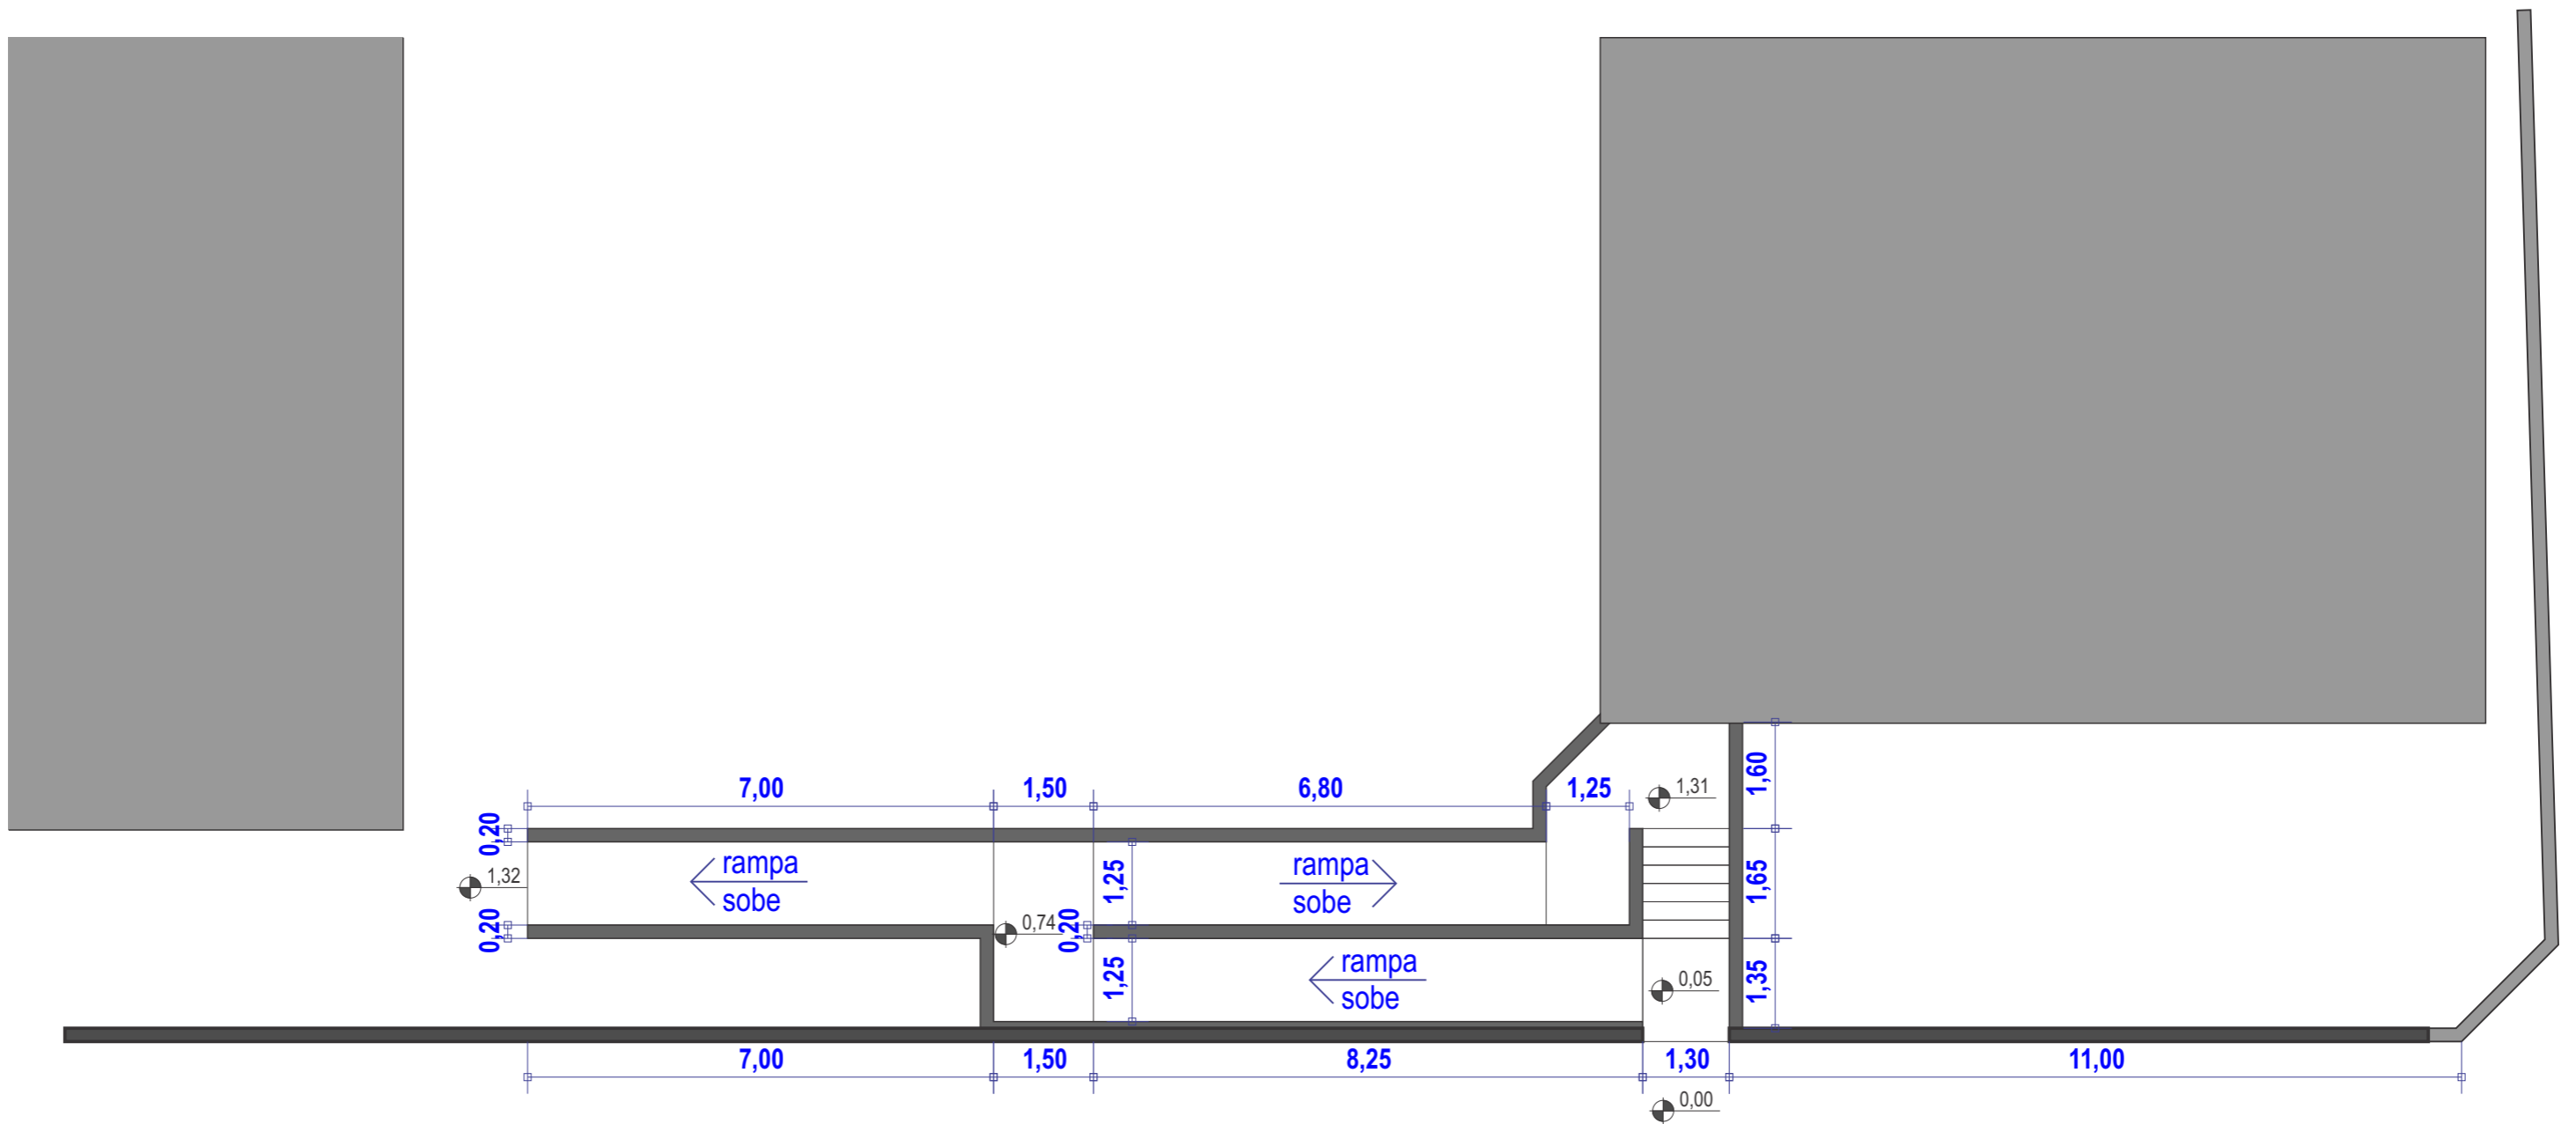

Planta com rampa de acessibilidade

esc: 1:100

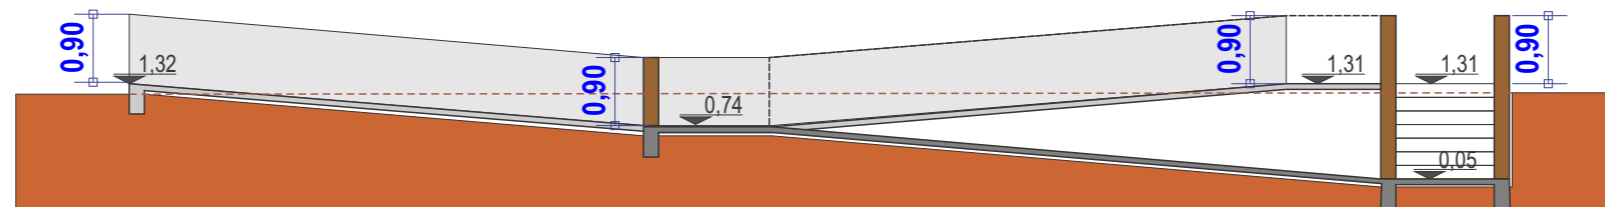

Elevação em corte da rampa de acessibilidade

esc: 1:100

 Junho/2021	PREFEITURA MUNICIPAL DE CAÇAPAVA DO SUL Secretaria de Município da Coordenação e Planejamento		 4 SMPMA
	Giovanni Amestoy Prefeito	Nilvo Torres Dorneles Secretário de Planejamento e Meio Ambiente	
E.M.E.F. Profª Augusta Maria L. Marques Serviço (s): Muro de Proteção: dimensão: 41,70m. (Rua General Osório - Caçapava do Sul)			
Arquivo Digital Escola Augusta M.	Prancha: Dimensionamento Rampa p/Acessibilidade		Pacífico J. Vargas-arquiteto CAU A12.407-9