
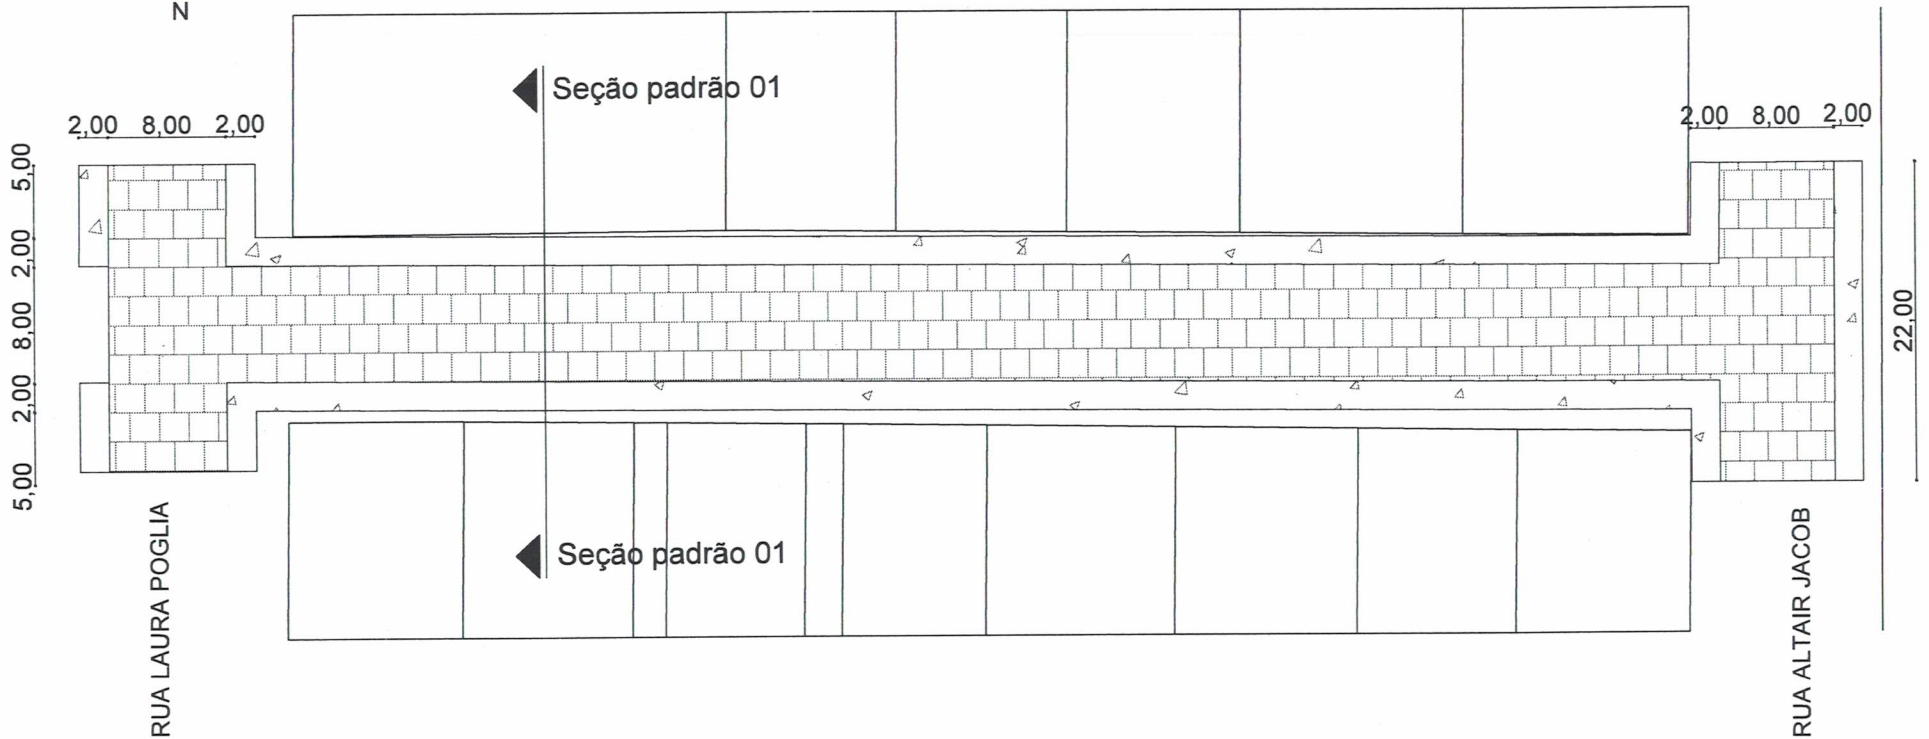


PLANTA BAIXA

RUA XIRU MEIRELES
103,06

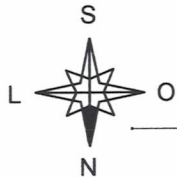

PREFEITURA MUNICIPAL DE CAÇAPAVA DO SUL
Secretaria Municipal de Planejamento e Meio Ambiente

PROJETO:

Helme Santana

Helmesona de O. Santana
Eng.º Civil – CREA RS 152846

Giovanni Amestoy da Silva
Prefeito Municipal

PROJETO: Calçamento da Rua Dom Pedro II – etapa 01
ENDEREÇO: Entr. Rua XV de Novembro até Rua Tiradentes

DIREITOS AUTORAIS RESERVADOS – LEI FEDERAL 5.194/66
Prefeitura Municipal de Caçapava do Sul
Rua XV de Novembro, 438, Caçapava do Sul /RS

Escala 1:500

PRANCHA

JULHO/2021

01