
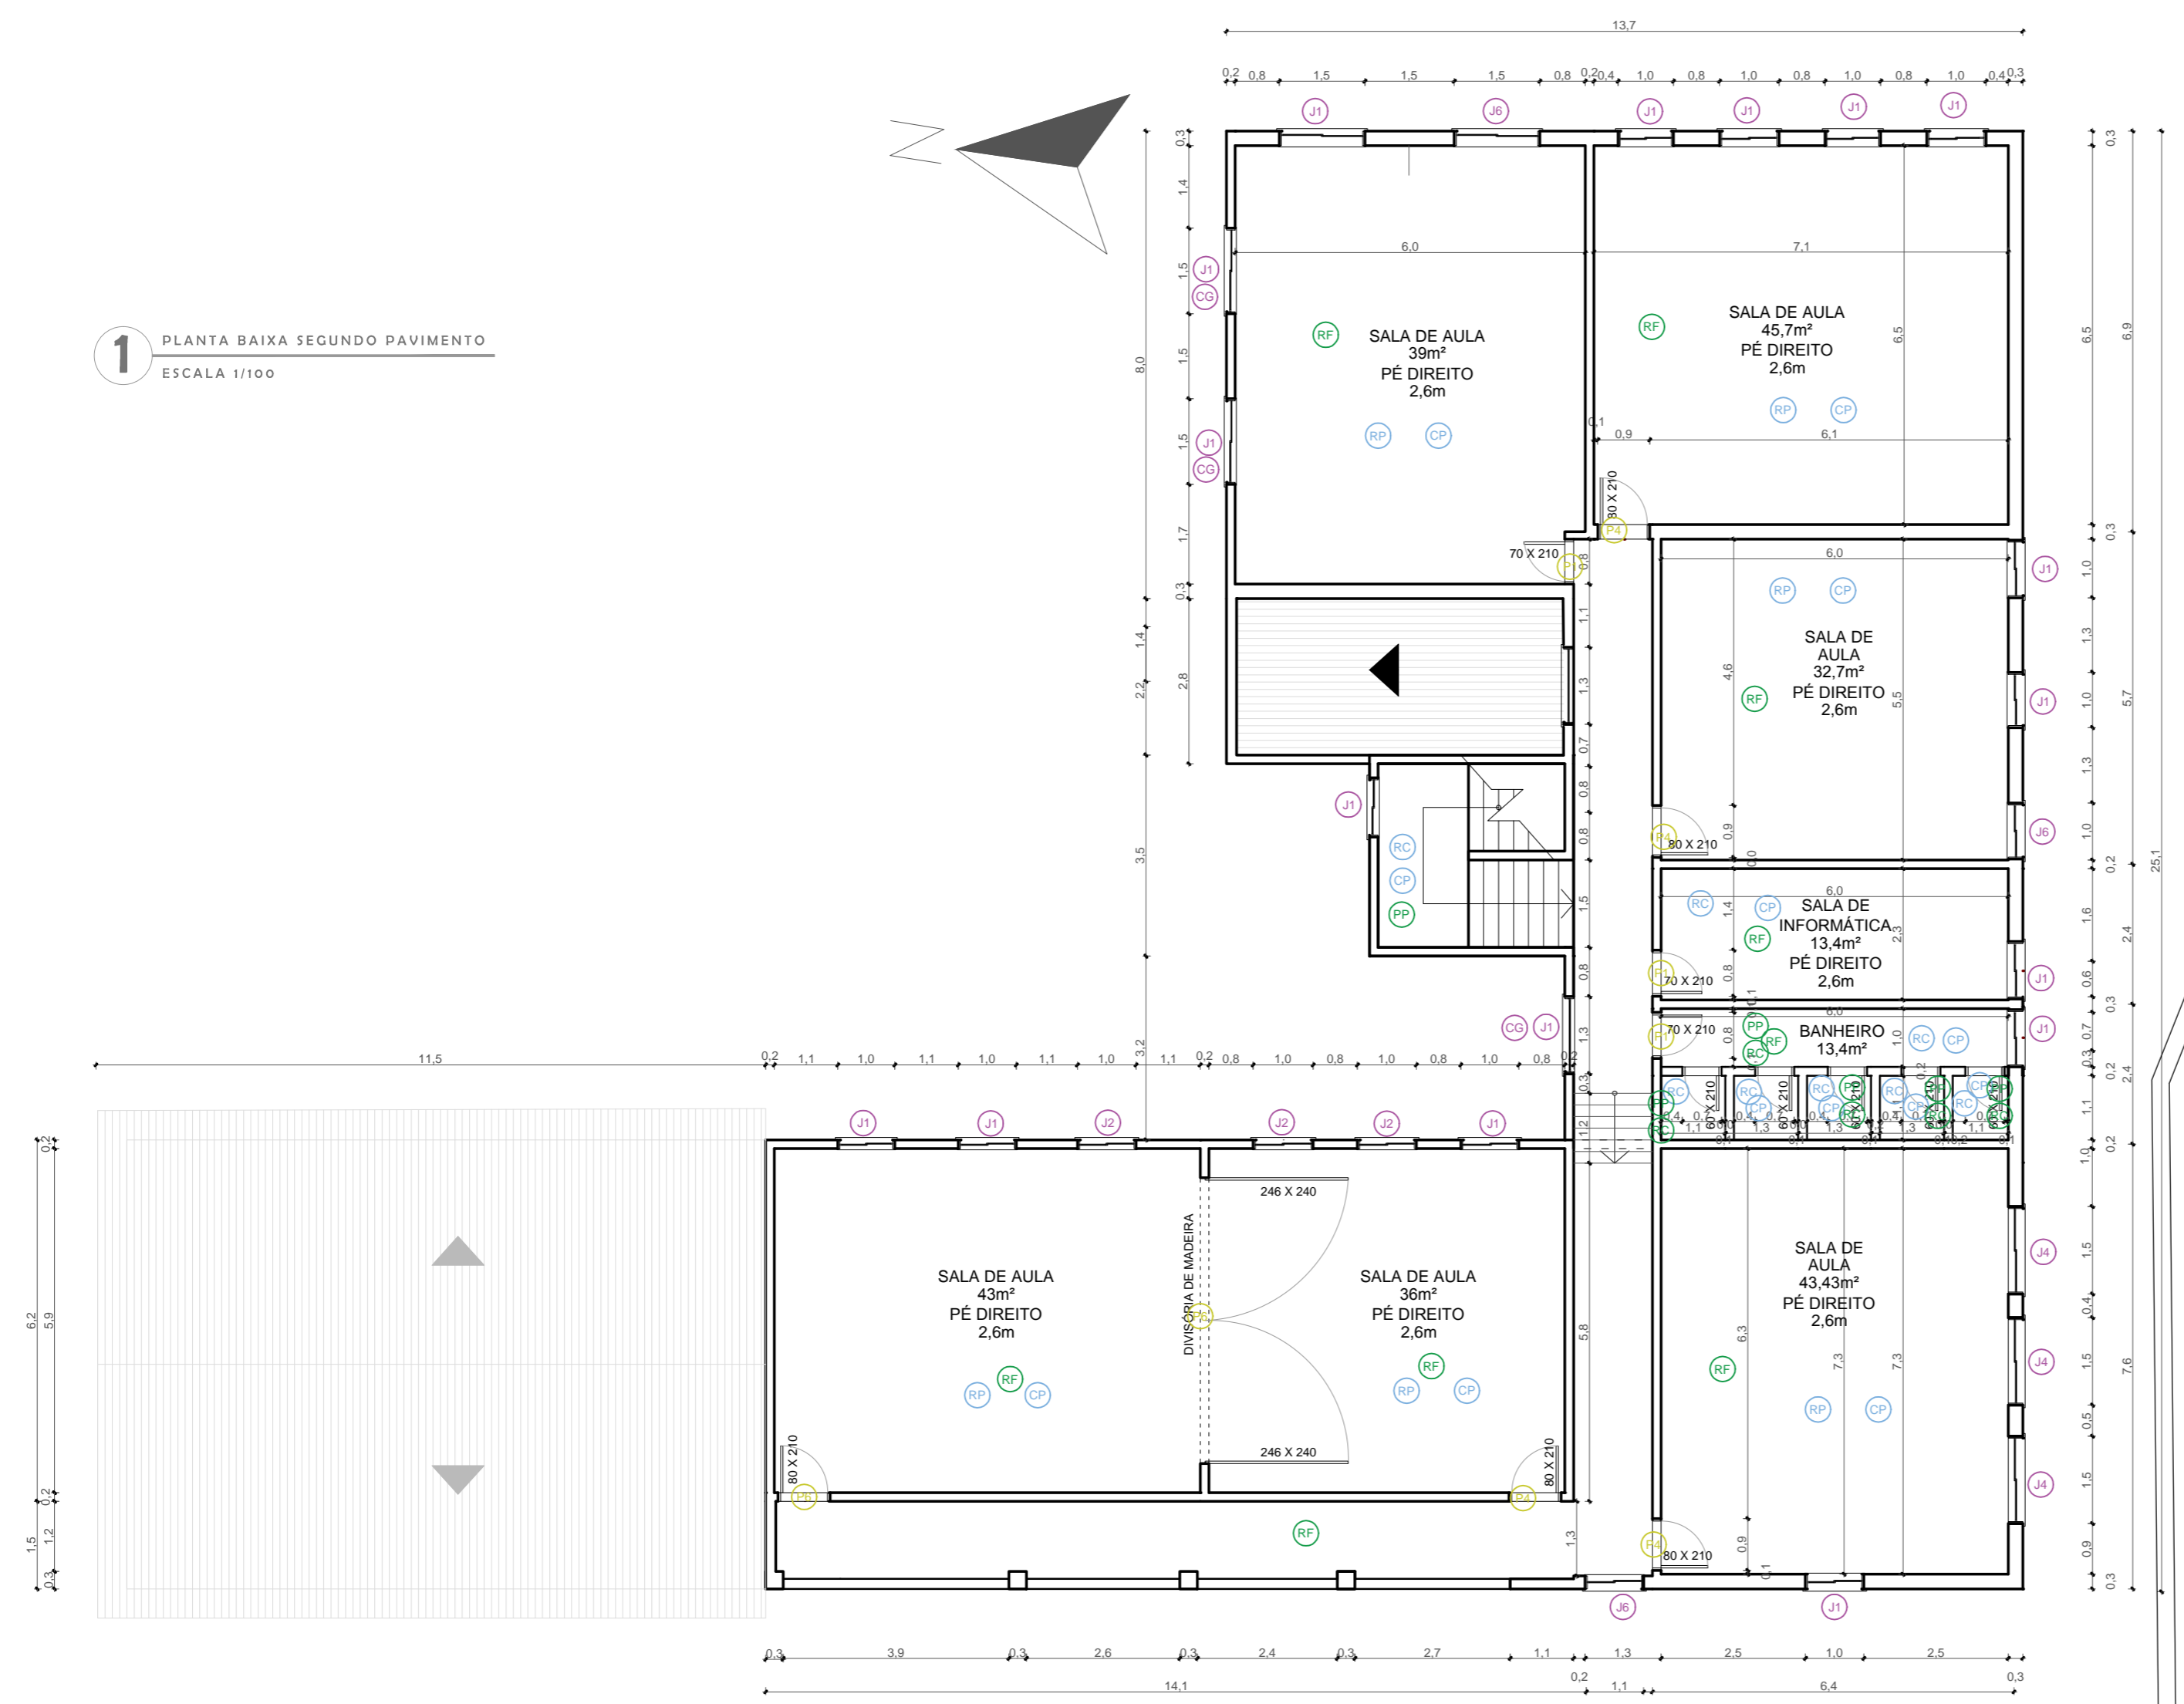


**1** PLANTA BAIXA SEGUNDO PAVIMENTO  
ESCALA 1/100

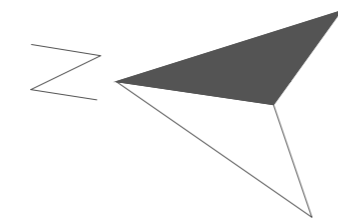


JANELAS	
J1	REFORMA = PINTURA + ÓLEO + PINTURA GRADE
J2	REFORMA = PINTURA + ÓLEO + PEÇA NOVA
J3	REFORMA + PINTURA + ÓLEO + GRADE NOVA
J4	TROCAR TODA A JANELA
J5	REMOVER JANELA

PORTAS	
P1	REFORMA = PINTURA
P2	REFORMA = PINTURA + TRINCO E FECHADURA
P3	REFORMA = TROCAR MARCO + PINTAR PORTA
P4	TROCAR TODA
P5	TROCAR POR PORTA DE 90CM
P6	REMOVER PORTA E MARCO
P7	REFORMA = TROCAR PORTA + PINTURA MARCO
P8	REMOVER PORTÃO

REVESTIMENTO PISO	
MP	MANTER PISO
RC	REMOVER CERÂMICA
CP	ADICIONAR CERÂMICA NOVA
RP	REMOVER PARKET

REVESTIMENTO PAREDES	
RP	PINTURA DAS PAREDES
RC	REMOVER CERÂMICA
CP	ADICIONAR CERÂMICA NOVA
RF	REMOVER FORRO

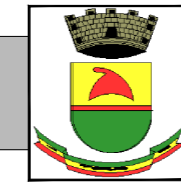

**PREFEITURA MUNICIPAL DE CAÇAPAVA DO SUL**  
Rua XV de Novembro, 438, Caçapava do Sul /RS  
Secretaria Municipal de Planejamento e Meio Ambiente

**PROJETO: REFORMA EDIFICAÇÃO ESCOLA INOCÊNCIO PRATES CHAVES**  
**ENDEREÇO: RUA JOÃO BATISTA EILLERS, QUADRA 203, SETOR 10, LOTE 07**

**RESPONSÁVEL TÉCNICO:**  
Engº Civil e de Segurança do Trabalho - Marcelo de Souza Silva - CREA 081.674-D  
**PREFEITO MUNICIPAL:**  
Giovani Amestoy

PROJETO: Secretaria Municipal de Educação  
OBJETO: PLANTA BAIXA - LEVANTAMENTO - SEG. PAV.  
ESCALA: indicadas  
**PRANCHA**  
**03/19**  
SETEMBRO de 2021