


1 PLANTA BAIXA PAVIMENTO TÉRREO
ESCALA 1/100

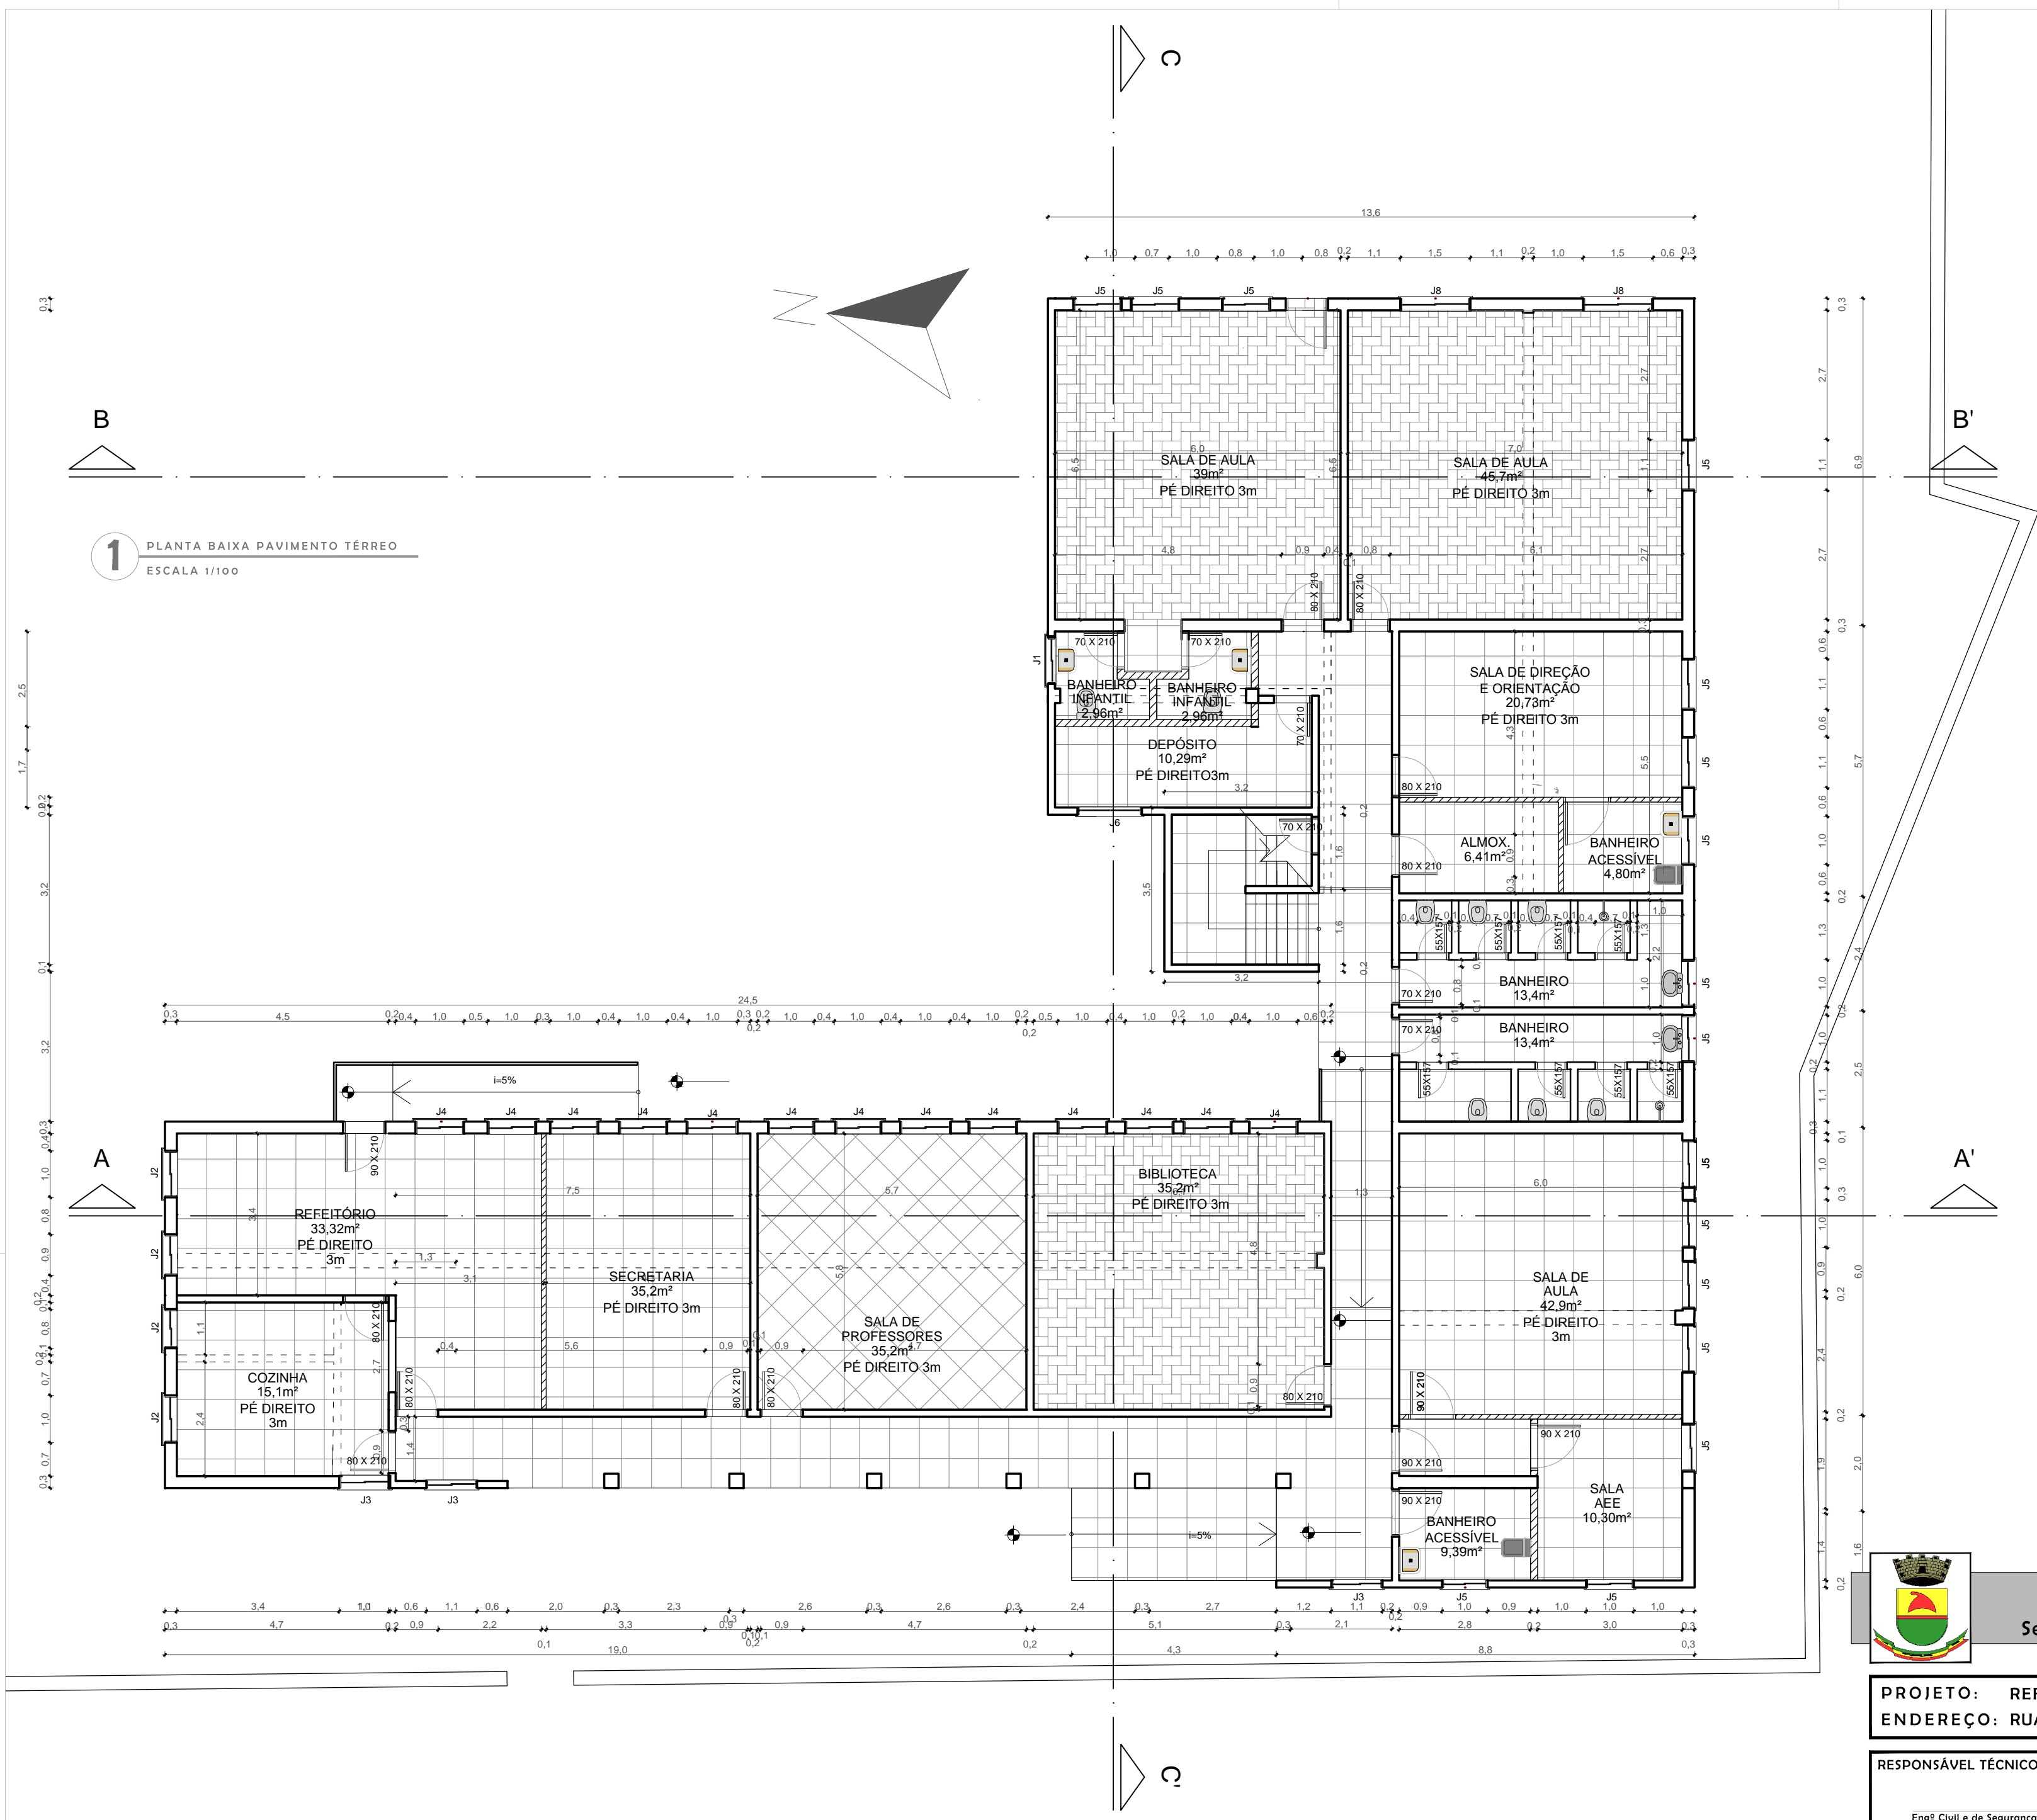

QUADRO DE ESQUADRIAS	
J1	100 X 50 / 155 cm
J2	100 X150 / 90 cm
J3	110 X 150 / 90 cm
J4	100 X120 / 90 cm
J5	100 X150 / 106 cm
J6	175 X 100 / 90 cm
J7	50 X100 / 90 cm
J8	50 X 100 / 117 cm



PREFEITURA MUNICIPAL DE CAÇAPAVA DO SUL
Rua XV de Novembro, 438, Caçapava do Sul /RS
Secretaria Municipal de Planejamento e Meio Ambiente

PROJETO: REFORMA EDIFICAÇÃO ESCOLA INOCÊNCIA PRATES CHAVES
ENDEREÇO: RUA JOÃO BATISTA EILLERS, QUADRA 203, SETOR 10, LOTE 07

RESPONSÁVEL TÉCNICO:

Engº Civil e de Segurança do Trabalho - Marcelo de Souza
Silva - CREA 081.674-D
PREFEITO MUNICIPAL:

Giovani Amestoy

PROJETO: Secretaria Municipal de Educação

OBJETO: PLANTA BAIXA -ARQUITETÔNICO - PAV TÉRREO
ESCALA: indicadas

SETEMBRO de 2021

PRANCHA
06/19