


PLANTA BAIXA - PAVIMENTAÇÃO - RUA JOSÉ PEDRO F. DE CAMPOS

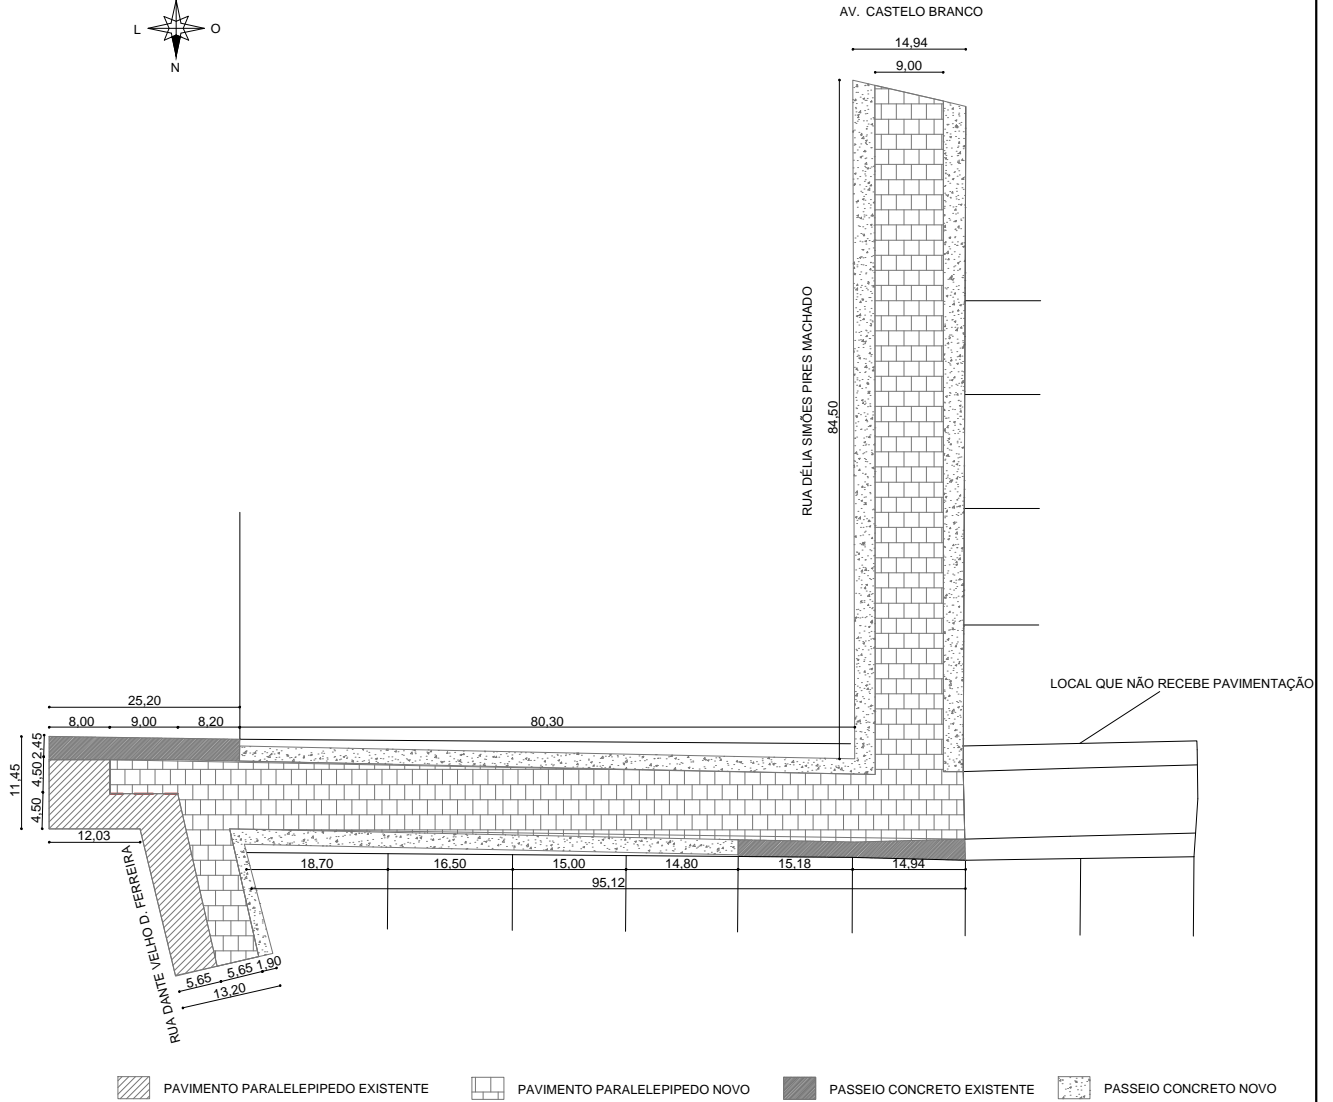

PREFEITURA MUNICIPAL DE CAÇAPAVA DO SUL
Secretaria Municipal de Planejamento e Meio Ambiente

PROJETO: Calçamento da Rua José Pedro F. de Campos
ENDEREÇO: José Pedro F. de Campos

PROJETO:

Helmesona de O. Santana
Eng.ª Civil – CREA RS 152846

Giovani Amestoy da Silva
Prefeito Municipal

DIREITOS AUTORAIS RESERVADOS – LEI FEDERAL 5.194/66
Prefeitura Municipal de Caçapava do Sul
Rua XV de Novembro, 438, Caçapava do Sul /RS

Escala 1:1000

outubro/2021

PRANCHA

01