


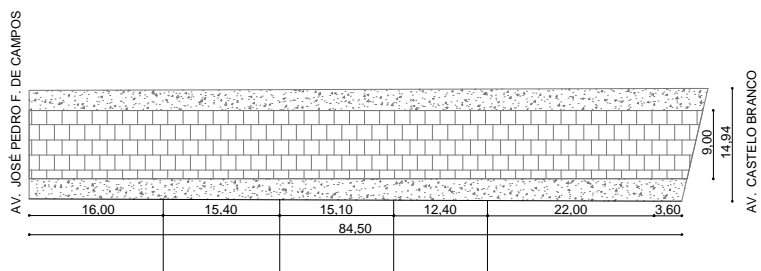

PLANTA BAIXA - PAVIMENTAÇÃO - RUA DÉLIA SIMÕES PIRES MACHADO



- PAVIMENTO PARALELEPIPEDO EXISTENTE
- PAVIMENTO PARALELEPIPEDO NOVO
- PASSEIO CONCRETO EXISTENTE
- PASSEIO CONCRETO NOVO



PREFEITURA MUNICIPAL DE CAÇAPAVA DO SUL
Secretaria Municipal de Planejamento e Meio Ambiente

PROJETO: Calçamento da Rua Délia Simões Pires Machado
ENDEREÇO: Délia Simões Pires Machado

PROJETO:

Helsesona de O. Santana
Eng.º Civil – CREA RS 152846

Giovani Amestoy da Silva
Prefeito Municipal

DIREITOS AUTORAIS RESERVADOS – LEI FEDERAL 5.194/66
Prefeitura Municipal de Caçapava do Sul
Rua XV de Novembro, 438, Caçapava do Sul /RS

Escala 1:1000

outubro/2021

PRANCHA

04