


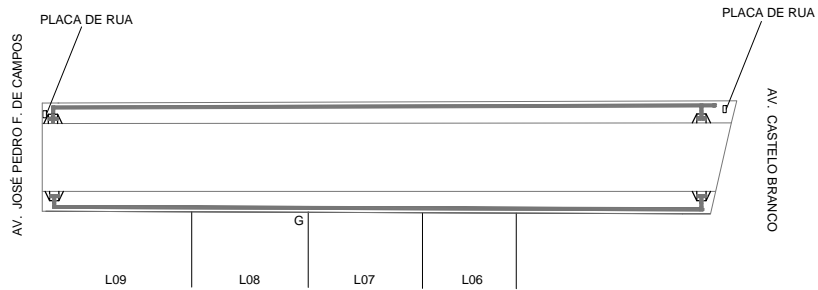

PLANTA BAIXA -SINALIZAÇÃO - RUA DÉLIA SIMÕES PIRES MACHADO



PREFEITURA MUNICIPAL DE CAÇAPAVA DO SUL
Secretaria Municipal de Planejamento e Meio Ambiente

PROJETO : Calçamento da Rua Délia Simões Pires Machado
ENDEREÇO : Délia Simões Pires Machado

PROJETO:

Helsesona de O. Santana
Eng.º Civil – CREA RS 152846

Giovani Amestoy da Silva
Prefeito Municipal

DIREITOS AUTORAIS RESERVADOS – LEI FEDERAL 5.194/66
Prefeitura Municipal de Caçapava do Sul
Rua XV de Novembro, 438, Caçapava do Sul /RS

Escala 1:1000

outubro/2021

PRANCHA

05