



SANITÁRIOS ACESSÍVEIS

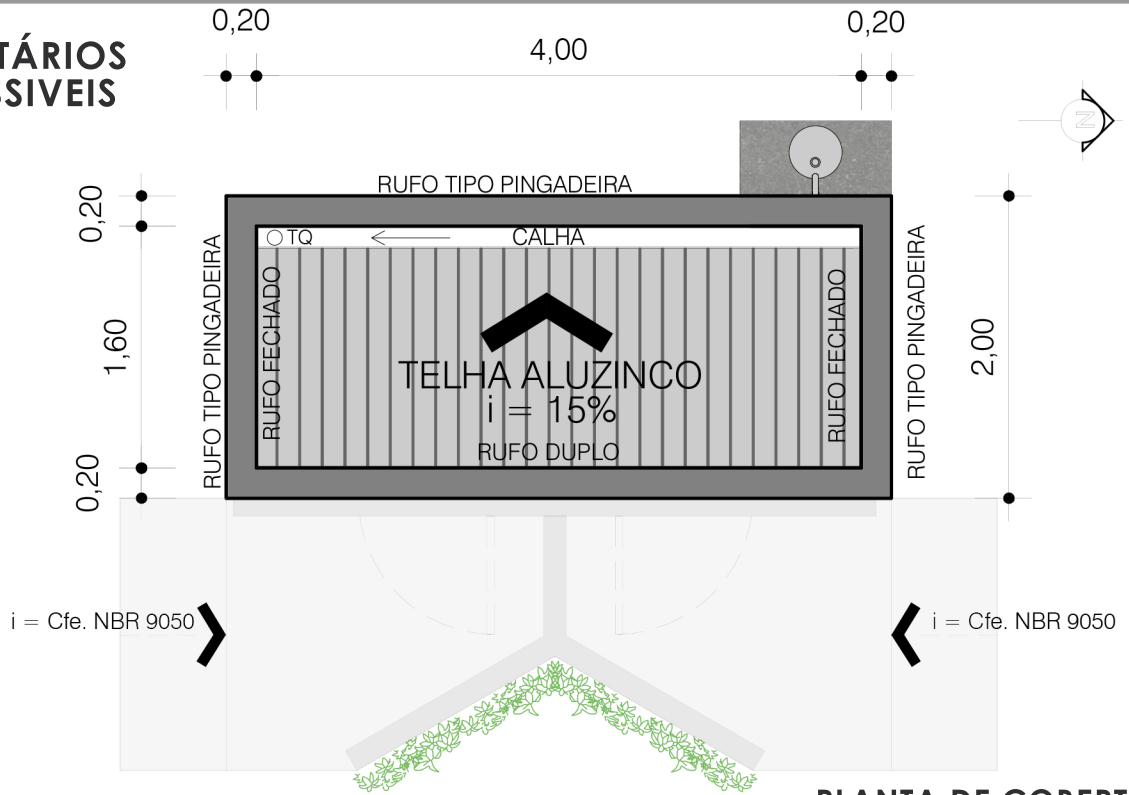

**PLANTA DE COBERTURA
ESC.: 1/50**

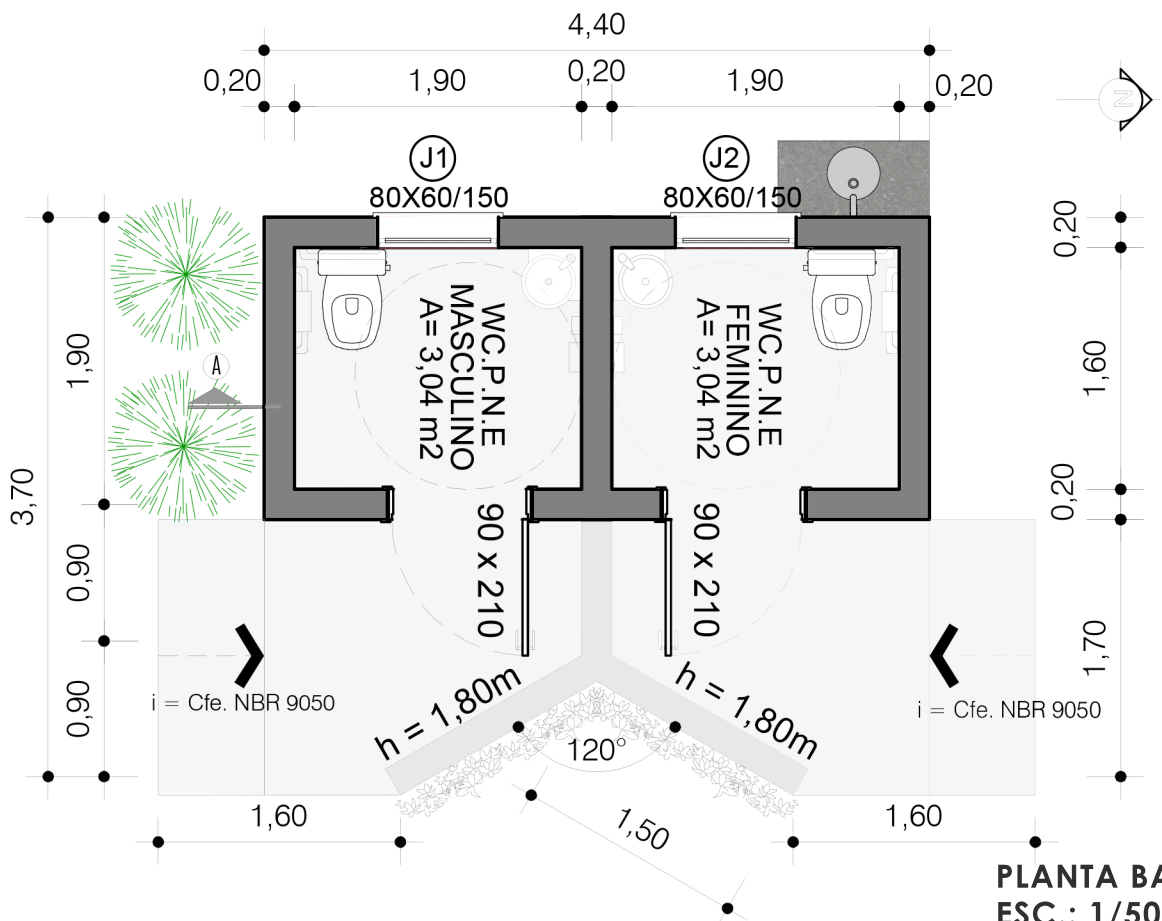

**PLANTA BAIXA
ESC.: 1/50**



PREFEITURA MUNICIPAL DE CAÇAPAVA DO SUL

Secretaria Municipal de Planejamento e Meio Ambiente

Rua XV de Novembro, 438, Caçapava do Sul /RS

Setembro
2022

PROJETO: PROJETO DA PRAÇA DO FORTE

ENDEREÇO: Av. Getulio Vargas

Escala
1:50

PROJETO:

Schaiane S. Lopes
Arq. e Urb. - CAU RS 142294-4

Giovani Amestoy da Silva
Prefeito Municipal

PRANCHA

05