
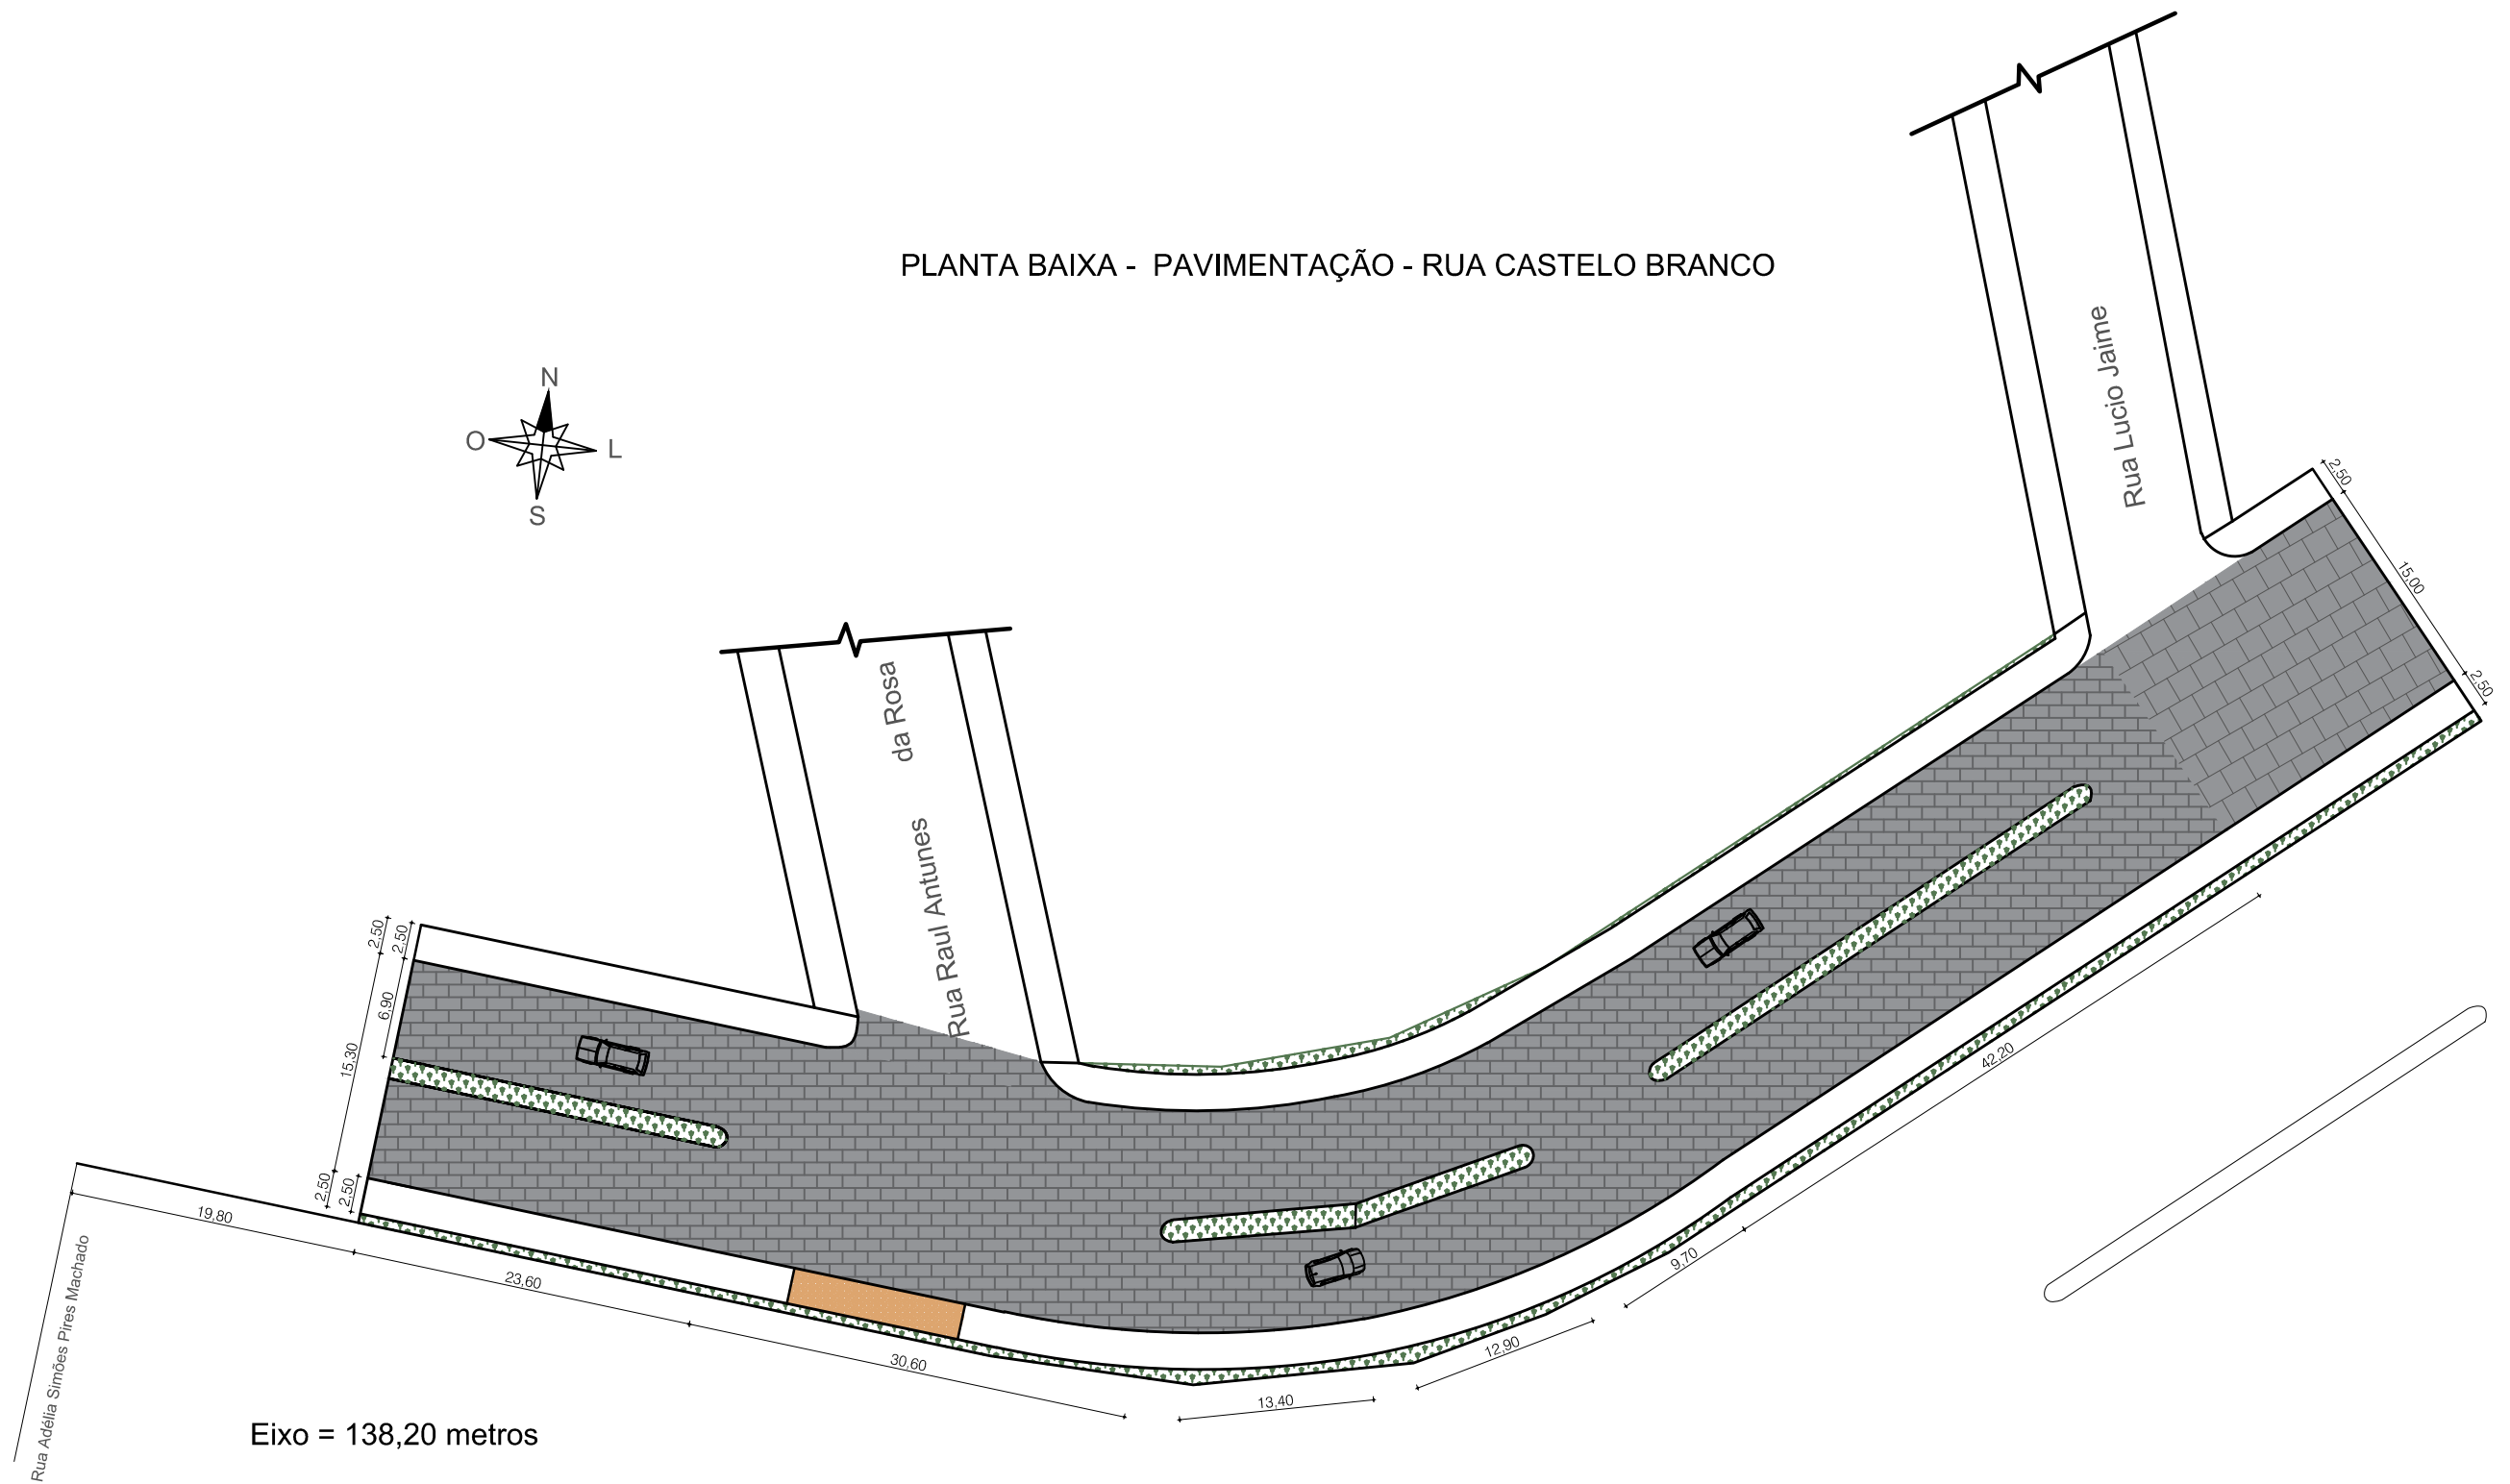


PLANTA BAIXA - PAVIMENTAÇÃO - RUA CASTELO BRANCO

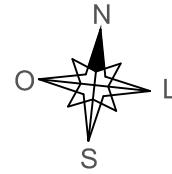

PREFEITURA MUNICIPAL DE CAÇAPAVA DO SUL  
Secretaria Municipal de Planejamento e Meio Ambiente

PROJETO: Calçamento da Av. Castelo Branco  
ENDEREÇO: Trecho Rua Adélia Simões Pires e Lucio Jaime

PROJETO:

Elisiane Marques Longara  
Eng.ª Civil - CREA RS 247684

Giovani Amestoy da Silva  
Prefeito Municipal

DIREITOS AUTORAIS RESERVADOS - LEI FEDERAL 5.194/66  
Prefeitura Municipal de Caçapava do Sul  
Rua XV de Novembro, 438, Caçapava do Sul /RS

Escala 1:500  
Maio/2022

PRANCHA  
02