


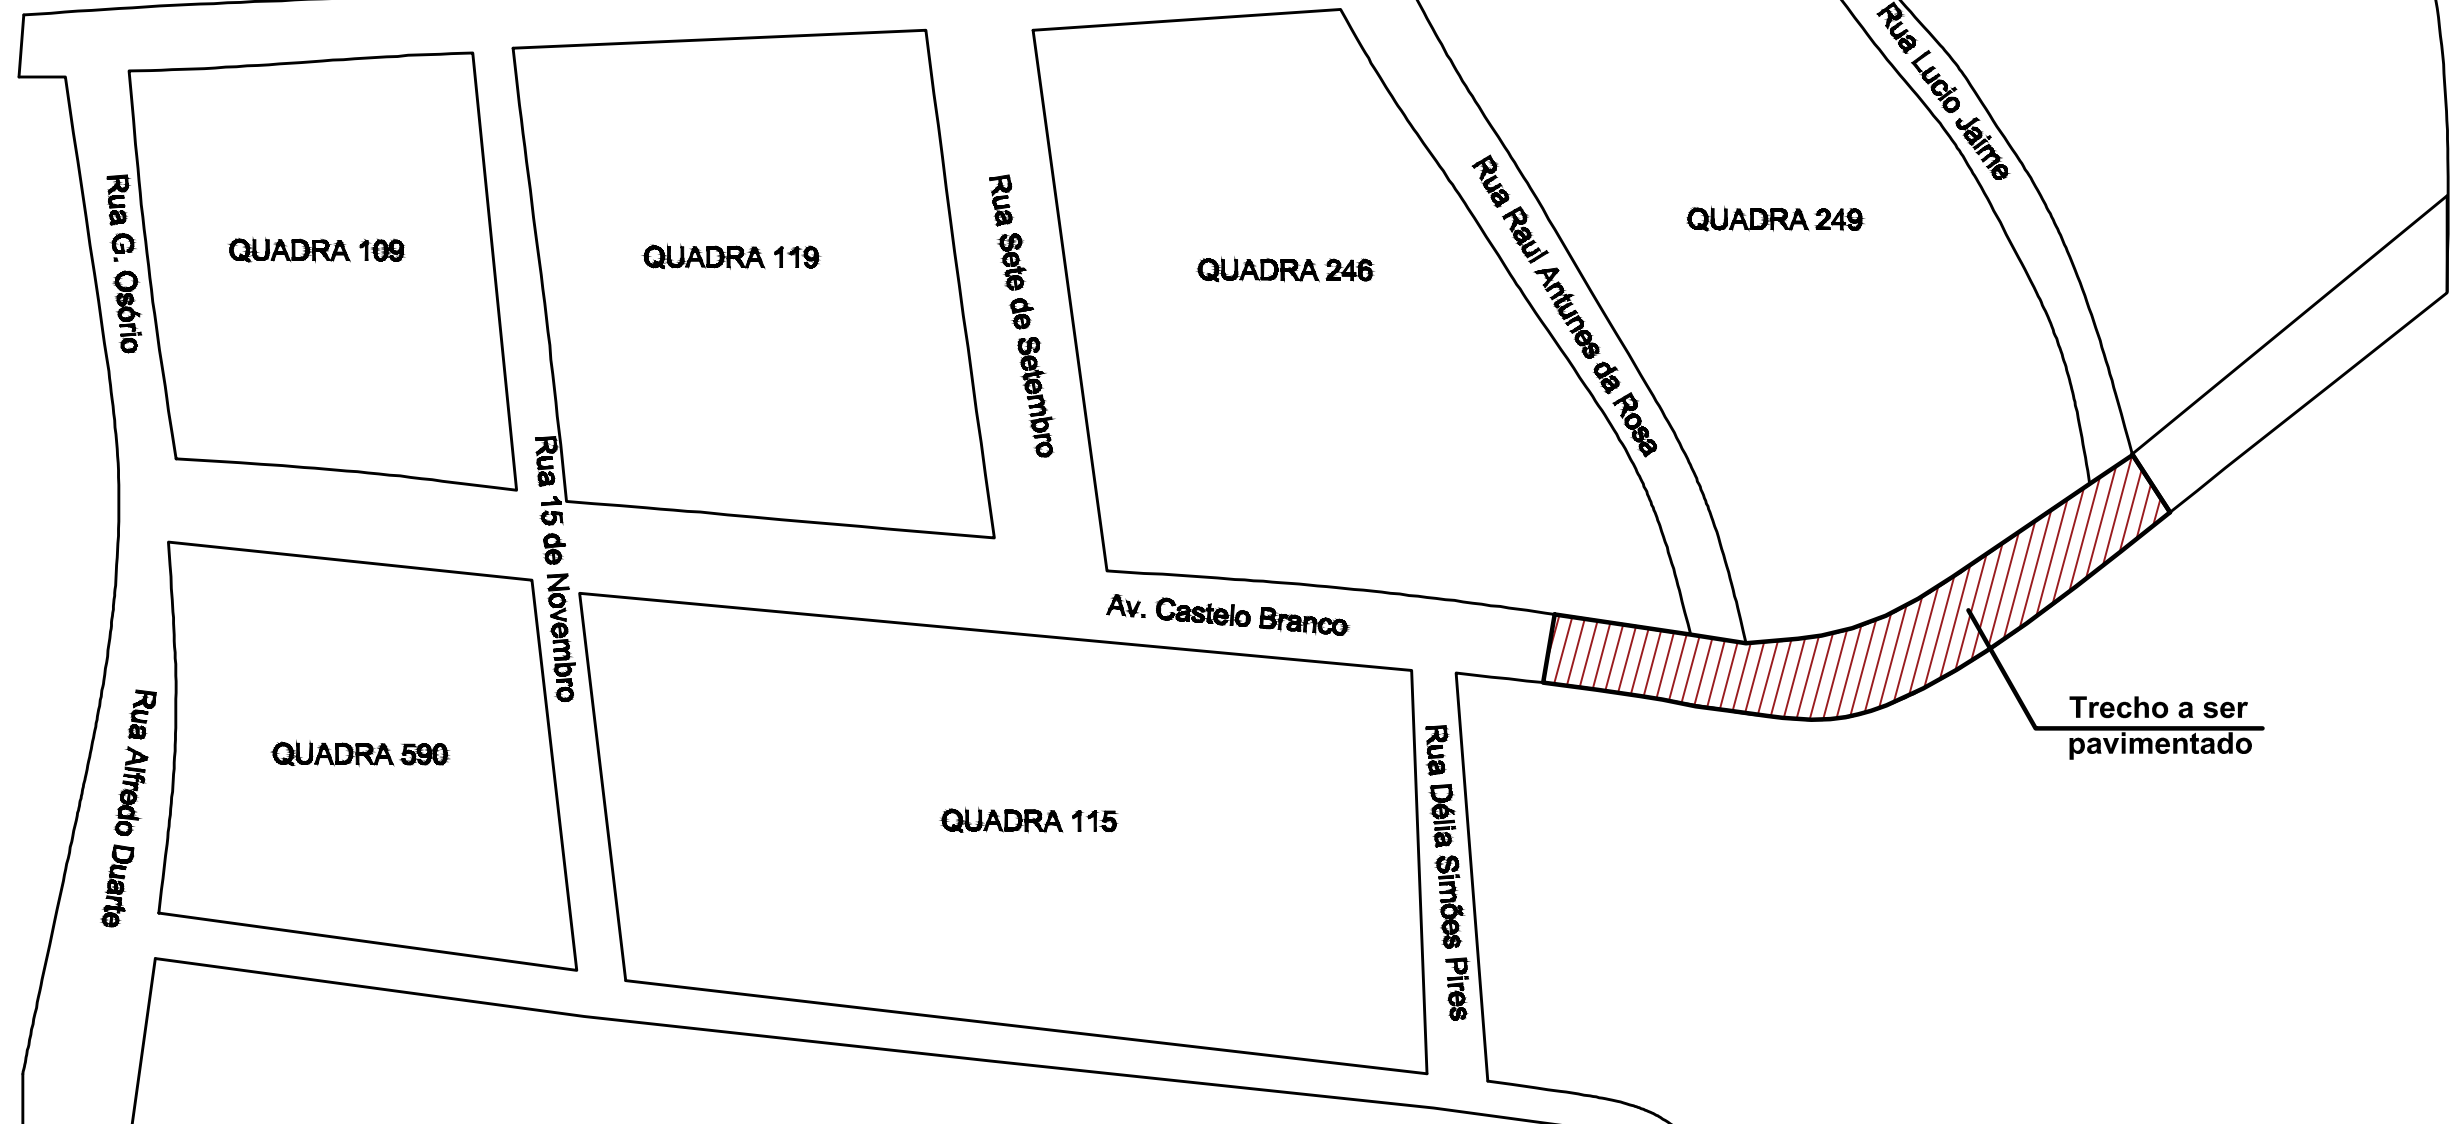

PLANTA BAIXA - LOCALIZAÇÃO - RUA CASTELO BRANCO



PREFEITURA MUNICIPAL DE CAÇAPAVA DO SUL
Secretaria Municipal de Planejamento e Meio Ambiente

PROJETO: Calçamento da Av. Castelo Branco
ENDEREÇO: Trecho Rua Adélia Simões Pires e Lucio Jaime

PROJETO:

Elisiane Marques Longara
Eng.ª Civil - CREA RS 247684

Giovani Amestoy da Silva
Prefeito Municipal

DIREITOS AUTORAIS RESERVADOS - LEI FEDERAL 5.194/66
Prefeitura Municipal de Caçapava do Sul
Rua XV de Novembro, 438, Caçapava do Sul /RS

Escala 1:1500
Maio/2022

PRANCHA
05