


# PAVIMENTAÇÃO COM BLOCOS INTERTRAVADOS




Observar as Normas Técnicas:

- NBR 9.781 - PEÇAS DE CONCRETO PARA PAVIMENTAÇÃO
- NBR 15.953 - PAVIMENTO INTERTRAVADO COM PEÇAS DE CONCRETO - EXECUÇÃO

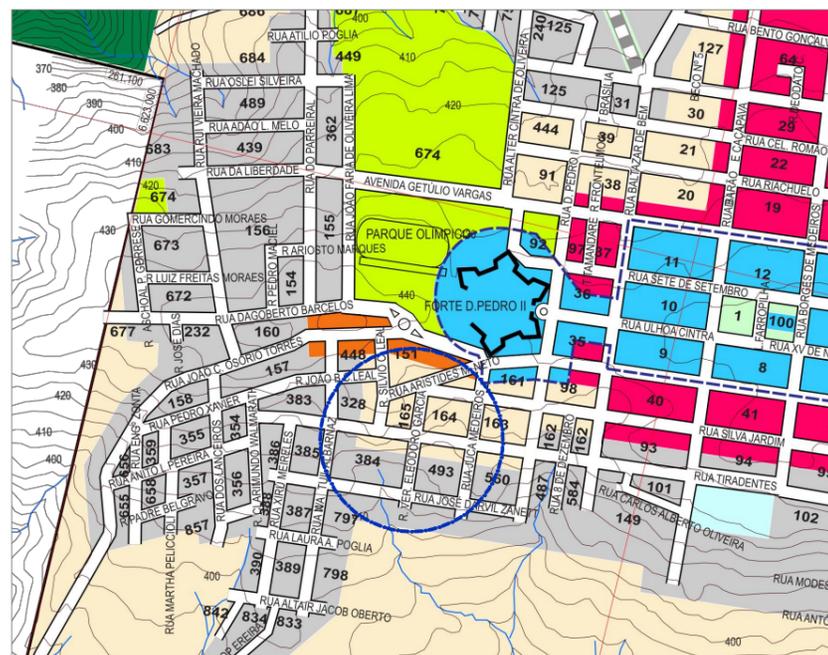

**LOCALIZAÇÃO - RUA VER. ELEODORO GARCIA LUIZ - PDDM**  
S/Escala

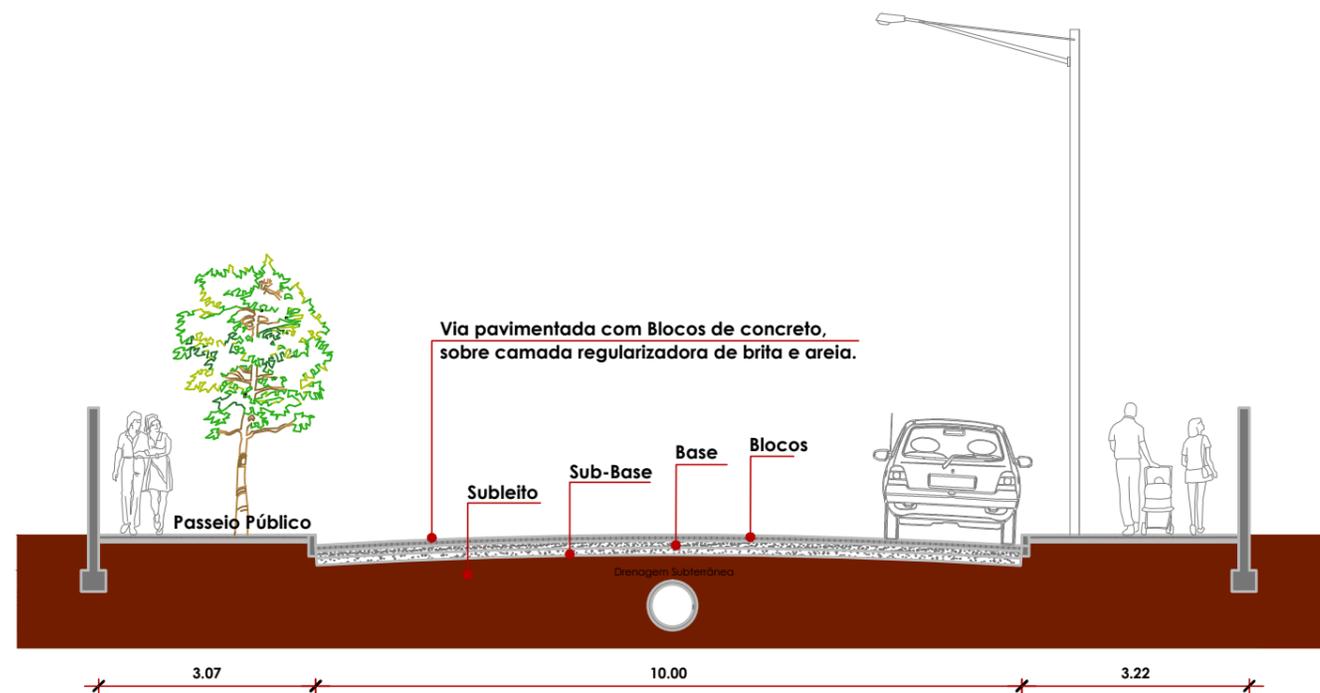

**CORTE A'A DE SEÇÃO - RUA VER. ELEODORO GARCIA LUIZ**  
Escala 1:100

	<b>PREFEITURA MUNICIPAL DE CAÇAPAVA DO SUL</b> Rua XV de Novembro, 438, Caçapava do Sul /RS Secretaria Municipal de Planejamento e Meio Ambiente	
	RESP. TÉCNICO: <hr/> MARCELO DE SOUZA SILVA Engº Civil - CREA/RS 081.684-D	PROJETO: <b>PAVIMENTAÇÃO URBANA</b> ENDEREÇO: <b>RUA VER. ELEODORO GARCIA LUIZ</b> BAIRRO: <b>DOM PEDRO II</b>
PREFEITO MUNICIPAL: <hr/> GIOVANI AMESTOY	OBJETO: <b>LOCALIZAÇÃO/CORTE</b>	ESCALA: <b>Indicada</b> <b>SETEMBRO 2023</b>


# PAVIMENTAÇÃO COM BLOCOS INTERTRAVADOS

TRECHO 195,14 metros

OBS: ATERRAR PASSEIO PÚBLICO AO NÍVEL DA PAVIMENTAÇÃO E COMPACTAR MECANICAMENTE




## CONVENÇÕES:

Pavimentação	
Poste	
Arborização	
Rebaixo Meio-fio	

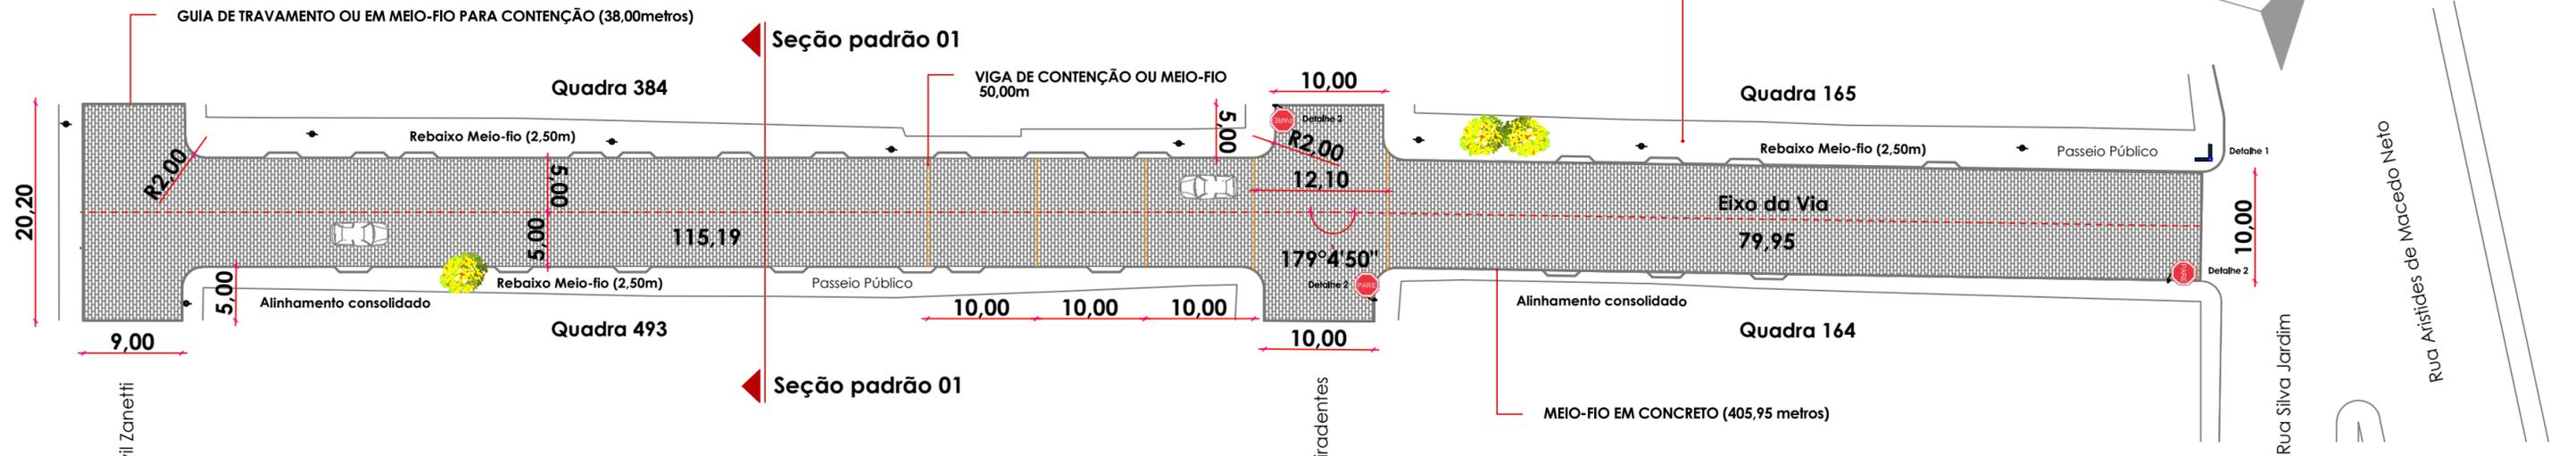

## PLANTA BAIXA - PAVIMENTAÇÃO - RUA VER. ELEODORO GARCIA LUIZ

Escala 1:500  
a: 2.135,00 m<sup>2</sup>

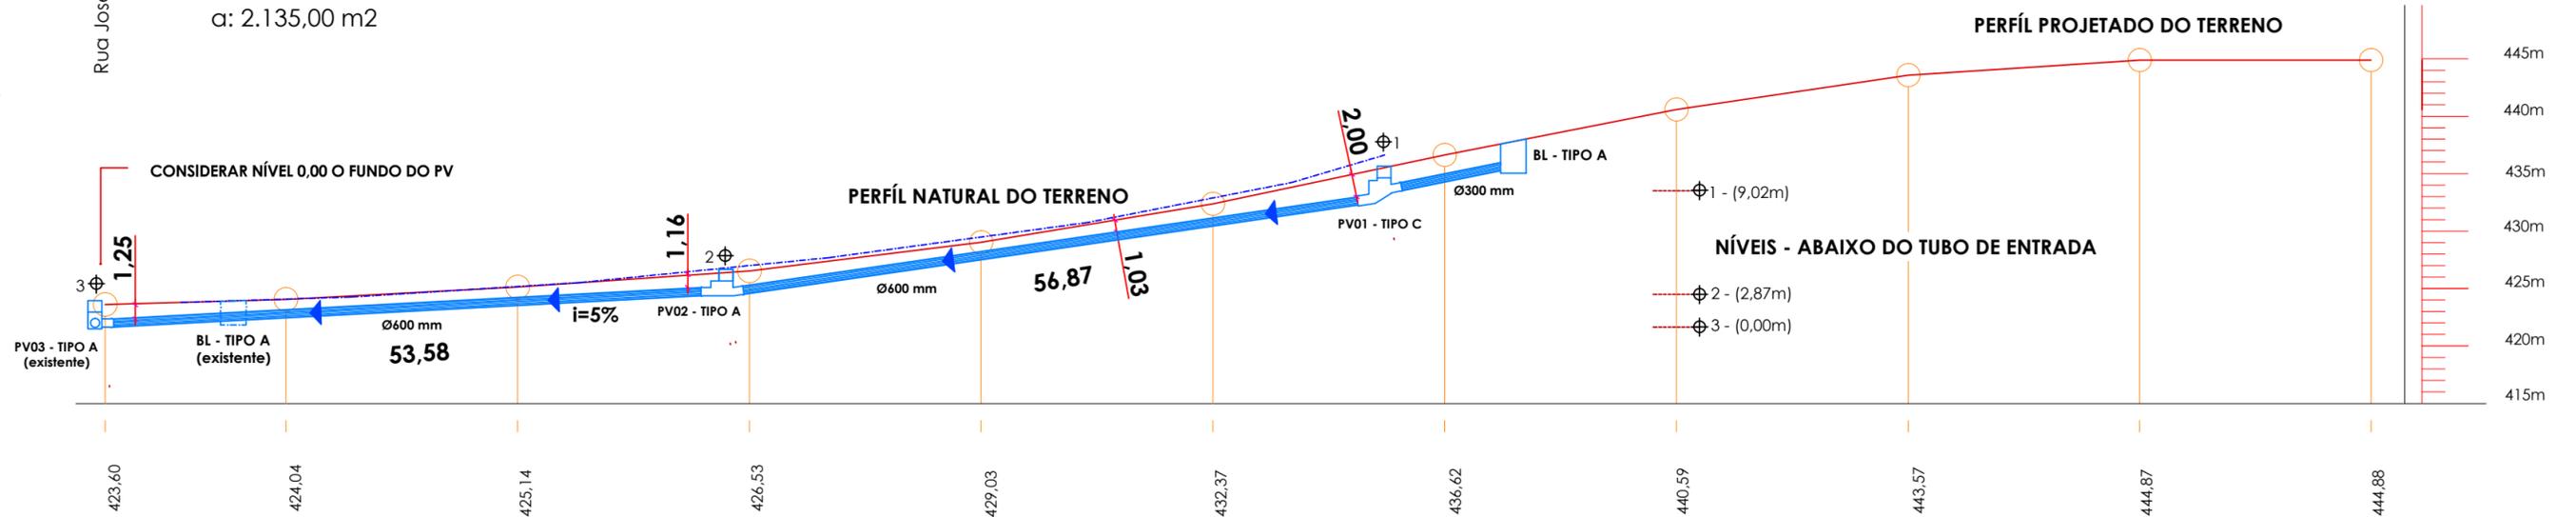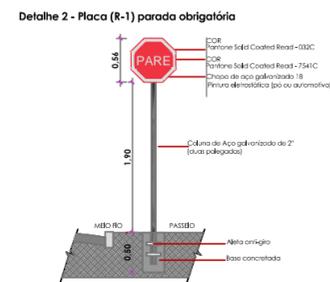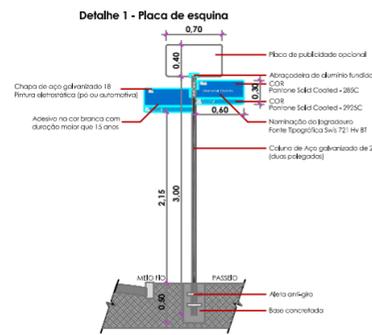

## PERFIL LONGITUDINAL - RUA VER. ELEODORO GARCIA LUIZ

Escala 1:500



**PREFEITURA MUNICIPAL DE CAÇAPAVA DO SUL**

Rua XV de Novembro, 438, Caçapava do Sul /RS

Secretaria Municipal de Planejamento e Meio Ambiente

RESP. TÉCNICO:

MARCELO DE SOUZA SILVA  
Engº Civil - CREA/RS 081.684-D

PREFEITO MUNICIPAL:

GIOVANI AMESTOY

PROJETO: PAVIMENTAÇÃO URBANA  
ENDEREÇO: RUA VER. ELEODORO GARCIA LUIZ  
BAIRRO: DOM PEDRO II


OBJETO: PAVIMENTAÇÃO E PERFÍL

PRANCHA

ESCALA: 1/500

SETEMBRO 2023


02/03

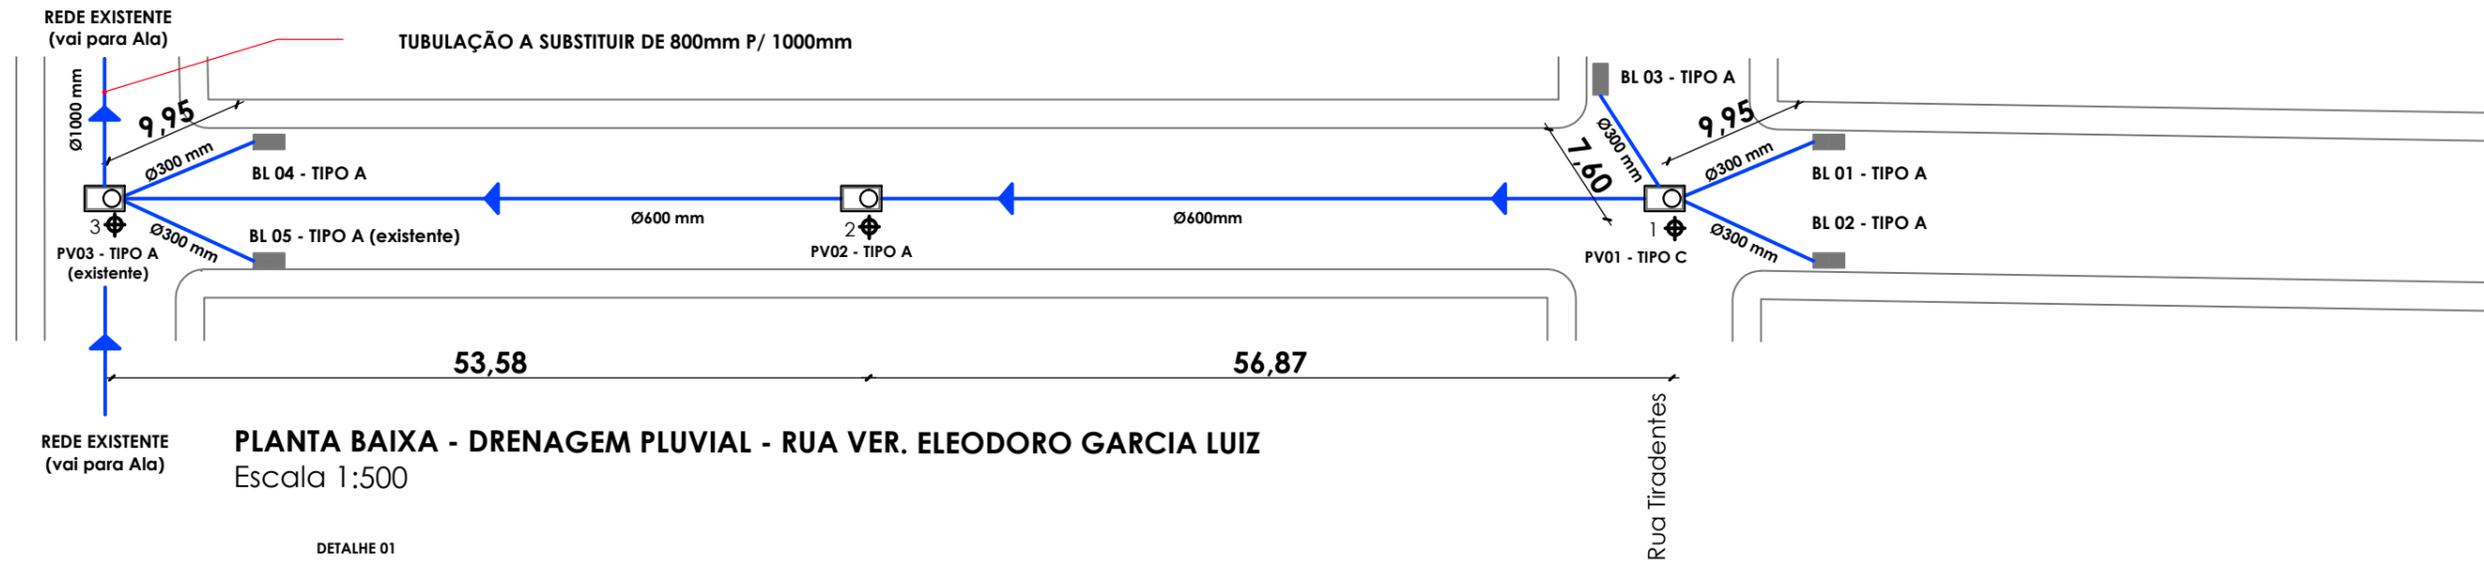


**PLANTA BAIXA - DRENAGEM PLUVIAL - RUA VER. ELEODORO GARCIA LUIZ**  
Escala 1:500

DETALHE 01


**BOCA DE LOBO - TIPO A**

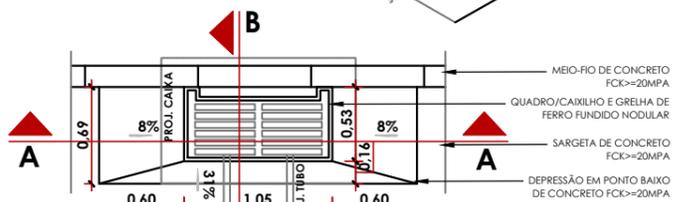

PLANTA BAIXA  
Escala 1:50

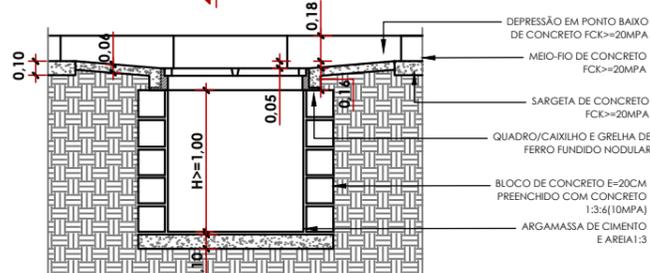


CORTE A'A  
Escala 1:50

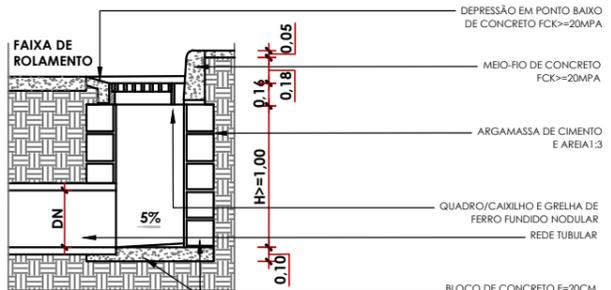


CORTE B'B  
Escala 1:50


**POÇO DE VISITA - TIPO A**

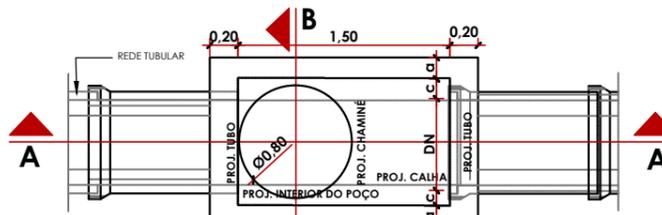

PLANTA BAIXA  
Escala 1:50

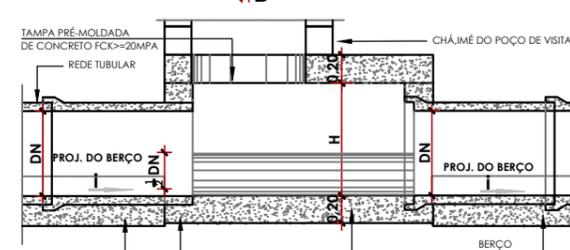


CORTE A'A  
Escala 1:50

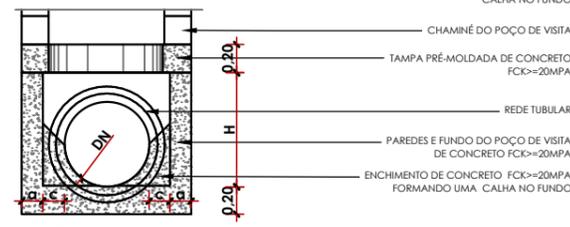


CORTE B'B  
Escala 1:50


**POÇO DE VISITA - TIPO C**

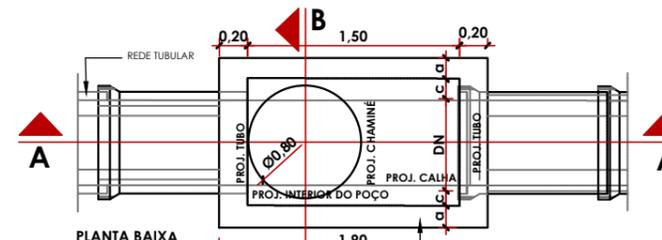

PLANTA BAIXA  
Escala 1:50

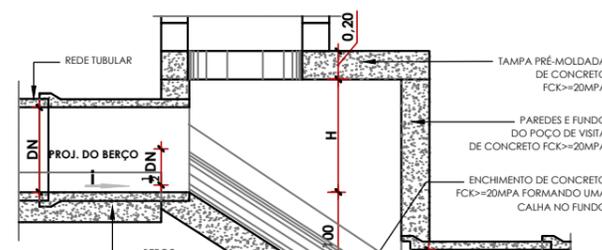

CORTE A'A  
Escala 1:50

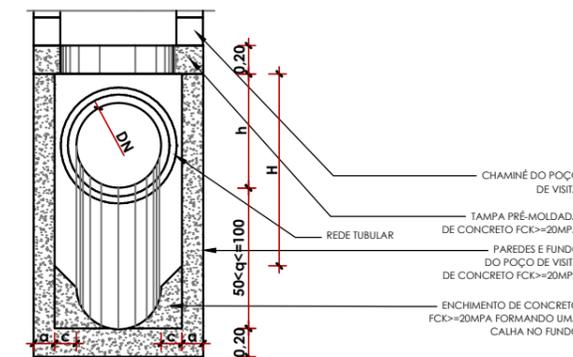

CORTE B'B  
Escala 1:50



**PREFEITURA MUNICIPAL DE CAÇAPAVA DO SUL**

Rua XV de Novembro, 438, Caçapava do Sul /RS

**Secretaria Municipal de Planejamento e Meio Ambiente**

RESP. TÉCNICO:

**MARCELO DE SOUZA SILVA**  
Engº Civil - CREA/RS 081.684-D

PREFEITO MUNICIPAL:

**GIOVANI AMESTOY**

PROJETO: **DRENAGEM URBANA**  
ENDEREÇO: **RUA VER. ELEODORO GARCIA LUIZ**  
BAIRRO: **DOM PEDRO II**

OBJETO: **DRENAGEM e DETALHES**

**PRANCHA**

ESCALA: **Indicada**

**SETEMBRO 2023**

**03/03**