




PLANTA BAIXA TÉCNICA DA RUA WANTUIL ALBARNAZ - COTAS  
Escala 1:750

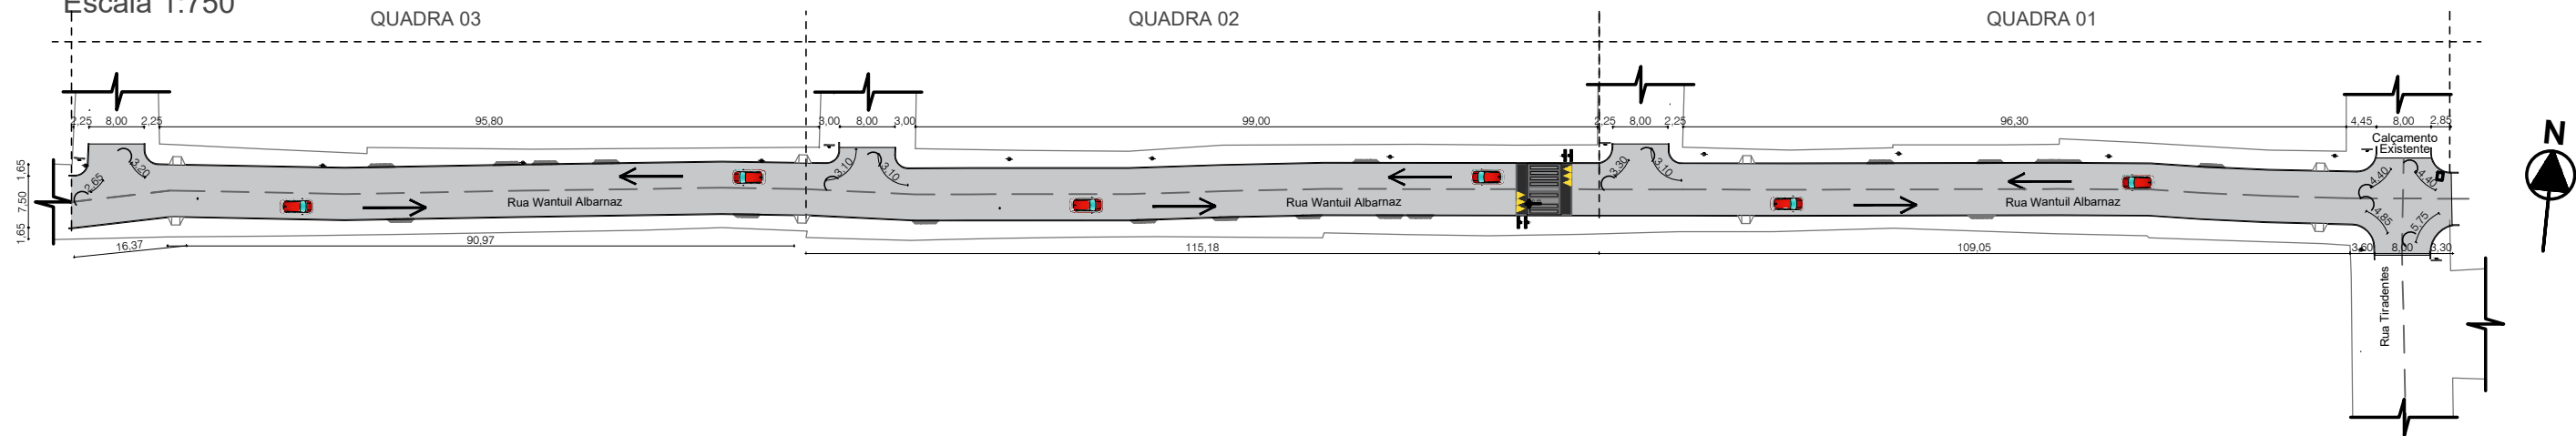


PERFIL LONGITUDINAL - EIXO DA RUA TIRADENTES  
Escala 1:1000

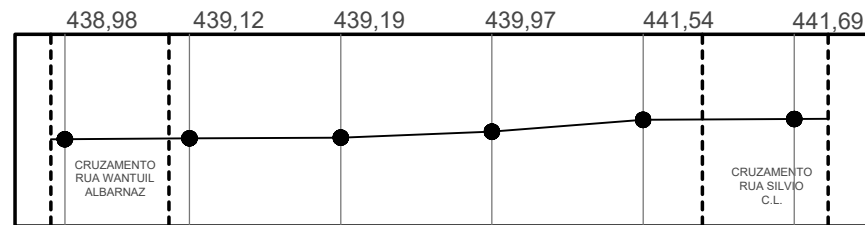

PERFIL LONGITUDINAL - EIXO DA RUA WANTUIL ALBARNAZ  
Escala 1:1000

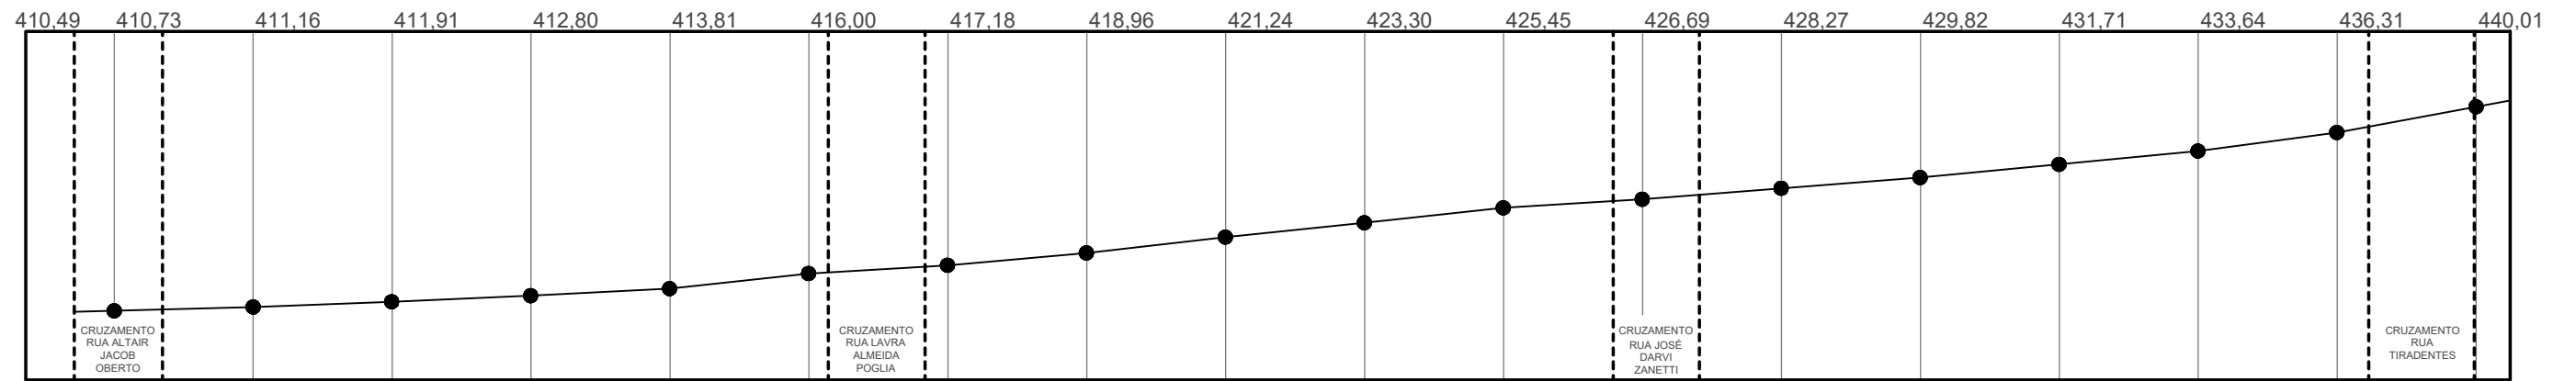

 <b>PREFEITURA MUNICIPAL DE CAÇAPAVA DO SUL</b> Secretaria Municipal de Planejamento e Meio Ambiente	
PROJETO: CALÇAMENTO DA RUA WANTUIL ALBARNAZ ENDEREÇO: ( RUA WANTUIL ALBARNAZ - TRECHO ENTRE RUA TIRADENTES E RUA ALTAIR JACOB OBERTO )	
PROJETO:	
Schaiane da Silva Lopes Arq. e Urb. - CAU/RS 142294-4	Giovanni Amestoy da Silva Prefeito Municipal
DIREITOS AUTORAIS RESERVADOS - LEI FEDERAL 5.194/66 Prefeitura Municipal de Caçapava do Sul Rua XV de Novembro, 438, Caçapava do Sul /RS	
Escala Indicada Setembro/2023	PRANCHA <b>02/04</b>