



PAVIMENTAÇÃO COM PARALELEPÍPEDOS

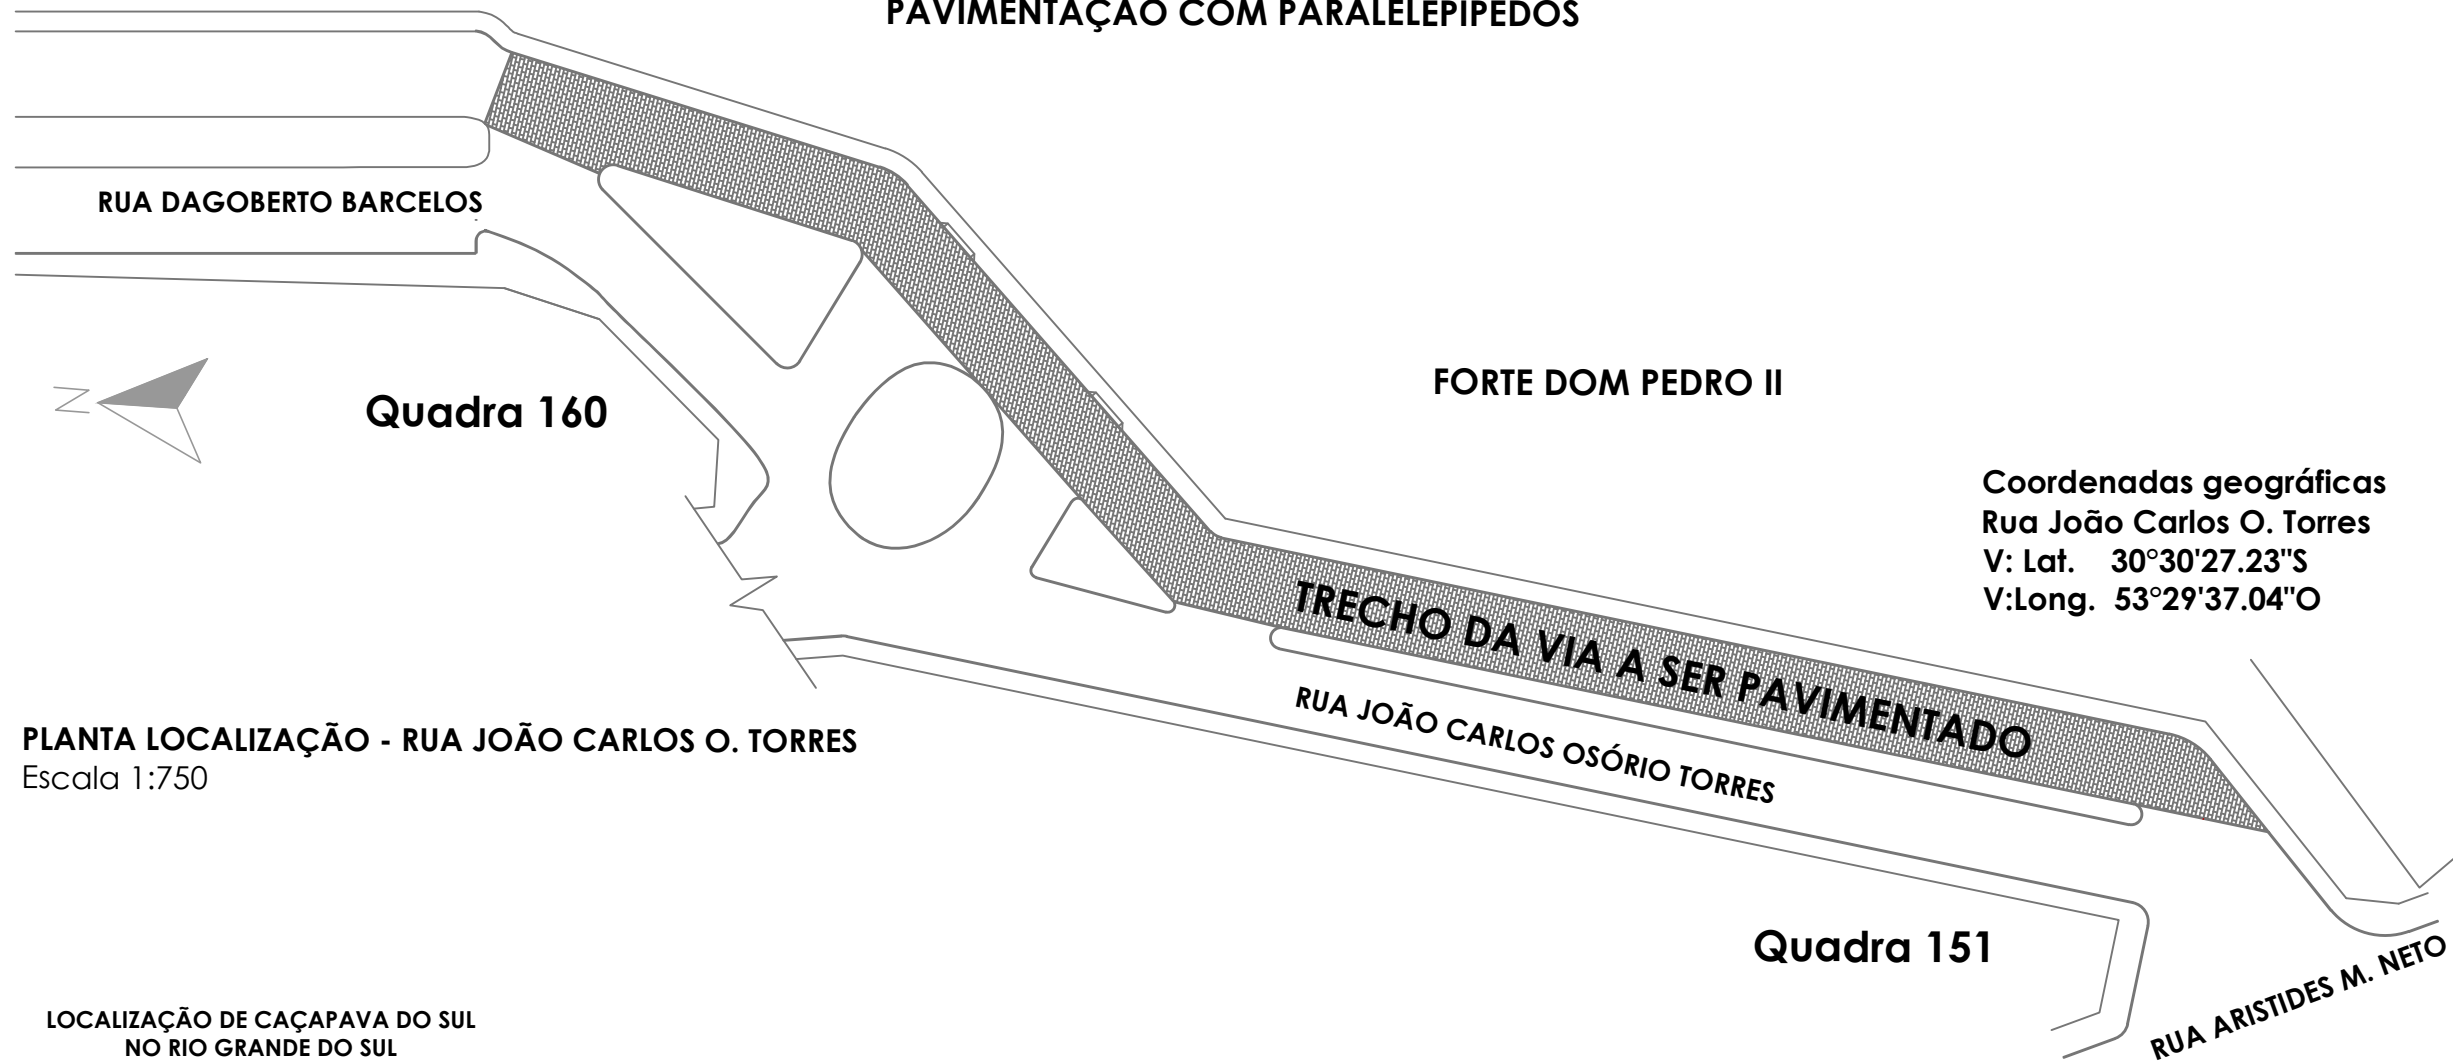


PLANTA LOCALIZAÇÃO - RUA JOÃO CARLOS O. TORRES
Escala 1:750

LOCALIZAÇÃO DE CAÇAPAVA DO SUL NO RIO GRANDE DO SUL

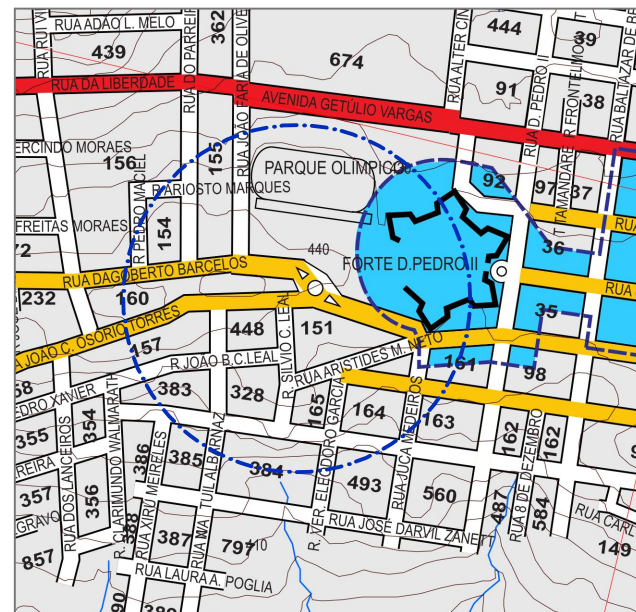

- Via estrutural
- Via de ligação
- Via complementar
- Via projetada
- Centro Histórico

LOCALIZAÇÃO - PDDM ESTRUTURA VIÁRIA
RUA JACINTO DE SÁ E CUNHA.
RUA MANOEL FRANCISCO O. MACHADO.
S/Escala

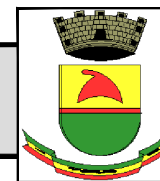

PREFEITURA MUNICIPAL DE CAÇAPAVA DO SUL
Rua XV de Novembro, 438, Caçapava do Sul /RS
Secretaria Municipal de Planejamento e Meio Ambiente

RESP. TÉCNICO:

SCHAIA NE DA SILVA LOPES
Arquiteta e Urbanista - CAU/RS A 142294-4

PREFEITO MUNICIPAL:


GIOVANI AMESTOY

PROJETO: **PAVIMENTAÇÃO URBANA**
ENDEREÇO: RUA JOÃO CARLOS OSÓRIO TORRES
BAIRRO: **DOM PEDRO II**

OBJETO: LOCALIZAÇÃO/SEÇÃO

ESCALA: Indicada	OCTUBRO 2023	PRANCHA 01/02
------------------	--------------	--------------------------------

DESENHO: DELCIO MELO - CFT 0049636405-7D

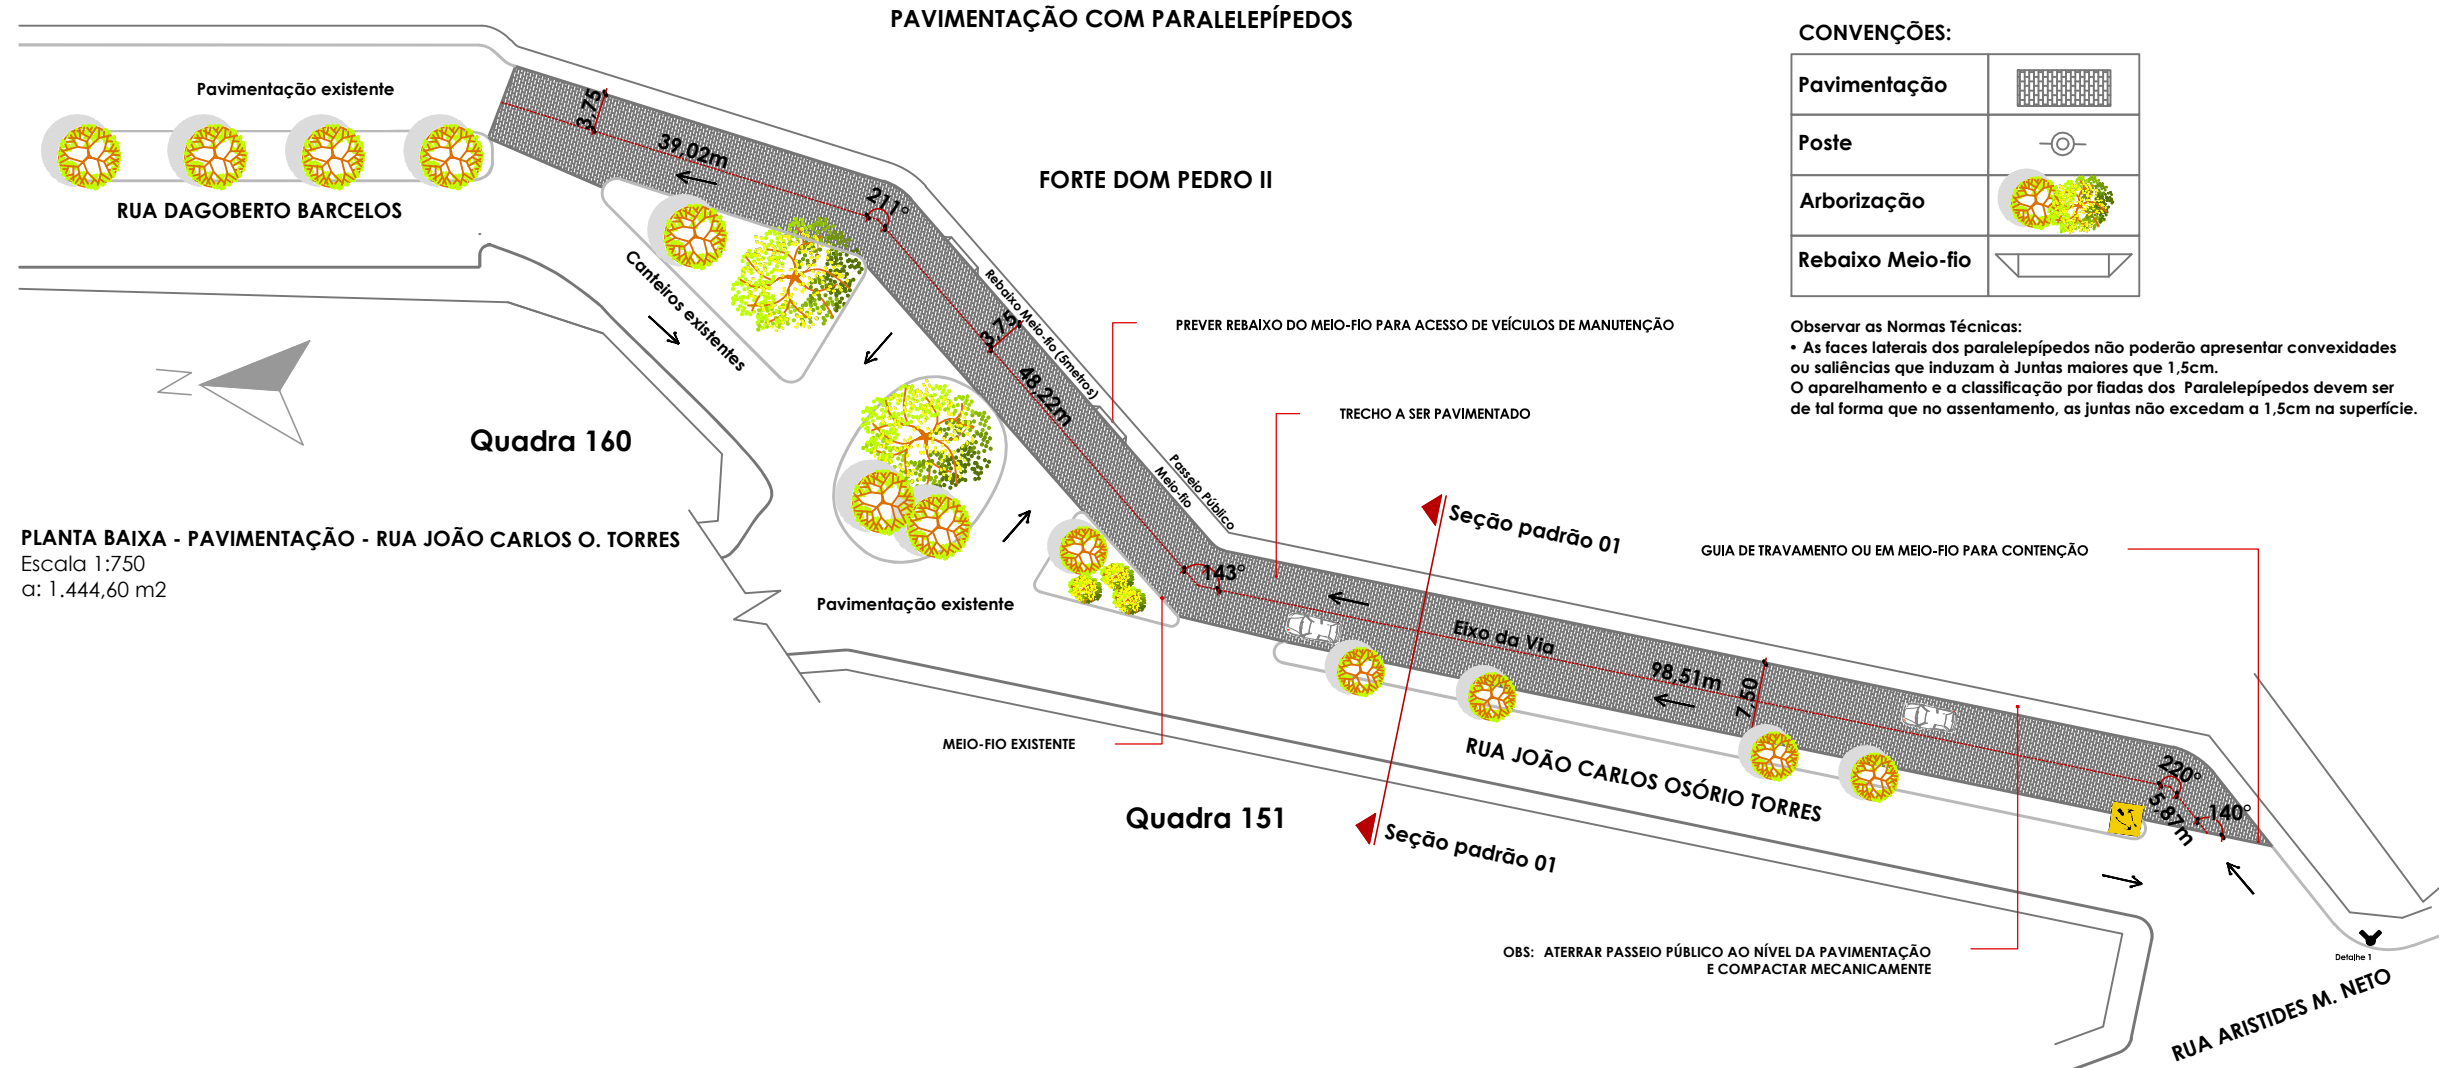


CONVENÇÕES:

Pavimentação	
Poste	
Arborização	
Rebaixo Meio-fio	


Observar as Normas Técnicas:
 • As faces laterais dos paralelepípedos não poderão apresentar convexidades ou saliências que induzam à Juntas maiores que 1,5cm.
 O aparelhamento e a classificação por fiadas dos Paralelepípedos devem ser de tal forma que no assentamento, as juntas não excedam a 1,5cm na superfície.

PLANTA BAIXA - PAVIMENTAÇÃO - RUA JOÃO CARLOS O. TORRES
 Escala 1:750
 a: 1.444,60 m²

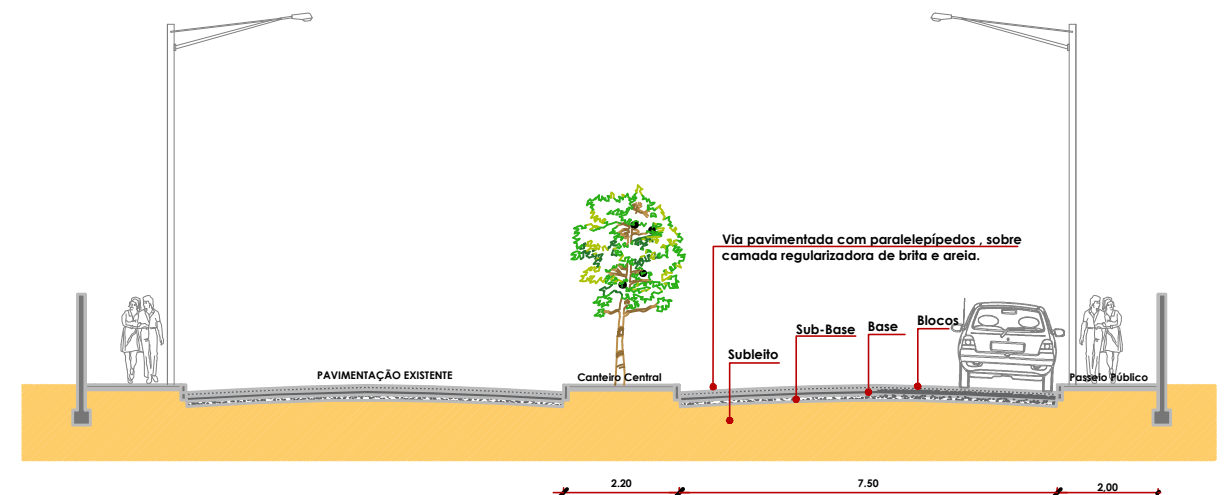

CORTE A'A DE SEÇÃO - RUA JOÃO CARLOS OSÓRIO TORRES
 Escala 1:150

DESENHO: DELCIO MELO - CFT 0049636405-7D

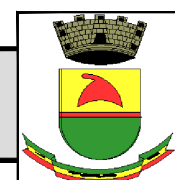

PREFEITURA MUNICIPAL DE CAÇAPAVA DO SUL
 Rua XV de Novembro, 438, Caçapava do Sul /RS
 Secretaria Municipal de Planejamento e Meio Ambiente

RESP. TÉCNICO:

 SCHAIANE DA SILVA LOPES
 Arquiteta e Urbanista - CAU/RS A 142294-4
 PREFEITO MUNICIPAL:

 GIOVANI AMESTOY

PROJETO: **PAVIMENTAÇÃO URBANA**
 ENDEREÇO: RUA JOÃO CARLOS OSÓRIO TORRES
 BAIRRO: DOM PEDRO II
 OBJETO: PAVIMENTAÇÃO/PERFÍL
 ESCALA: INDICADAS
 OUTUBRO 2023

PRANCHA
02/02

