


Coordenadas geográficas
 Rua Dr. Arlindo Duarte
 V: Lat. 30°31'33.08"S
 V: Long. 53°29'39.38"O

PLANTA DE LOCALIZAÇÃO
 Escala: 1/1000

**LOCALIZAÇÃO DE CAÇAPAVA DO SUL
 NO RIO GRANDE DO SUL**



**LOCALIZAÇÃO PDDM
 ESTRUTURA VIÁRIA**

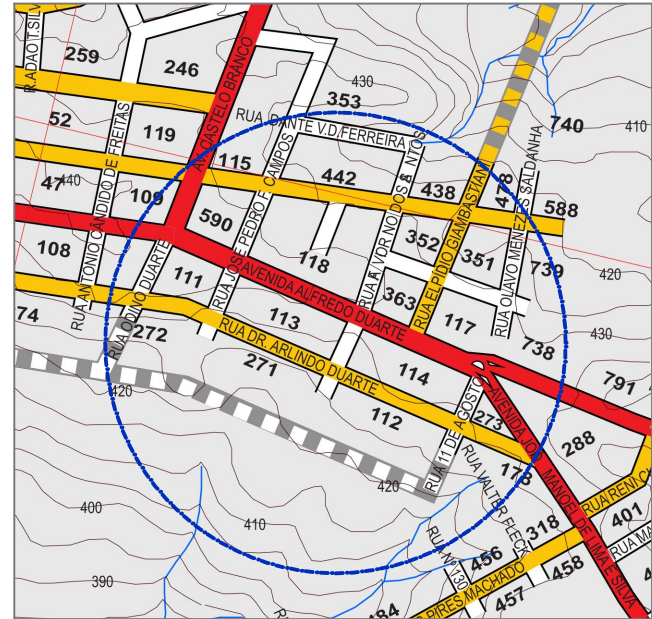

- Via estrutural
- Via de ligação
- Via complementar
- Via projetada
- Centro Histórico


	PREFEITURA MUNICIPAL DE CAÇAPAVA DO SUL	
	Rua XV de Novembro, 438, Caçapava do Sul /RS	
Secretaria Municipal de Planejamento e Meio Ambiente		
RESP. TÉCNICO:	_____	
	PACÍFICO J. DE VARGAS Arquiteto e Urbanista CAU/RS A12407-9	
PREFEITO MUNICIPAL:	_____	
	GIOVANI AMESTOY	
PROJETO:	PAVIMENTAÇÃO URBANA	
ENDEREÇO:	RUA DR. ARLINDO DUARTE/RUA SILVA JARDIM	
BAIRRO:	BELA VISTA	
OBJETO:	LOCALIZAÇÃO/CORTE	PRANCHA
ESCALA:	Indicada	01/07
	OCTUBRO 2023	

DESENHO: DELCIO MELO - CFT 0049636405-7D

CONVENÇÕES:


Pavimentação	
Poste	
Arborização	
Rebaixo Meio-fio	

PAVIMENTAÇÃO COM BLOCOS INTERTRAVADOS
TRECHO 01

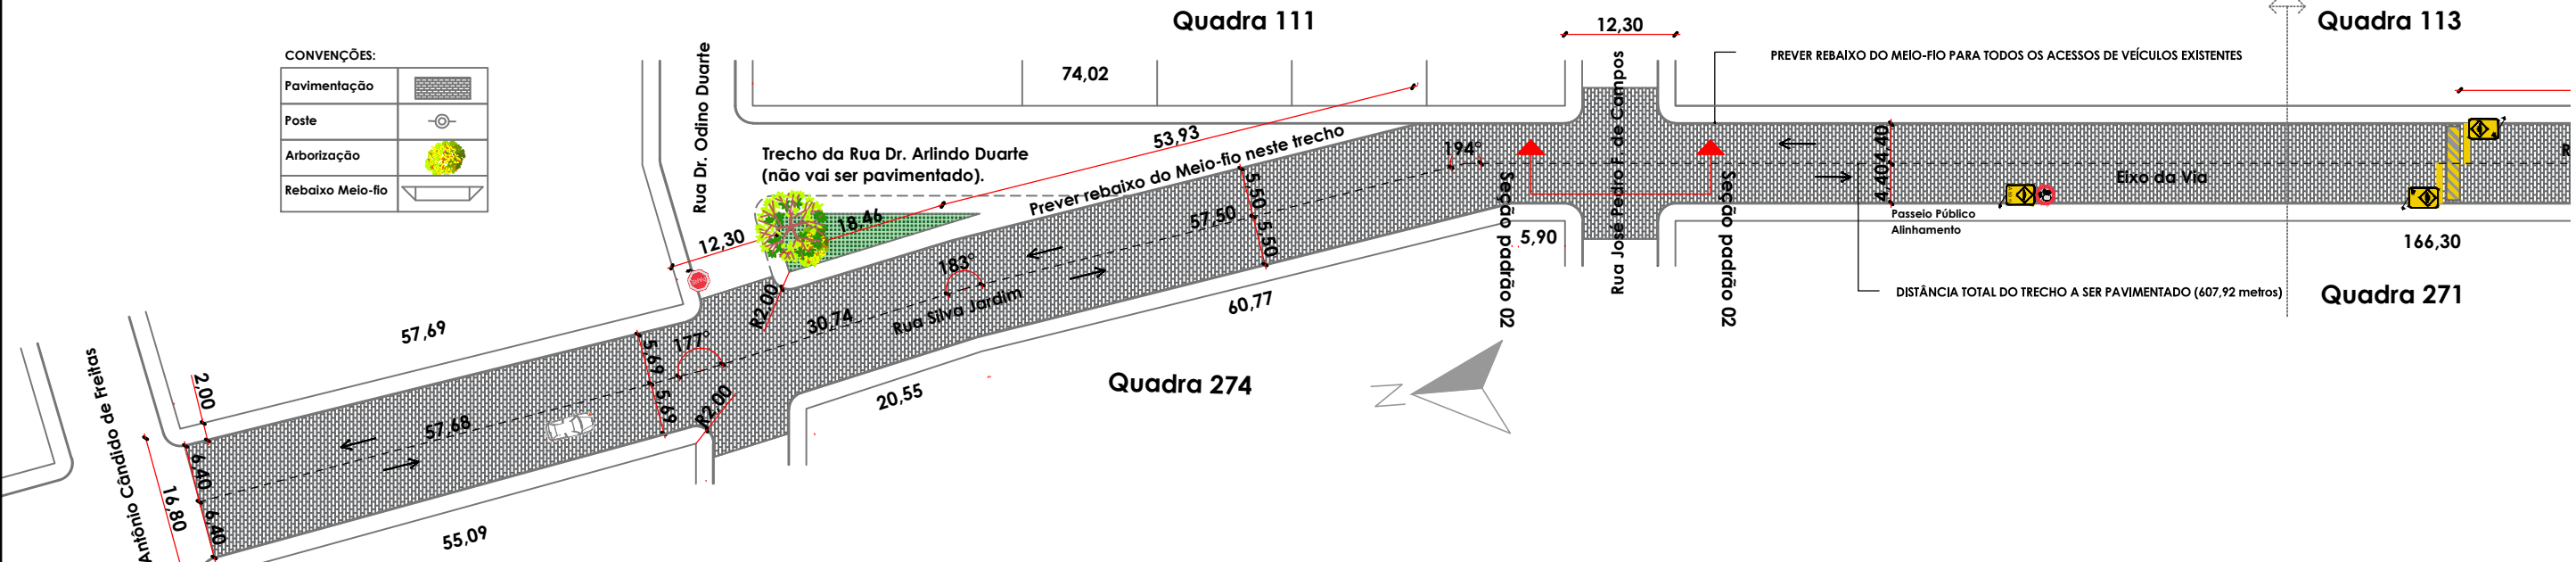


PLANTA BAIXA - PAVIMENTAÇÃO - RUA TIRADENTES E Dr. ARLINDO DUARTE
Escala 1:750
a: 6.225,45 m²

PAVIMENTAÇÃO COM BLOCOS INTERTRAVADOS
TRECHO 02

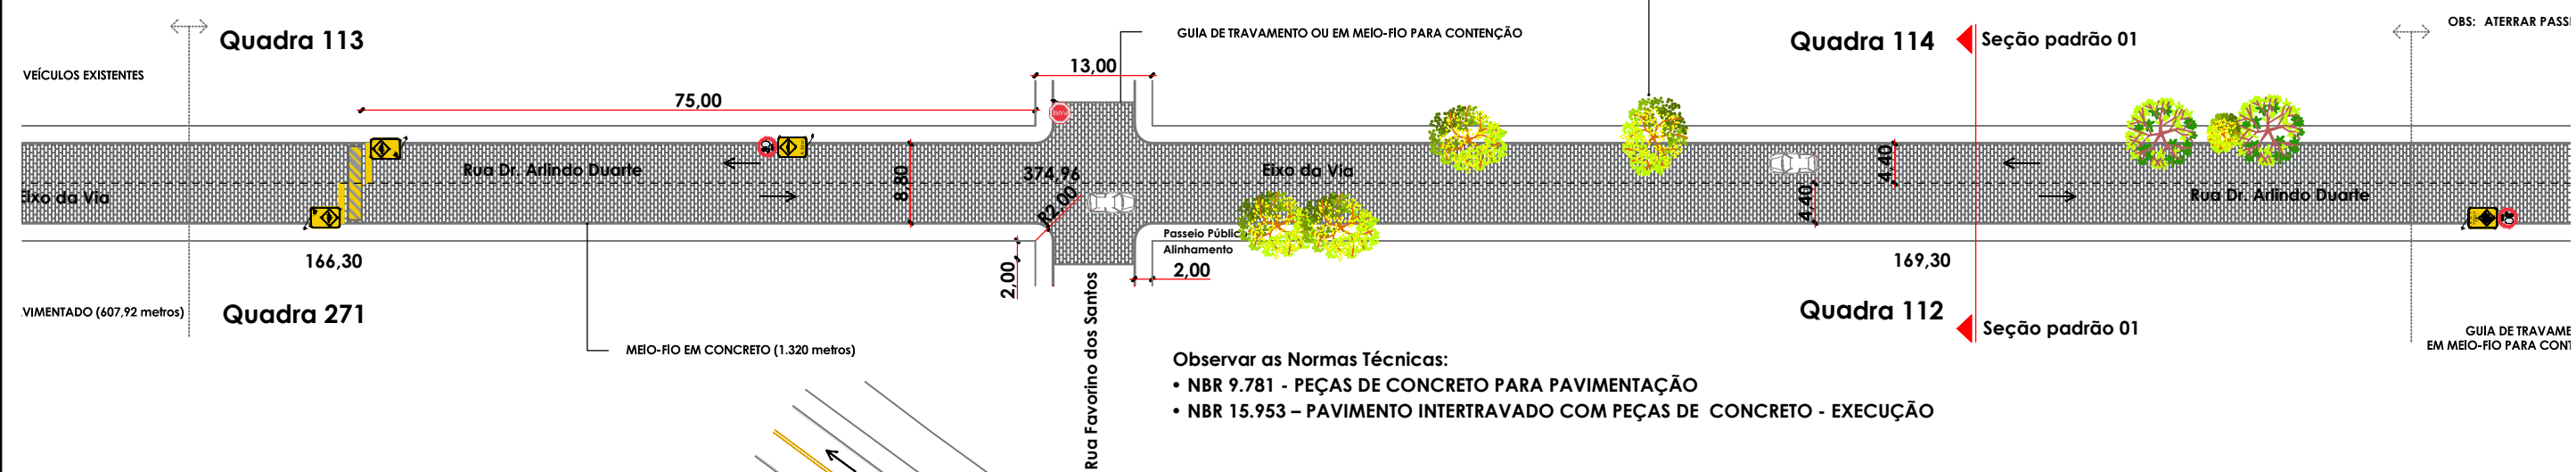


- Observar as Normas Técnicas:
- NBR 9.781 - PEÇAS DE CONCRETO PARA PAVIMENTAÇÃO
 - NBR 15.953 - PAVIMENTO INTERTRAVADO COM PEÇAS DE CONCRETO - EXECUÇÃO

PAVIMENTAÇÃO COM BLOCOS INTERTRAVADOS
TRECHO 03

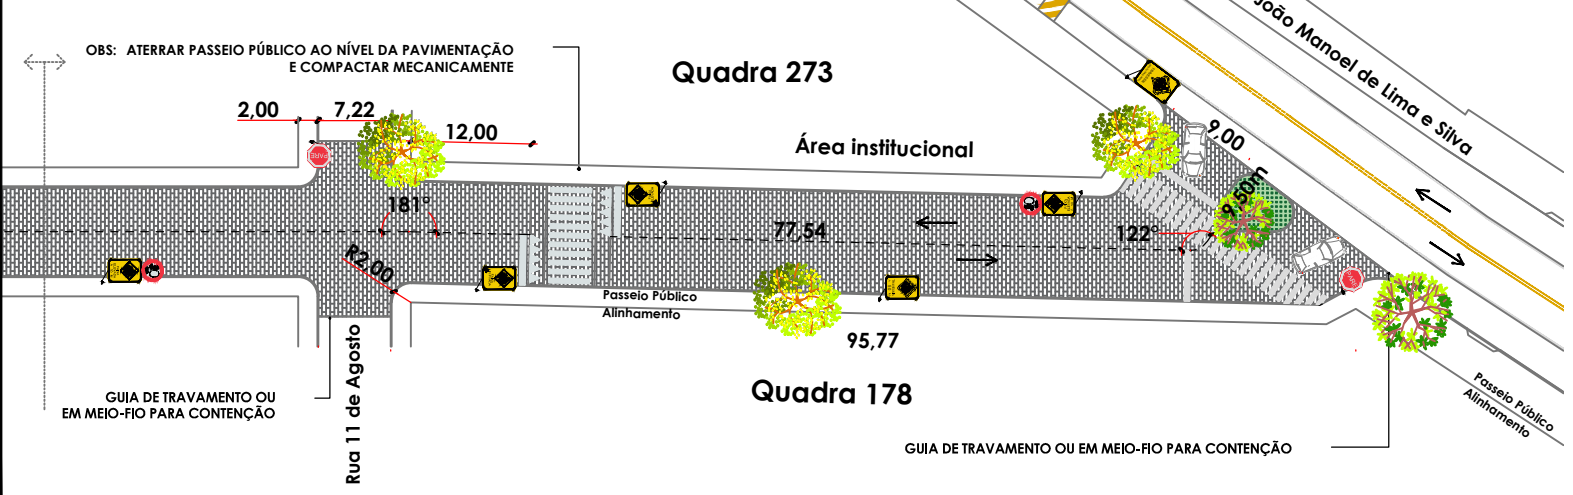


DESENHO: DELCÍO MELO - CFT 0049636405-7D

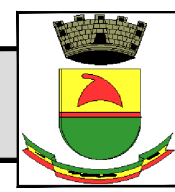



PREFEITURA MUNICIPAL DE CAÇAPAVA DO SUL
Rua XV de Novembro, 438, Caçapava do Sul /RS
Secretaria Municipal de Planejamento e Meio Ambiente

RESP. TÉCNICO: PACÍFICO J. DE VARGAS
Arquiteto e Urbanista CAU/RS A12407-9
PREFEITO MUNICIPAL: GIOVANI AMESTOY

PROJETO: **PAVIMENTAÇÃO URBANA**
ENDEREÇO: RUA DR. ARLINDO DUARTE/RUA SILVA JARDIM
BAIRRO: BELA VISTA
OBJETO: PAVIMENTAÇÃO
ESCALA: 1/500
OUTUBRO 2023
PRANCHA
02/07

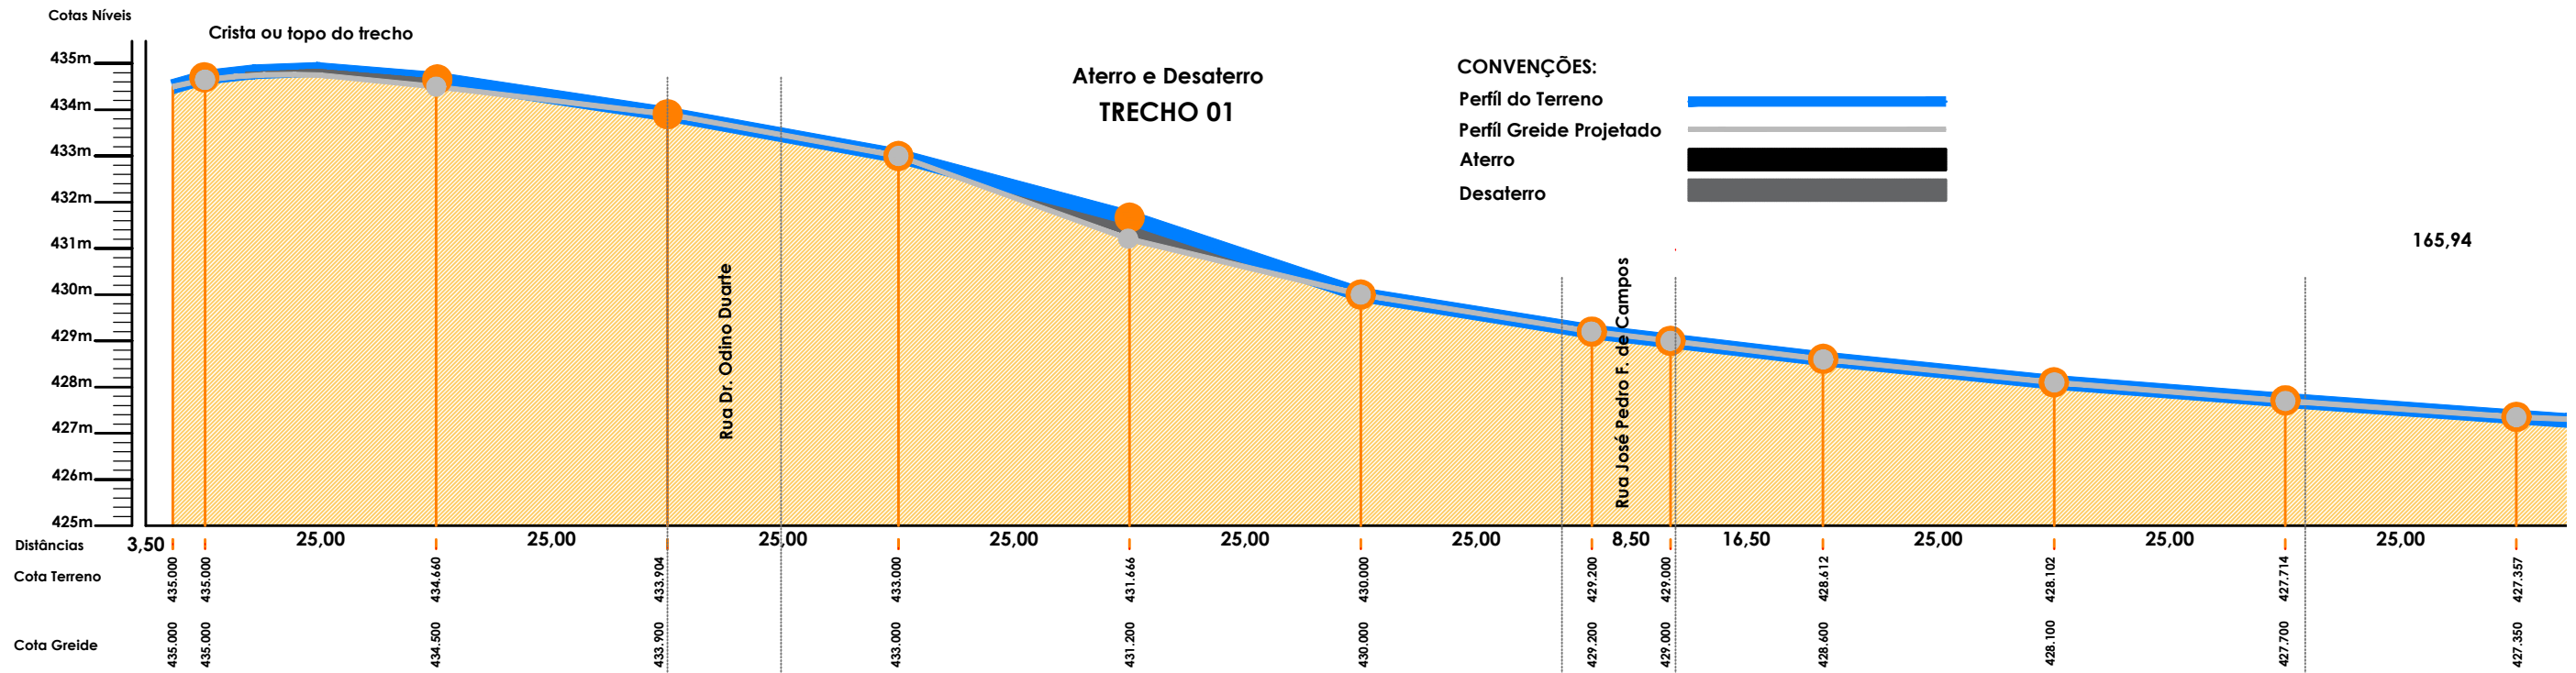

PERFIL LONGITUDINAL - RUA DR. ARLINDO DUARTE e RUA SILVA JARDIM
 Escala 1:75 - HORIZONTAL E 1:750 - VERTICAL

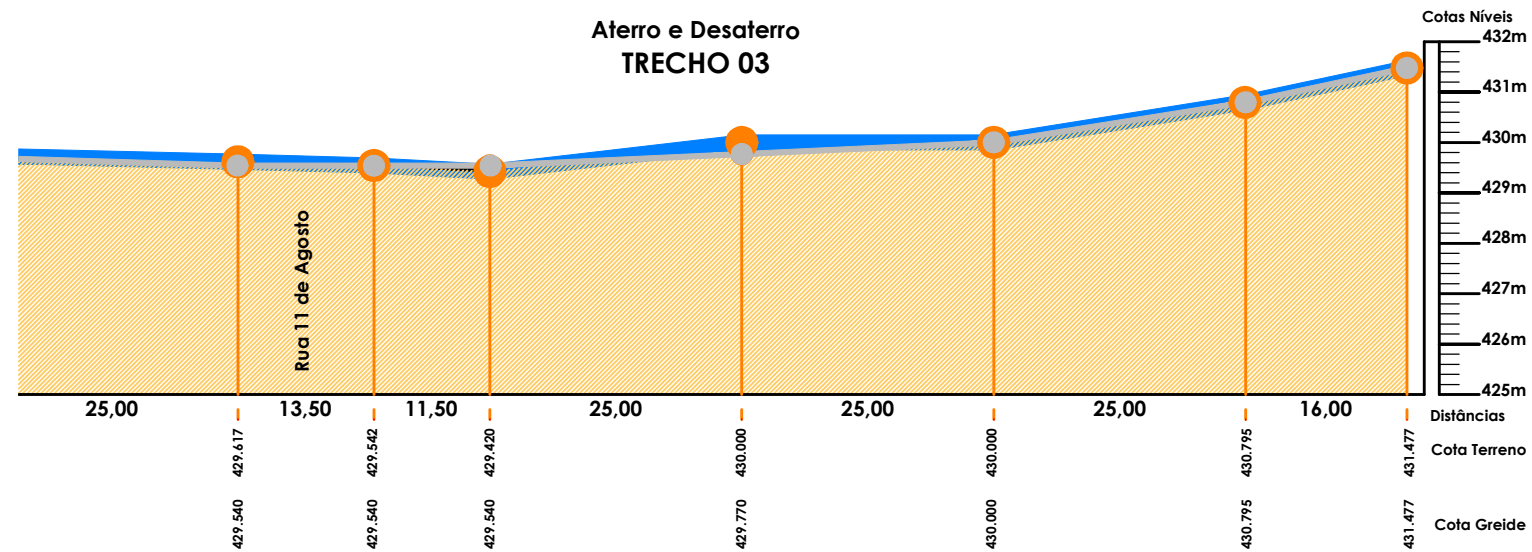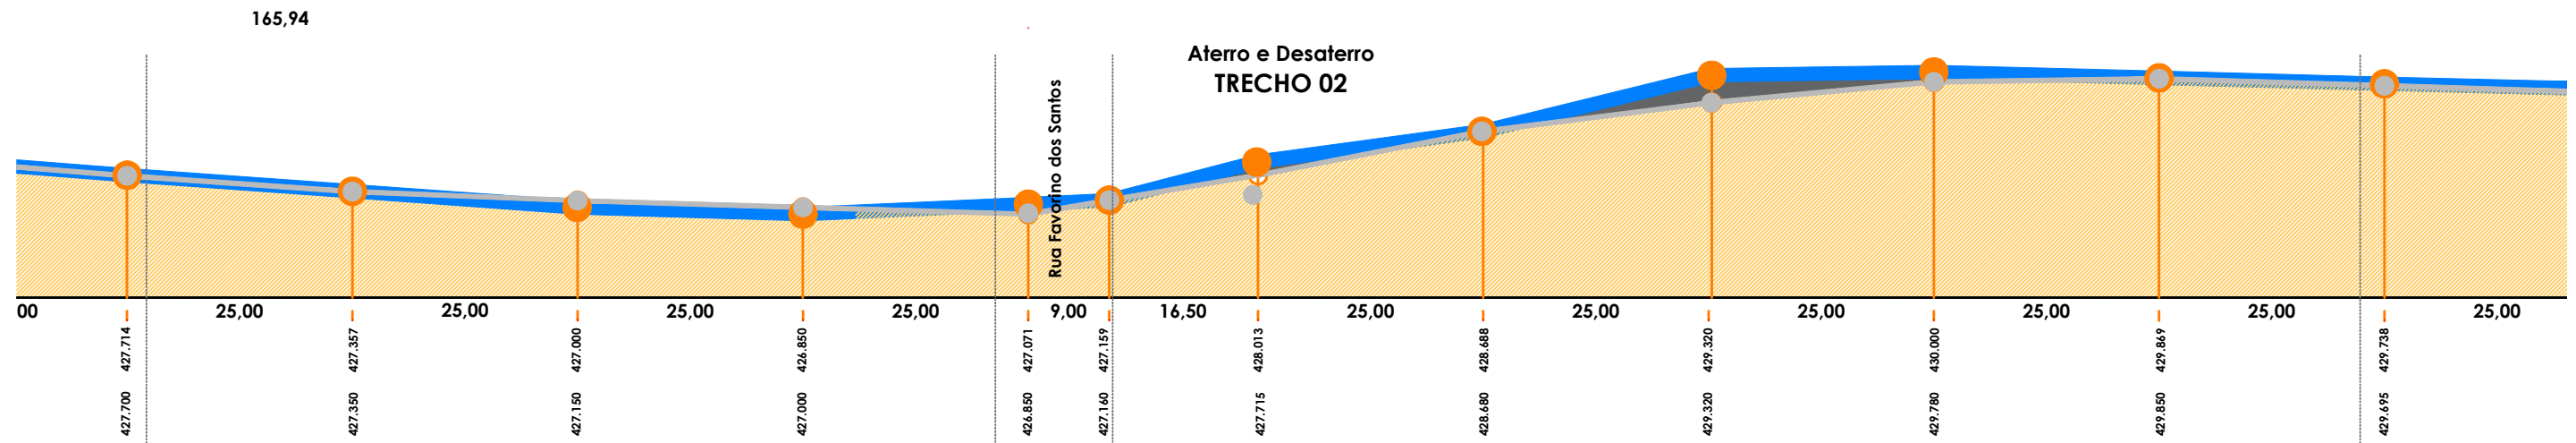

DESENHO: DELCIO MELO - CFT 0049636405-7D



PREFEITURA MUNICIPAL DE CAÇAPAVA DO SUL
 Rua XV de Novembro, 438, Caçapava do Sul /RS
 Secretaria Municipal de Planejamento e Meio Ambiente

PROJETO: CORTE LONGITUDINAL
ENDEREÇO: RUA DR. ARLINDO DUARTE/RUA SILVA JARDIM
BAIRRO: BELA VISTA

OBJETO: CORTE LONGITUDINAL


PRANCHA
03/07

RESP. TÉCNICO: PACÍFICO J. DE VARGAS
 Arquiteto e Urbanista CAU/RS A12407-9


PREFEITO MUNICIPAL: GIOVANI AMESTOY

ESCALA: Indicada


OUTUBRO 2023

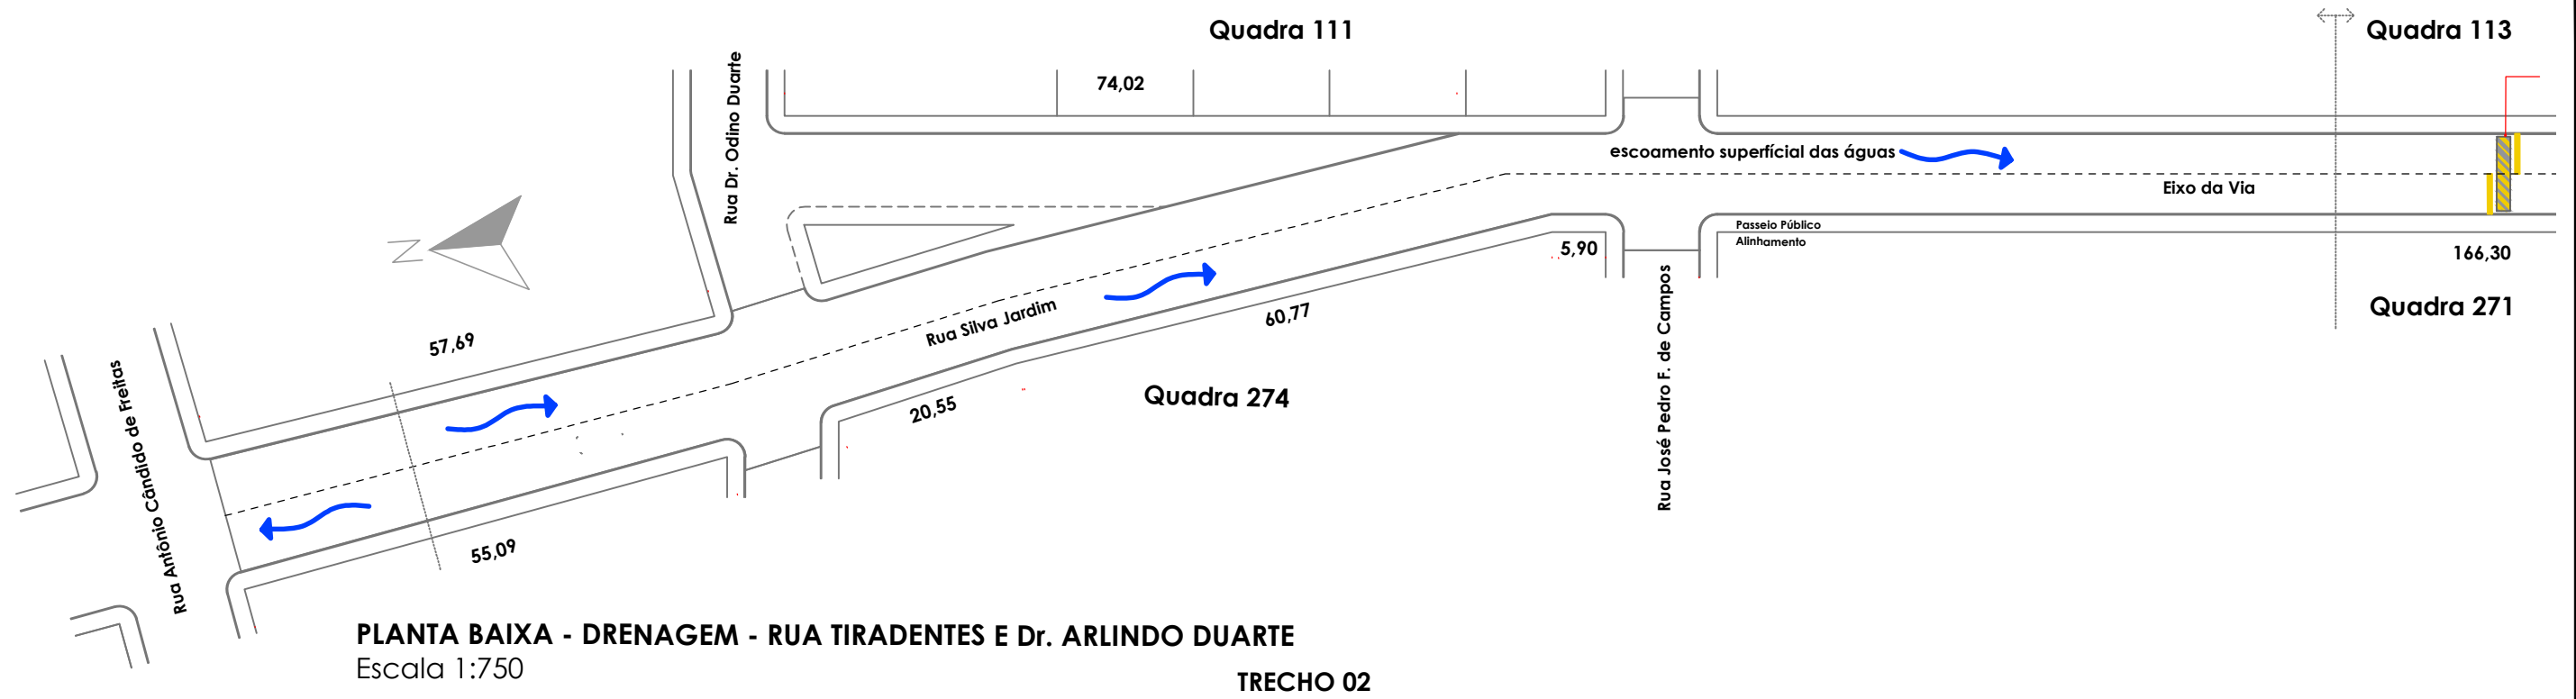

PLANTA BAIXA - DRENAGEM - RUA TIRADENTES E Dr. ARLINDO DUARTE
Escala 1:750
TRECHO 02

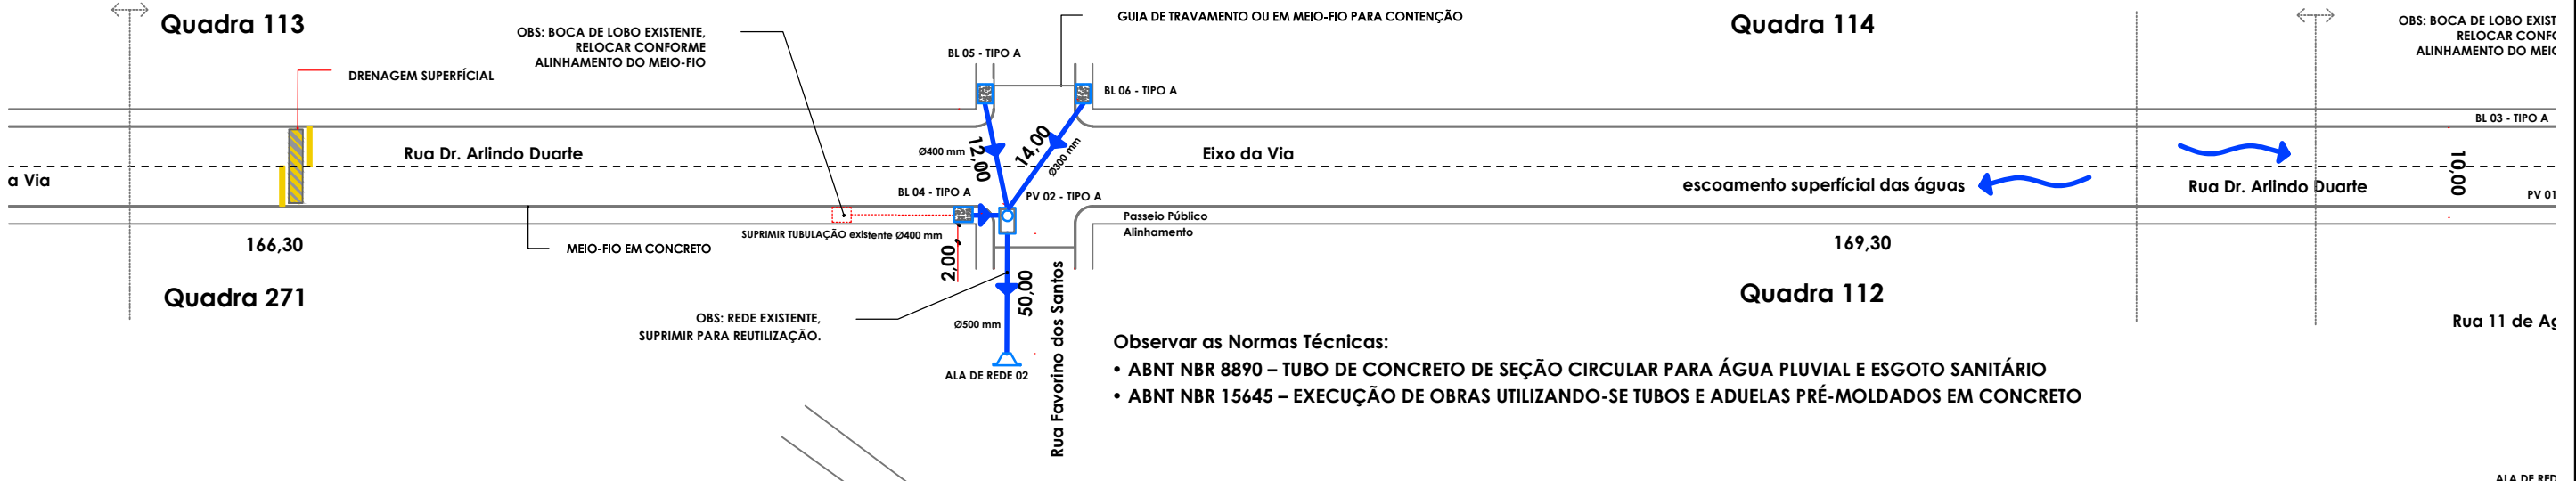


Observar as Normas Técnicas:
 • ABNT NBR 8890 – TUBO DE CONCRETO DE SEÇÃO CIRCULAR PARA ÁGUA PLUVIAL E ESGOTO SANITÁRIO
 • ABNT NBR 15645 – EXECUÇÃO DE OBRAS UTILIZANDO-SE TUBOS E ADUELAS PRÉ-MOLDADOS EM CONCRETO

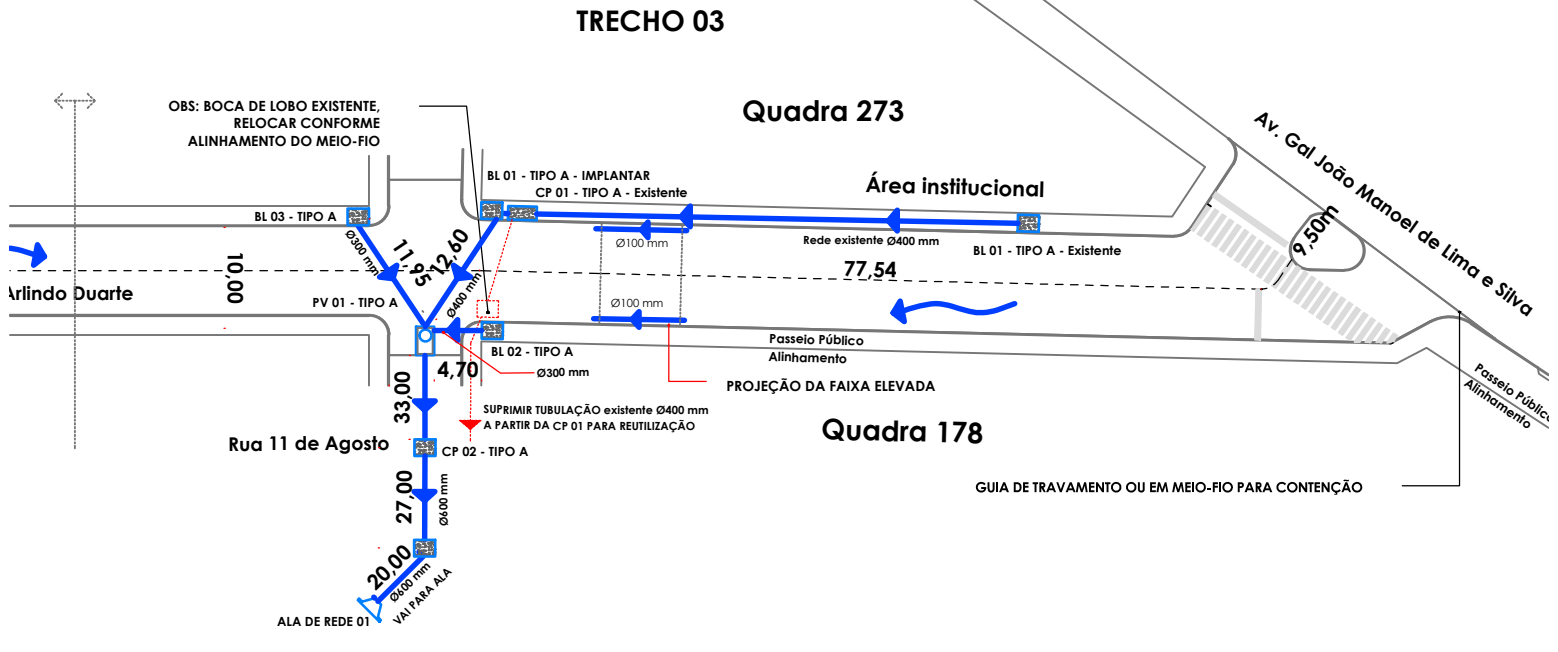


	PREFEITURA MUNICIPAL DE CAÇAPAVA DO SUL	
	Rua XV de Novembro, 438, Caçapava do Sul /RS	
Secretaria Municipal de Planejamento e Meio Ambiente		
RESP. TÉCNICO:	PACÍFICO J. DE VARGAS Arquiteto e Urbanista CAU/RS A12407-9	
PREFEITO MUNICIPAL:	GIOVANI AMESTOY	
PROJETO:	DRENAGEM URBANA	
ENDEREÇO:	RUA DR. ARLINDO DUARTE/RUA SILVA JARDIM	
BAIRRO:	BELA VISTA	
OBJETO:	DRENAGEM e DETALHES	PRANCHA 04/07
ESCALA:	Indicada	
	OUTUBRO 2023	


DESENHO: DELCÍO MELO - CFT 0049636405-7D

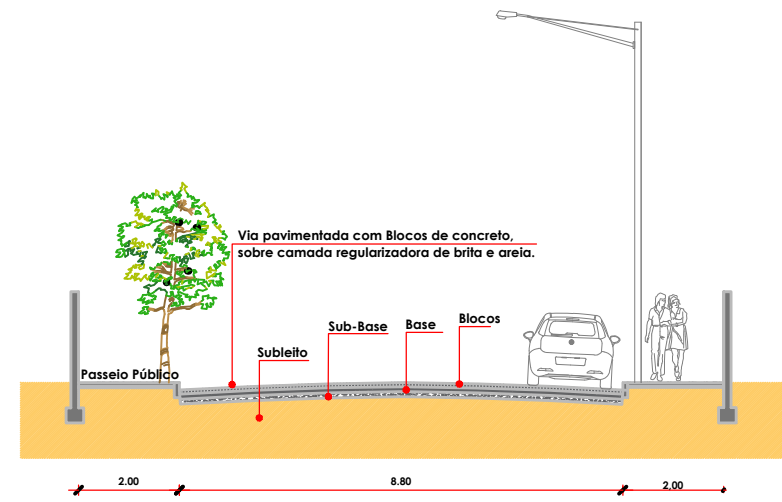

CORTE A'A DE SEÇÃO - RUA DR. ARLINDO DUARTE
Escala 1:150

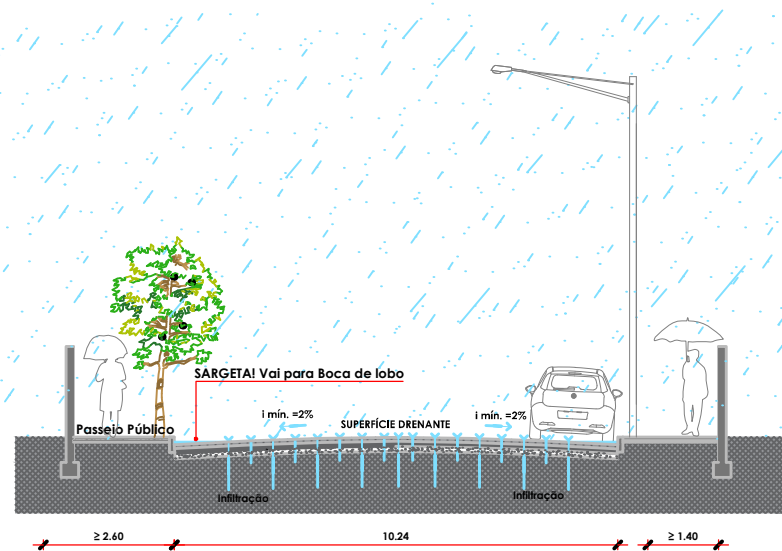


CORTE A'A DE SEÇÃO PADRÃO 01 DRENAGEM - RUA DR. ARLINDO DUARTE
Escala 1:150

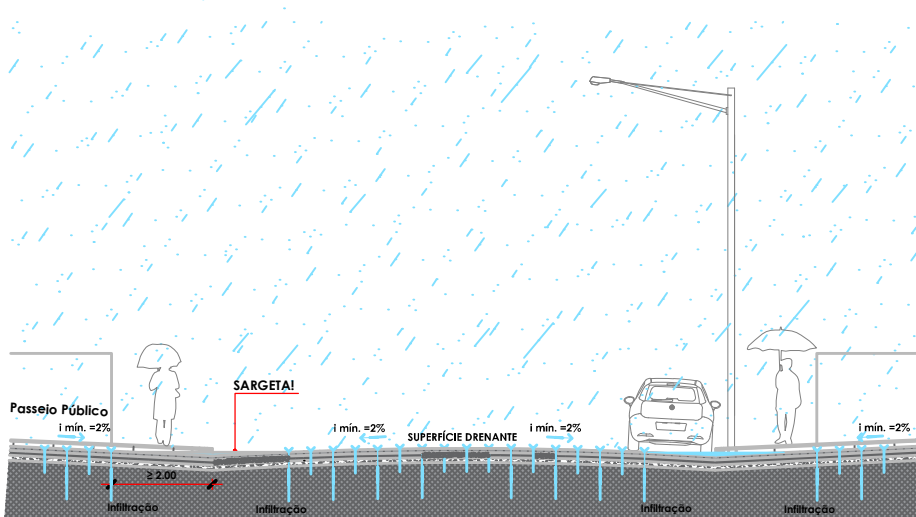


CORTE A'A DE SEÇÃO PADRÃO 02 DRENAGEM - RUA DR. ARLINDO DUARTE
Escala 1:150


CAIXA DE PASSAGEM

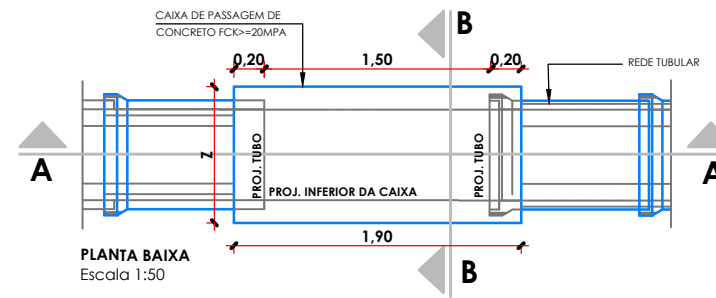


PLANTA BAIXA
Escala 1:50

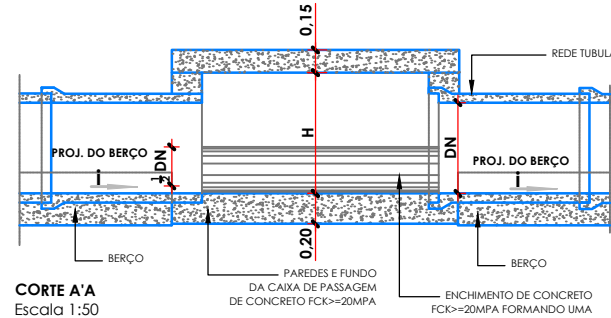

CORTE A'A
Escala 1:50

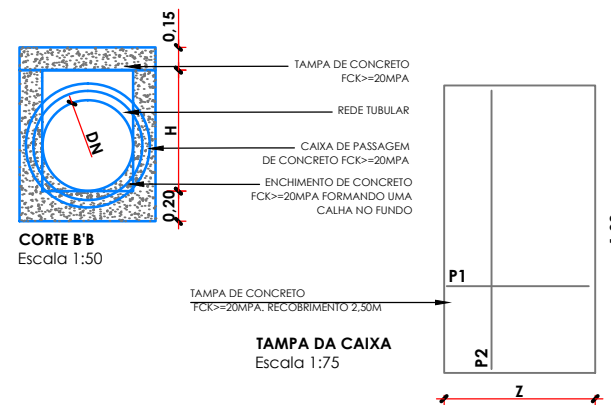


CORTE B'B
Escala 1:50

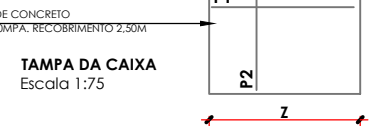


TAMPA DA CAIXA
Escala 1:75


BOCA DE LOBO - TIPO A - COM CANTONEIRA

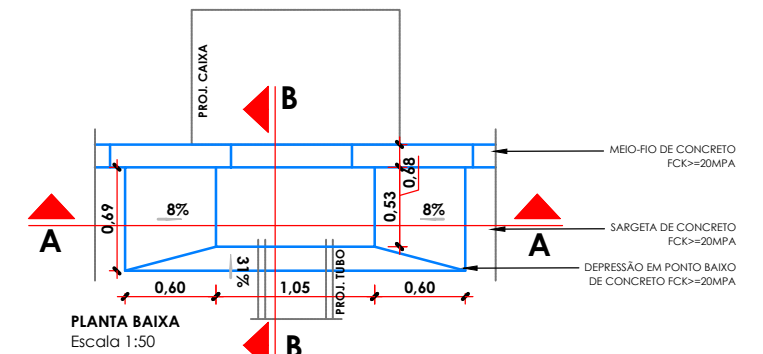

PLANTA BAIXA
Escala 1:50

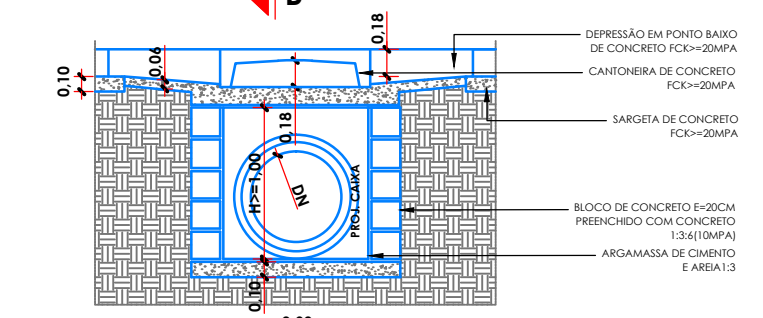

CORTE A'A
Escala 1:50

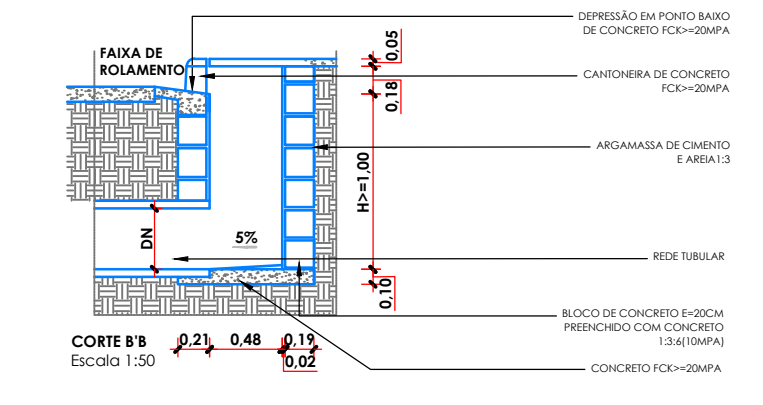



CORTE B'B
Escala 1:50

DESENHO: DELCIO MELO - CFT 0049636405-7D



PREFEITURA MUNICIPAL DE CAÇAPAVA DO SUL
Rua XV de Novembro, 438, Caçapava do Sul /RS
Secretaria Municipal de Planejamento e Meio Ambiente

RESP. TÉCNICO: <div style="text-align: center; border-bottom: 1px solid black; margin: 5px 0;">PACÍFICO J. DE VARGAS</div> <div style="text-align: center; font-size: small; margin: 5px 0;">Arquiteto e Urbanista CAU/RS A12407-9</div>	PROJETO: DRENAGEM URBANA ENDEREÇO: RUA DR. ARLINDO DUARTE/RUA SILVA JARDIM BAIRRO: BELA VISTA
PREFEITO MUNICIPAL: <div style="text-align: center; border-bottom: 1px solid black; margin: 5px 0;">GIOVANI AMESTOY</div>	OBJETO: DETALHES DRENAGEM
ESCALA: Indicada	OUTUBRO 2023
PRANCHA <div style="font-size: large; font-weight: bold; border: 1px solid black; padding: 5px; display: inline-block;">05/07</div>	

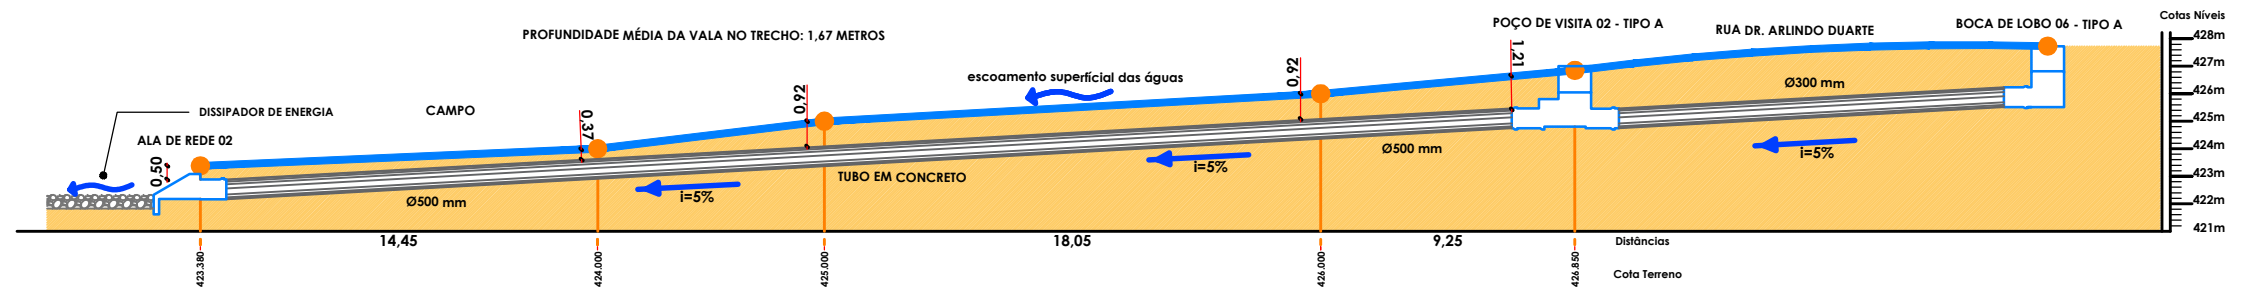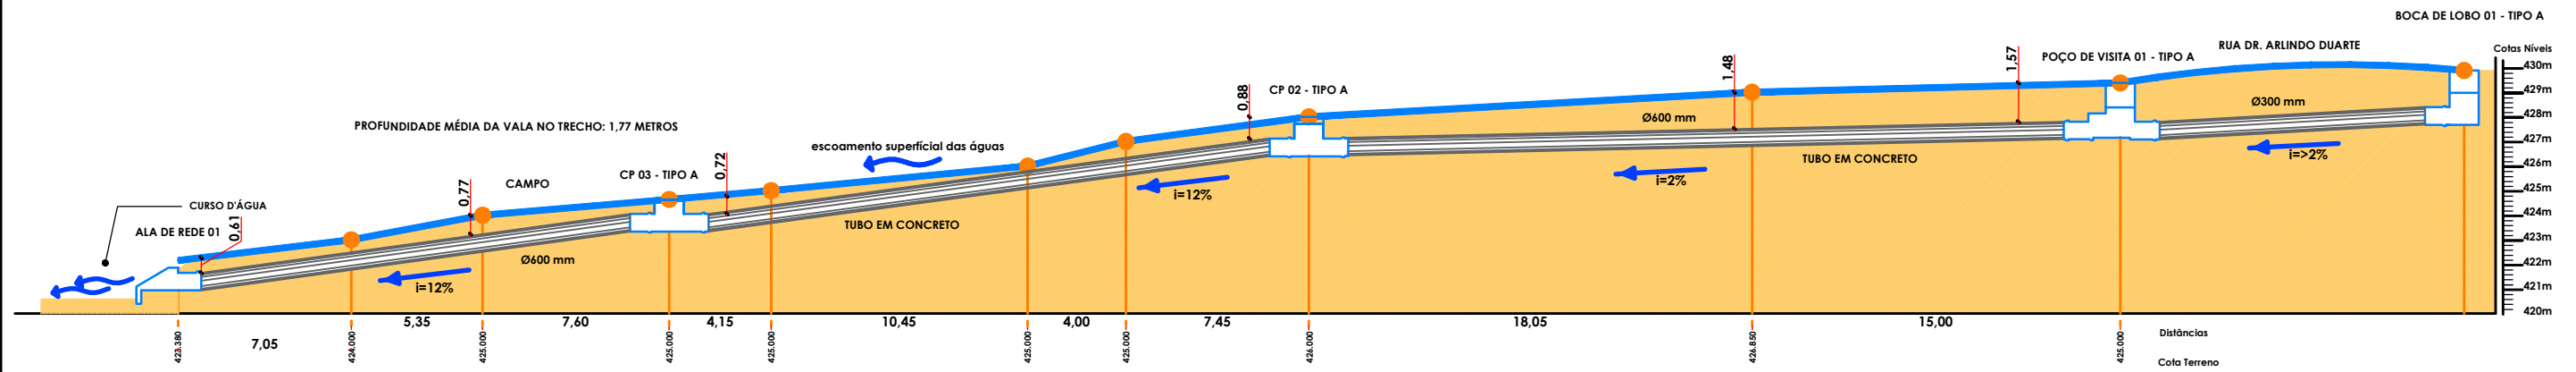

CAIXA DE PASSAGEM







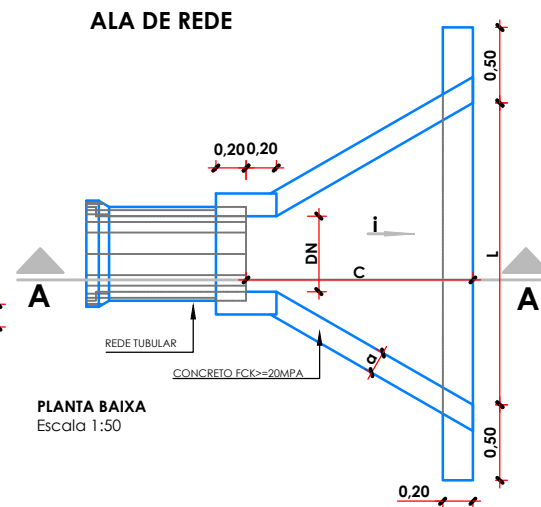


TABELA DE DIMENSIONAMENTO			
ALA DE REDE TUBULAR	DIMENSIONAMENTO		
	DN (mm)	C (cm)	L (cm)
500	150	200	15
600	150	210	15
700	150	220	15
800	150	230	15
900	150	240	15
1000	150	250	15
1100	200	320	15
1200	200	330	15
1300	200	340	20
1500	200	360	20

Legenda:
DN = Diâmetro nominal da rede tubular;
C = Comprimento da ala;
L = Largura maior da ala;
a = Espessura das paredes.

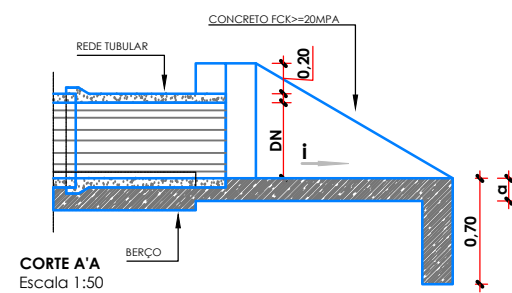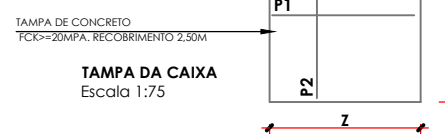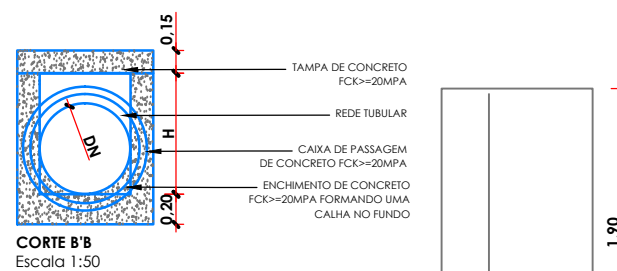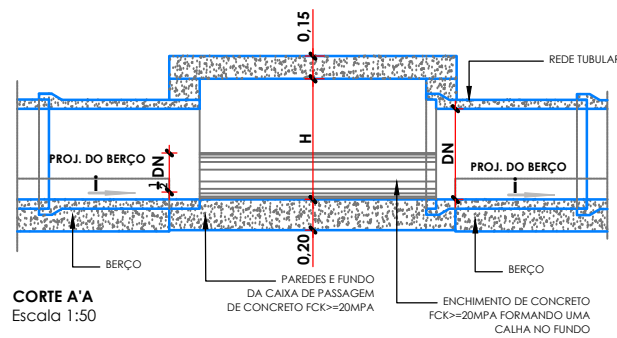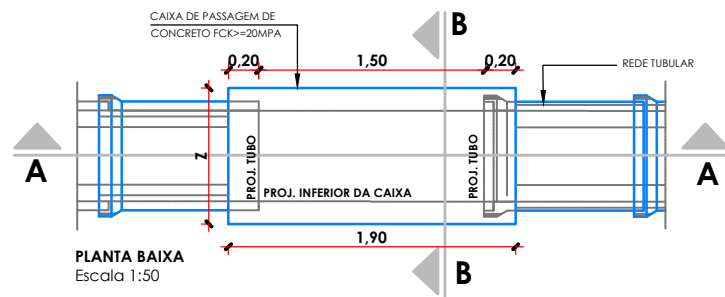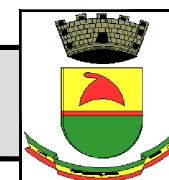

PREFEITURA MUNICIPAL DE CAÇAPAVA DO SUL

Rua XV de Novembro, 438, Caçapava do Sul /RS

Secretaria Municipal de Planejamento e Meio Ambiente

RESP. TÉCNICO:

PACÍFICO J. DE VARGAS
Arquiteto e Urbanista CAU/RS A12407-9

PREFEITO MUNICIPAL:

GIOVANI AMESTOY

PROJETO: DRENAGEM URBANA
ENDEREÇO: RUA DR. ARLINDO DUARTE/RUA SILVA JARDIM
BAIRRO: BELA VISTA

OBJETO: DETALHES DRENAGEM

PRANCHA



ESCALA: Indicada

OUTUBRO 2023


06/07

DESENHO: DELCIO MELO - CFT 0049636405-7D

SINALIZAÇÃO VERTICAL

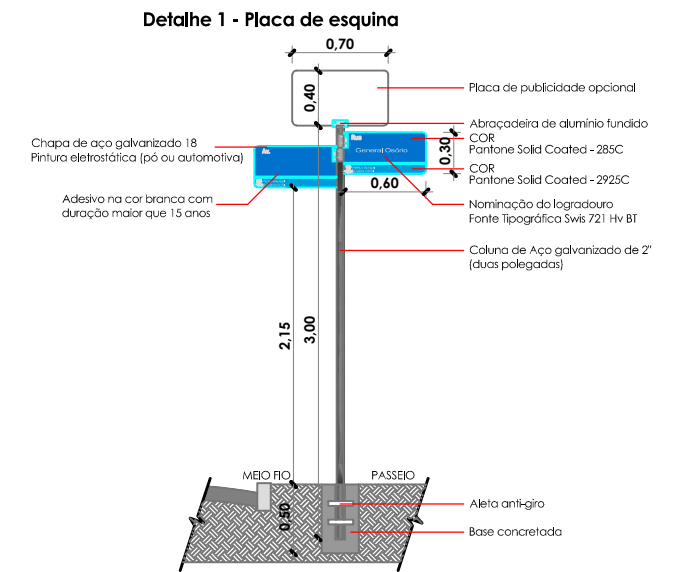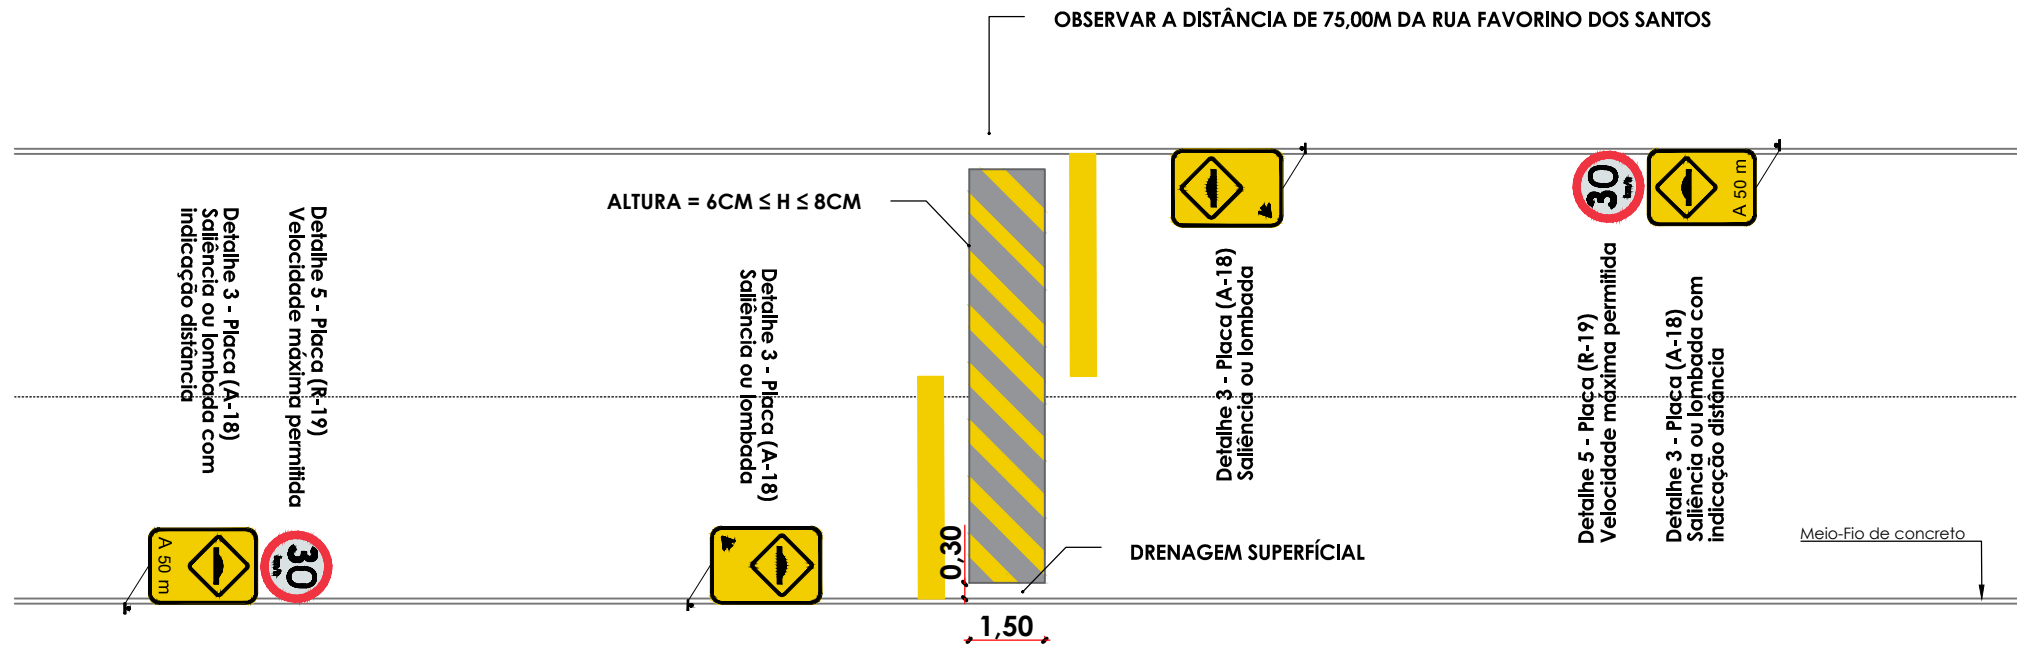


DETALHE 2 LOMBADA - RUA DR. ARLINDO DUARTE
Escala 1:150

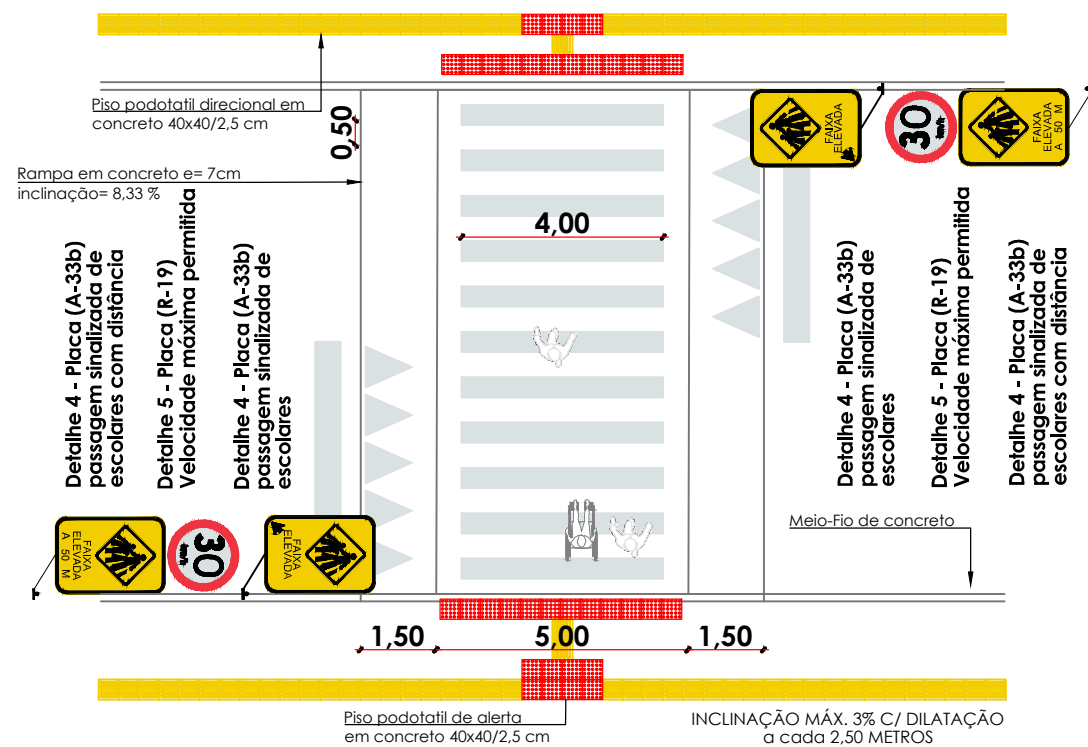


DETALHE 1 FAIXA ELEVADA - RUA DR. ARLINDO DUARTE
Escala 1:150


Detalhe 2 - Placa (R-1) parada obrigatória

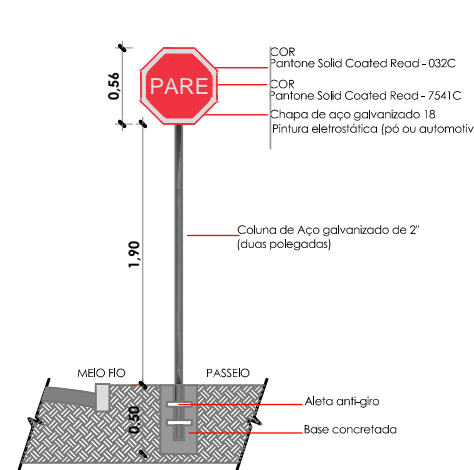


Detalhe 3 - Placa (A-18) lombada

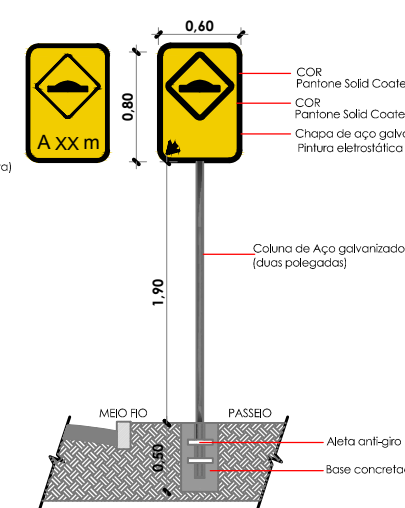


Detalhe 4 - Placa (A-33b) passagem sinalizada de escolares

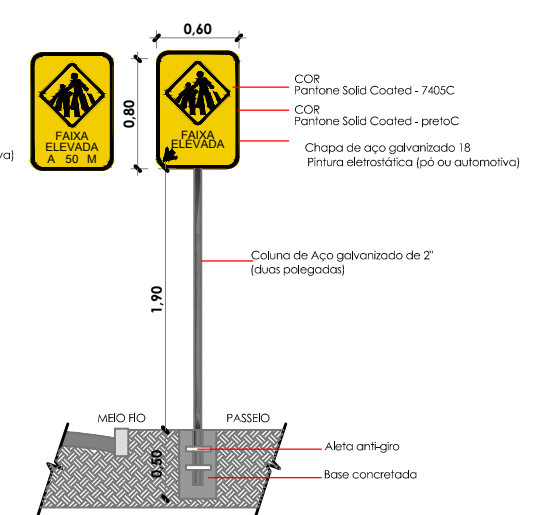

Detalhe 5 - Placa (R19) velocidade máxima permitida

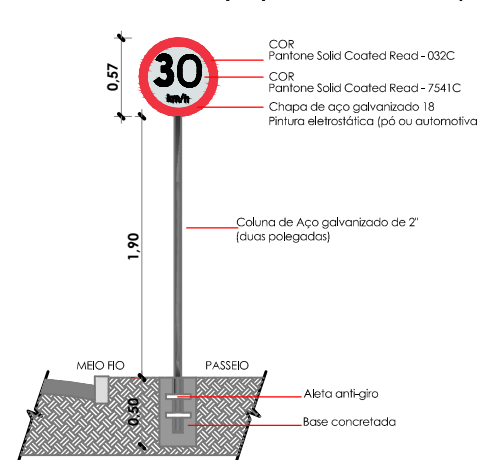

DESENHO: DELCIO MELO - CFT 0049636405-7D

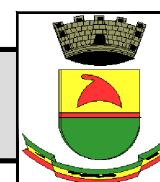

PREFEITURA MUNICIPAL DE CAÇAPAVA DO SUL

Rua XV de Novembro, 438, Caçapava do Sul /RS

Secretaria Municipal de Planejamento e Meio Ambiente

RESP. TÉCNICO:

PACÍFICO J. DE VARGAS
Arquiteto e Urbanista CAU/RS A12407-9

PREFEITO MUNICIPAL:

GIOVANI AMESTOY

PROJETO: **DRENAGEM URBANA**

ENDEREÇO: **RUA DR. ARLINDO DUARTE/RUA SILVA JARDIM**
BAIRRO: **BELA VISTA**

OBJETO: **DETALHES SINALIZAÇÃO**

PRANCHA

ESCALA: **Indicada**

OUTUBRO 2023

07/07