



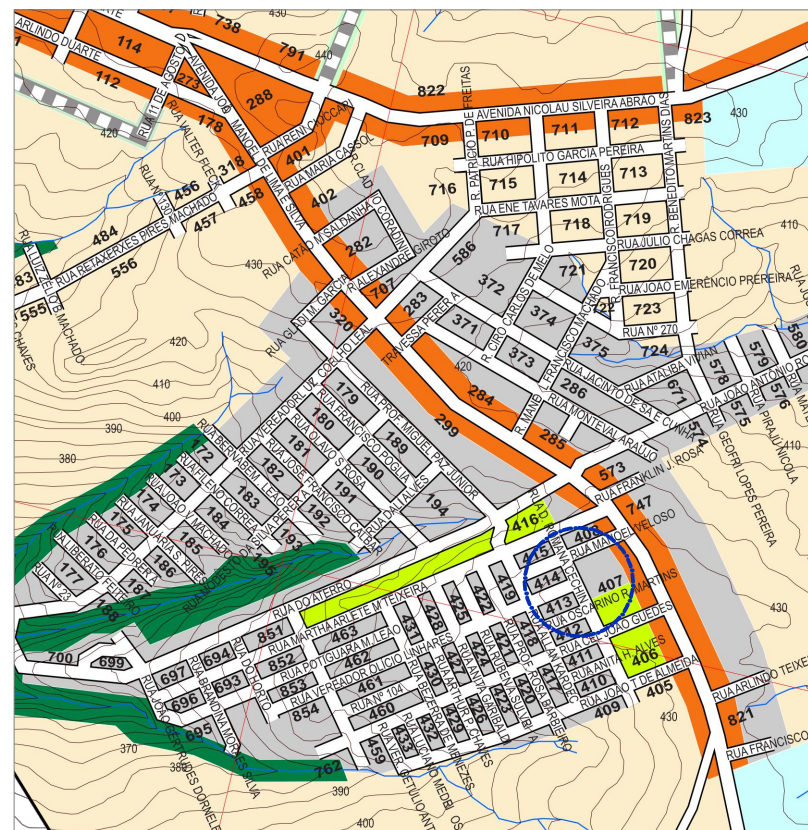

LOCALIZAÇÃO - RUA ROMANA CECHIN - PDDM
S/Escala

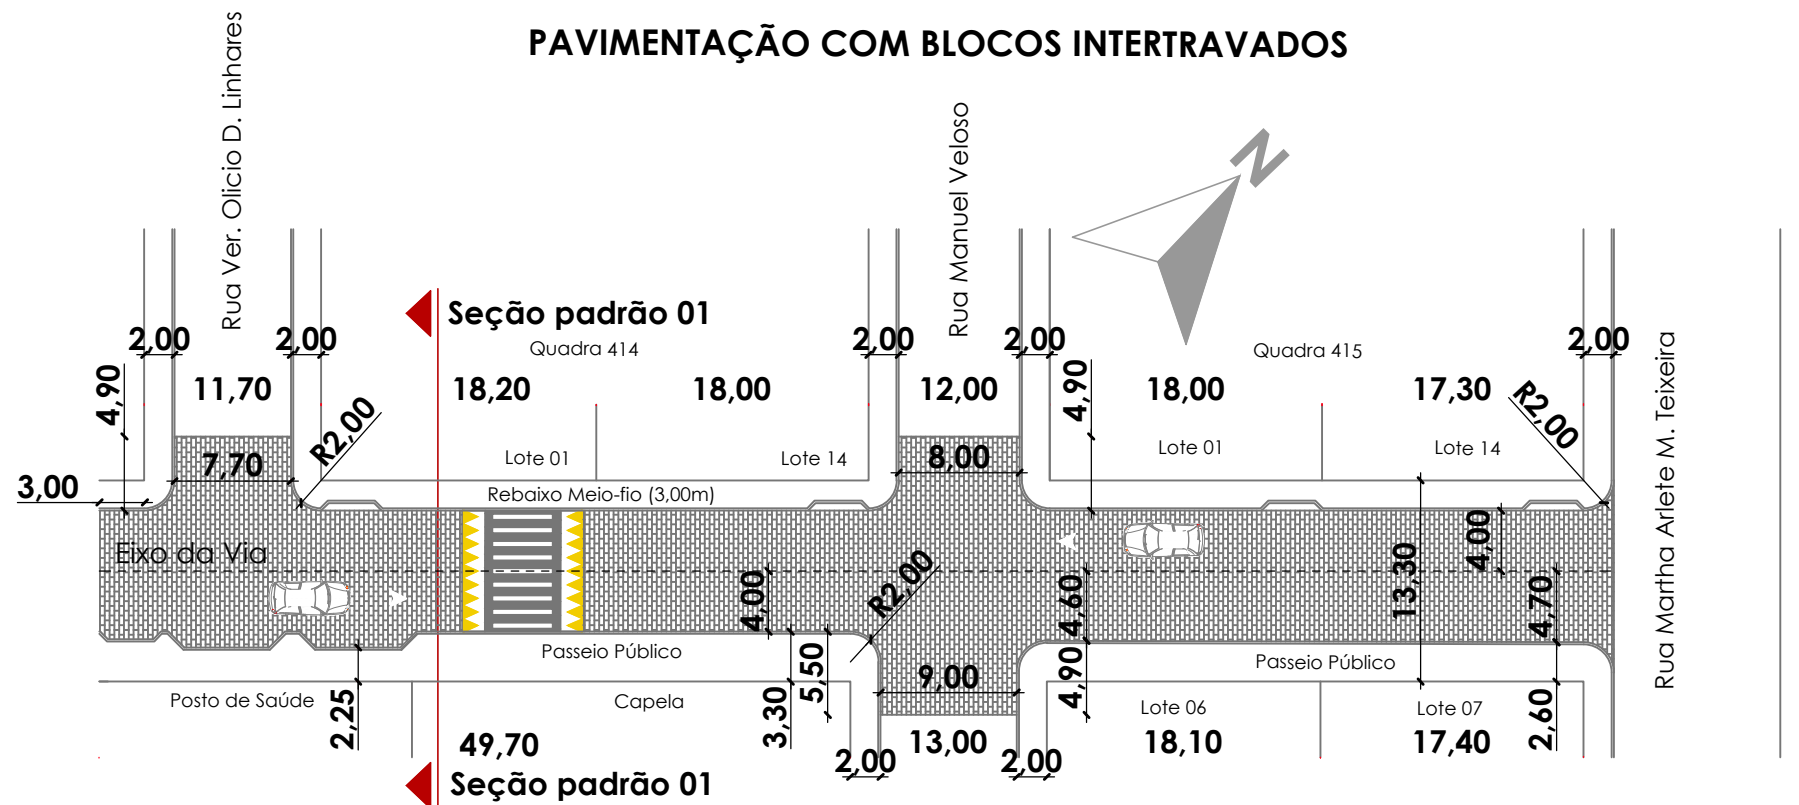


PLANTA BAIXA - PAVIMENTAÇÃO - RUA ROMANA CECHIN
Escala 1:500
a: 983,36 m2

Coordenadas geográficas
Rua Romana Cechin
V: Lat. 30°31'57.82"S
V: Long. 53°30'3.83"O



PLANTA DE LOCALIZAÇÃO - RUA ROMANA CECHIN
Escala 1:1000

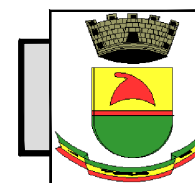

PREFEITURA MUNICIPAL DE CAÇAPAVA DO SUL
Rua XV de Novembro, 438, Caçapava do Sul /RS
Secretaria Municipal de Planejamento e Meio Ambiente

PROJETO: CALÇAMENTO - RUA ROMANA CECHIN
ENDEREÇO: RUA ROMANA CECHIN - BAIRRO PROMORAR

RESPONSÁVEL TÉCNICO:

MARCELO DE SOUZA SILVA
Engº Civil - CREA/RS 081.684-D

PREFEITO MUNICIPAL:

GIOVANI AMESTOV


PROJETO: SMPMA - JUNHO de 2023

OBJETO: PLANTA BAIXA E LOCALIZAÇÃO


ESCALA: indicadas

DESENHO: DELCIO TRINDADE MELO
TÉC. EDF- CFT/RS 0049636405-7-D


PRANCHA
01/05

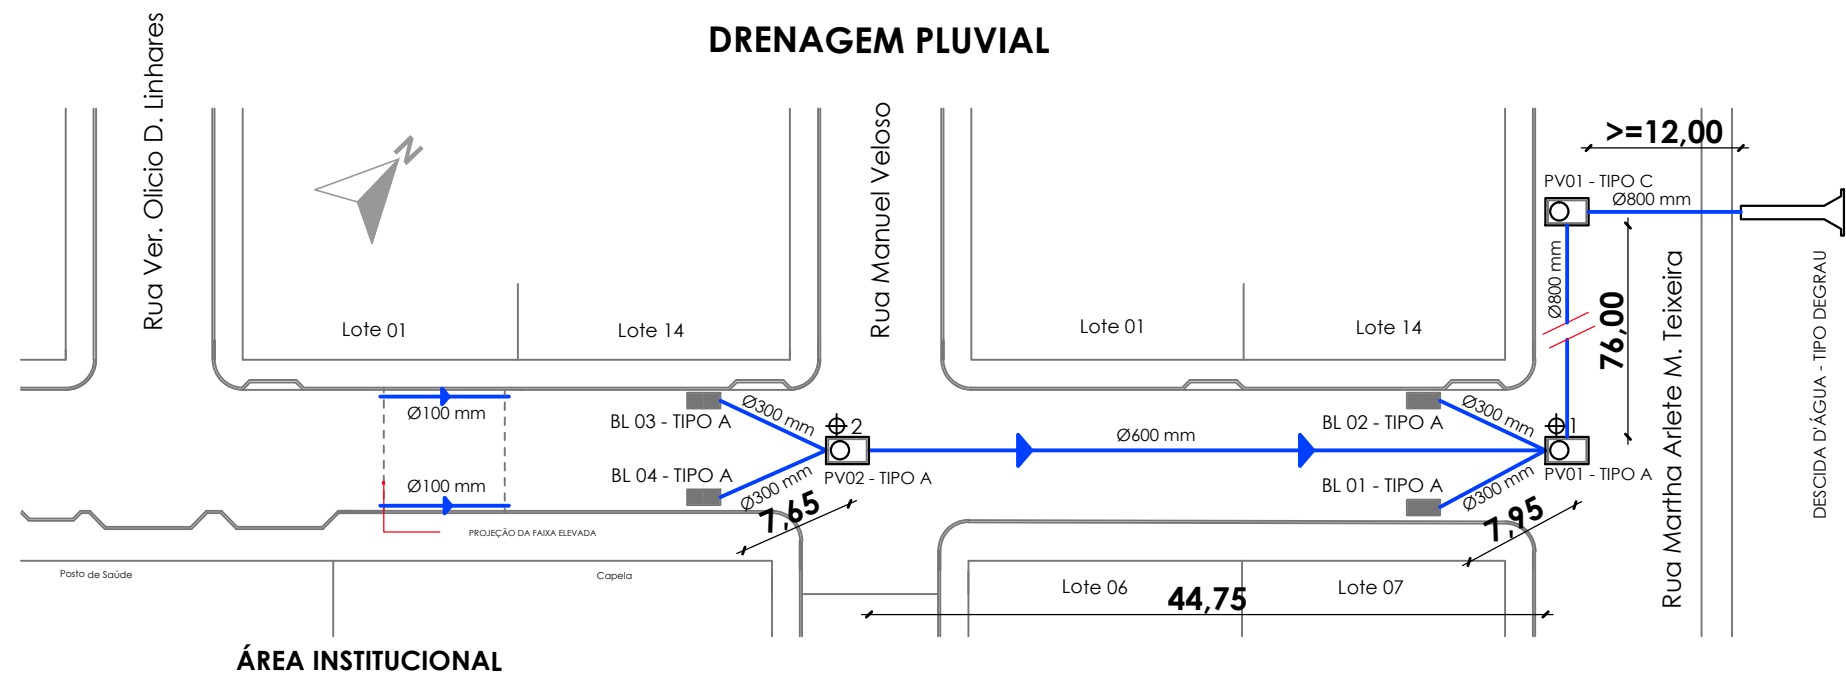

PLANTA BAIXA - DRENAGEM PLUVIAL - RUA ROMANA CECHIN
Escala 1:500

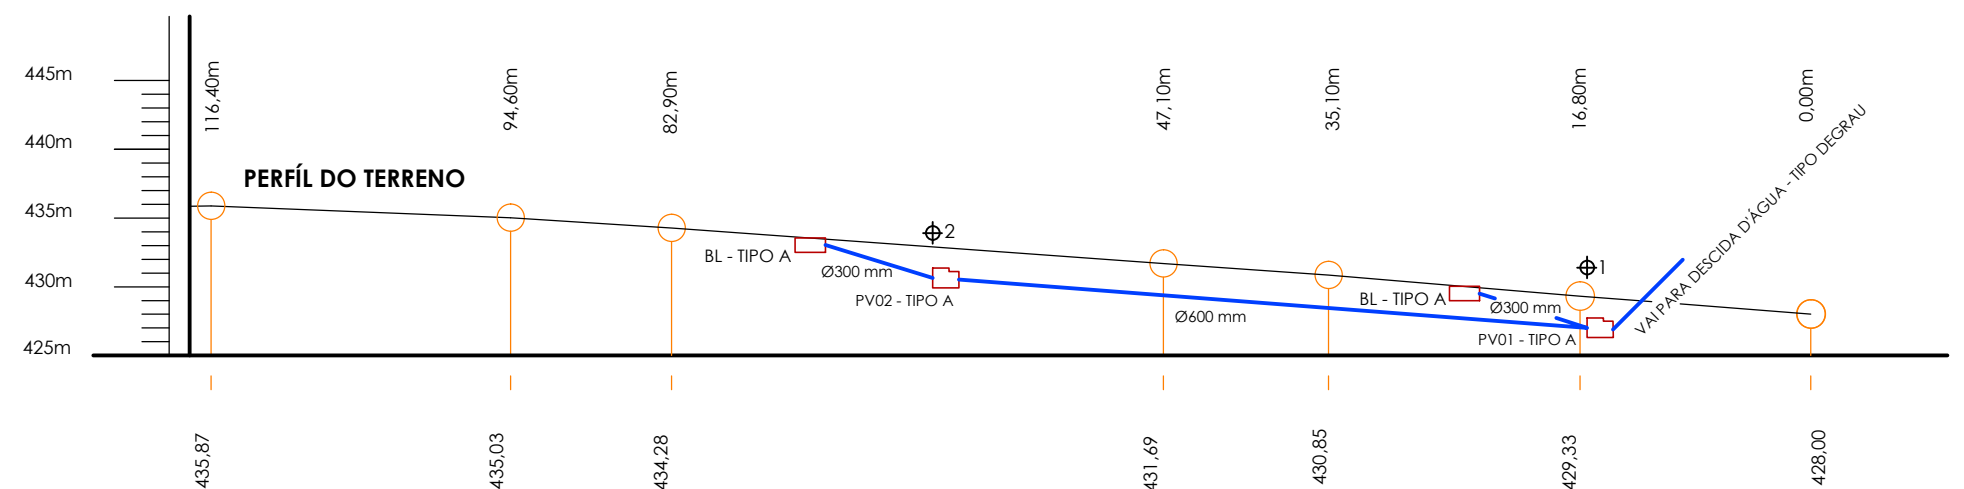

PERFIL LONGITUDINAL - RUA ROMANA CECHIN
Escala 1:500

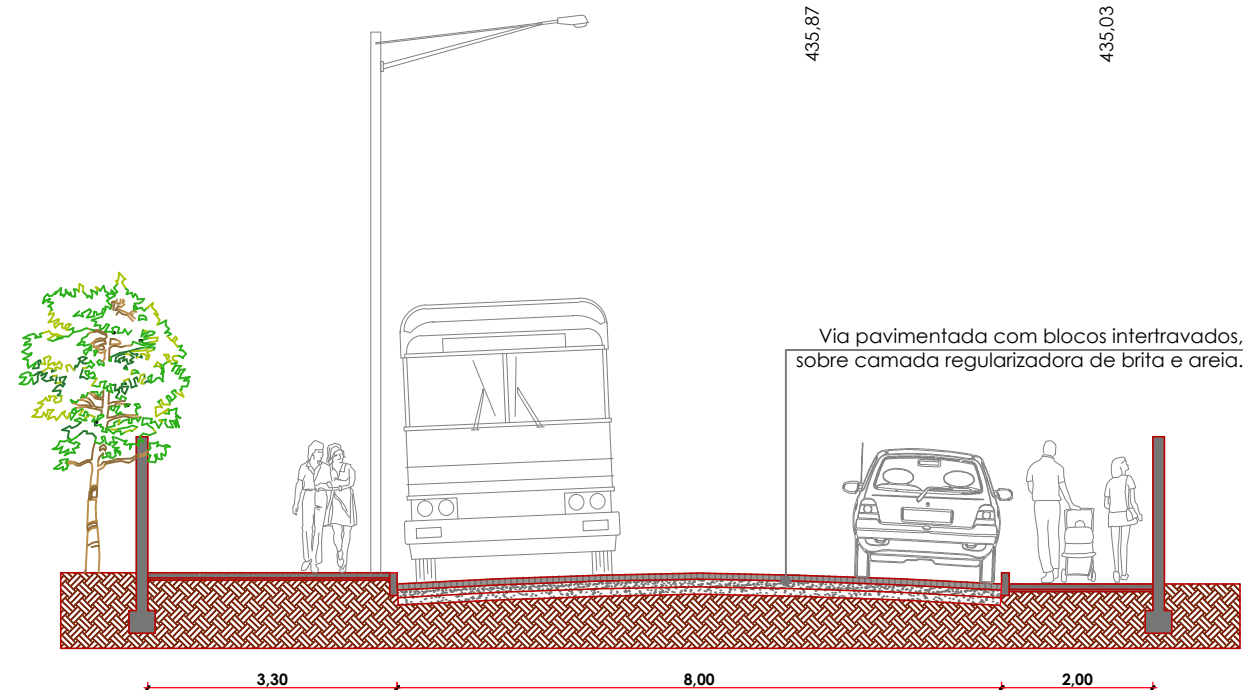

CORTE A'A DE SEÇÃO - RUA ROMANA CECHIN
Escala 1:100



PREFEITURA MUNICIPAL DE CAÇAPAVA DO SUL
Rua XV de Novembro, 438, Caçapava do Sul /RS
Secretaria Municipal de Planejamento e Meio Ambiente

PROJETO: CALÇAMENTO - RUA ROMANA CECHIN
ENDEREÇO: RUA ROMANA CECHIN - BAIRRO PROMORAR

RESPONSÁVEL TÉCNICO:

MARCELO DE SOUZA SILVA
Engº Civil - CREA/RS 081.684-D
PREFEITO MUNICIPAL:

Giovani Amestoy

PROJETO: SMPMA - JUNHO de 2023

OBJETO: PERFIL, DRENAGEM E CORTE

ESCALA: indicadas

DESENHO: DELCIO TRINDADE MELO
TÉC. EDF- CFT/RS 0049636405-7-D

PRANCHA
02/05

ALA DE REDE



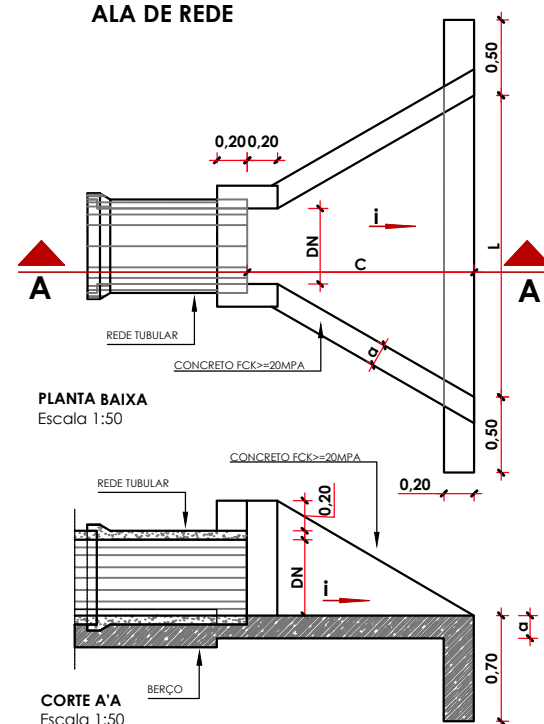



TABELA DE DIMENSIONAMENTO				
ALA DE REDE TUBULAR	DIMENSIONAMENTO			
DN (mm)	C (cm)	L (cm)	a (cm)	
500	150	200	15	
600	150	210	15	
700	150	220	15	
800	150	230	15	
900	150	240	15	
1000	150	250	15	
1100	200	320	15	
1200	200	330	15	
1300	200	340	20	
1500	200	360	20	

Legenda:
 DN = Diâmetro nominal da rede tubular;
 C = Comprimento da ala;
 L = Largura maior da ala;
 a = Espessura das paredes.


CAIXA DE PASSAGEM

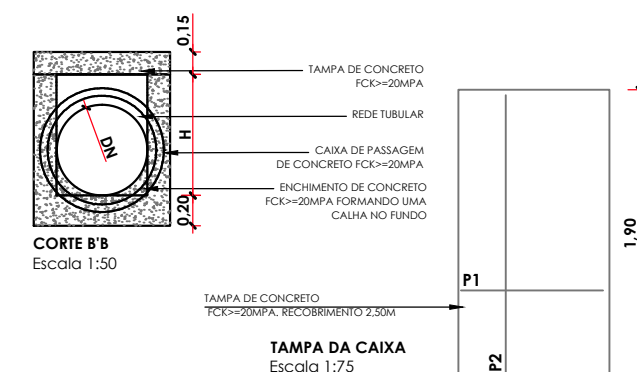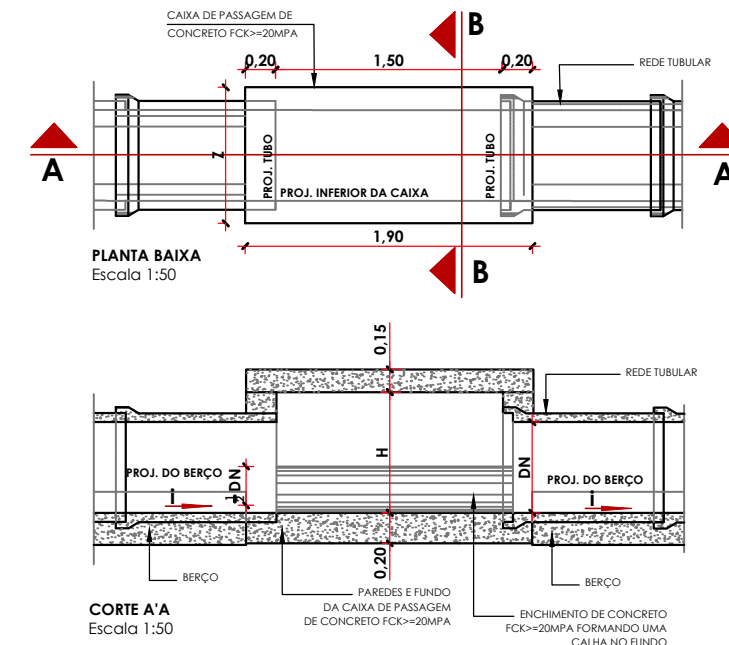


BOCA DE LOBO - TIPO A

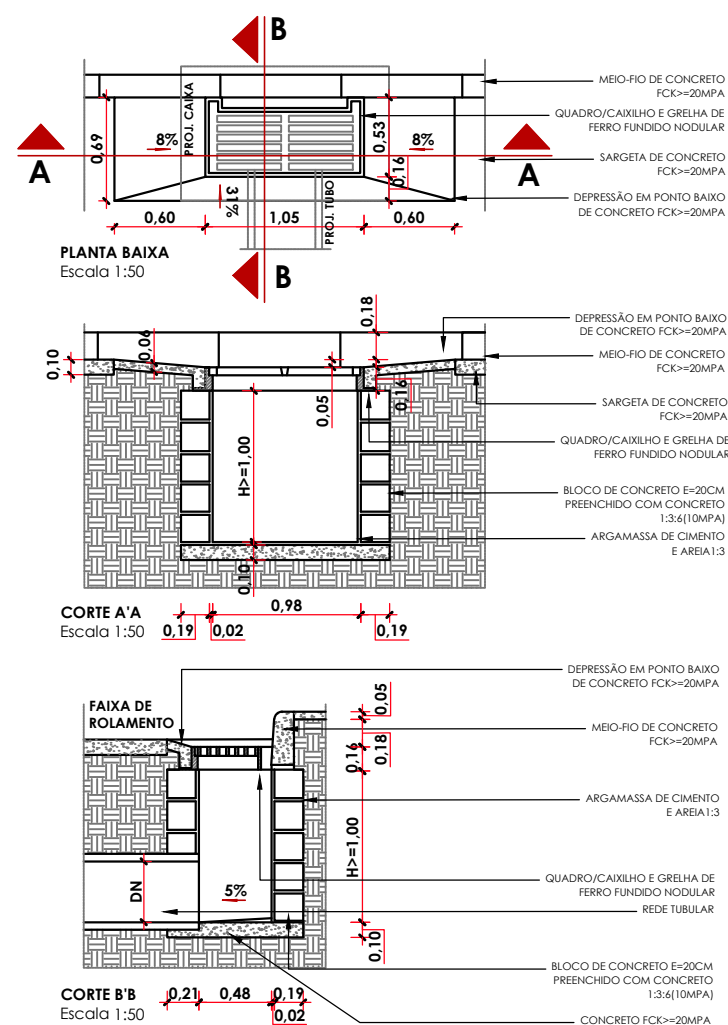

DETALHE 01

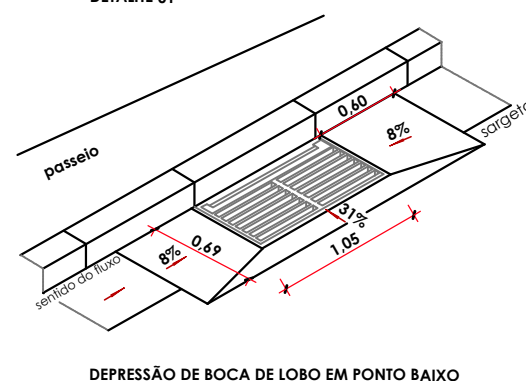

DEPRESSÃO DE BOCA DE LOBO EM PONTO BAIXO

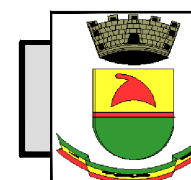

PREFEITURA MUNICIPAL DE CAÇAPAVA DO SUL

Rua XV de Novembro, 438, Caçapava do Sul /RS

Secretaria Municipal de Planejamento e Meio Ambiente

PROJETO: CALÇAMENTO - RUA ROMANA CECHIN
 ENDEREÇO: RUA ROMANA CECHIN - BAIRRO PROMORAR

RESPONSÁVEL TÉCNICO:

MARCELO DE SOUZA SILVA
 Engº Civil - CREA/RS 081.684-D

PREFEITO MUNICIPAL:

Giovani Amestoy

PROJETO: SMPMA - JUNHO de 2023


OBJETO: DETALHES DRENAGEM

ESCALA: indicadas


DESENHO: DELCIO TRINDADE MELO
 TÊC. EDF- CFT/RS 0049636405-7-D

PRANCHA
 03/05



DESCIDA D'ÁGUA TIPO DEGRAU

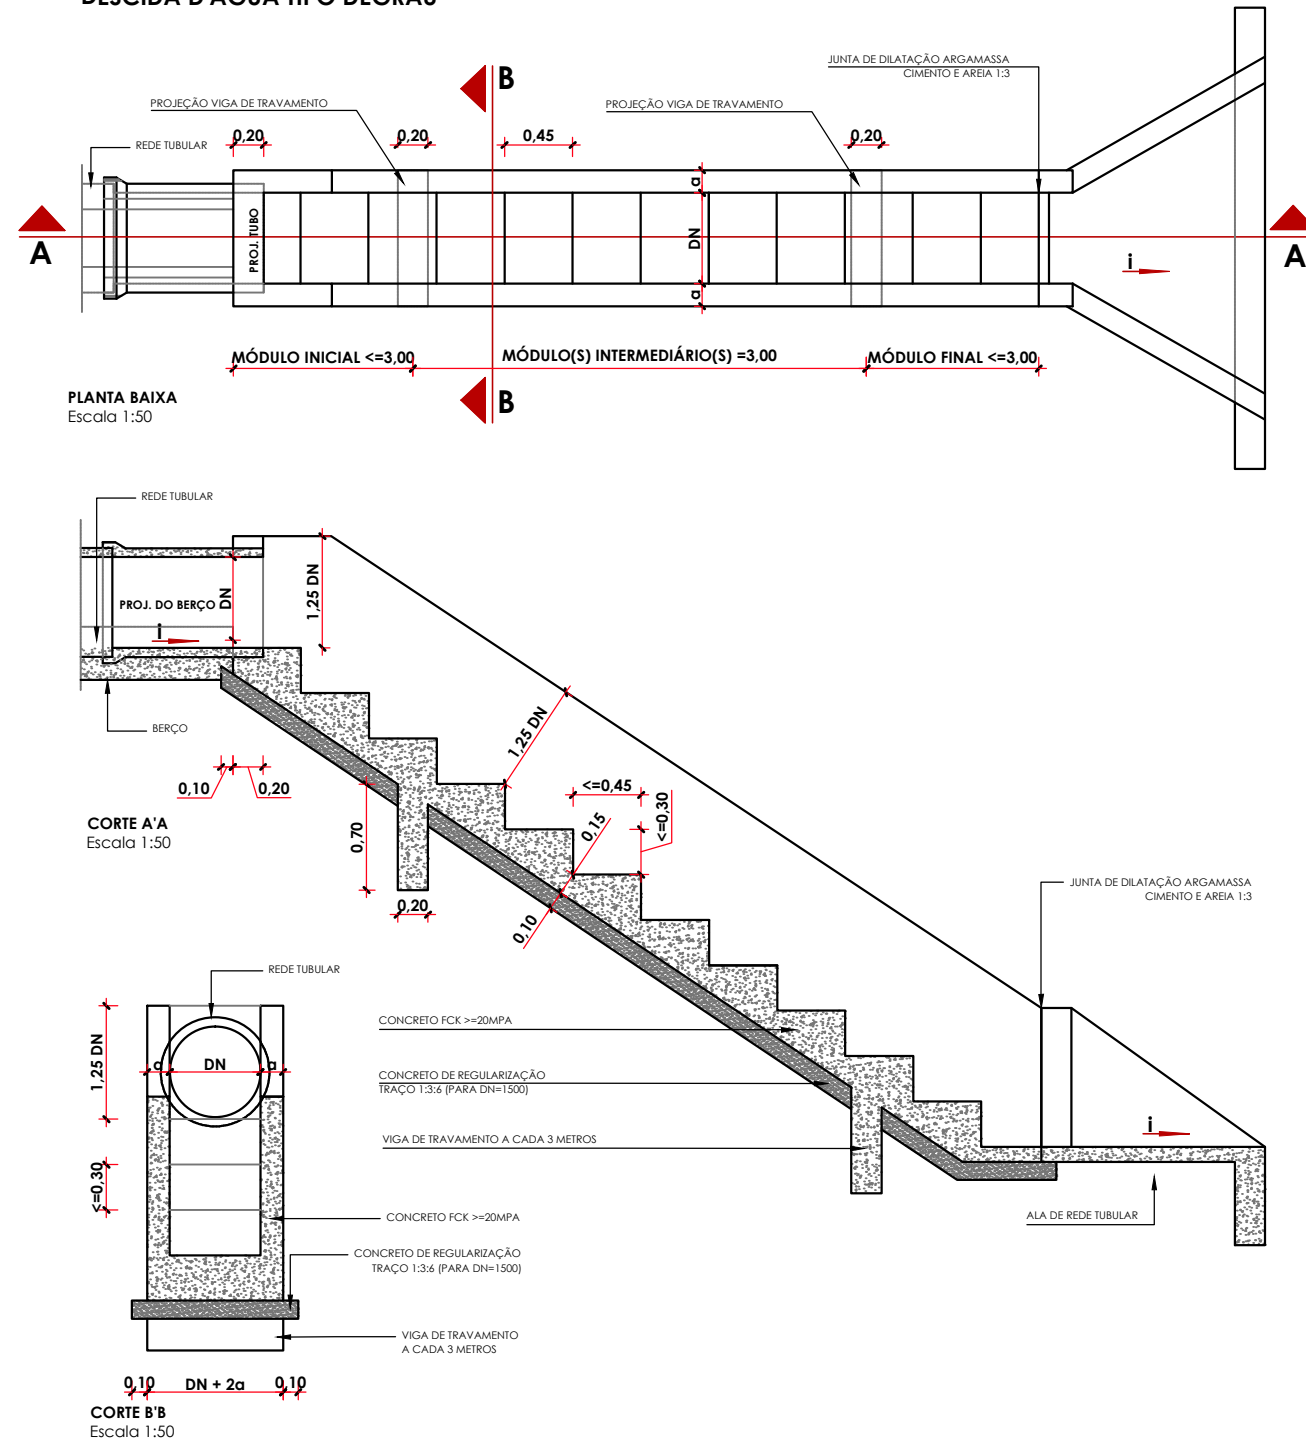

POÇO DE VISITA - TIPO A

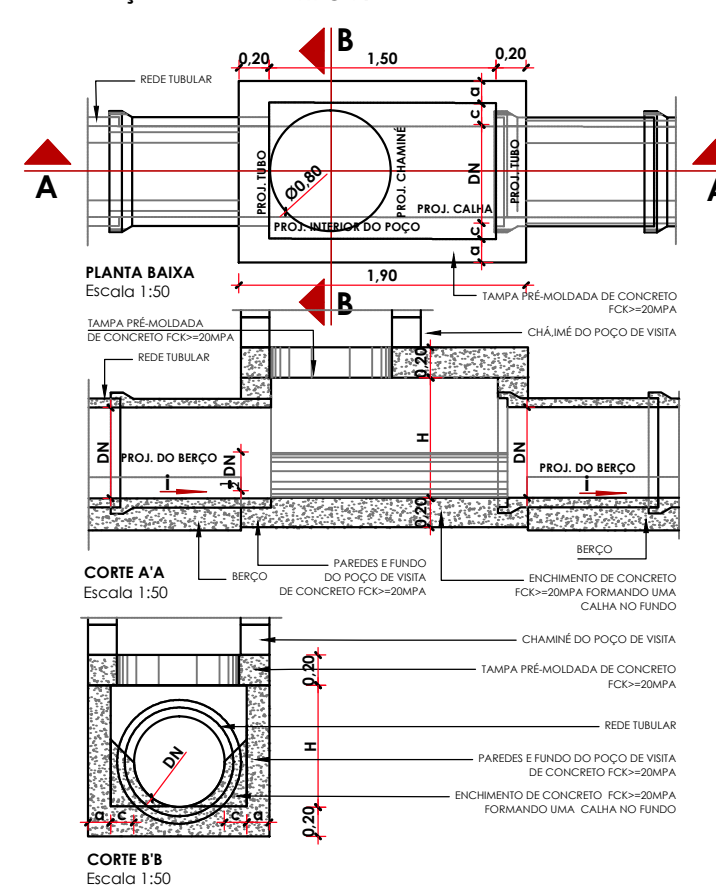

POÇO DE VISITA - TIPO C

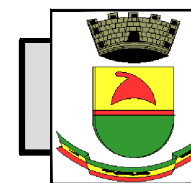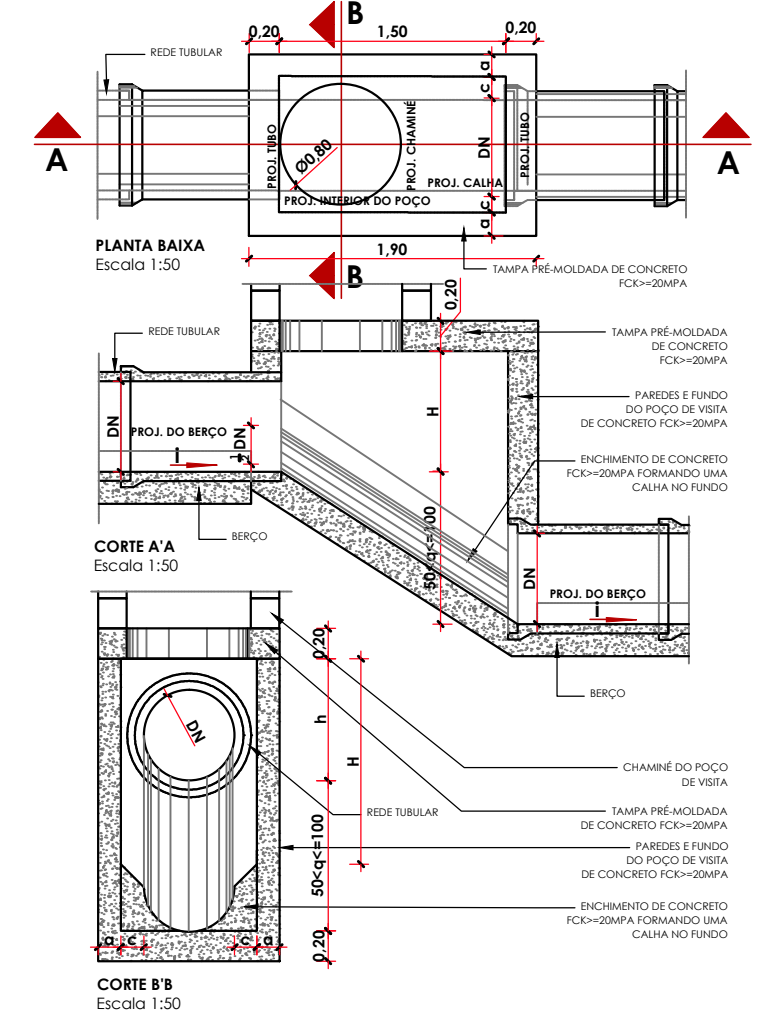

PREFEITURA MUNICIPAL DE CAÇAPAVA DO SUL

Rua XV de Novembro, 438, Caçapava do Sul /RS

Secretaria Municipal de Planejamento e Meio Ambiente

PROJETO: CALÇAMENTO - RUA ROMANA CECHIN
ENDEREÇO: RUA ROMANA CECHIN - BAIRRO PROMORAR

RESPONSÁVEL TÉCNICO:

MARCELO DE SOUZA SILVA
Engº Civil - CREA/RS 081.684-D

PREFEITO MUNICIPAL:

Giovani Amestoy

PROJETO: SMPMA - JUNHO de 2023


OBJETO: DETALHES DRENAGEM

ESCALA: indicadas

DESENHO: DELCIO TRINDADE MELO
TÉC. EDF- CFT/RS 0049636405-7-D


PRANCHA
04/05

PAVIMENTAÇÃO PASSEIOS

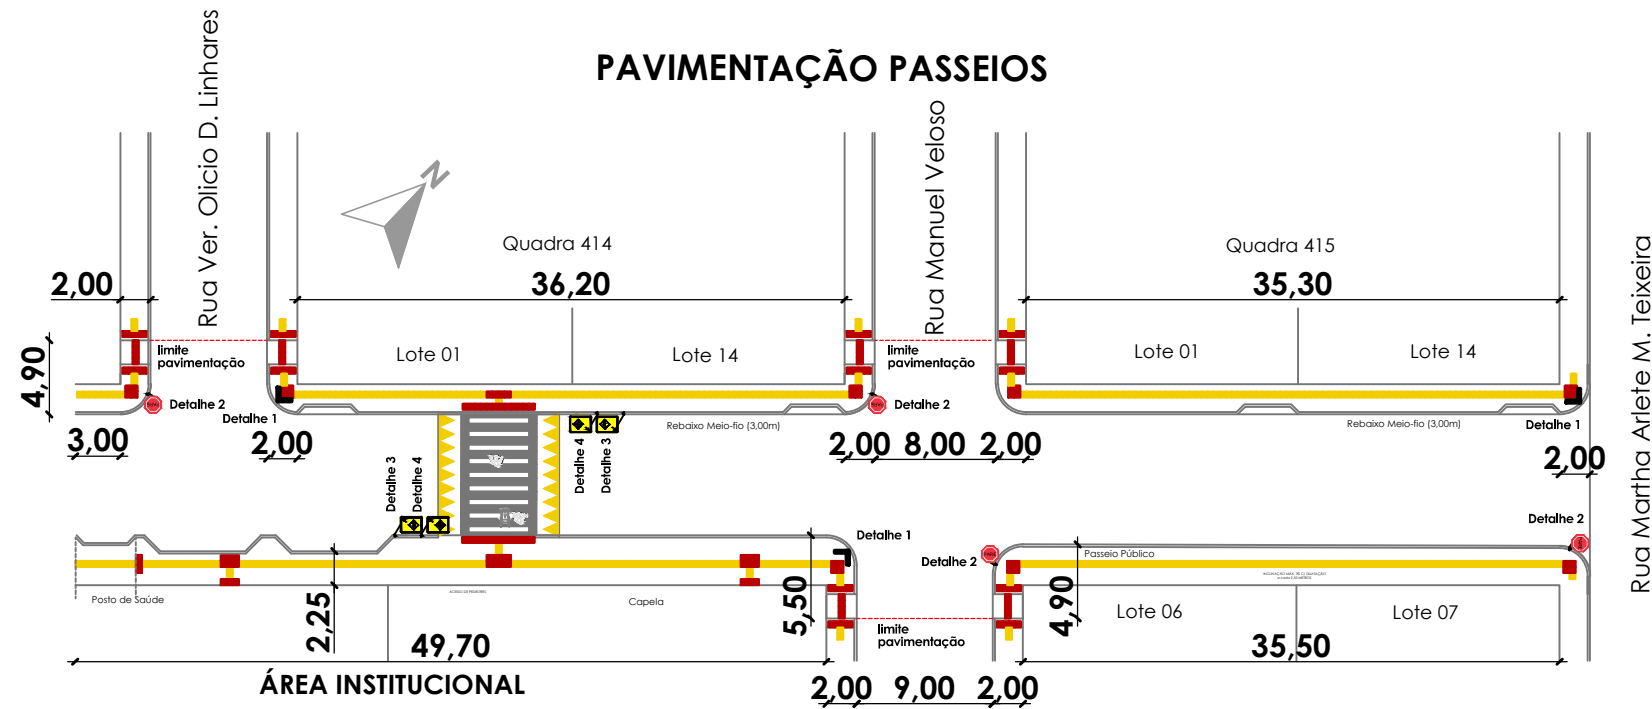


PLANTA BAIXA - PASSEIO PÚBLICO - RUA ROMANA CECHIN
Escala 1:500


Detalhe 1 - Placa de esquina

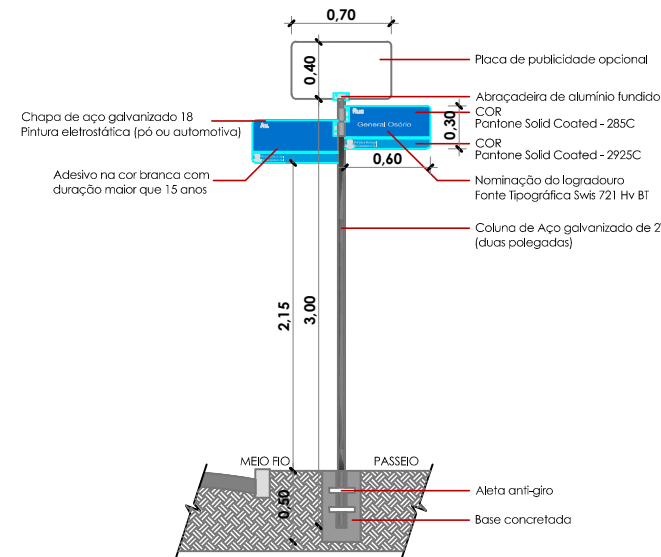



Detalhe 2 - Placa (R-1) parada obrigatória

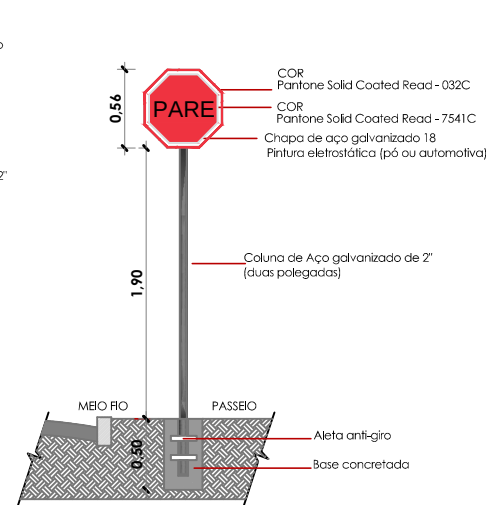


Detalhe 3 - Placa (A-18) lombada

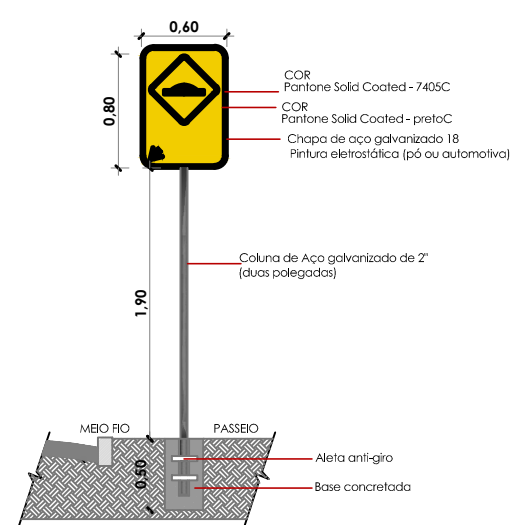

Detalhe 4 - Placa (A-33b) passagem sinalizada de pedestres

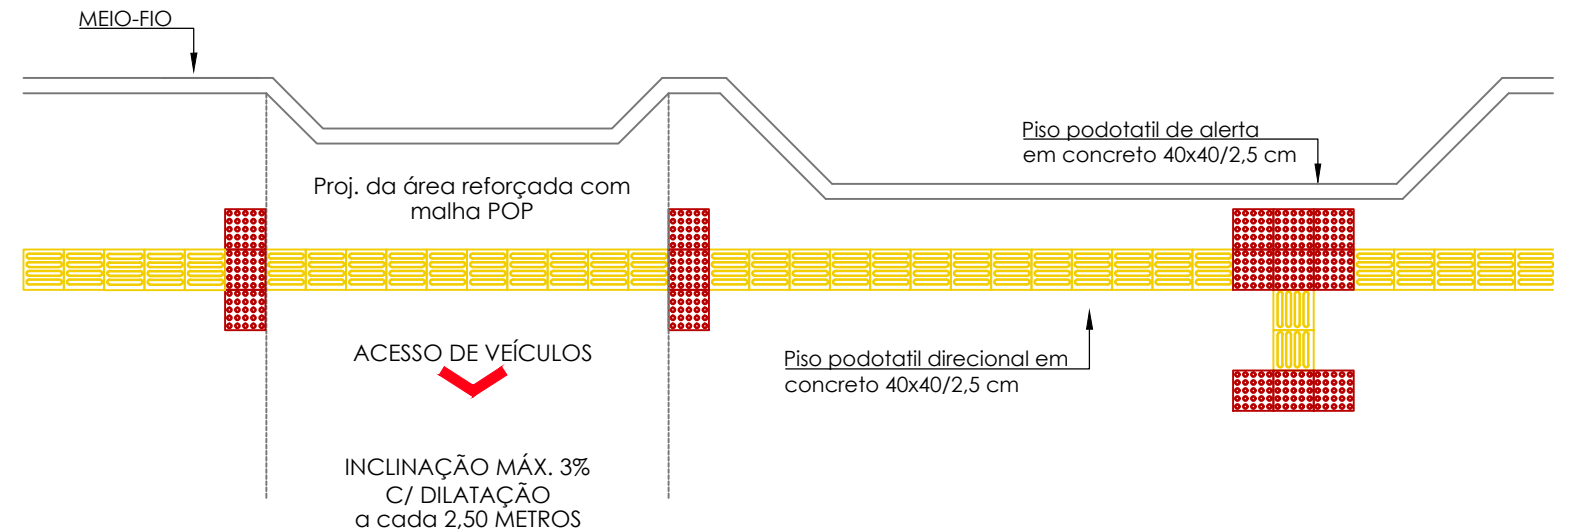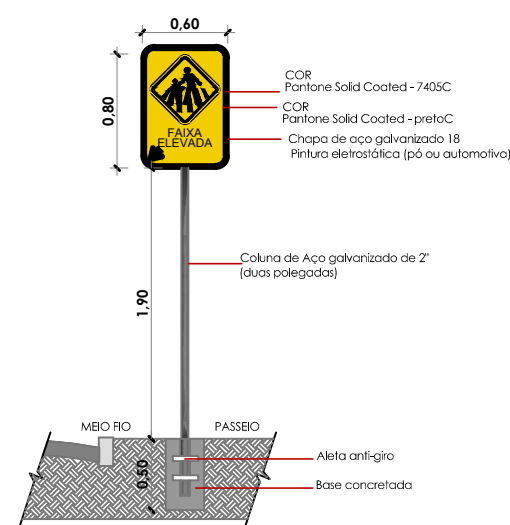

DETALHE 5 - ACESSO AO POSTO DE SAÚDE - RUA ROMANA CECHIN
Escala 1:75

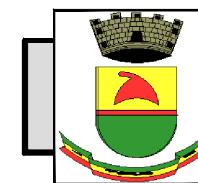

PREFEITURA MUNICIPAL DE CAÇAPAVA DO SUL

Rua XV de Novembro, 438, Caçapava do Sul /RS

Secretaria Municipal de Planejamento e Meio Ambiente

PROJETO: CALÇAMENTO - RUA ROMANA CECHIN
ENDEREÇO: RUA ROMANA CECHIN - BAIRRO PROMORAR

RESPONSÁVEL TÉCNICO:

MARCELO DE SOUZA SILVA
Engº Civil - CREA/RS 081.684-D

PREFEITO MUNICIPAL:

Giovani Amestoy

PROJETO: SMPMA - JUNHO de 2023


OBJETO: DETALHES SINALIZAÇÃO E PISO TÁTIL

ESCALA: indicadas

DESENHO: DELCIO TRINDADE MELO
TÉC. EDF- CFT/RS 0049636405-7-D


PRANCHA
05/05

Detalhe 1 - Placa de esquina

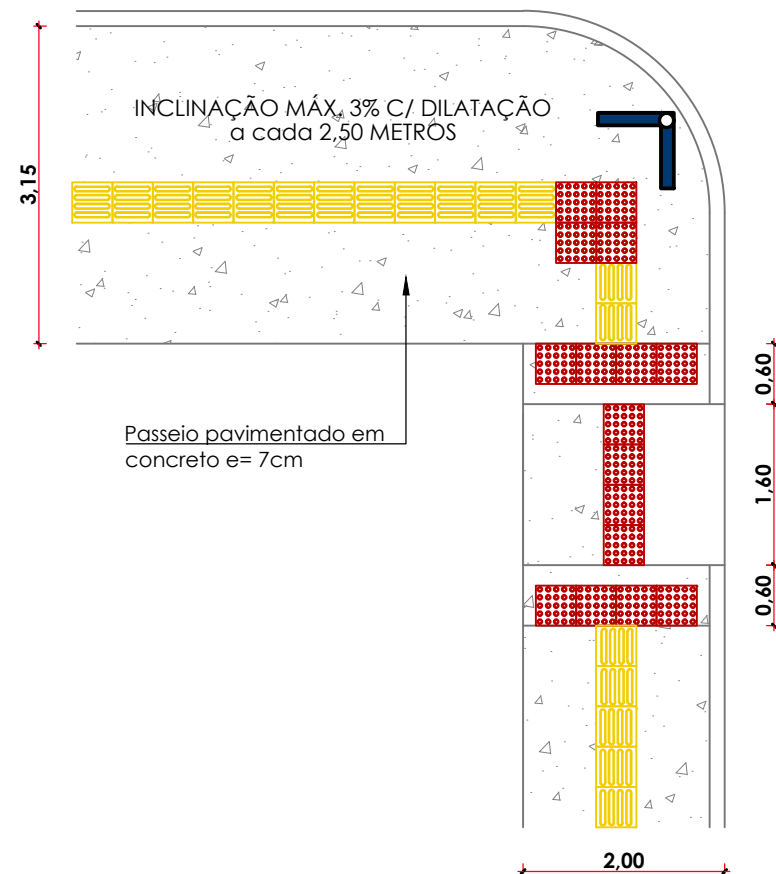


DETALHE 06 - RUA ROMANA CECHIN
Escala 1:75


Detalhe 2 - Placa (R-1) Parada obrigatória

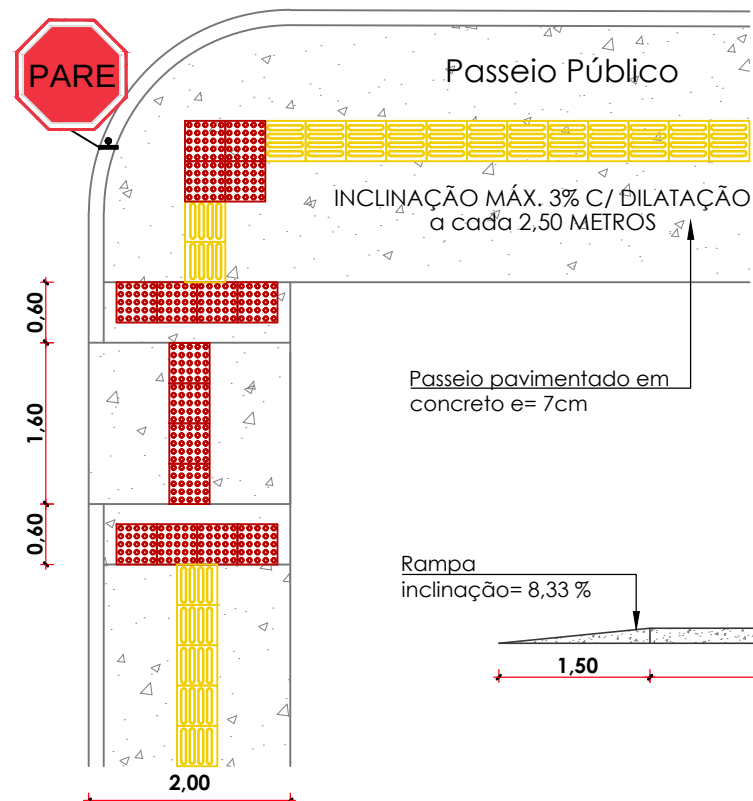


DETALHE 07 - RUA ROMANA CECHIN
Escala 1:75

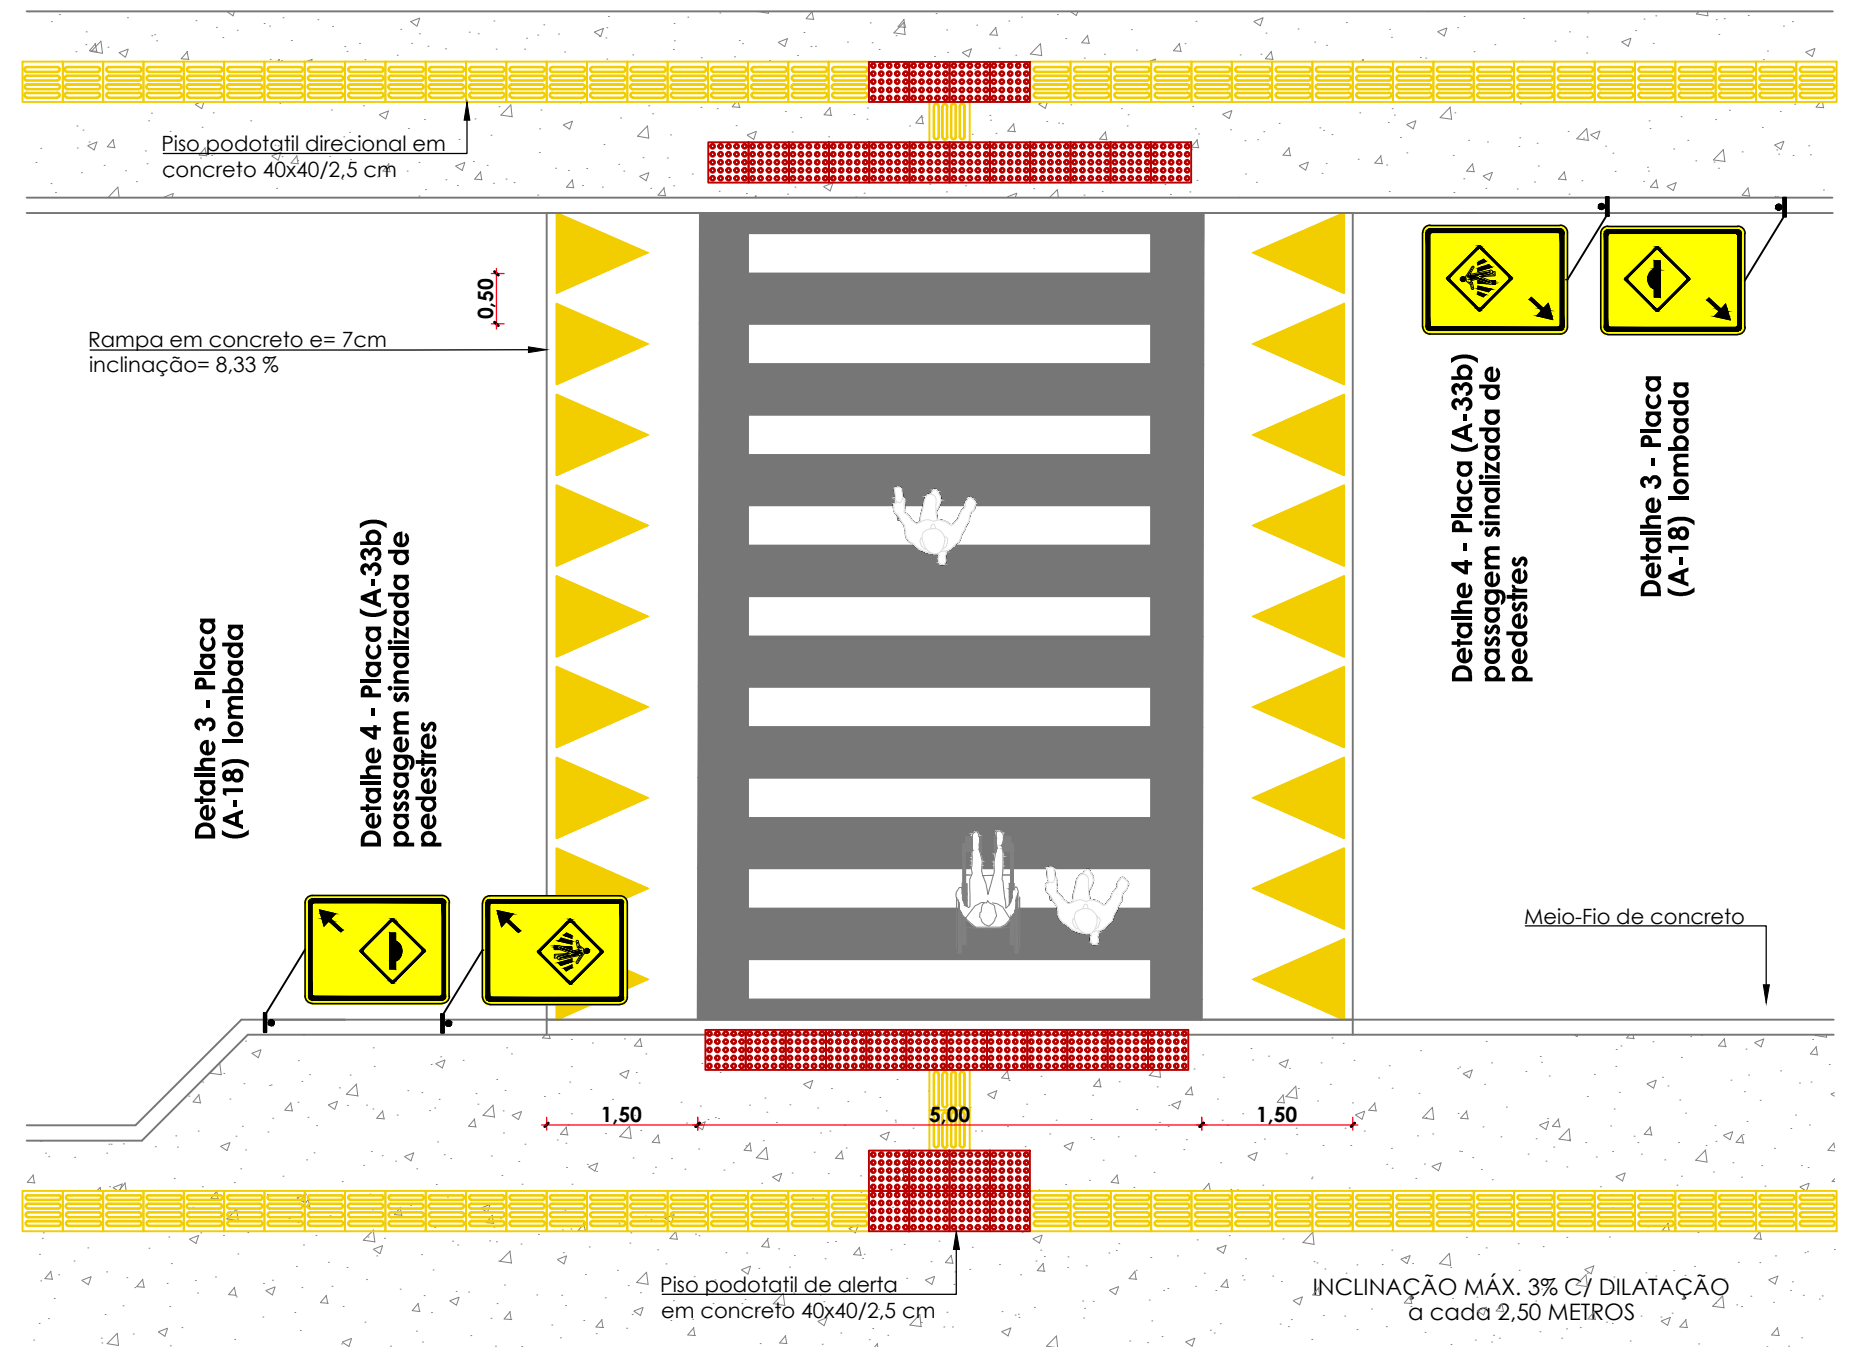

DETALHE 8 FAIXA ELEVADA - RUA ROMANA CECHIN
Escala 1:75

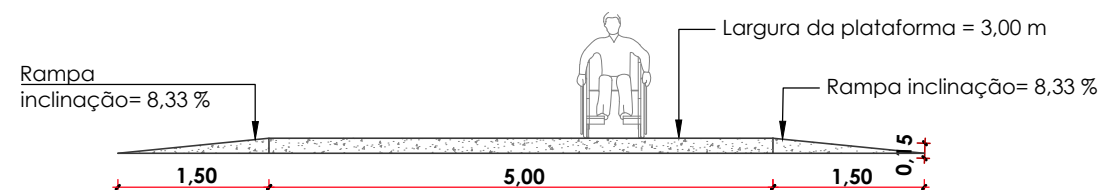

DETALHE 09 - RUA ROMANA CECHIN
Escala 1:75

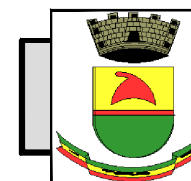

PREFEITURA MUNICIPAL DE CAÇAPAVA DO SUL

Rua XV de Novembro, 438, Caçapava do Sul /RS

Secretaria Municipal de Planejamento e Meio Ambiente

PROJETO: CALÇAMENTO - RUA ROMANA CECHIN
ENDEREÇO: RUA ROMANA CECHIN - BAIRRO PROMORAR

RESPONSÁVEL TÉCNICO:

MARCELO DE SOUZA SILVA
Engº Civil - CREA/RS 081.684-D

PREFEITO MUNICIPAL:

Giovani Amestoy

PROJETO: SMPMA - JUNHO de 2023

OBJETO: DETALHES SINALIZAÇÃO E PISO TÁTIL

ESCALA: indicadas

DESENHO: DELCIO TRINDADE MELO
TÉC. EDF- CFT/RS 0049636405-7-D

PRANCHA
05b/05