

PAVIMENTAÇÃO COM PARALELEPÍEDOS

RUA BALTAZAR DE BEM E CANTO


Quadra 82

Coordenadas geográficas
Rua Tomé Medeiros
V: Lat. 30°30'37.06"S
V: Long. 53°28'53.51"O

RUA TOMÉ MEDEIROS

Quadra 74

PLANTA LOCALIZAÇÃO - RUA TOMÉ MEDEIROS
Escala 1:500

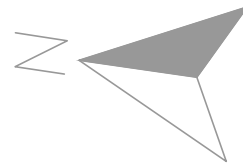

RUA BALTAZAR DE BEM E CANTO

Quadra 74

RUA LINO AZAMBUJA

Quadra 73

PLANTA LOCALIZAÇÃO - RUA LINO AZAMBUJA
Escala 1:500

RUA BALTAZAR DE BEM E CANTO

Coordenadas geográficas
Rua Pinheiro Machado
V: Lat. 30°30'35.25"S
V: Long. 53°29'0.45"O

Quadra 73

RUA PINHEIRO MACHADO

Quadra 65

PLANTA BAIXA LOCALIZAÇÃO - RUA PINHEIRO MACHADO
Escala 1:500

RUA BARÃO DE CAÇAPAVA


RUA BARÃO DE CAÇAPAVA

RUA BARÃO DE CAÇAPAVA


LOCALIZAÇÃO DE CAÇAPAVA DO SUL NO RIO GRANDE DO SUL



LOCALIZAÇÃO - PDDM ESTRUTURA VIÁRIA (Vias complementares)

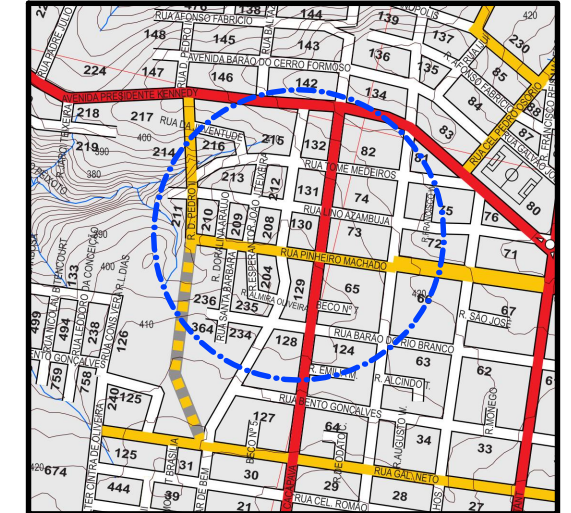

DESENHO: DELCIO MELO - CFT 0049636405-7D

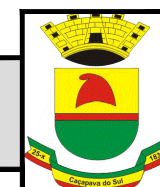

PREFEITURA MUNICIPAL DE CAÇAPAVA DO SUL

Rua XV de Novembro, 438, Caçapava do Sul /RS

Secretaria Municipal de Planejamento e Meio Ambiente

RESP. TÉCNICO:

FERNANDO CESAR NUBIAS PEREIRA
ARQUITETO E URBANISTA - CAU/RS A 228673-4

PREFEITO MUNICIPAL:

GIOVANI AMESTOY

PROJETO: PAVIMENTAÇÃO URBANA

ENDEREÇO: RUAS TOMÉ MEDEIROS, LINO AZAMBUJA E PINHEIRO MACHADO

BAIRRO: CENTRO


OBJETO: LOCALIZAÇÃO

ESCALA: Indicada

JUNHO 2024


PRANCHA

01/02

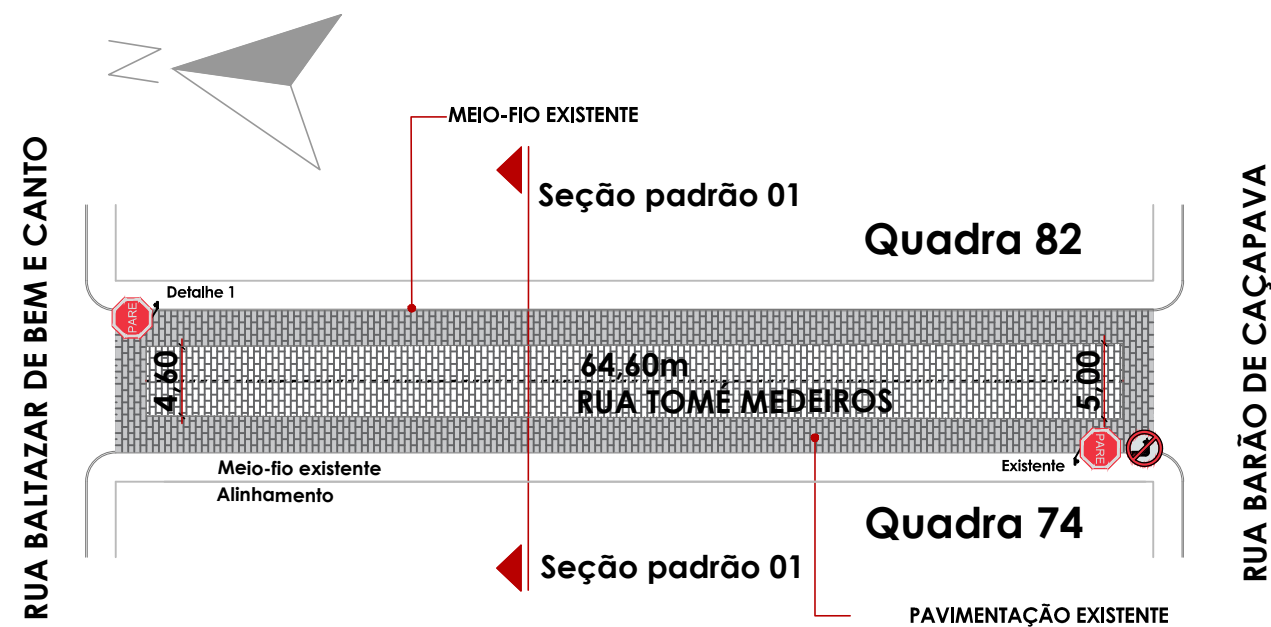


PLANTA BAIXA - PAVIMENTAÇÃO
RUA TOMÉ MEDEIROS
Escala 1:500
a= 310,00m2

CONVENÇÕES:	
Pavimentação existente	
Pavimentação	
Poste	
Arborização	
Rebaixo Meio-fio	

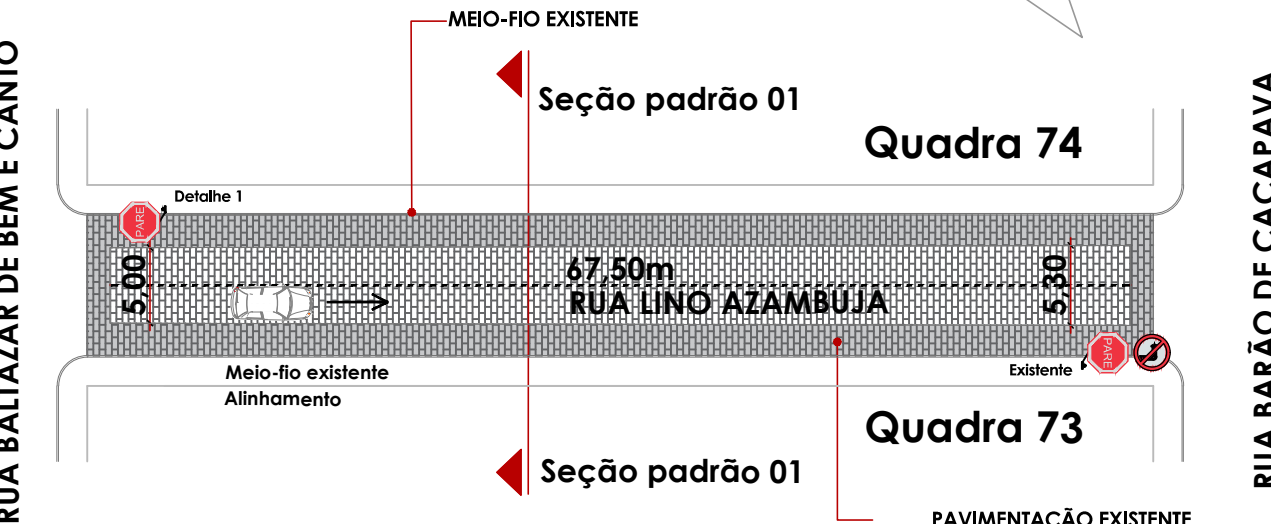


PLANTA BAIXA - PAVIMENTAÇÃO
RUA LINO AZAMBUJA
Escala 1:500
a= 348,00m2


CONVENÇÕES:	
Perfil do Terreno	
Perfil Greide Projetado	
Aterro	
Desaterro	

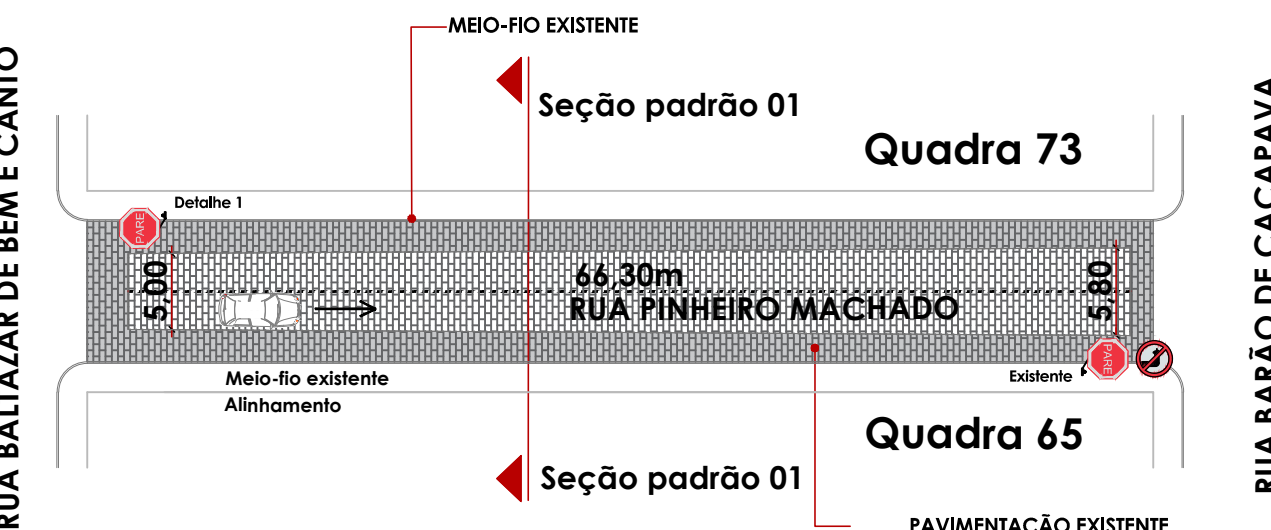


PLANTA BAIXA - PAVIMENTAÇÃO
RUA PINHEIRO MACHADO
Escala 1:500
a= 358,00m2

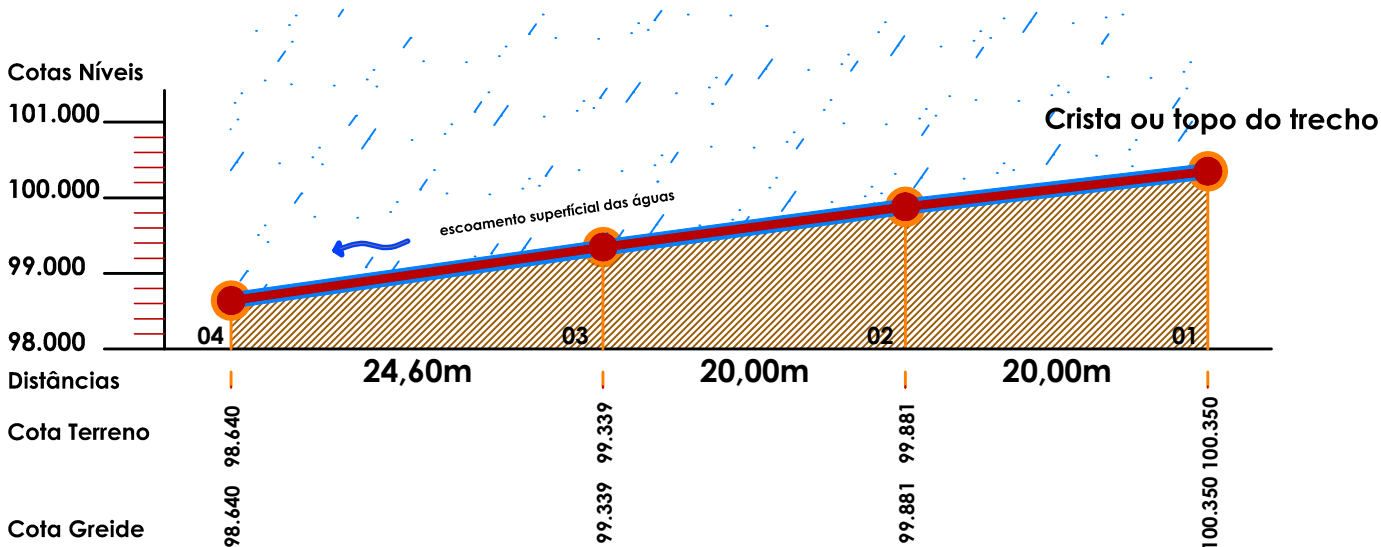


PERFIL LONGITUDINAL - RUA TOMÉ MEDEIROS
Escala 1:500 - HORIZONTAL E 1:100 - VERTICAL

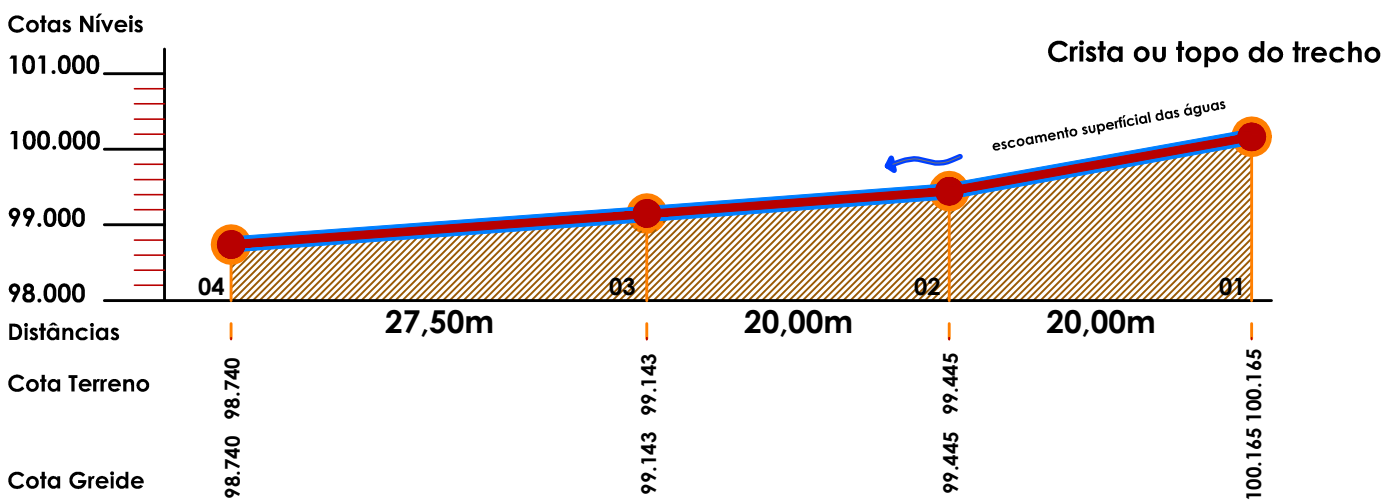


PERFIL LONGITUDINAL - RUA LINO AZAMBUJA
Escala 1:500 - HORIZONTAL E 1:100 - VERTICAL

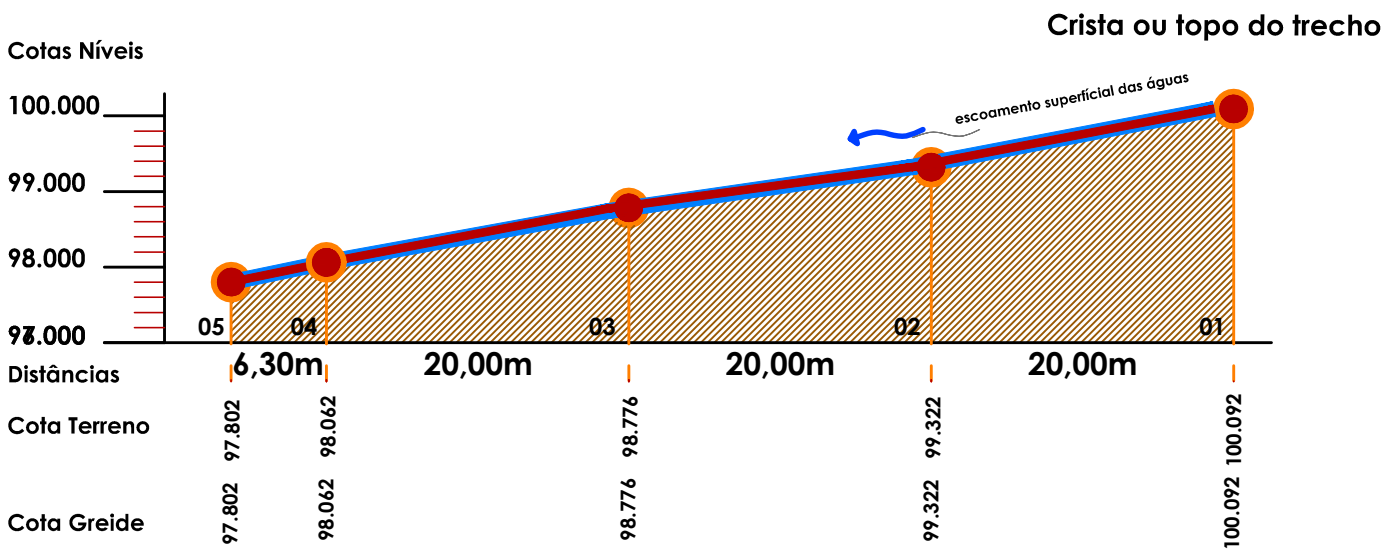


PERFIL LONGITUDINAL - RUA LINO AZAMBUJA
Escala 1:500 - HORIZONTAL E 1:100 - VERTICAL

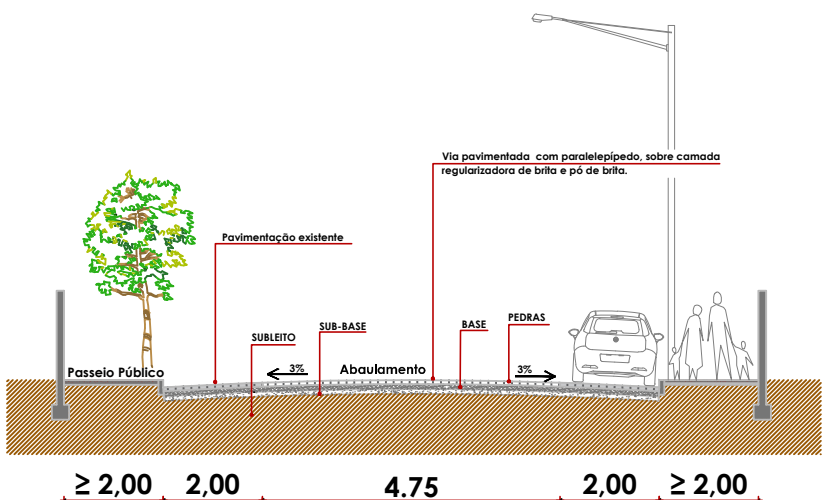

CORTE A'A DE SEÇÃO PADRÃO 01
RUA TOMÉ MEDEIROS
Escala 1:150

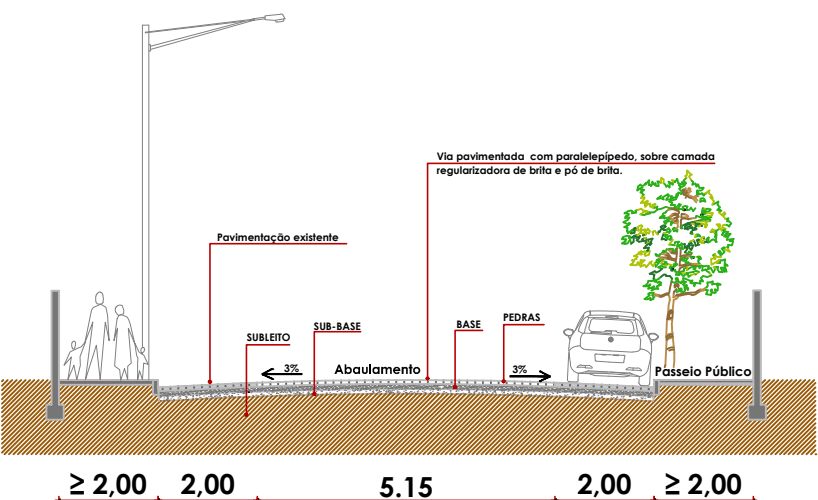

CORTE A'A DE SEÇÃO PADRÃO 01
RUA LINO AZAMBUJA
Escala 1:150

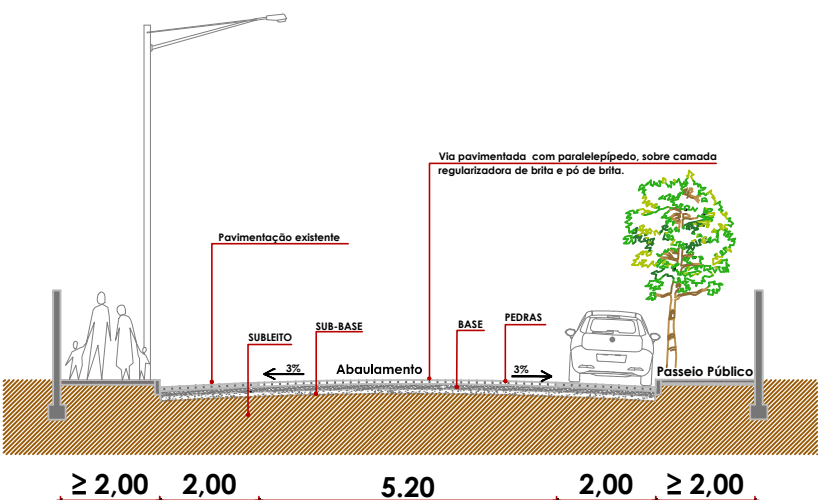

CORTE A'A DE SEÇÃO PADRÃO 01
RUA PINHEIRO MACHADO
Escala 1:150

PREFEITURA MUNICIPAL DE CAÇAPAVA DO SUL
Rua XV de Novembro, 438, Caçapava do Sul /RS
Secretaria Municipal de Planejamento e Meio Ambiente

RESP. TÉCNICO:
FERNANDO CESAR NUBIAS PEREIRA
ARQUITETO E URBANISTA - CAU/RS A 228673-4

PREFEITO MUNICIPAL:
GIOVANI AMESTOY

PROJETO: **PAVIMENTAÇÃO URBANA**
ENDEREÇO: **RUA TOMÉ MEDEIROS, LINO AZAMBUJA E PINHEIRO MACHADO**
BAIRRO: **CENTRO**

OBJETO: **PLANTA BAIXA E CORTE**

ESCALA: **Indicada** **JUNHO 2024**

PRANCHA
02/02