


Perfil Longitudinal - Rua Vereador Olício Dutra Linhares

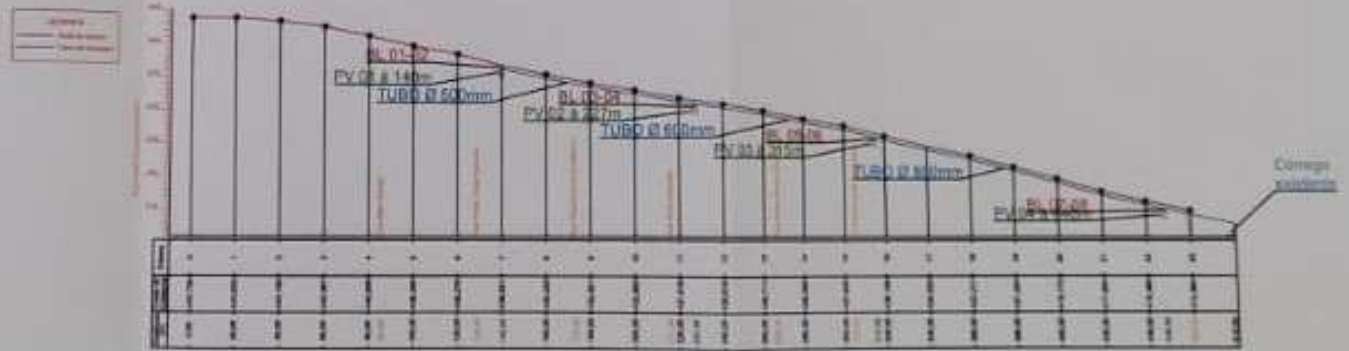

APROVADO  

 Francisco de Siqueira



PREFEITURA MUNICIPAL DE CAÇAPAVA DO SUL  
 Secretaria Municipal de Planejamento e Meio Ambiente

PROJETO: Calçamento da Rua Vereador Olício Dutra Linhares  
 ENDEREÇO: Rua Vereador Olício Dutra Linhares


PROJETO:  
  
 Eliane Marques Sampaio  
 Eng.ª Civil - CREA RS 341684

Francisco de Siqueira  
 Prefeito Municipal

ENDEREÇO: AV. ALVARO REIS BRANCO - LEI FEDERAL, LINHA 4  
 Prefeitura Municipal de Caçapava do Sul  
 Rua 27 de Novembro, 496, Caçapava do Sul/RS

Escala: 1:500  
 Maio/2022  
 PRONÓIA  
 01


Detalhe 1 - Passeio público e faixa elevada de travessia de pedestre

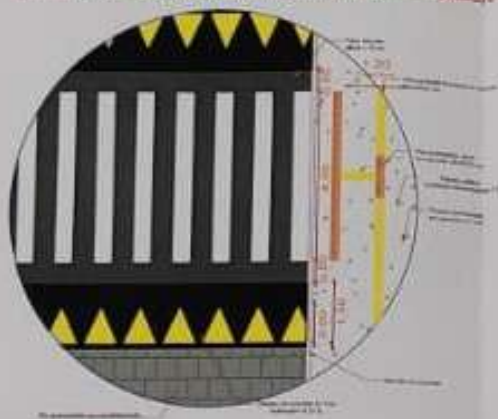

Seção 1 - Faixa elevada de travessia de pedestre




Detalhe 2 - Passeio público de 2 m de largura e travessia de pedestre

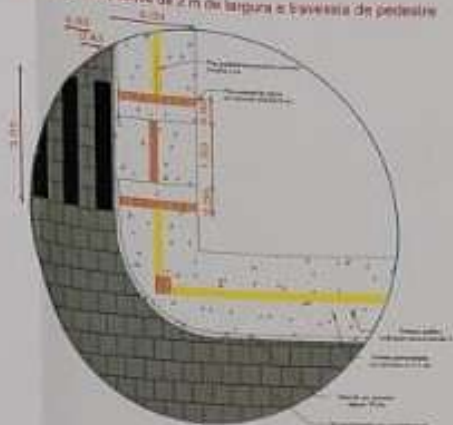


Seção 2 - Faixa de travessia de pedestre




Detalhe 3 - Rampa de acesso do veículo ao lote

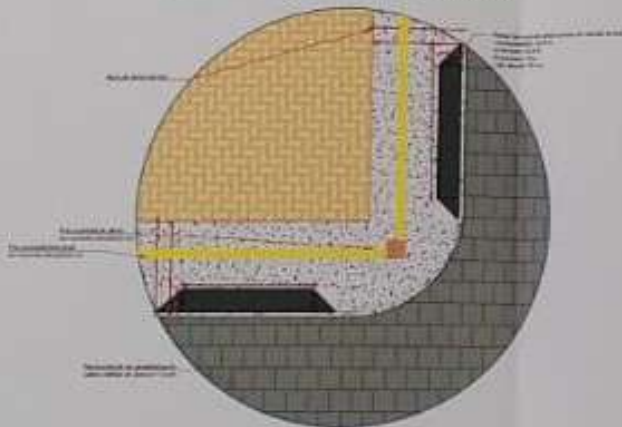

Seção 3 - Rampa de acesso do veículo 90 Hz

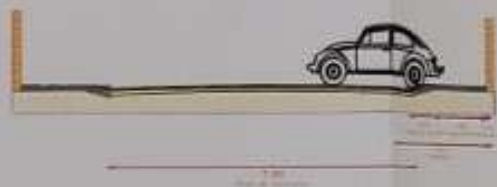

Seção 4 - Pista de rolamento

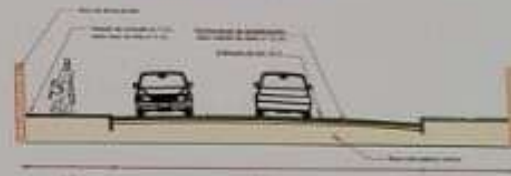

APROVADO *[Signature]*  
Data: 16/05/22



**PREFEITURA MUNICIPAL DE CAÇAPAVA DO SUL**  
Secretaria Municipal de Planejamento e Meio Ambiente

PROJETO: Calçamento da Rua Vereador Otávio Dutra Linhares

ENDEREÇO: Rua Vereador Otávio Dutra Linhares







PROJETO: *[Signature]*  
Eliane Marques Longari  
Eng.ª Civil - CREA RS 247684

*[Signature]*  
Giselle Arredoy da Silva  
Diretora Municipal

DIREITOS AUTORAIS RESERVADOS - Lei Federal 5.768/66  
Prefeitura Municipal de Caçapava do Sul  
Rua XV de Novembro, 488, Caçapava do Sul, RS

Escala: 1:25  
Maio/2022

PRANCHA  
02

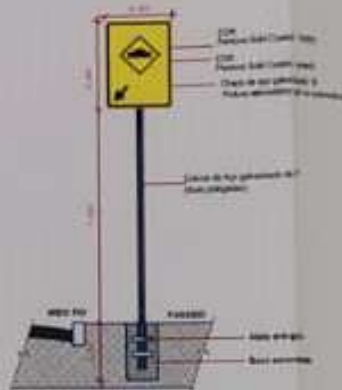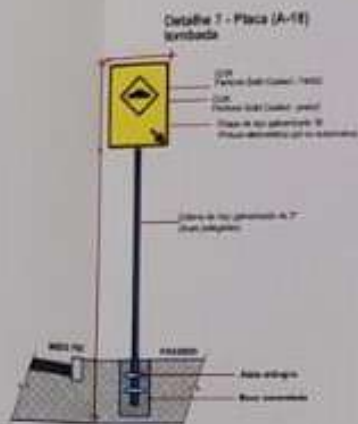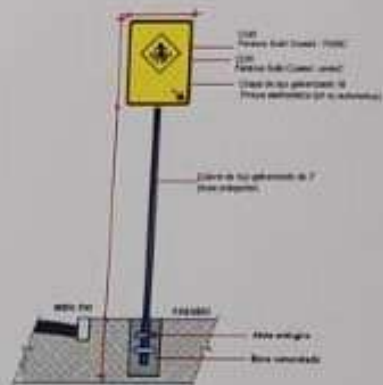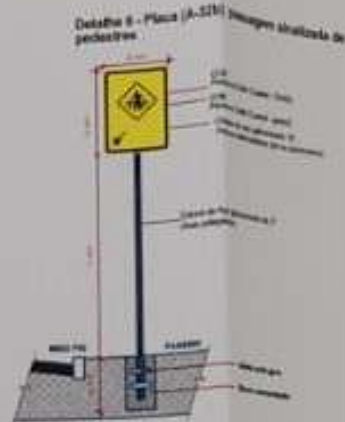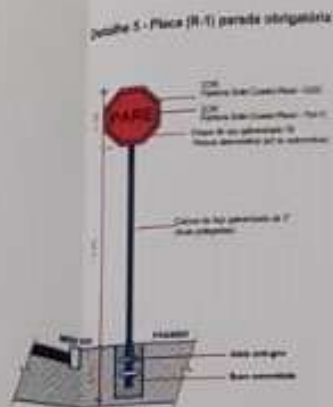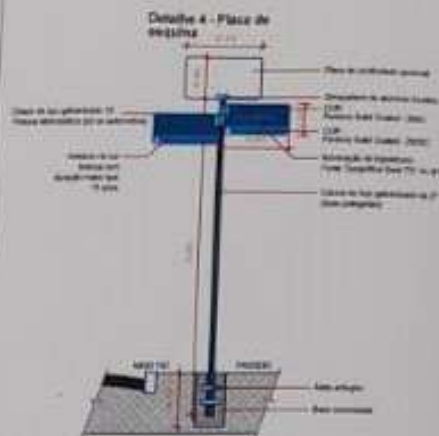

**LEGENDA**

- Remoção de passeio existente
- Passeio novo em blocos de concreto
- Pavimento novo em blocos de concreto
- Postes de iluminação pública
- Piso W11 de alerta
- Piso tátil direcional
- Canteiro opcional morador
- Boca de lobo (BL)
- Poço de visita (PV)
- Seccionamento da seção
- Ponto de ônibus coberto
- Vegetação a ser removida em situação de obstrução do passeio público
- Rebato de meio-fio para entrada de veículo na garagem do lote

**RESOLUÇÃO Nº 738, DE 8 DE SETEMBRO DE 2018 - CONSELHO NACIONAL DE TRÂNSITO (CONTRAN)**

De acordo com o (CONTRAN) Art. 5º Não pode ser implantada travessia elevada para pedestres em via ou trecho de via em que seja observada qualquer uma das seguintes condições:

XIII- em esquinas a menos de 12 m do alinhamento do bordo da via transversal, exceto quando justificado por estudo de engenharia.

**JUSTIFICATIVA:** Considerando as condições do trecho a ser pavimentado na rua Cel. Baltazar de Bem, as faixas elevadas de travessias de pedestres se encontram a menos de 12 m do alinhamento do bordo da via transversal, devido a posição de garagens e de estufamento da pista de rolamento.

APROVADO em 16/05/22



**PREFEITURA MUNICIPAL DE CAÇAPAVA DO SUL**  
Secretaria Municipal de Planejamento e Meio Ambiente

**PROJETO:** Calçamento da Rua Vereador Otávio Dutra Linhares  
**ENDEREÇO:** Rua Vereador Otávio Dutra Linhares



**PROJETO:**  
Elisone Marques Longoro  
Eng.º Civil - CREA RS 247666

Carolina Adalberto da Silva  
Prefeita Municipal




DIREITOS AUTORAIS RESERVADOS - LEI FEDERAL 5.908/66  
Prefeitura Municipal de Caçapava do Sul  
Rua XV de Novembro, 938, Caçapava do Sul, RS

Escala 1:50  
Maio/2022

PRANCHA  
03

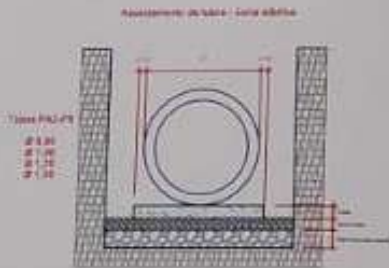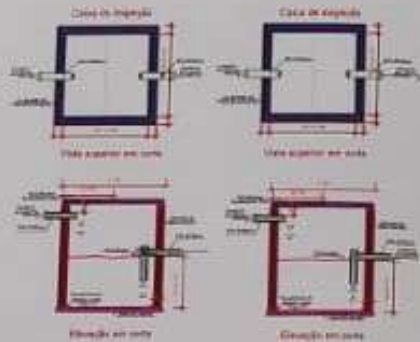


Ala de rede tubular

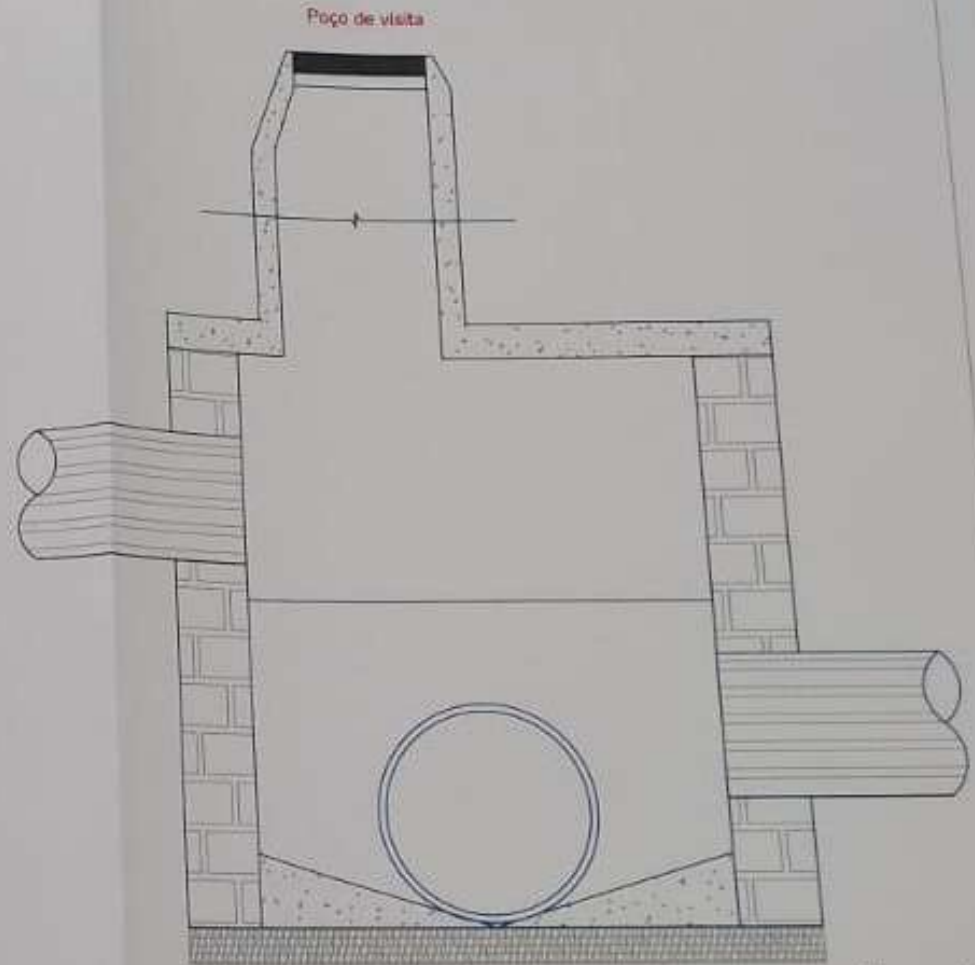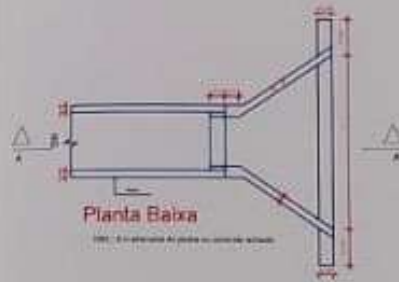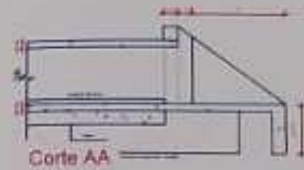


APROVADO *ds*  
 Data 16/05/22

	<b>PREFEITURA MUNICIPAL DE CAÇAPAVA DO SUL</b>	
	Secretaria Municipal de Planejamento e Meio Ambiente	
PROIETO:	Calçamento da Rua Vereador Olicio Dutra Linhares	
ENDEREÇO:	Rua Vereador Olicio Dutra Linhares	
PROIETO:	<i>Elisiane Marques Longaro</i>	<i>Giovani Siqueira da Silva</i>
	Elisiane Marques Longaro Eng.ª Civil - CREA RS 247604	Giovani Siqueira da Silva Prefeito Municipal
DIREITOS AUTORAIS RESERVADOS - LEI FEDERAL 5.767/61 Prefeitura Municipal de Caçapava do Sul Rua XV de Novembro, 698, Caçapava do Sul, RS		
	Escala 1/5	PRANCHA
	Mais2022	04

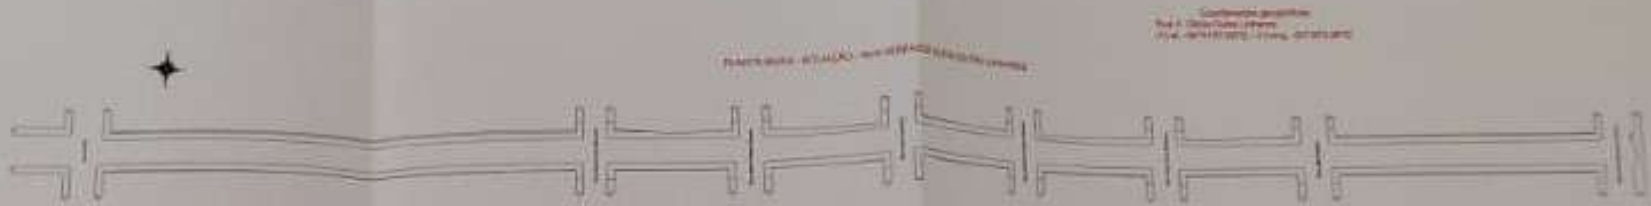

APROVADO *KL*  
16/05/22

 **PREFEITURA MUNICIPAL DE CAÇAPAVA DO SUL**  
Secretaria Municipal de Planejamento e Meio Ambiente

**PROJETO** Calçamento da Rua Vereador Ofício Dutra Linhares  
**ENDEREÇO** Rua Vereador Ofício Dutra Linhares

**PROJETA:** *Elisiane*  
Elisiane Moraes Longaro  
Eng.ª Civil - CREA RS 247584





**PROJETO:** *Giovani*  
Giovani Ametay de Silva  
Projeto Municipal

DIREITOS AUTORAIS RESERVADOS - Lei FEDERAL 5.184/86  
Prefeitura Municipal de Caçapava do Sul  
Rua XV de Novembro, 436, Caçapava do Sul /RS

Escala 1:1500  
Maio/2022

PLANTÃO  
05



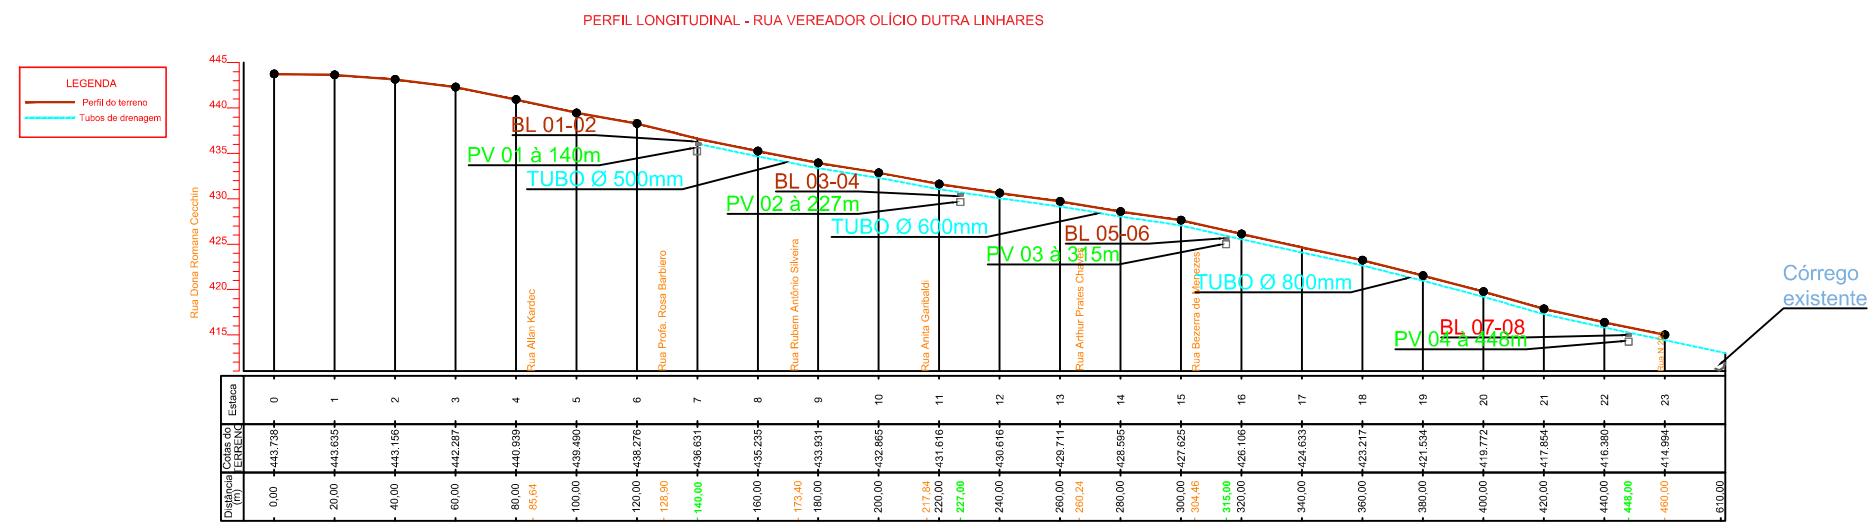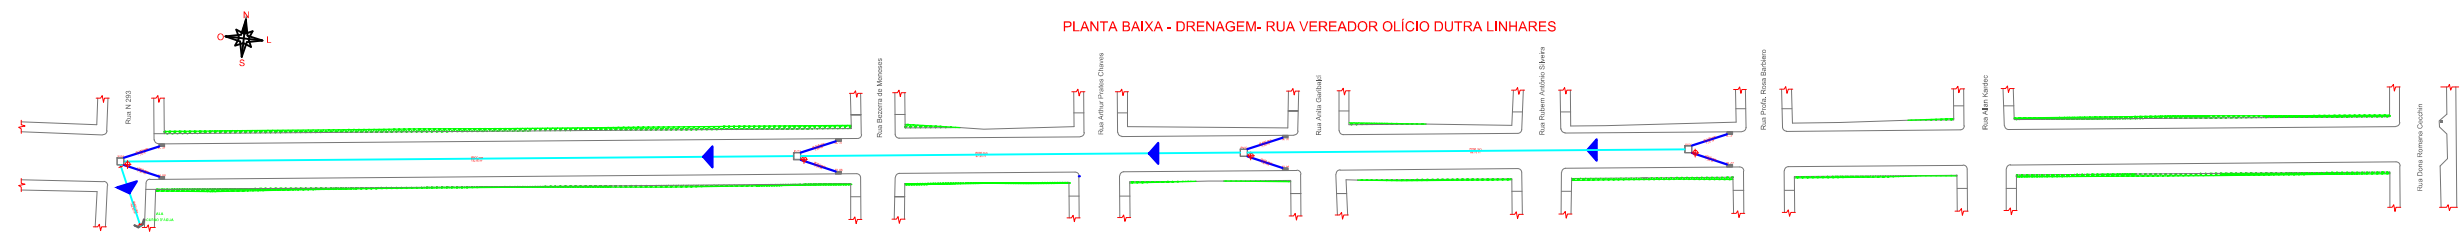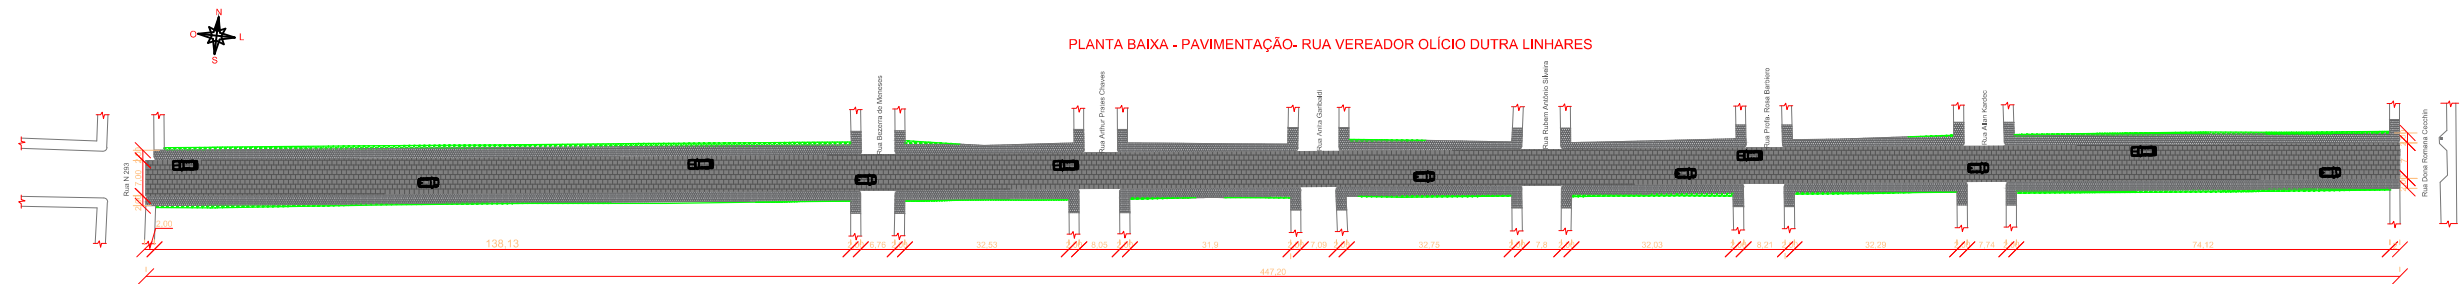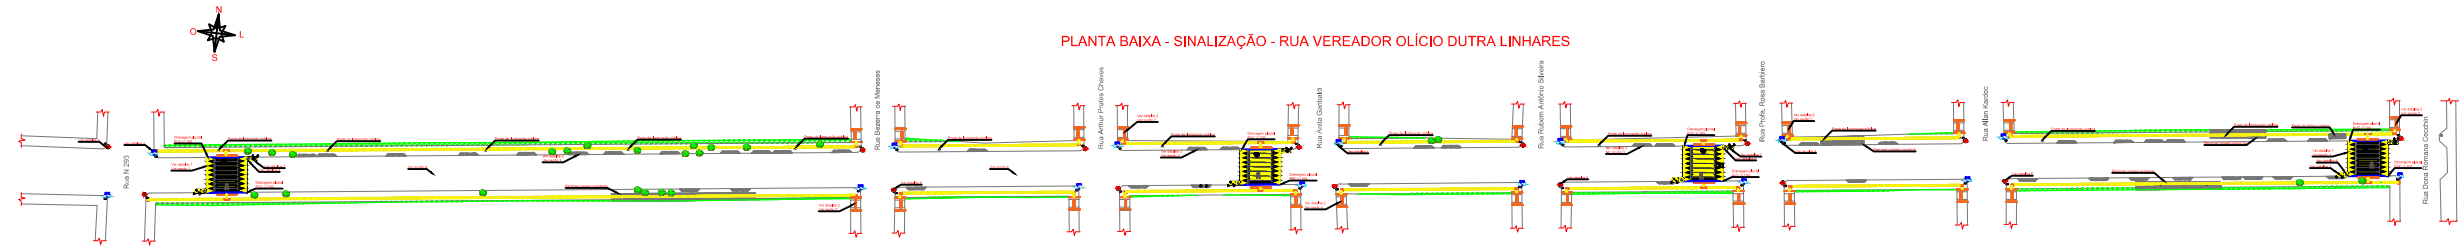

**PREFEITURA MUNICIPAL DE CAÇAPAVA DO SUL**  
Secretaria Municipal de Planejamento e Meio Ambiente

**PROJETO:** Calçamento da Rua Vereador Olício Dutra Linhares  
**ENDEREÇO:** Rua Vereador Olício Dutra Linhares

**PROJETO:**

Elisiane Marques Longara  
Eng.ª Civil - CREA RS 247684







Giovani Amestoy da Silva  
Prefeito Municipal

DIREITOS AUTORAIS RESERVADOS - LEI FEDERAL 5.194/66  
Prefeitura Municipal de Caçapava do Sul  
Rua XV de Novembro, 438, Caçapava do Sul /RS

Escala 1:1500  
Maio/2022

PRANCHA  
**01**



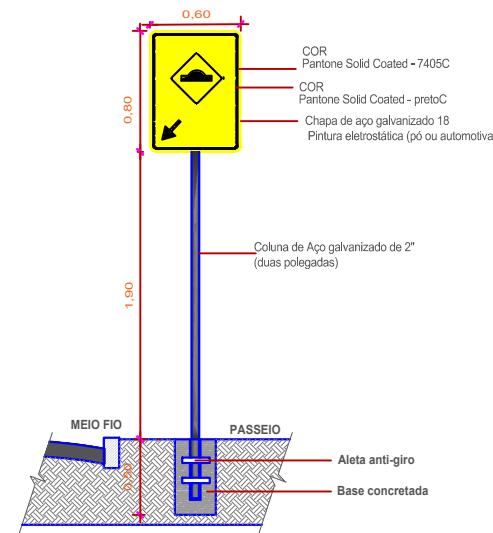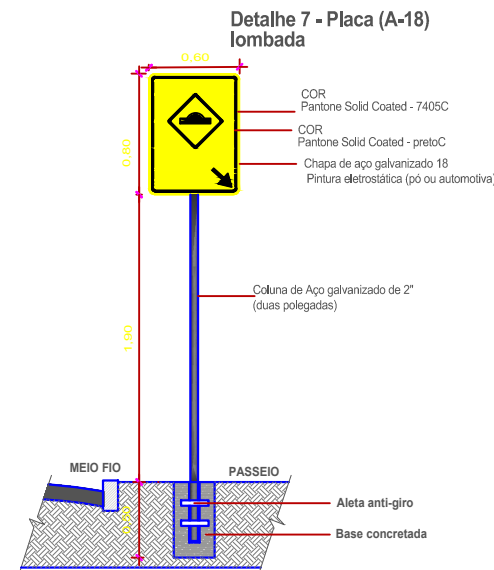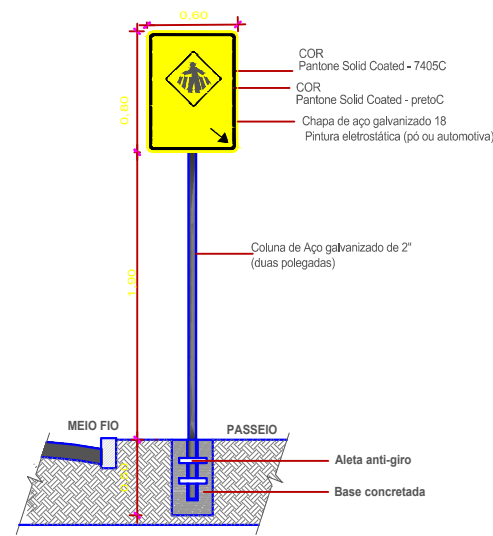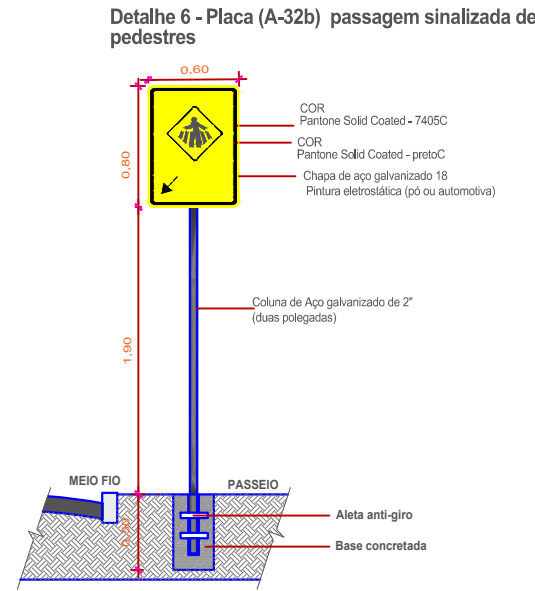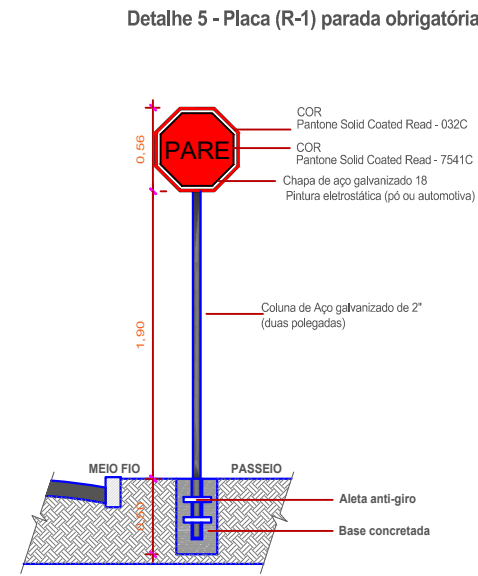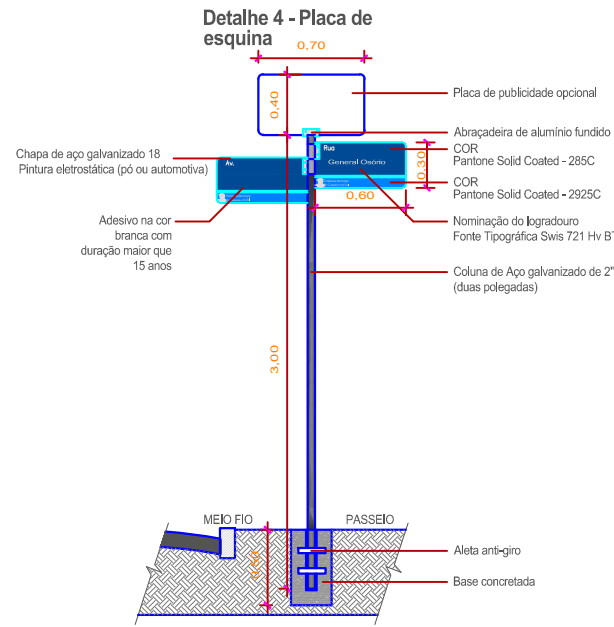

**LEGENDA**

- Remoção de passeio existente
- Passeio novo em blocos de concreto
- Pavimento novo em blocos de concreto
- Postes de iluminação pública
- Piso tátil de alerta
- Piso tátil direcional
- Canteiro opcional morador
- Boca de lobo (BL)
- Poço de visita (PV)
- Seccionamento da seção
- Ponto de ônibus coberto
- Vegetação a ser removida em situação de obstrução do passeio público
- Rebaixo de meio-fio para entrada de veículo na garagem do lote

**RESOLUÇÃO Nº 738, DE 6 DE SETEMBRO DE 2018 - CONSELHO NACIONAL DE TRÂNSITO (CONTRAN)**

De acordo dentre com o (CONTRAN) Art. 5º Não pode ser implantada travessia elevada para pedestres em via ou trecho de via em que seja observada qualquer uma das seguintes condições:

XIII- em esquinas a menos de 12 m do alinhamento do bordo da via transversal, exceto quando justificado por estudo de engenharia.

JUSTIFICATIVA: Considerando as condições do trecho a ser pavimentado na rua Cel. Baltazar de Bem, as faixas elevadas de travessia de pedestres se encontram a menos de 12 m do alinhamento do bordo da via transversal, devido a posição de garagem e de estreitamento da pista de rolamento.



**PREFEITURA MUNICIPAL DE CAÇAPAVA DO SUL**

Secretaria Municipal de Planejamento e Meio Ambiente

PROJETO: **Caçapava da Rua Vereador Olício Dutra Linhares**

ENDEREÇO: **Rua Vereador Olício Dutra Linhares**

PROJETO:



Elisiane Marques Longara  
Eng.ª Civil - CREA RS 247684

Giovani Amestoy da Silva  
Prefeito Municipal


DIREITOS AUTORAIS RESERVADOS - LEI FEDERAL 5.194/66  
Prefeitura Municipal de Caçapava do Sul  
Rua XV de Novembro, 438, Caçapava do Sul /RS

Escala 1:50  
Maio/2022

PRANCHA  
**03**

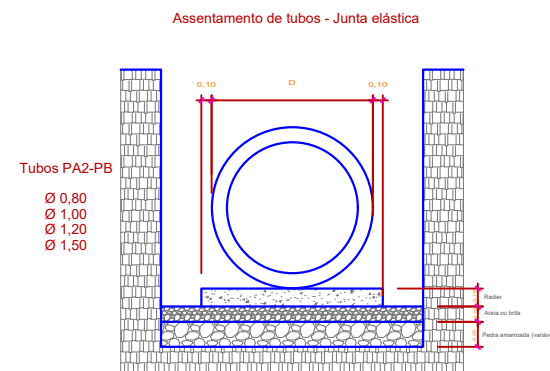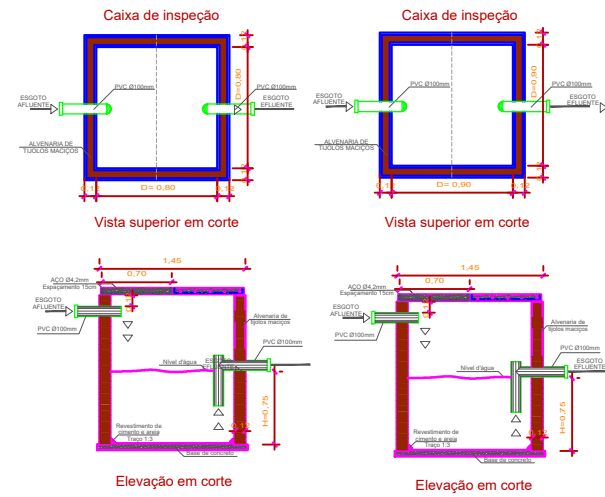


**Ala de rede tubular**

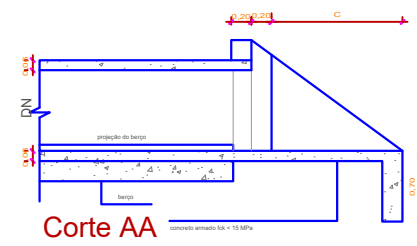


**Planta Baixa**

OBS.: Em alvenaria de pedra ou concreto armado

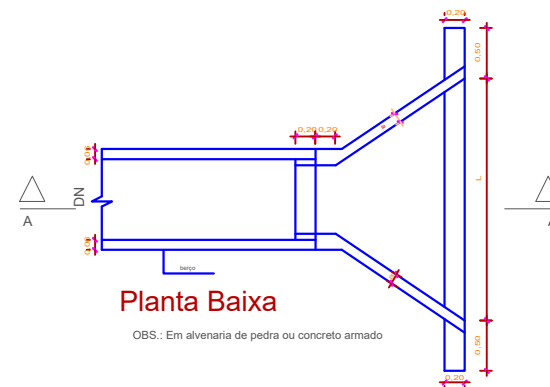

**Poço de visita**

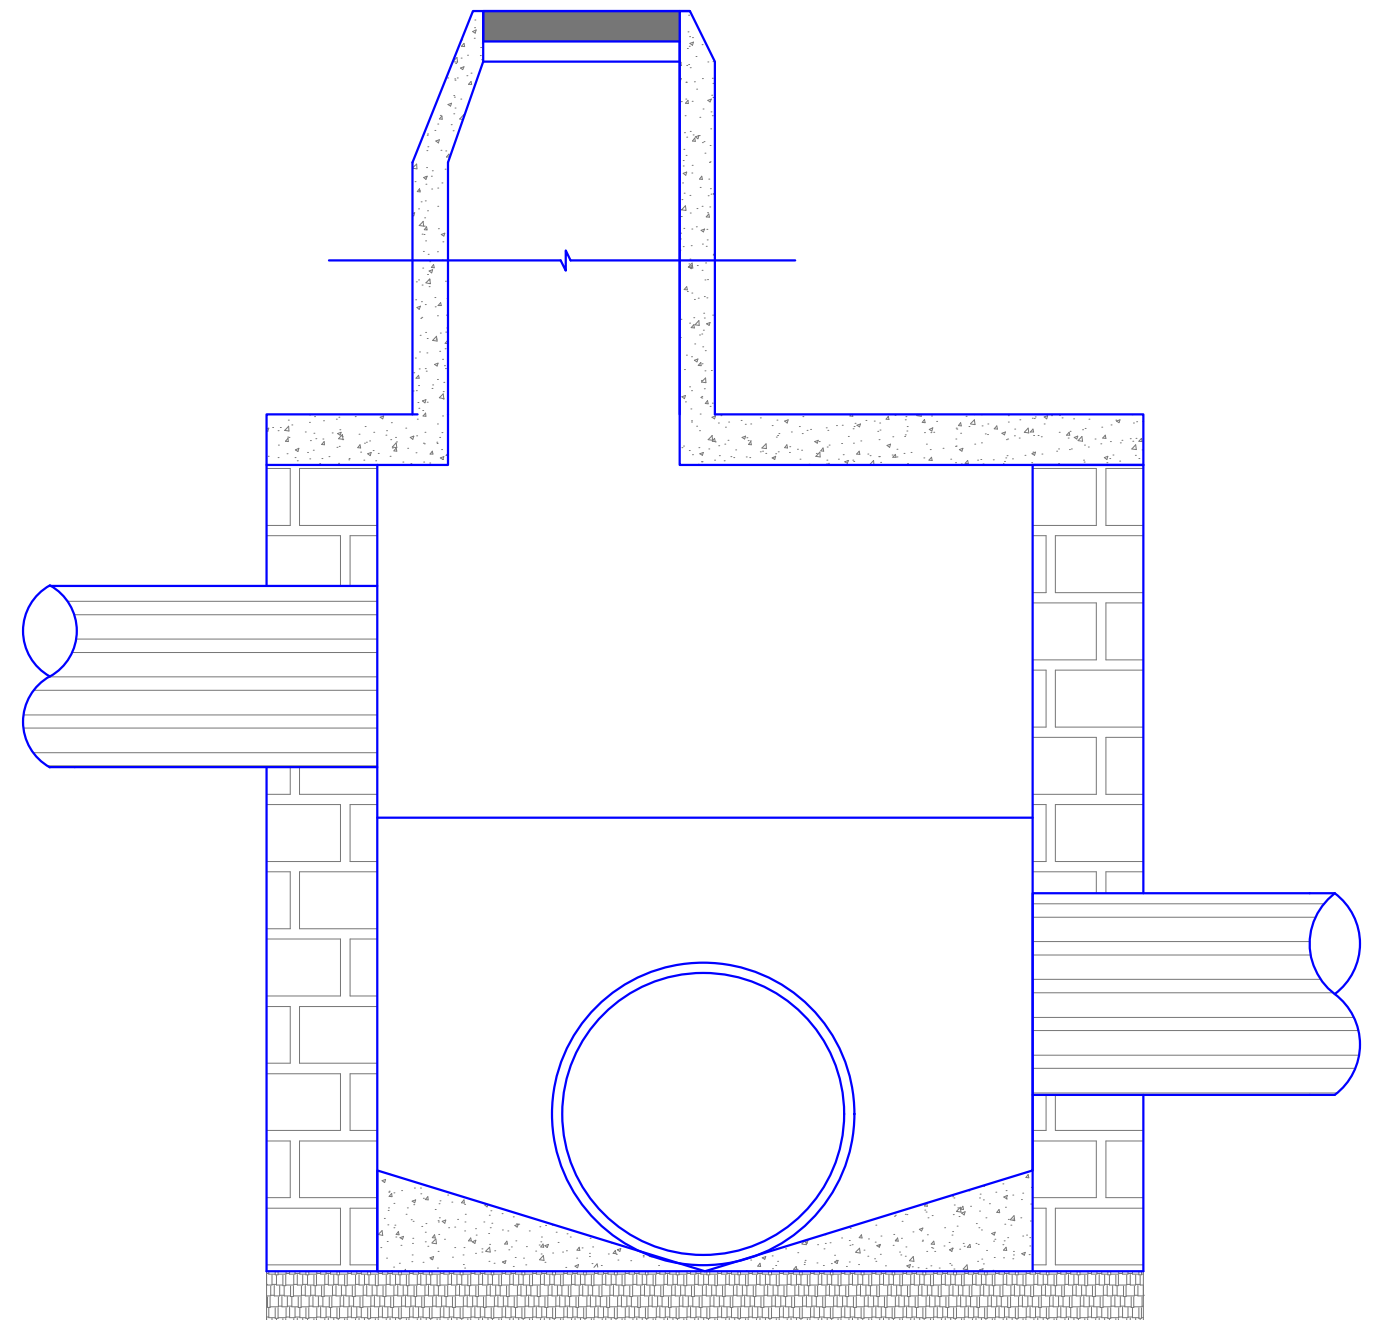

**PREFEITURA MUNICIPAL DE CAÇAPAVA DO SUL**

Secretaria Municipal de Planejamento e Meio Ambiente

PROJETO: Caçapava da Rua Vereador Olício Dutra Linhares

ENDEREÇO: Rua Vereador Olício Dutra Linhares

PROJETO:

Elisiane Marques Longara  
Eng.ª Civil - CREA RS 247684

Giovani Amestoy da Silva  
Prefeito Municipal


DIREITOS AUTORAIS RESERVADOS - LEI FEDERAL 5.194/66  
Prefeitura Municipal de Caçapava do Sul  
Rua XV de Novembro, 438, Caçapava do Sul /RS

Escala 1:75  
Maio/2022

PRANCHA  
**04**

Coordenadas geográficas  
Rua V. Olício Dutra Linhares  
V.Lat. -30°31'57.65"S - V.Long. -53°30'3.96"O

PLANTA BAIXA - SITUAÇÃO - RUA VEREADOR OLÍCIO DUTRA LINHARES

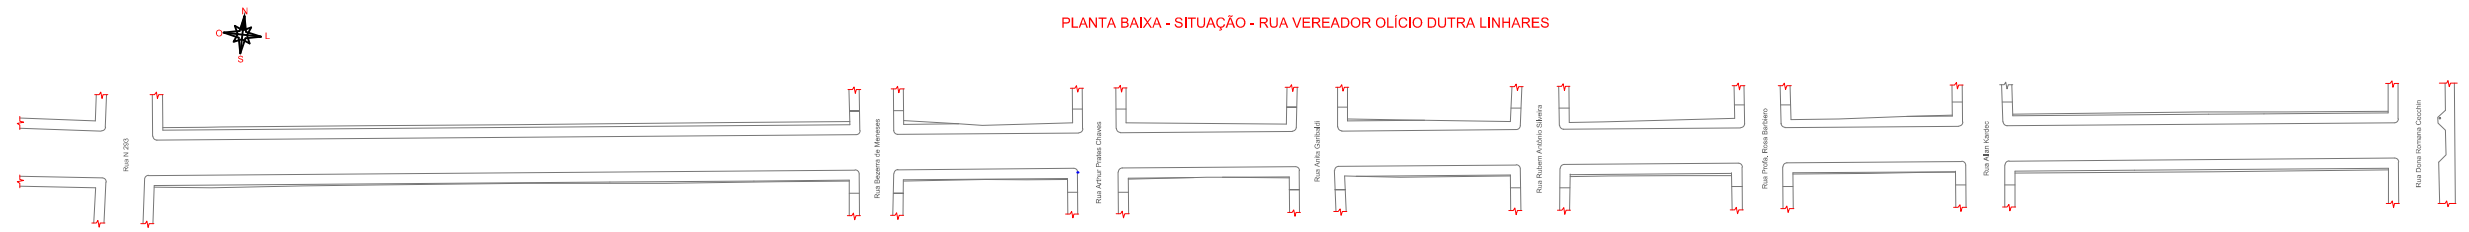

PREFEITURA MUNICIPAL DE CAÇAPAVA DO SUL  
Secretaria Municipal de Planejamento e Meio Ambiente

PROJETO: Calçamento da Rua Vereador Olício Dutra Linhares

ENDEREÇO: Rua Vereador Olício Dutra Linhares

PROJETO:

Elisiane Marques Longara  
Eng.º Civil – CREA RS 247684

Giovani Amestoy da Silva  
Prefeito Municipal

DIREITOS AUTORAIS RESERVADOS – LEI FEDERAL 5.194/66  
Prefeitura Municipal de Caçapava do Sul  
Rua XV de Novembro, 438, Caçapava do Sul /RS

Escala 1:1500  
Maio/2022

PRANCHA  
05

PLANTA BAIXA - LOCALIZAÇÃO - RUA VEREADOR OLÍCIO DUTRA LINHARES

Coordenadas geográficas  
Rua V. Olício Dutra Linhares  
V.Lat. -30°31'57.65"S - V.Long.  
-53°30'3.96"O



PREFEITURA MUNICIPAL DE CAÇAPAVA DO SUL  
Secretaria Municipal de Planejamento e Meio Ambiente

PROJETO: Calçamento da Rua Vereador Olício Dutra Linhares  
ENDEREÇO: Rua Vereador Olício Dutra Linhares

PROJETO:

Elisiane Marques Longara  
Eng.º Civil – CREA RS 247684

Giovani Amestoy da Silva  
Prefeito Municipal

DIREITOS AUTORAIS RESERVADOS – LEI FEDERAL 5.194/66  
Prefeitura Municipal de Caçapava do Sul  
Rua XV de Novembro, 438, Caçapava do Sul /RS

Escala 1:7500  
Maio/2022

PRANCHA  
06