


PLANTA BAIXA
 ESCALA: 1/50
 ÁREA EXISTENTE: 832,95
 ÁREA A DEMOLIR: 46,05m²
 ÁREA CONSTRUÍDA FINAL: 786,90m²

- EXISTENTE
- CONSTRUIR
- DEMOLIR
- REFORMAR



ÁREA EXTERNA CALÇADA
 288,35m²
 P. CONCRETO DESEMPENADO

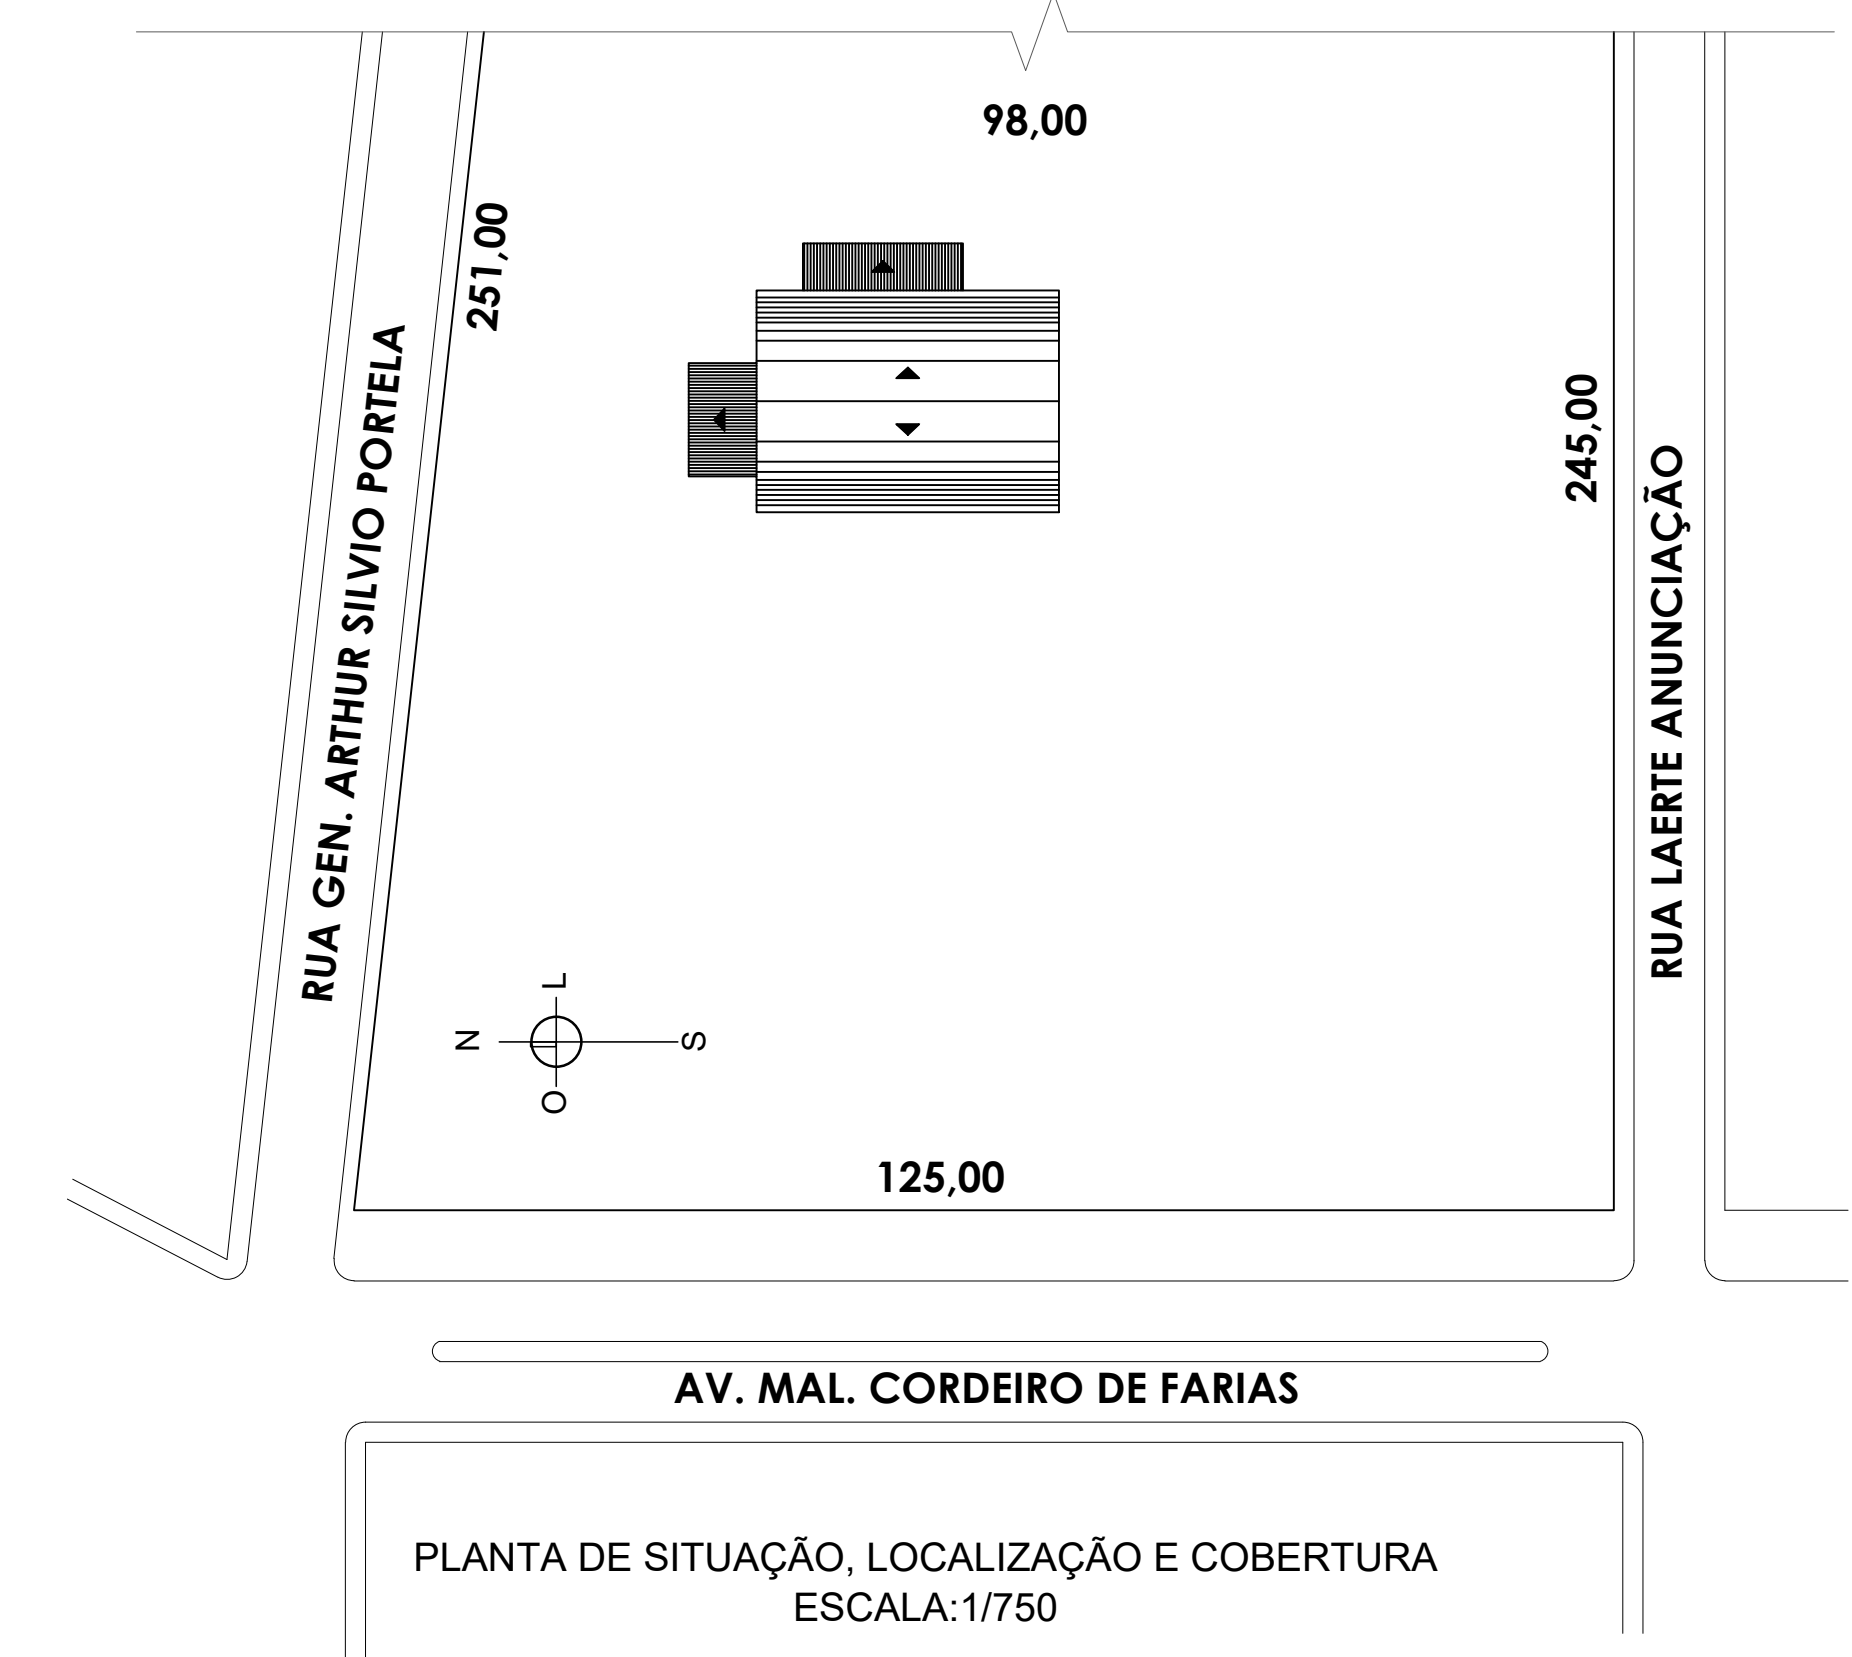




SECRETARIA MUNICIPAL DE PLANEJAMENTO E MEIO AMBIENTE

PROJETO: HIDROSSANITÁRIO DO GINÁSIO CAMAQUÁ
 ENDEREÇO: GAL. ARTHUR SILVIO PORTELA

RESPONSÁVEL TÉCNICO: VIVIANE P. CIACCIOS Arquiteta e Urbanista - CAUIP-481024-7 PREFEITO MUNICIPAL: MARCELO SPODER	PROJETO: CAÇAPAVADOR/L14-03-2025 OBJETO: HIDROSSANITÁRIO ESCALA: 1/50 PRANCHA: 01/05
--	---