

PLANTA BAIXA HIDROSSANITÁRIA
 ESCALA: 1/50
 ÁREA EXISTENTE: 832,95
 ÁREA A DEMOLIR: 46,05m²
 ÁREA CONSTRUÍDA FINAL: 786,90m²


Limite da calçada

SECRETARIA MUNICIPAL DE PLANEJAMENTO E MEIO AMBIENTE

PROJETO: HIDROSSANITÁRIO DO GINÁSIO OTOMAR VIVIAN
 ENDEREÇO: GAL. ARTHUR SILVIO PORTELA

<p>RESPONSÁVEL TÉCNICO: VIVIANE D. CUADROS <small>Arquiteta e Urbanista - CAURB 486124-7</small></p> <p>PREFEITO MUNICIPAL: MARCELO SPÖGER</p>	<p>PROJETO: CAÇAPAVADOSUL/14-09-2025</p> <p>OBJETO: HIDROSSANITÁRIO</p> <p>ESCALA: 1/50</p> <p>DESENHO: VIVIANE</p>
---	---

PRANCHA:
03/05

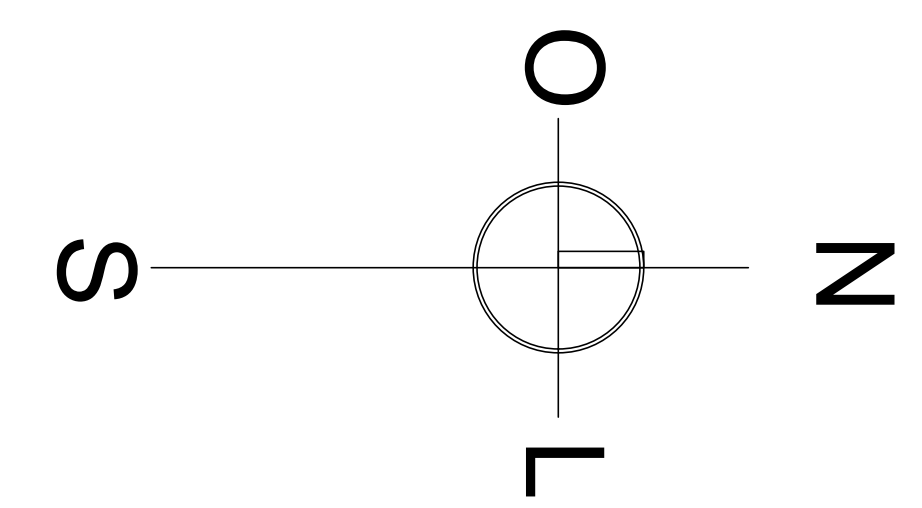

BASE PARA MASTRO DE BANDEIRAS