




DETALHE 01: PLANTA BAIXA
esc: 1:20

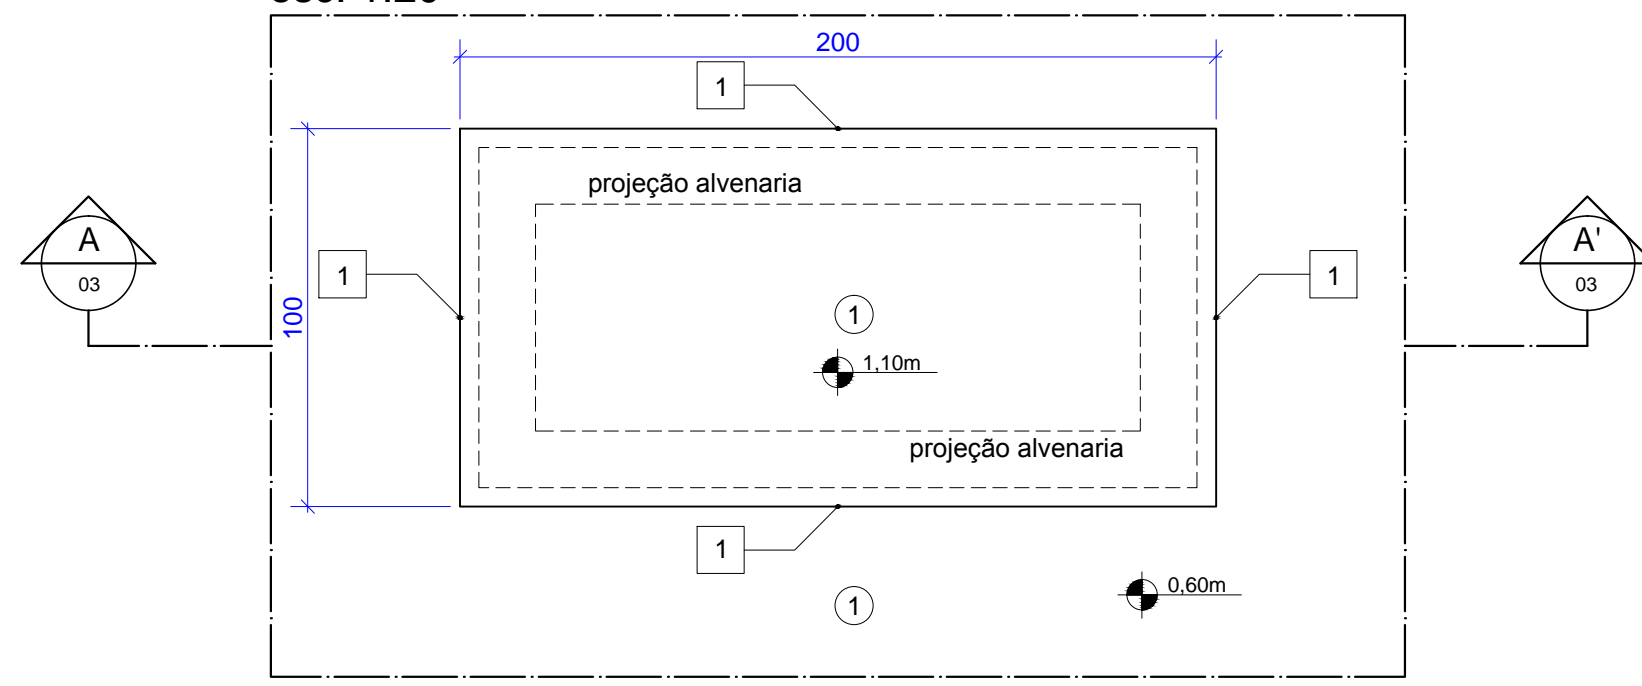


DETALHE 02: PLANTA BAIXA
esc: 1:20

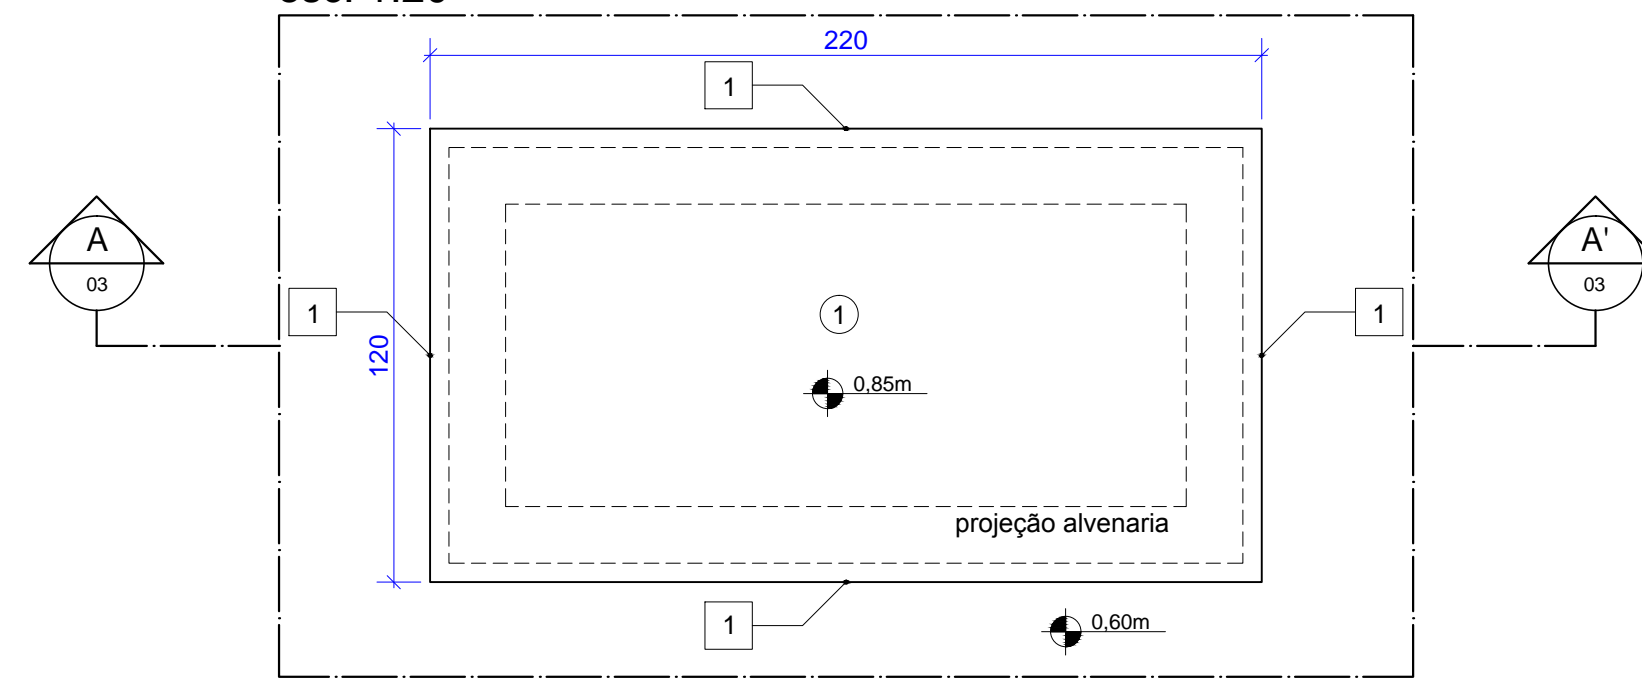


DETALHE 01: CORTE A-A'
esc: 1:20

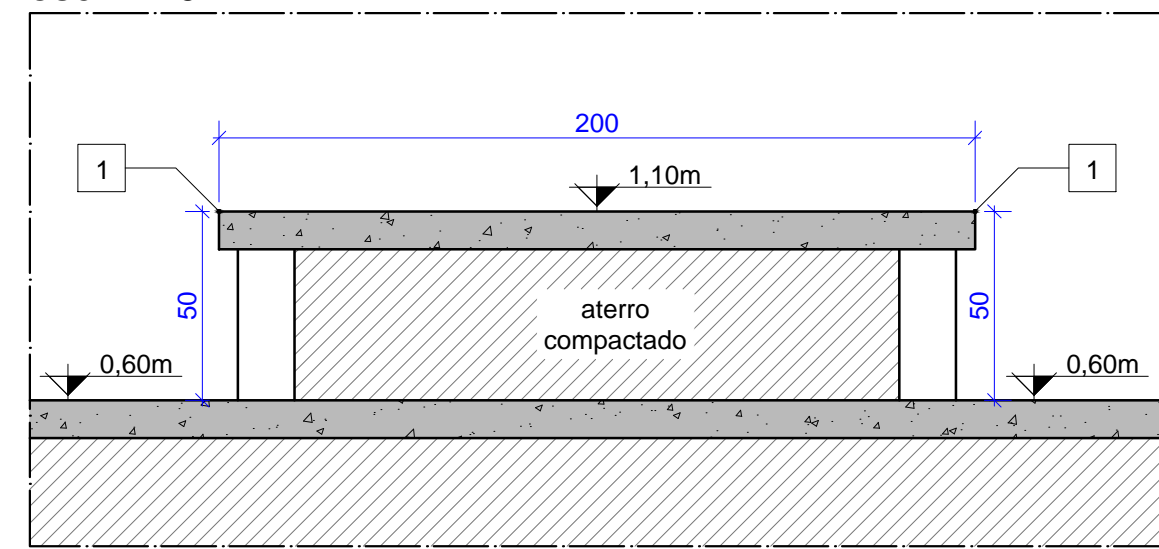


DETALHE 02: CORTE A-A'
esc: 1:20

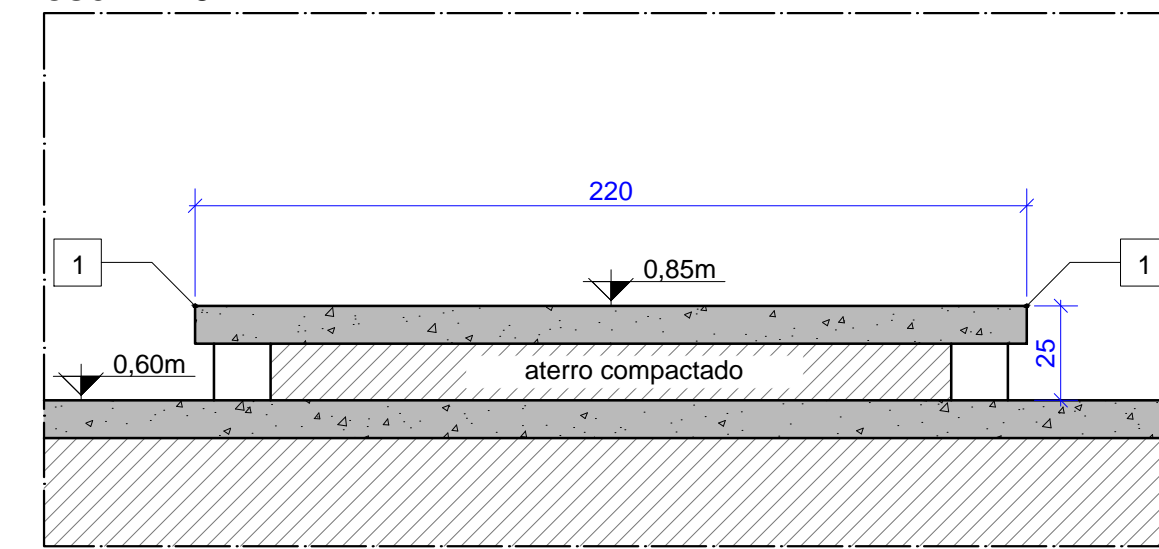


DETALHE 03: PLANTA BAIXA
esc: 1:20

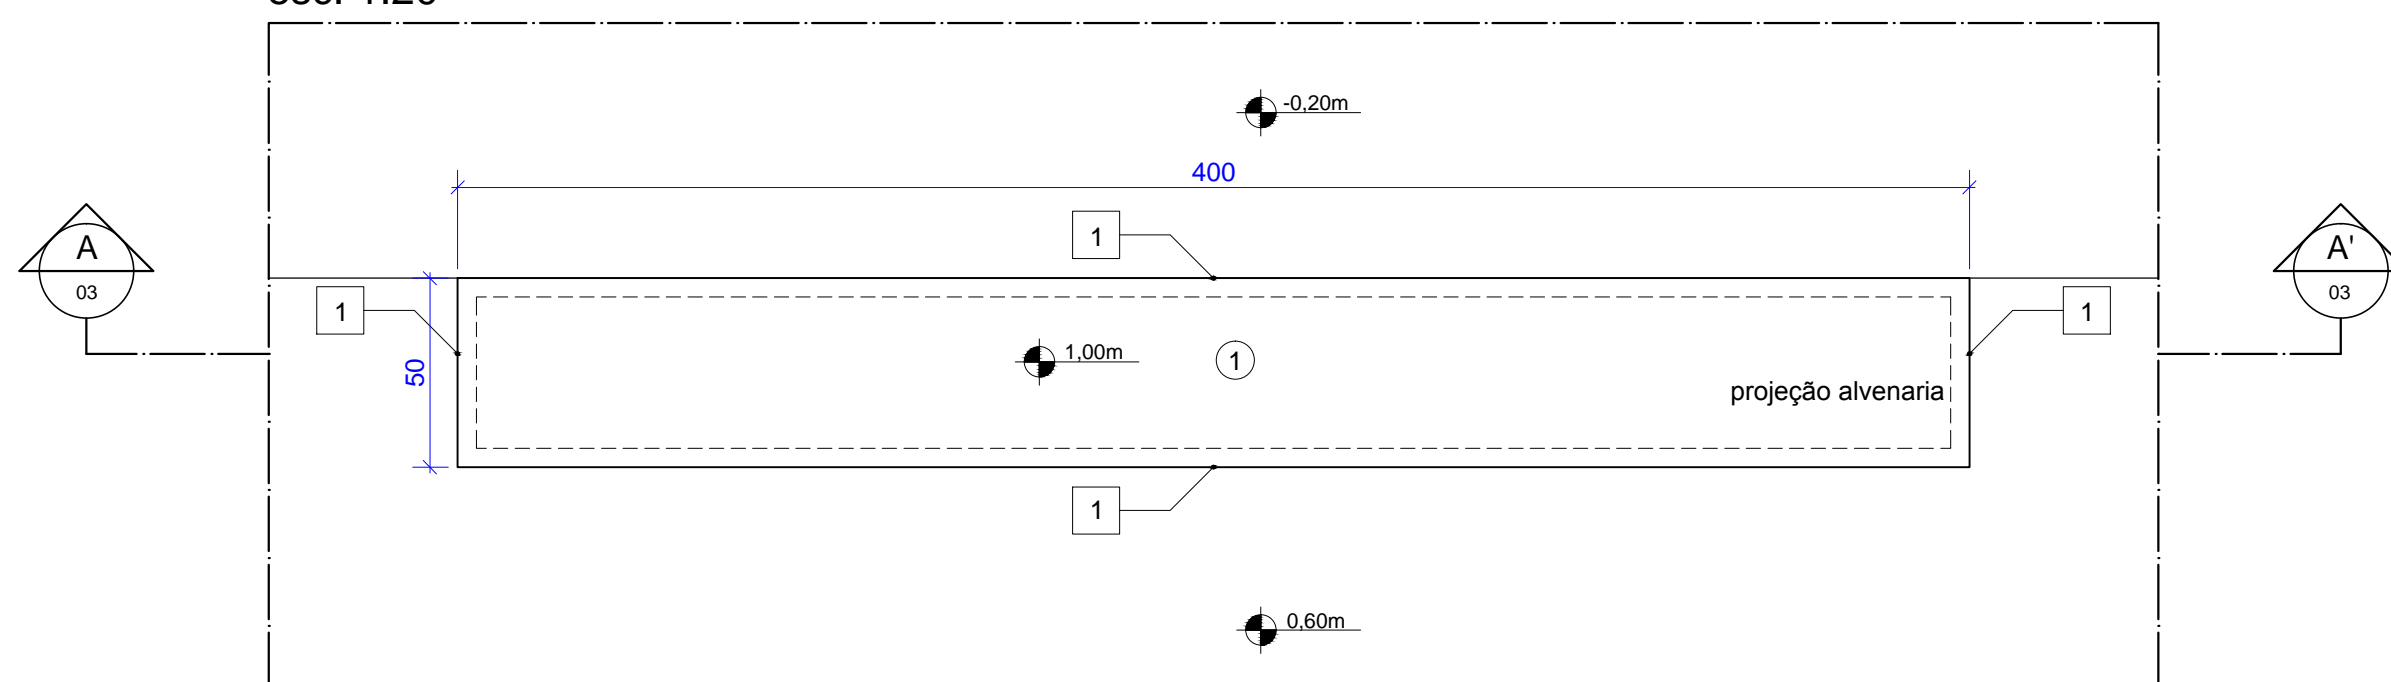


DETALHE 03: CORTE A-A'
esc: 1:20

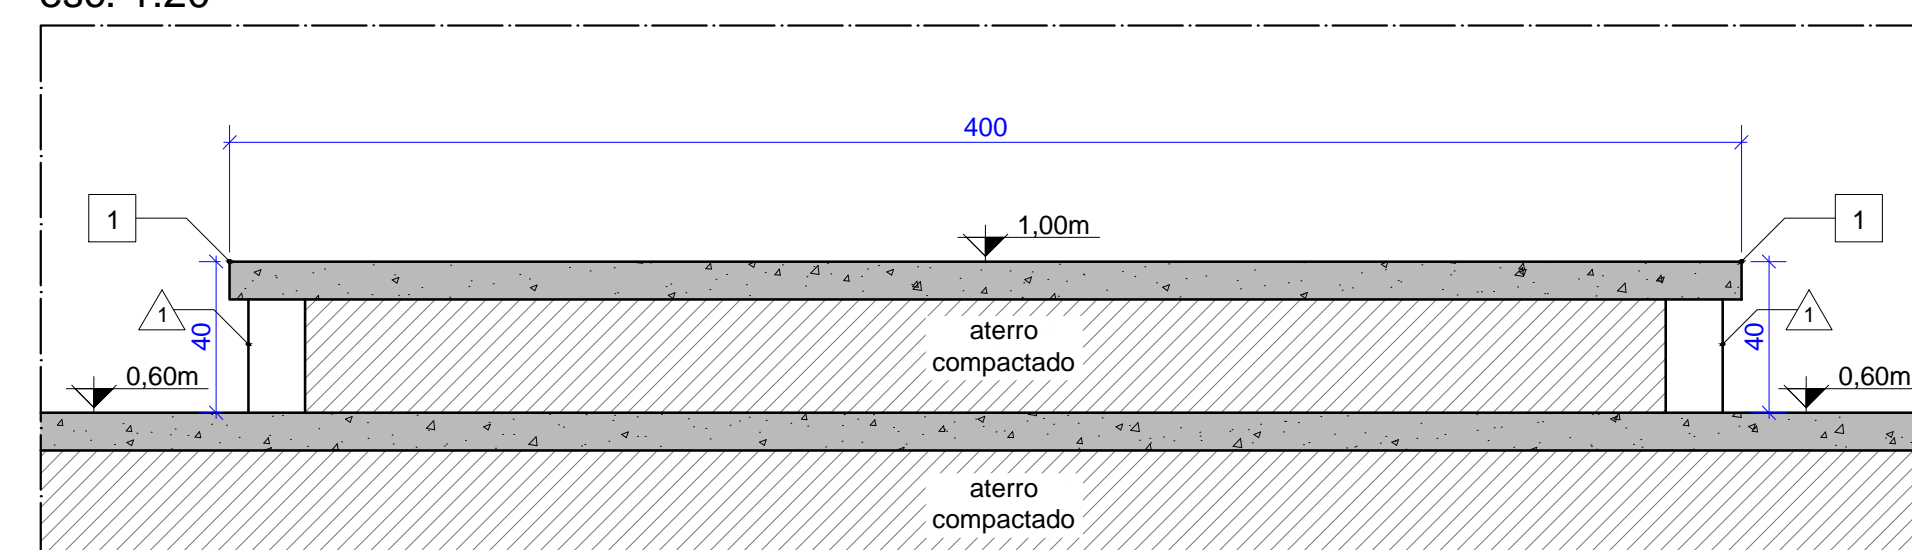

DETALHE 04: PLANTA BAIXA
esc: 1:20

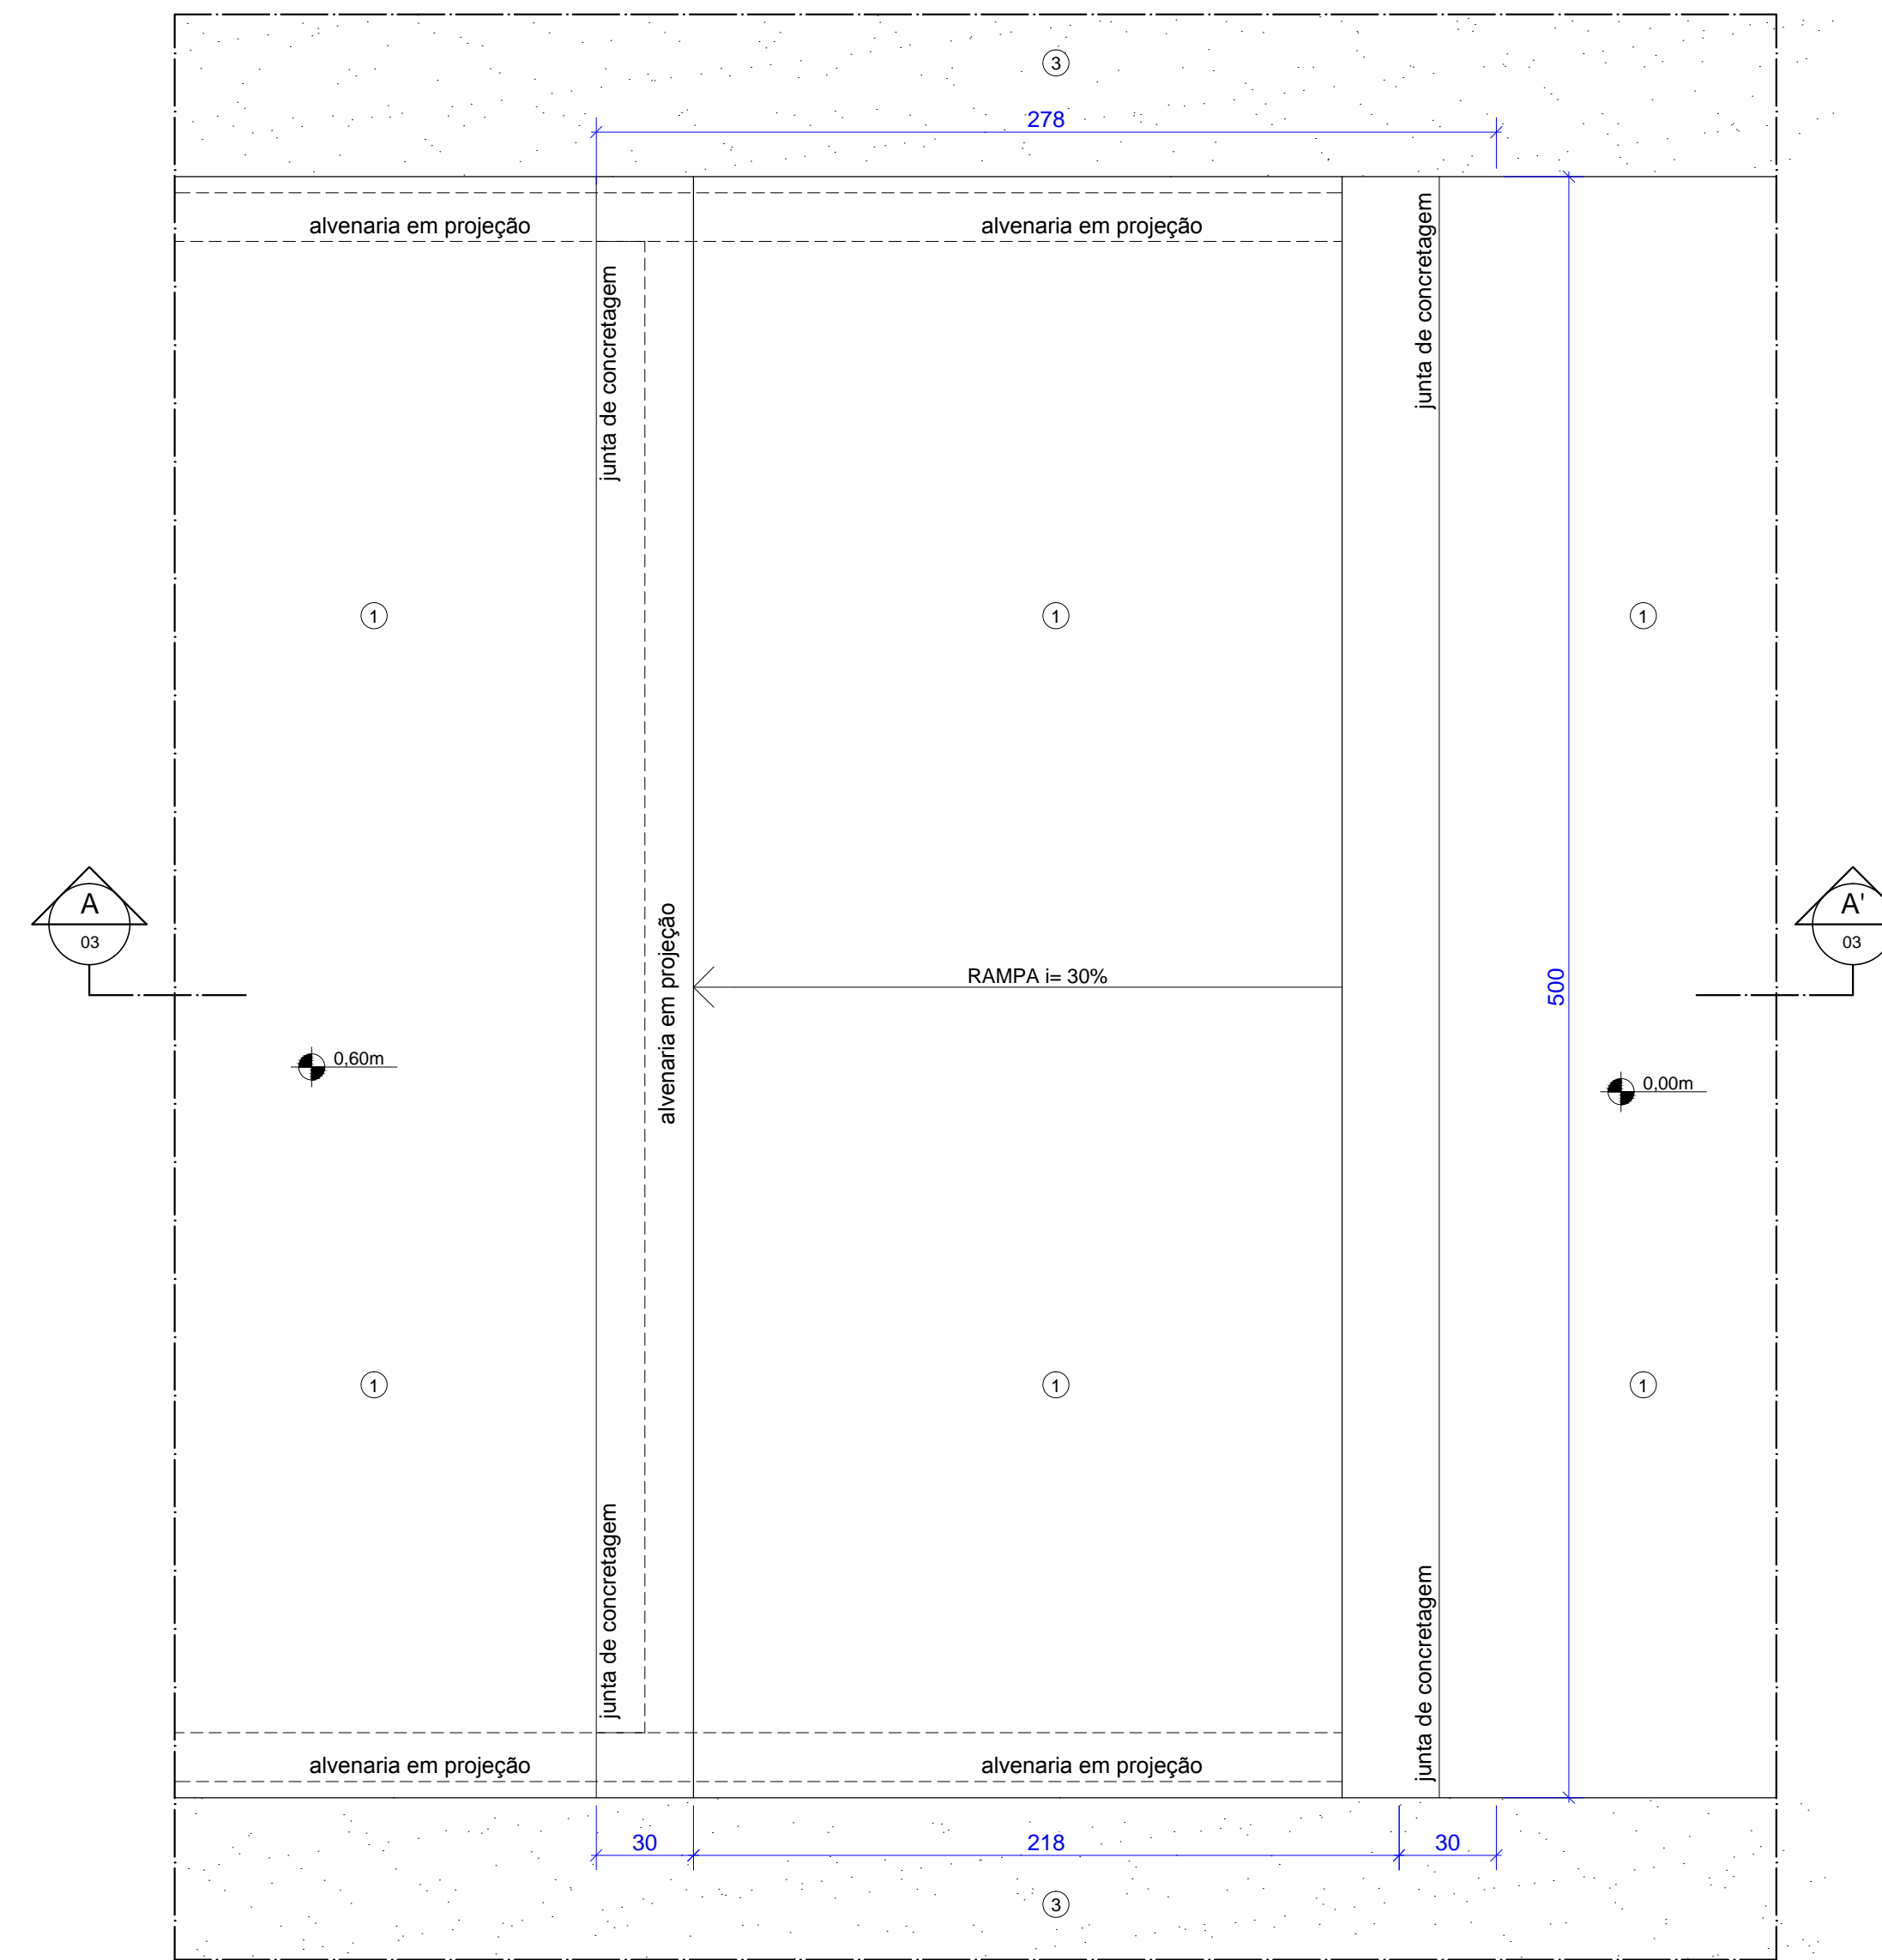

DETALHE 04: CORTE A-A'
esc: 1:20

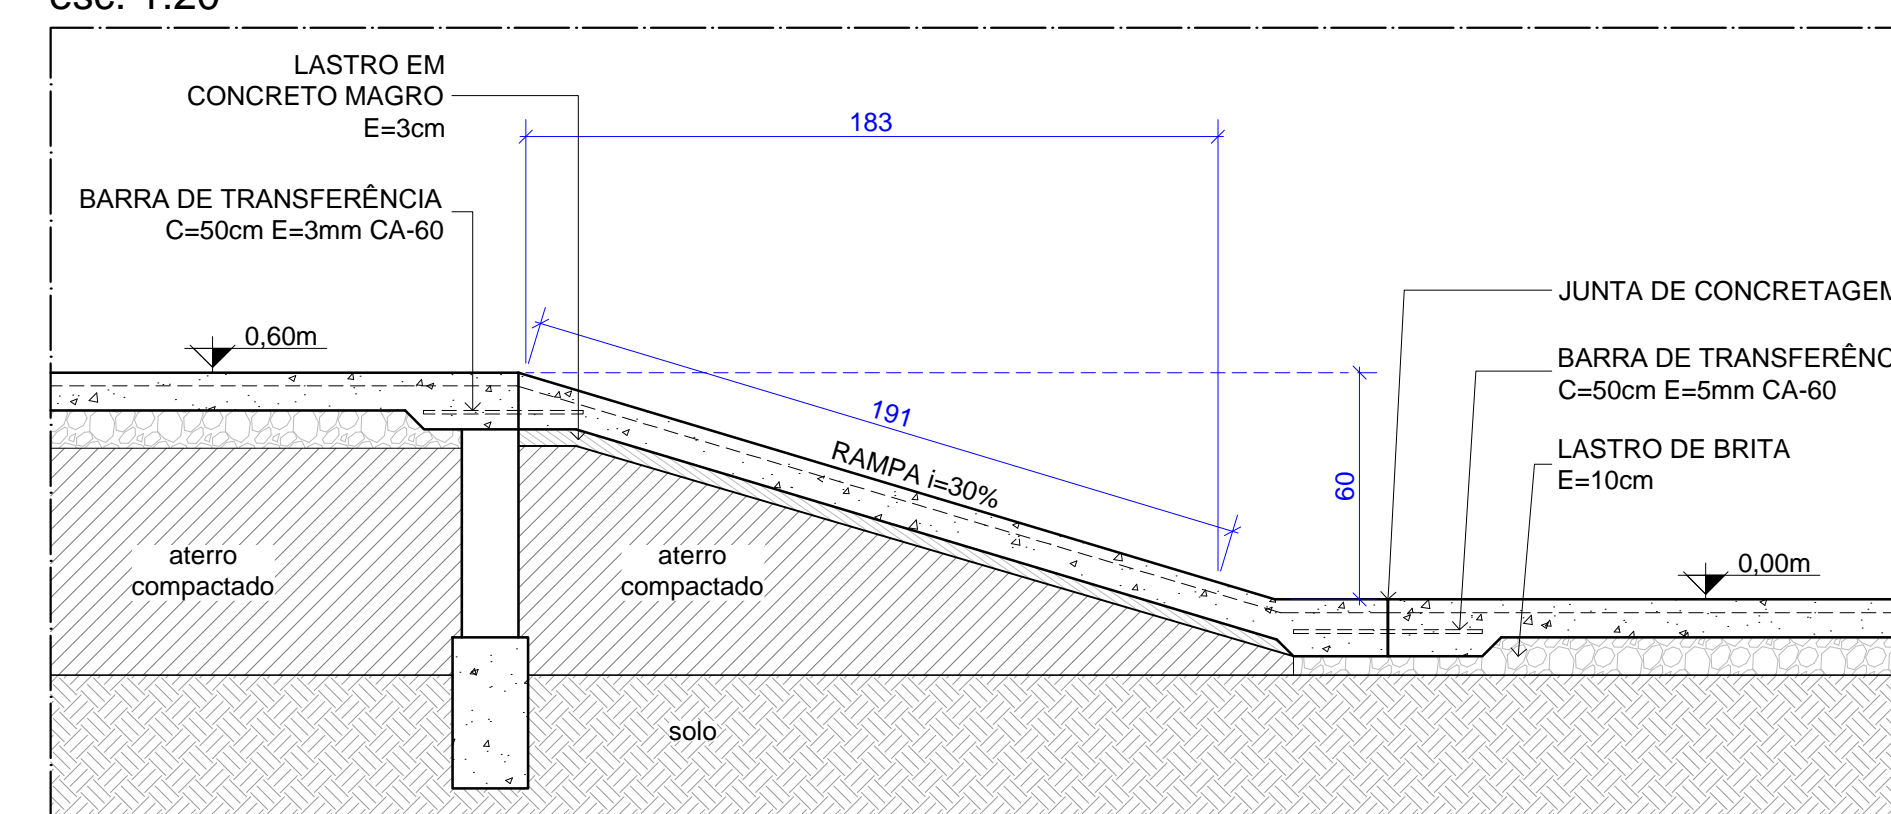

LEGENDA

SÍMBOLO DE CORTE	INDICAÇÃO DE REVISÃO	SÍMBOLOS DE ESPECIFICAÇÃO
 NOMEAÇÃO DO CORTE N° DA PRANCHA	 N° DA REVISÃO	ESPECIFICAÇÃO DE PISO ESPECIFICAÇÃO DE PAREDE ESPECIFICAÇÃO DE ACABAMENTO
 NOMEAÇÃO DA ELEVACÃO/FACHADA N° DA PRANCHA	 NOMEAÇÃO DO DETALHE N° DA PRANCHA	IDENTIFICAÇÃO DE DETALHES

QUADRO DE ESPECIFICAÇÕES

PISOS	
1	PISO DE ALTA RESISTÊNCIA EM CONCRETO ARMADO FCK=30MPa
2	PISO EM BLOCO DE CONCRETO PRÉ-MOLDADO (ACESSOS)
3	GRAMA COMUM
4	MEIO-FIO EM CONCRETO
PAREDES	
1	ALVENARIA EM BLOCO DE CONCRETO ESTRUTURAL 14x19x39cm REBOCADA
2	PEITORIL EM TUBO DE AÇO D=2" e= 1,5mm C/ ACABAMENTO PINTURA ESMALTE
ACABAMENTOS	
1	CANTONEIRA 90° 100x100mm e=1/4" EM CHAPA DE AÇO DOBRADA/GALVANIZADA
2	TUBO EM AÇO GALVANIZADO D=2" e=3mm
3	CHAPA EM AÇO GALVANIZADO e=1/4" C/ ACABAMENTO EM PINTURA ESMALTE
4	CANTONEIRA 45° 100x100mm e=1/4" EM CHAPA DE AÇO DOBRADA/GALVANIZADA
5	BANCO EM CONCRETO ARMADO 45x200x45cm

NOTAS:

- A EXECUÇÃO DEVERÁ SER FEITA POR PROFISSIONAL HABILITADO E O MESMO DEVERÁ TOMAR CONHECIMENTO DE TODAS AS PRANCHAS DE PROJETOS REFERENTES A OBRA;
- VERIFICAR MEDIDAS NO LOCAL;
- TODOS OS NÍVEIS DEVERÃO SER OBSERVADOS NA PLANTA ARQUITETÔNICA;
- ACOMPANHAR MEMORIAL DESCRITIVO.

Referência	Prancha nº de 10
Projeto Arquitetônico DETALHES: 01/02/03/04	
<h1 style="font-size: 48px; margin: 0;">03</h1>	
Escala: 1:20	
Proprietário:	
PREFEITURA MUNICIPAL DE CAÇAPAVA DO SUL/RS	
Localização:	
CAÇAPAVA DO SUL/RS	
Endereço:	
Rua Quinze de Novembro, Nº 438 - Centro	
Responsável Técnico:	
Projeto:	Arq. Frederico Cheuiche de Oliveira - CAU A42877-9 SPOT-Skateparks
Proprietário:	Prefeitura Municipal de Caçapava / RS
Desenho:	Área
Alexei Abianna Kelly Jomertz	325,42m²
Data:	Janeiro/2016

