



PLANTA BAIXA FUNDAÇÕES
esc: 1:50

DETALHE ALVENARIA ESTRUTURAL
esc: 1:10

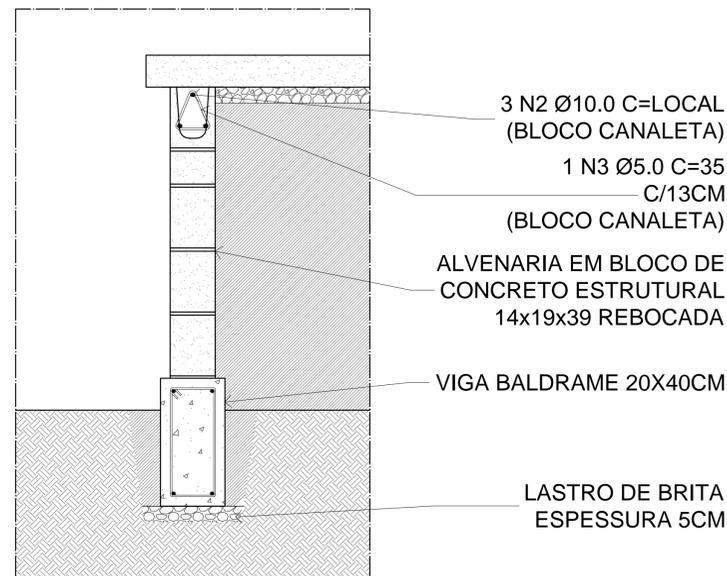

DETALHAMENTO ESTRUTURAL
escala: 1:10

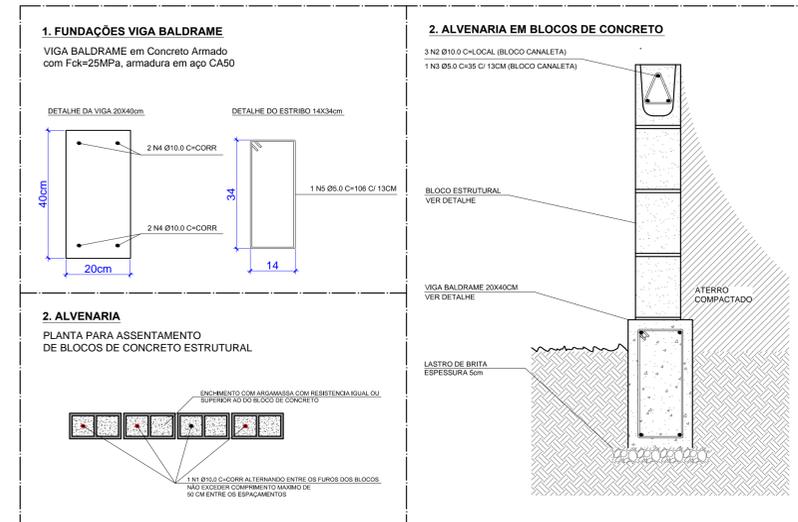

LEGENDA

SÍMBOLO DE CORTE	INDICAÇÃO DE REVISÃO	SÍMBOLOS DE ESPECIFICAÇÃO
NOMEAÇÃO DO CORTE N° DA PRANCHA	N° DA REVISÃO	ESPECIFICAÇÃO DE PISO
		ESPECIFICAÇÃO DE PAREDE
SÍMBOLO DE ELEVACÃO/FACHADA		ESPECIFICAÇÃO DE ACABAMENTO
NOMEAÇÃO DA ELEVACÃO/FACHADA N° DA PRANCHA		NOMEAÇÃO DO DETALHE N° DA PRANCHA IDENTIFICAÇÃO DE DETALHES

QUADRO DE ESPECIFICAÇÕES

PISOS	
1	PISO DE ALTA RESISTÊNCIA EM CONCRETO ARMADO FCK=30MPa
2	PISO EM BLOCO DE CONCRETO PRÉ-MOLDADO (ACESSOS)
3	GRAMA COMUM
4	MEIO-FIO EM CONCRETO
PAREDES	
1	ALVENARIA EM BLOCO DE CONCRETO ESTRUTURAL 14x19x39cm REBOCADA
2	PEITORIL EM TUBO DE AÇO D=2" e= 1,5mm C/ ACABAMENTO PINTURA ESMALTE
ACABAMENTOS	
1	CANTONEIRA 90° 100x100mm e=1/4" EM CHAPA DE AÇO DOBRADA/GALVANIZADA
2	TUBO EM AÇO GALVANIZADO D=2" e=3mm
3	CHAPA EM AÇO GALVANIZADA e=1/4" C/ ACABAMENTO EM PINTURA ESMALTE
4	CANTONEIRA 45° 100x100mm e=1/4" EM CHAPA DE AÇO DOBRADA/GALVANIZADA
5	BANCO EM CONCRETO ARMADO 45x200x45cm

NOTAS:

- A EXECUÇÃO DEVERÁ SER FEITA POR PROFISSIONAL HABILITADO E O MESMO DEVERÁ TOMAR CONHECIMENTO DE TODAS AS PRANCHAS DE PROJETOS REFERENTES A OBRA;
- VERIFICAR MEDIDAS NO LOCAL;
- TODOS OS NÍVEIS DEVERÃO SER OBSERVADOS NA PLANTA ARQUITETÔNICA;
- ACOMPANHAR MEMORIAL DESCRITIVO.

Referência	Prancha nº de 10	
Projeto Arquitetônico PLANTA BAIXA FUNDAÇÕES DETALHES ESTRUTURAIS	07 Escala INDICADA	
Proprietário:	PREFEITURA MUNICIPAL DE CAÇAPAVA DO SUL/RS	
Localização:	CAÇAPAVA DO SUL/RS	
Endereço:	Rua Quinze de Novembro, Nº 438 - Centro	
Responsável Técnico:		
Projeto:	Arq. Frederico Cheuiche de Oliveira - CAU A42877-9 SPOT-Skateparks	
Proprietário:	Prefeitura Municipal de Caçapava / RS	
Desenho:	Área	Data
Alexei Abianna Kelly Jomertz	325,42m²	Janeiro/2016

