



**LOCALIZAÇÃO DE CAÇAPAVA DO SUL
NO RIO GRANDE DO SUL**



**LOCALIZAÇÃO PDDM
ESTRUTURA VIÁRIA**

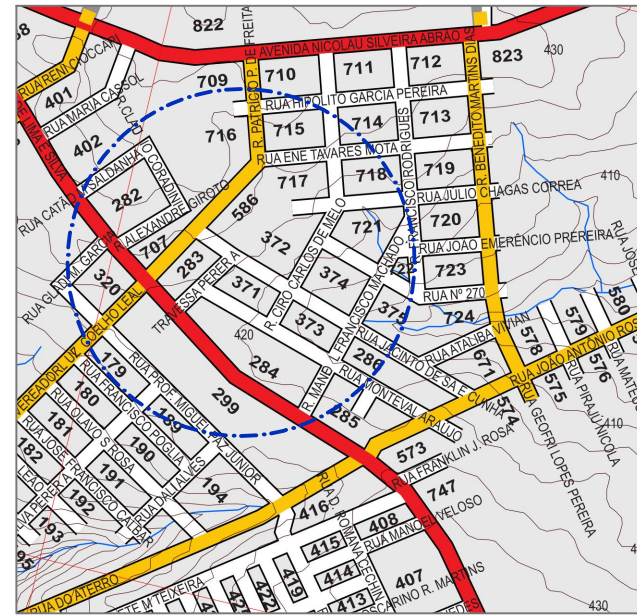

- Via estrutural
- Via de ligação
- Via complementar
- Via projetada
- Centro Histórico

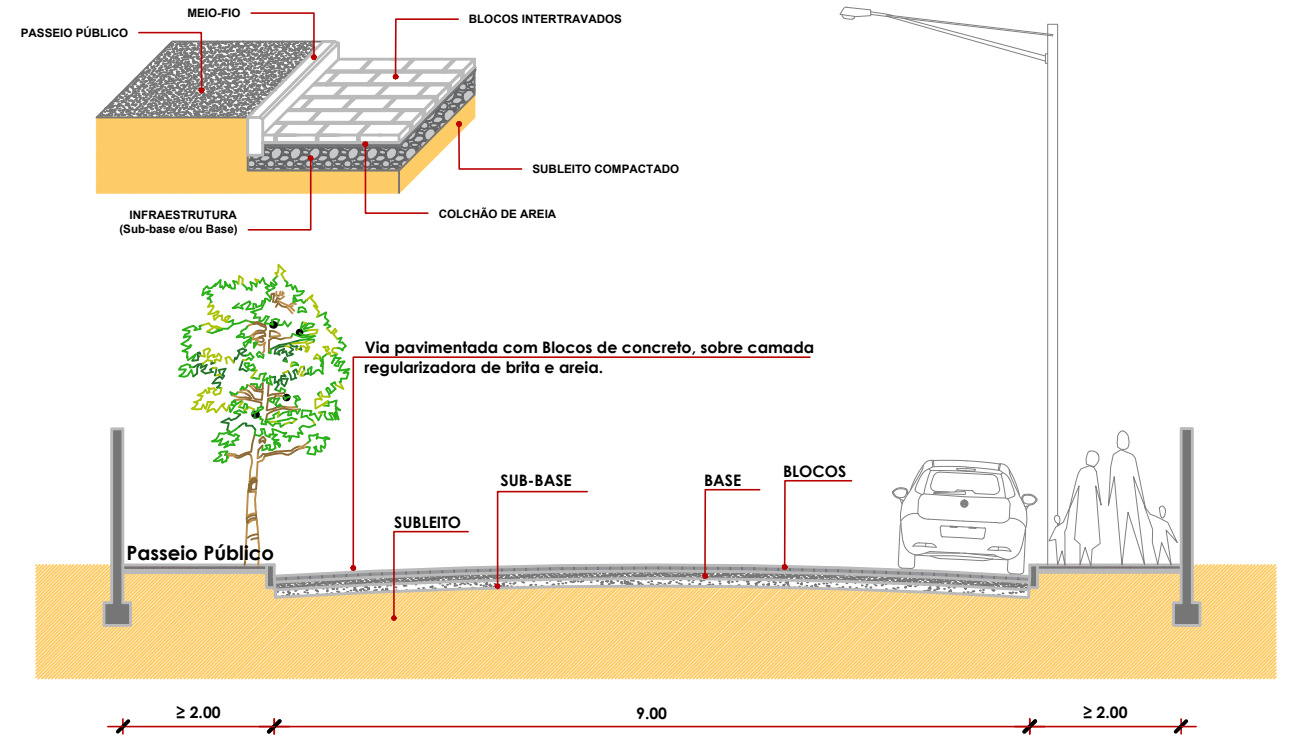


CORTE A'A DE SEÇÃO PADRÃO 01- RUA VER. LUIZ COELHO LEAL
Escala 1:100

Coordenadas geográficas
Rua Ver. Luiz Coelho Leal
V: Lat. 30°31'44.31"S
V: Long. 53°29'50.04"O

PAVIMENTAÇÃO COM BLOCOS DE CONCRETO



**PLANTA DE LOCALIZAÇÃO
RUA VER. LUIZ COELHO LEAL**
Escala 1:750

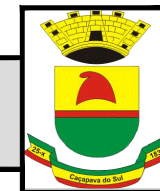

PREFEITURA MUNICIPAL DE CAÇAPAVA DO SUL
Rua XV de Novembro, 438, Caçapava do Sul /RS
Secretaria Municipal de Planejamento e Meio Ambiente

RESP. TÉCNICO:
SCHAIANE DA SILVA LOPES
Arquiteta e Urbanista - CAU/RS A 142294-4
PREFEITO MUNICIPAL:
GIOVANI AMESTOY

PROJETO: PAVIMENTAÇÃO URBANA
ENDEREÇO: RUA VER. LUIZ COELHO LEAL
BAIRRO: VILA PEREIRA

OBJETO: LOCALIZAÇÃO

ESCALA: Indicada


NOV. 2023

PRANCHA

01/02

DESENHO: DELCIO MELO - CFT 0049636405-7D

Observar as Normas Técnicas:
 • NBR 9.781 - PEÇAS DE CONCRETO PARA PAVIMENTAÇÃO
 • NBR 15.953 - PAVIMENTO INTERTRAVADO COM PEÇAS DE CONCRETO - EXECUÇÃO

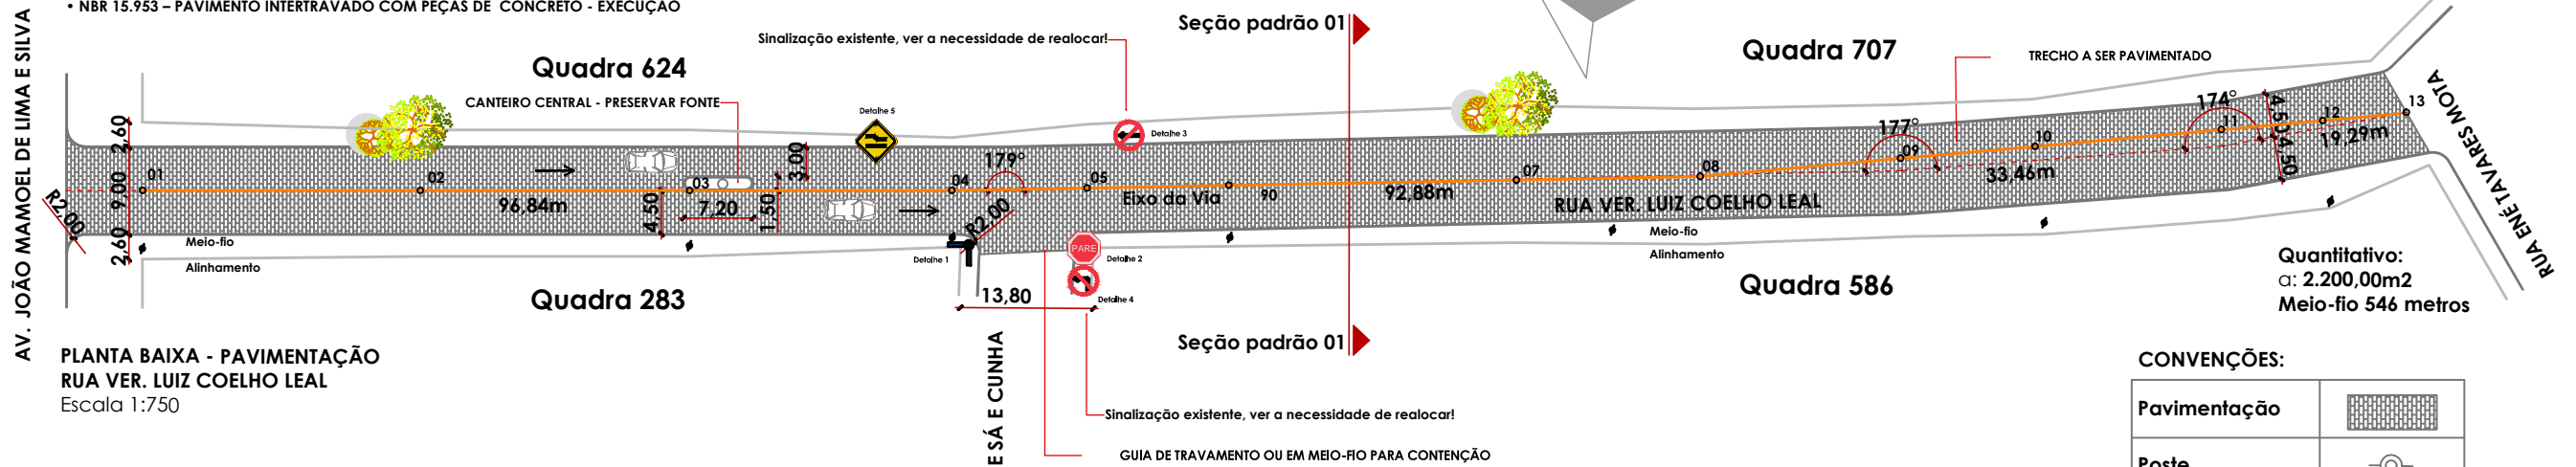


PLANTA BAIXA - PAVIMENTAÇÃO
 RUA VER. LUIZ COELHO LEAL
 Escala 1:750

Quantitativo:
 □: 2.200,00m²
 Meio-fio 546 metros

CONVENÇÕES:

Pavimentação	
Poste	
Arborização	
Rebaixo Meio-fio	

Cotas Níveis


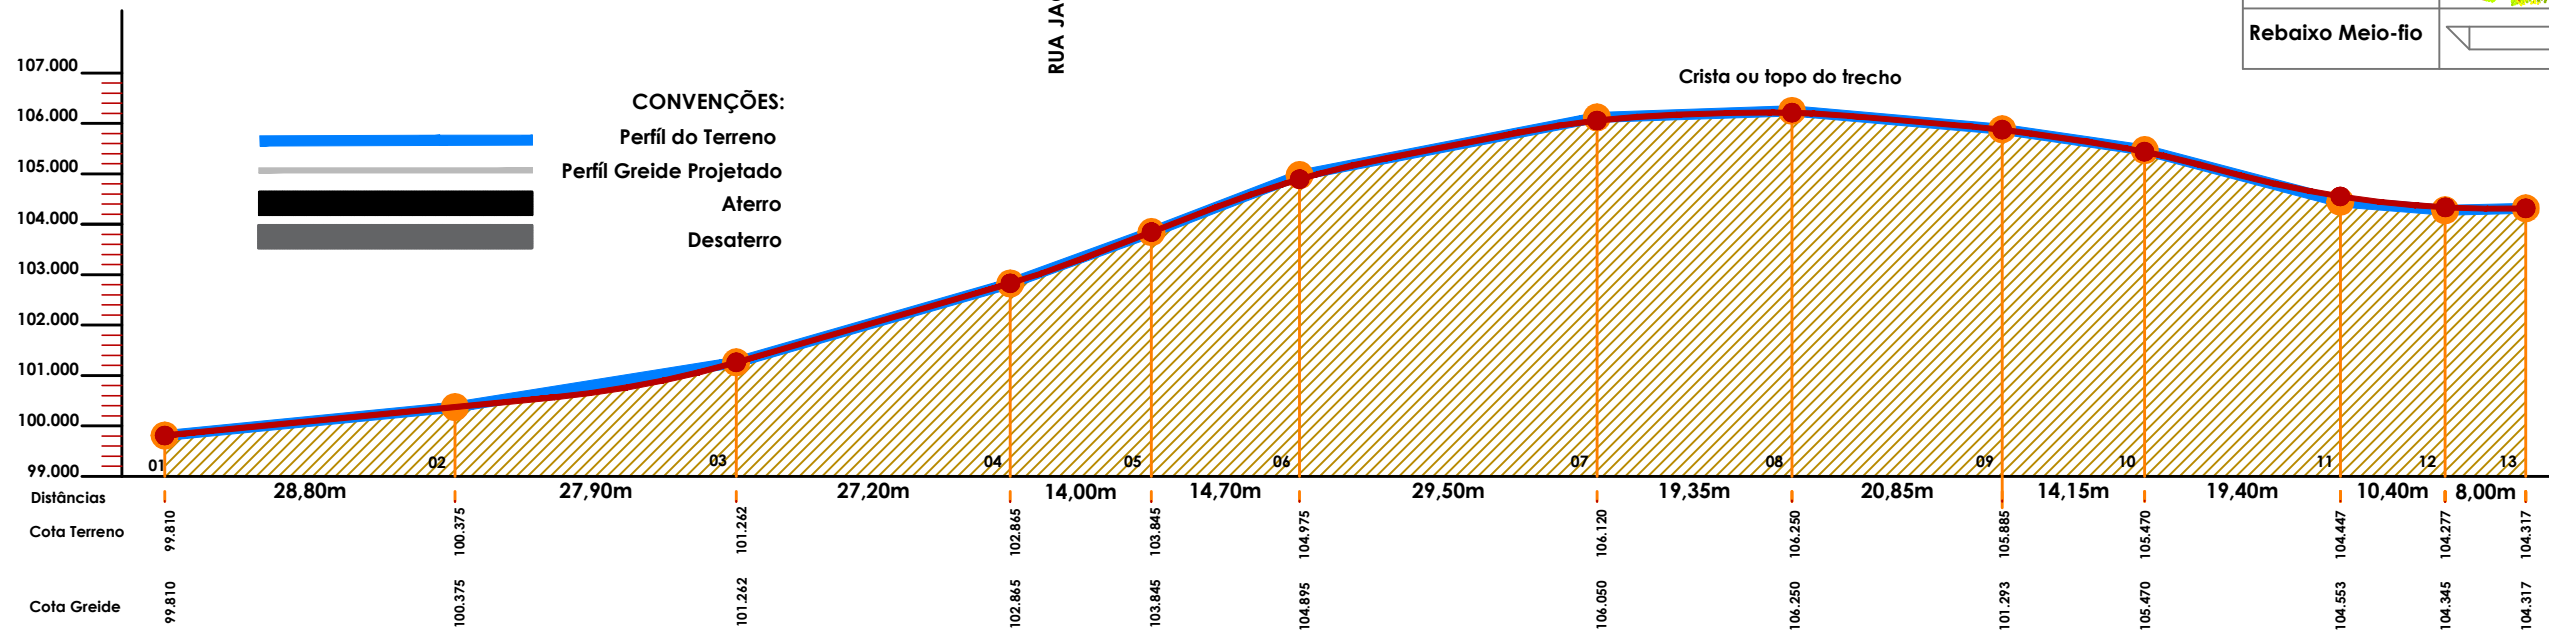


CONVENÇÕES:

	Perfil do Terreno
	Perfil Greide Projetado
	Aterro
	Desaterro

PERFIL LONGITUDINAL - RUA VER. LUIZ COELHO LEAL
 Escala 1:750 - HORIZONTAL E 1:100 - VERTICAL

SINALIZAÇÃO VERTICAL

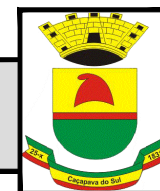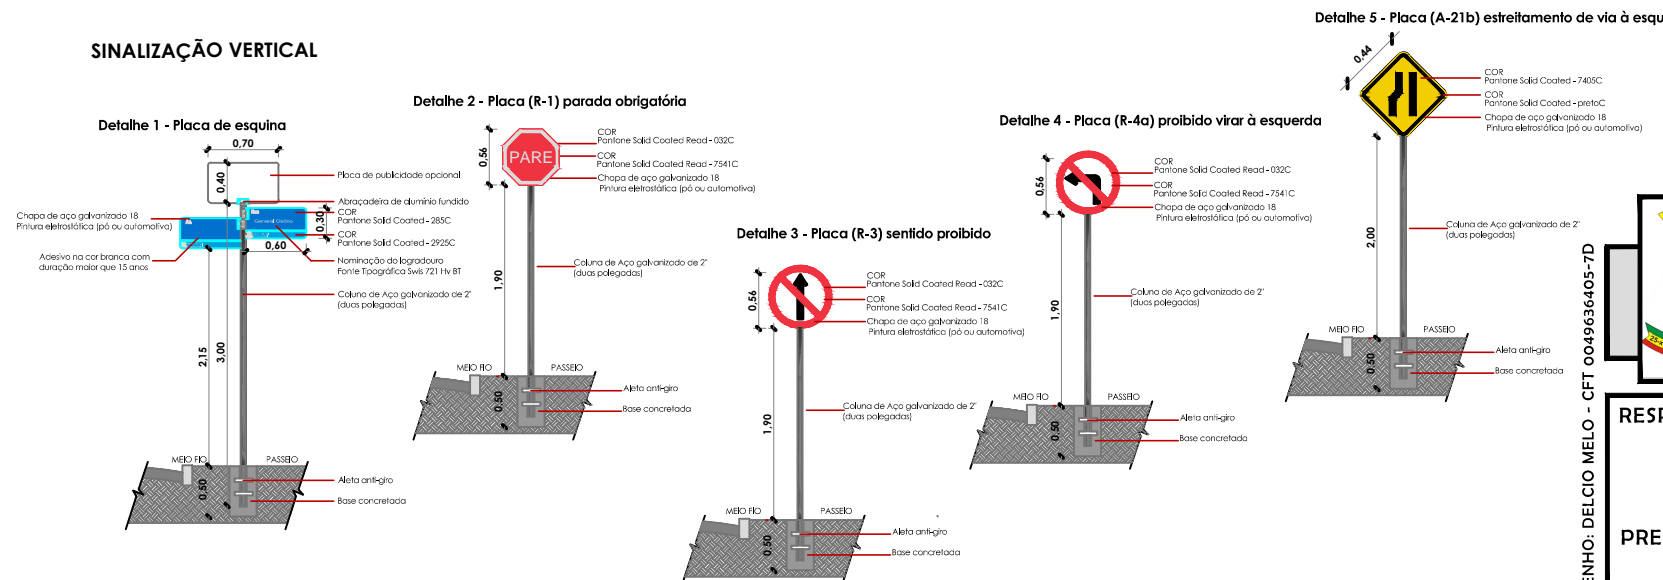

PREFEITURA MUNICIPAL DE CAÇAPAVA DO SUL
 Rua XV de Novembro, 438, Caçapava do Sul /RS
 Secretaria Municipal de Planejamento e Meio Ambiente

RESP. TÉCNICO:

 SCHAIANE DA SILVA LOPES
 Arquiteta e Urbanista - CAU/RS A 142294-4
 PREFEITO MUNICIPAL:

 GIOVANI AMESTOY

PROJETO: PAVIMENTAÇÃO URBANA
 ENDEREÇO: RUA VER. LUIZ COELHO LEAL
 BAIRRO: VILA PEREIRA
 OBJETO: PAVIMENTAÇÃO/SEÇÃO
 ESCALA: INDICADAS
 NOV. 2023
 PRANCHA
 02/02

DESENHO: DELCÍO MELO - CFT 0049636405-7D