

LOCALIZAÇÃO DE CAÇAPAVA DO SUL
NO RIO GRANDE DO SUL



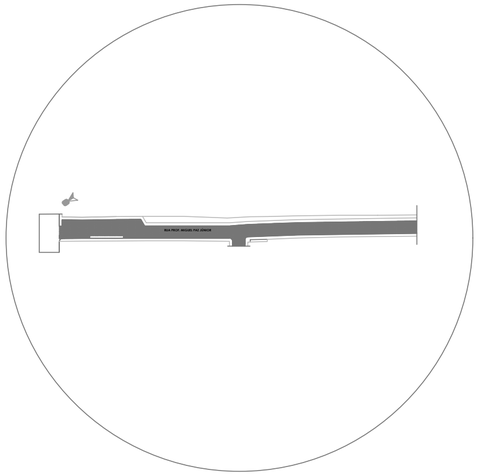

LOCALIZAÇÃO:
PDDM ESTRUTURA VIÁRIA
RUA PROF. MIGUEL PAZ JUNIOR.
S/Escala

PAVIMENTAÇÃO COM BLOCOS DE CONCRETO

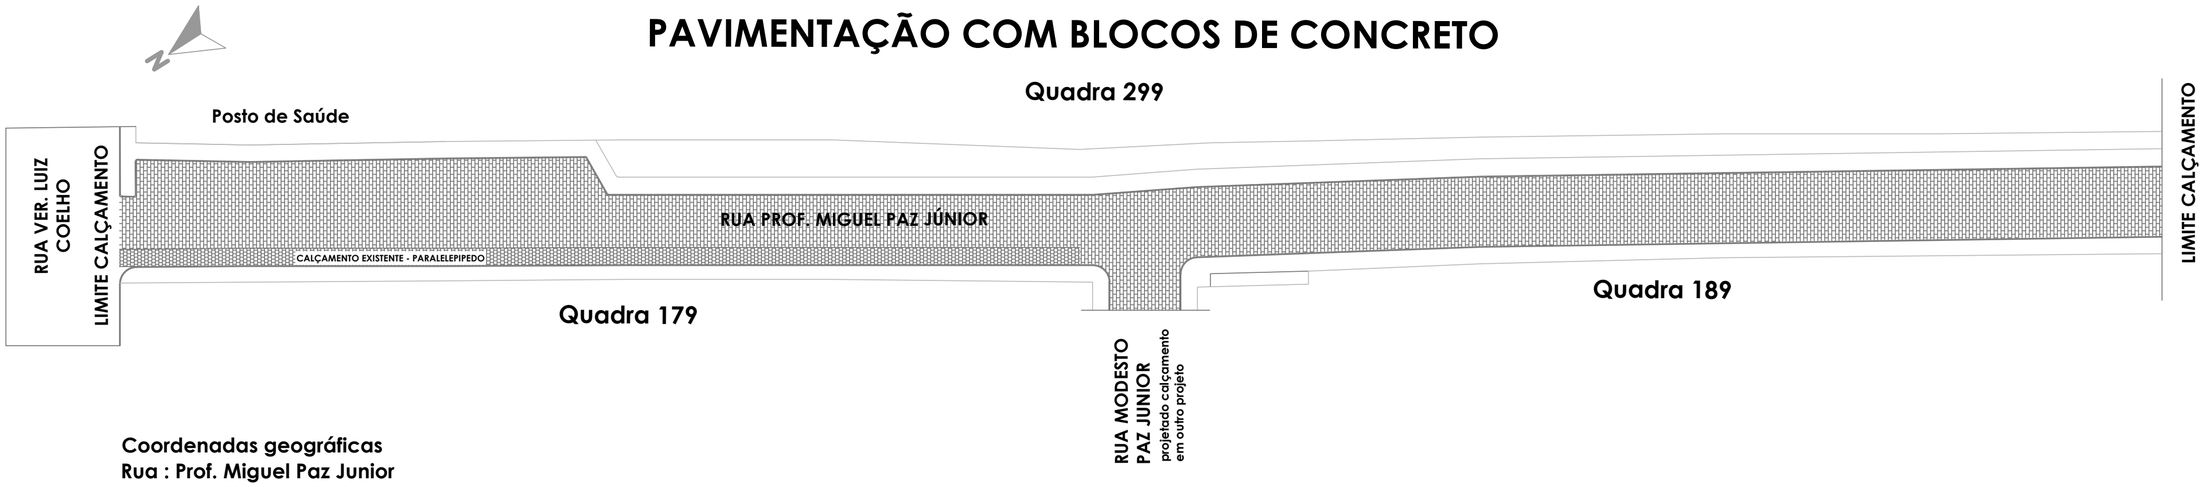

Coordenadas geográficas
Rua : Prof. Miguel Paz Junior
V: Lat. 30°31'45.81"S
V:Long. 53°29'55.72"O


PLANTA DE LOCALIZAÇÃO
RUA PROF. MIGUEL PAZ JÚNIOR
Escala 1:500

PREFEITURA MUNICIPAL DE CAÇAPAVA DO SUL
Rua XV de Novembro, 438, Caçapava do Sul /RS
Secretaria Municipal de Planejamento e Meio Ambiente

RESP. TÉCNICO:
WESLLEI O. SCHEFFER
Arquiteto e Urbanista CAU/RS A301578-5

PREFEITO MUNICIPAL:
MARCELO SPODE

PROJETO: PAVIMENTAÇÃO URBANA
ENDEREÇO: RUA PROF. MIGUEL PAZ JUNIOR
BAIRRO: VILA SUL
OBJETO: LOCALIZAÇÃO
ESCALA: Indicada
OUT. 2025
PRANCHA 01/05

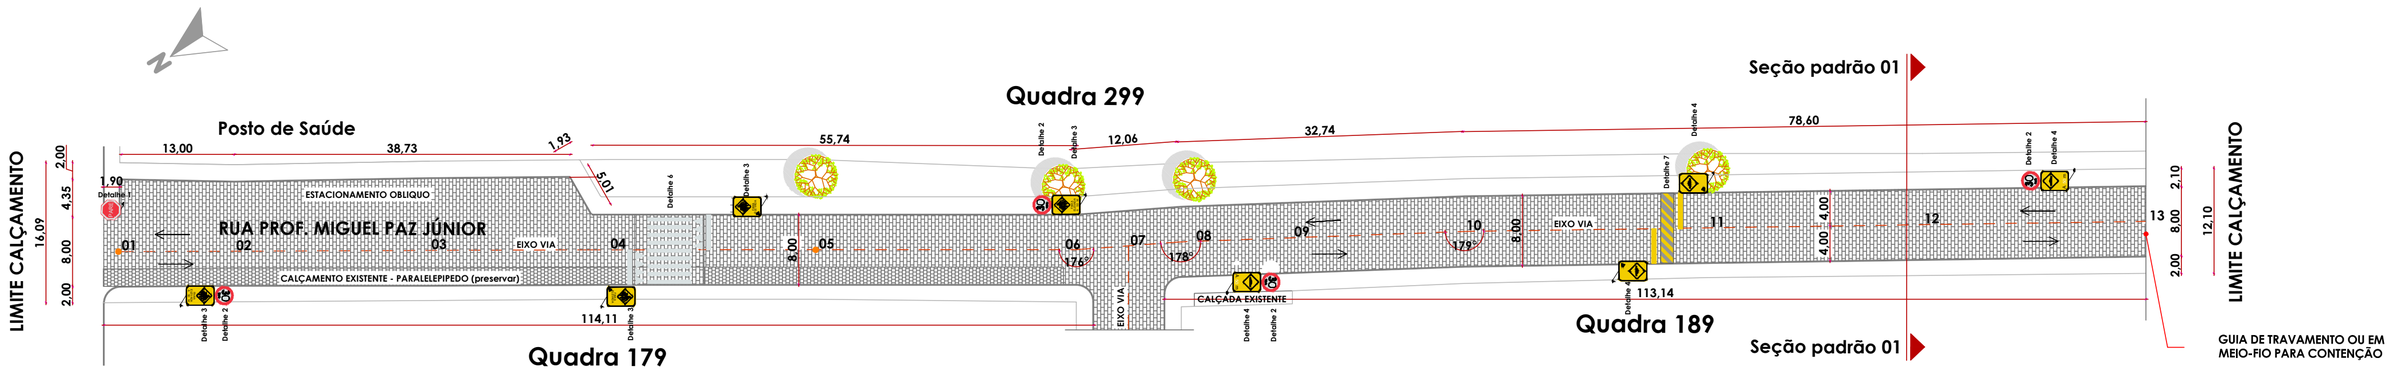

Coordenadas geográficas inicial
Rua : Prof. Miguel Paz Junior
V: Lat. 30°31'42.65"S
V:Long. 53°29'53.22"O

Coordenadas geográficas final
Rua : Prof. Miguel Paz Junior
V: Lat. 30°31'49.25"S
V:Long. 53°29'58.21"O

PLANTA DE LOCALIZAÇÃO
RUA PROF. MIGUEL PAZ JÚNIOR
Escala 1:500

Observar as Normas Técnicas:
- NBR 9.781 - PEÇAS DE CONCRETO PARA PAVIMENTAÇÃO
- NBR 15.953 – PAVIMENTO INTERTRAVADO COM PEÇAS DE CONCRETO - EXECUÇÃO

CONVENÇÕES:

Pavimentação	
Poste	
Arborização existente	


TABELA DE MEDIDAS

PAVIMENTAÇÃO	A: 1.888,40m²
MEIO FIO - SARJETA	A: 245,50m
VIGA DE TRAVAMENTO	A: 00,00m
EXTENSÃO TOTAL DA OBRA	235,54m


PREFEITURA MUNICIPAL DE CAÇAPAVA DO SUL
Rua XV de Novembro, 438, Caçapava do Sul /RS
Secretaria Municipal de Planejamento e Meio Ambiente

RESP. TÉCNICO:
WESLLEI O. SCHEFFER
Arquiteto e Urbanista CAU/RS A301578-5
PREFEITO MUNICIPAL:
MARCELO SPODE

PROJETO: PAVIMENTAÇÃO URBANA
ENDEREÇO: RUA PROF. MIGUEL PAZ JUNIOR
BAIRRO: VILA SUL
OBJETO: PAVIMENTAÇÃO
ESCALA: indicada
OUT. 2025
PRANCHA 02/06

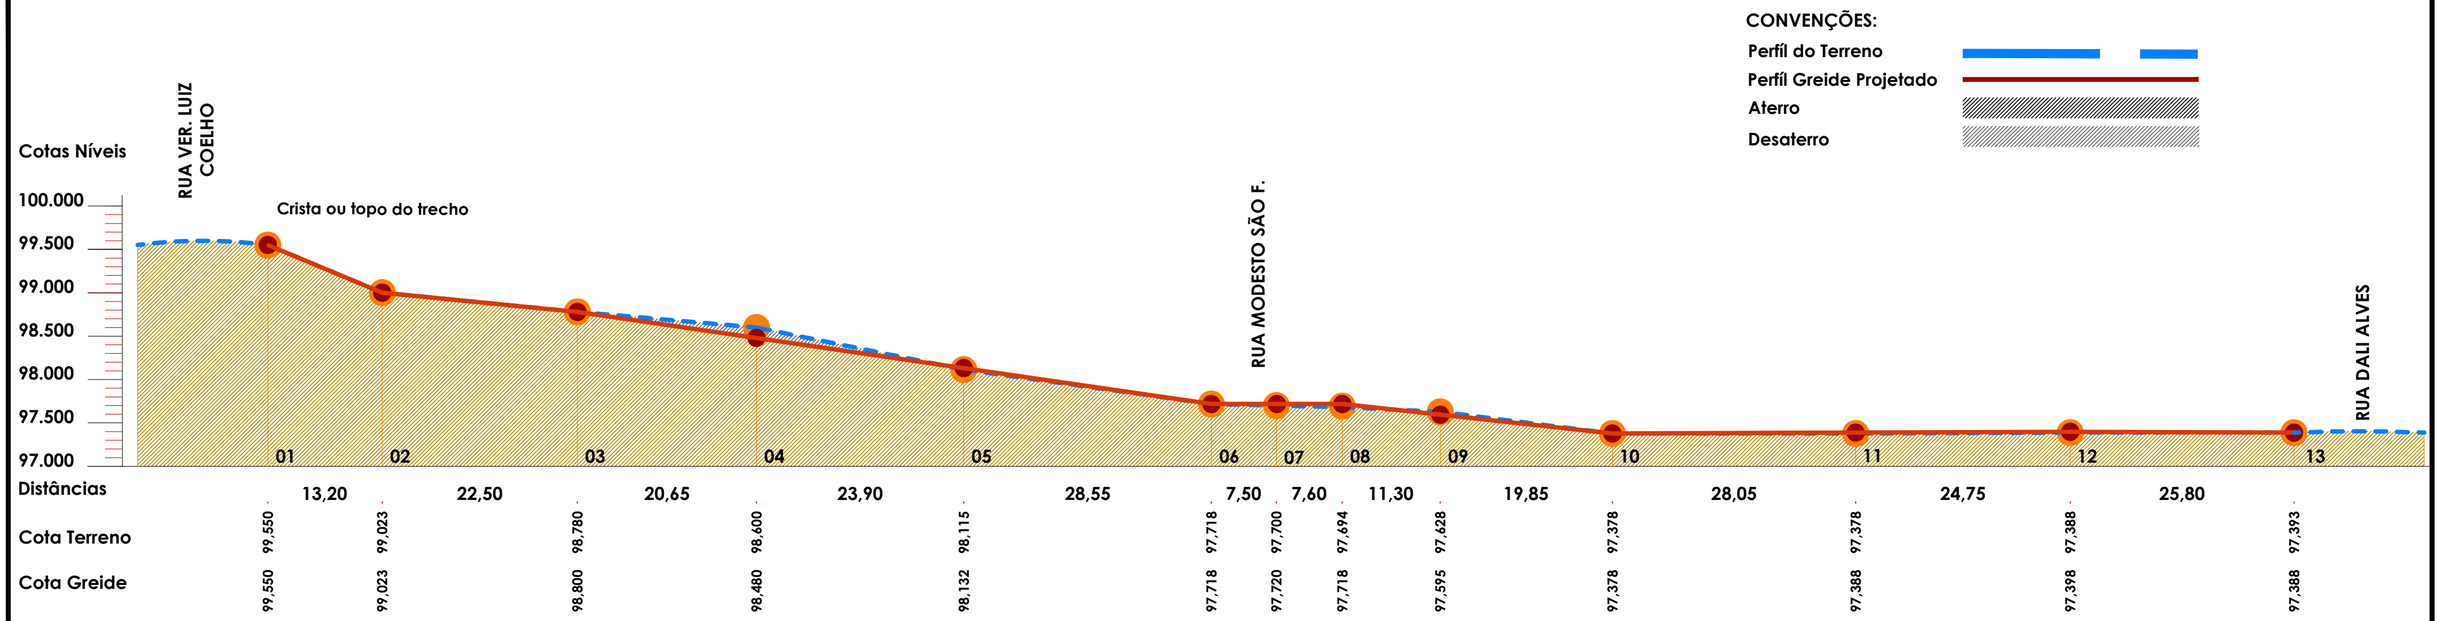


PERFIL LONGITUDINAL - RUA PROF. MIGUEL PAZ JÚNIOR
Escala 1:500 - HORIZONTAL E 1:100 - VERTICAL

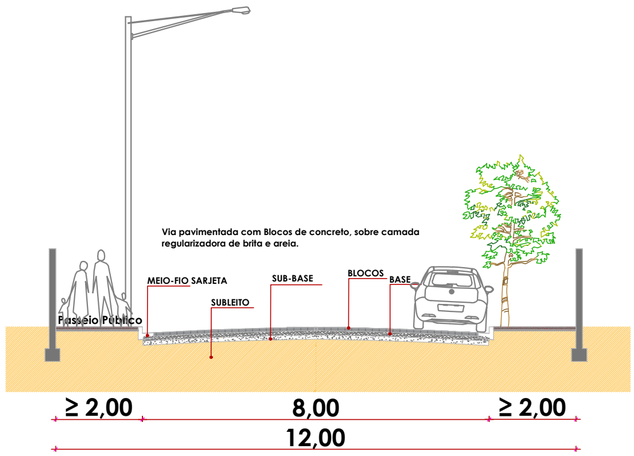

CORTE A'A DE SEÇÃO PADRÃO 01- RUA PROF. MIGUEL PAZ JUNIOR
Escala 1:100

PAVIMENTO INTERTRAVADO - DETALHE TÍPICO

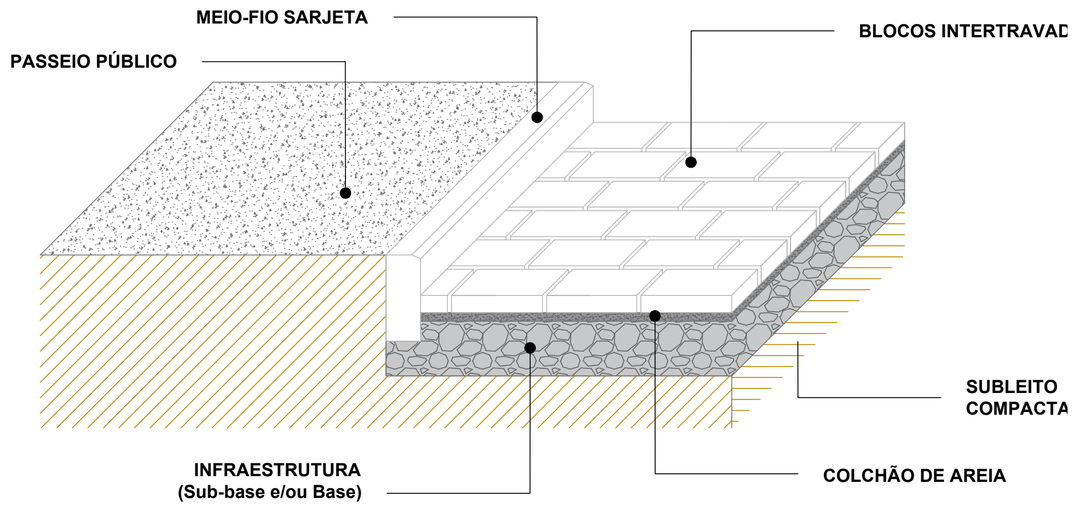


PREFEITURA MUNICIPAL DE CAÇAPAVA DO SUL
Rua XV de Novembro, 438, Caçapava do Sul /RS
Secretaria Municipal de Planejamento e Meio Ambiente

RESP. TÉCNICO:
WESLLEI O. SCHEFFER
Arquiteto e Urbanista CAU/RS A301578-5

PREFEITO MUNICIPAL:
MARCELO SPODE


PROJETO: PAVIMENTAÇÃO URBANA
ENDEREÇO: RUA PROF. MIGUEL PAZ JUNIOR
BAIRRO: VILA SUL
OBJETO: CORTES E SEÇÃO
ESCALA: Indicada
OUT. 2025
PRANCHA 03/06

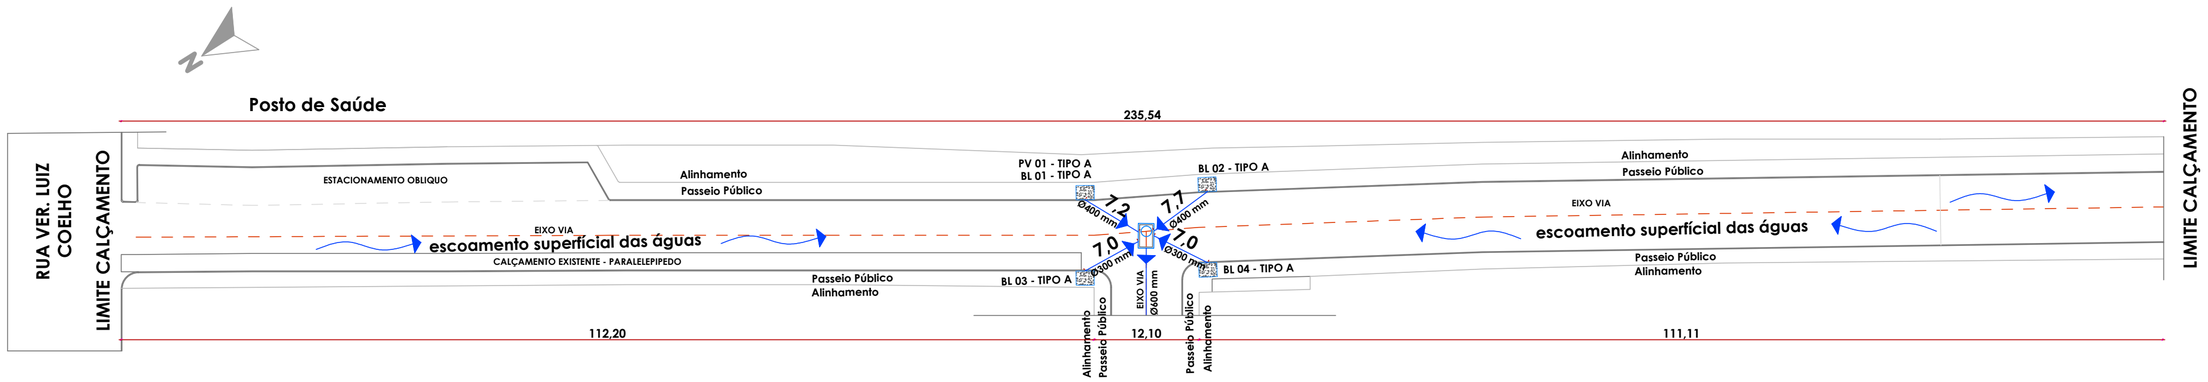


PLANTA BAIXA - DRENAGEM
RUA PROF. MIGUEL PAZ JUNIOR
Escala 1:500

POÇO DE VISITA - TIPO A

BOCA DE LOBO - TIPO A - COM CANTONEIRA

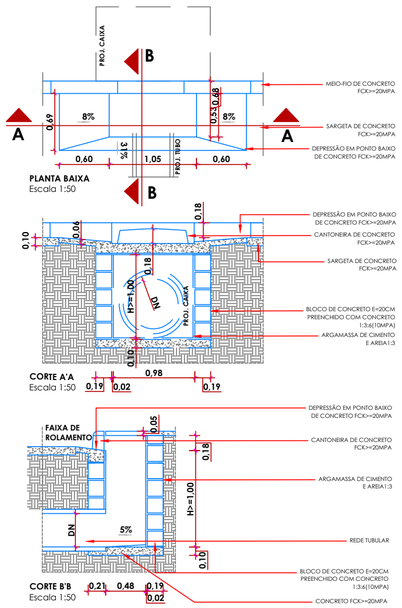

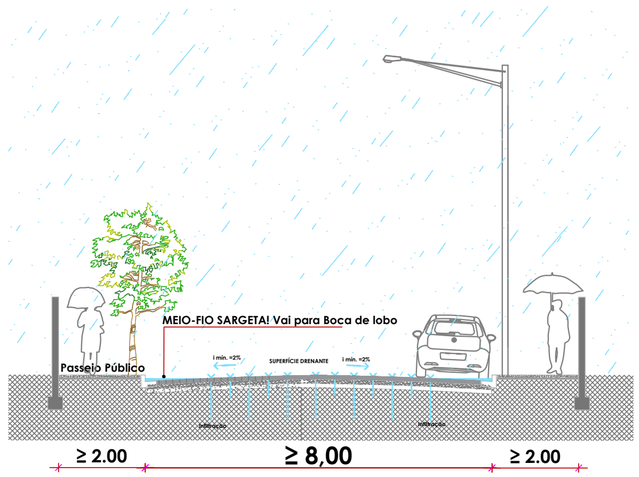

CORTE A'A DE SEÇÃO PADRÃO 02 - DRENAGEM - RUA PROF. MIGUEL PAZ JUNIOR
Escala 1:100

TABELA DE DIMENSIONAMENTO			
ALA DE REDE TUBULAR	DIMENSIONAMENTO		
DN (mm)	C (cm)	L (cm)	a (cm)
500	150	200	15
600	150	210	15
700	150	220	15
800	150	230	15
900	150	240	15
1000	150	250	15
1100	200	320	15
1200	200	330	15
1300	200	340	20
1500	200	360	20

Legenda:
DN = Diâmetro nominal da rede tubular;
C = Comprimento da ala;
L = Largura maior da ala;
a = Espessura das paredes.

PREFEITURA MUNICIPAL DE CAÇAPAVA DO SUL
Rua XV de Novembro, 438, Caçapava do Sul /RS
Secretaria Municipal de Planejamento e Meio Ambiente

RESP. TÉCNICO:
WESLLEI O. SCHEFFER
Arquiteto e Urbanista CAU/RS A301578-5
PREFEITO MUNICIPAL:
MARCELO SPODE

PROJETO: PAVIMENTAÇÃO URBANA
ENDEREÇO: RUA PROF. MIGUEL PAZ JUNIOR
BAIRRO: VILA SUL
OBJETO: DETALHES DRENAGEM
ESCALA: Indicada
OUT. 2025
PRANCHA 04/06


CONVENÇÕES:

Perfil do Terreno

Perfil Greide Projetado

Aterro

Desaterro

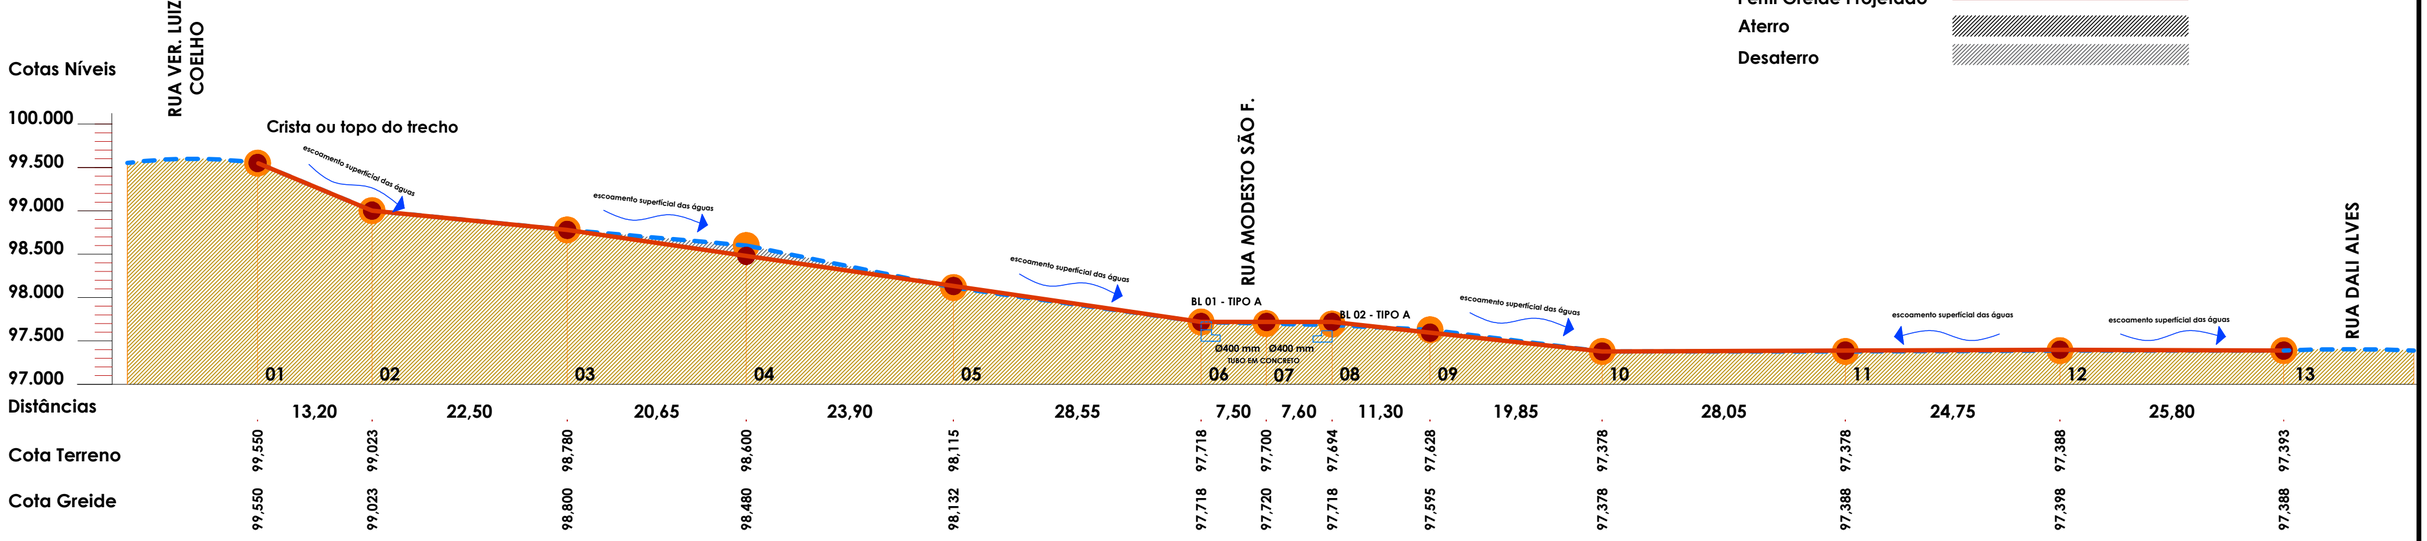

PERFIL LONGITUDINAL - RUA PROF. MIGUEL PAZ JÚNIOR

Escala 1:500 - HORIZONTAL E 1:100 - VERTICAL

PREFEITURA MUNICIPAL DE CAÇAPAVA DO SUL

Rua XV de Novembro, 438, Caçapava do Sul /RS

Secretaria Municipal de Planejamento e Meio Ambiente

RESP. TÉCNICO:

WESLLEI O. SCHEFFER
Arquiteto e Urbanista CAU/RS A301578-5

PREFEITO MUNICIPAL:

MARCELO SPODE

PROJETO: PAVIMENTAÇÃO URBANA

ENDEREÇO: RUA PROF. MIGUEL PAZ JUNIOR

BAIRRO: VILA SUL


OBJETO: DETALHES DRENAGEM

ESCALA: Indicada


OUT. 2025

PRANCHA 05/06


Detalhe 1 - Placa (R-1) parada obrigatória

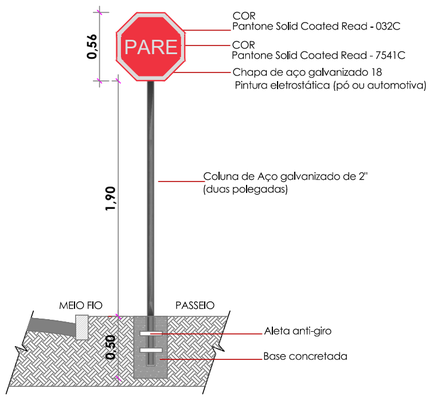


Detalhe 2 - Placa (R19) velocidade máxima permitida

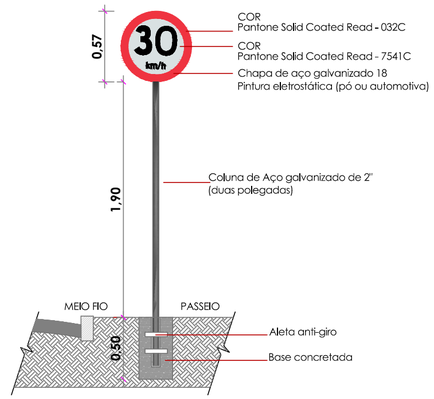


Detalhe 3 - Placa (A-33b) passagem sinalizada de escolares

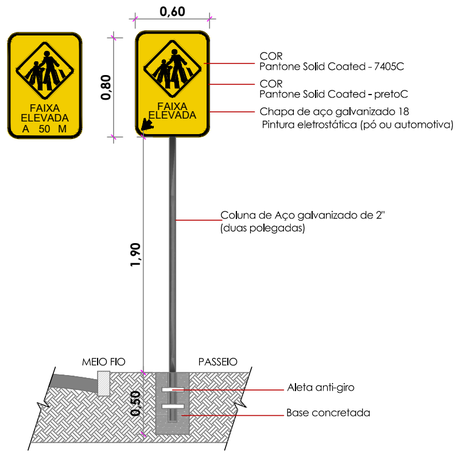


Detalhe 4 - Placa (A-18) lombada

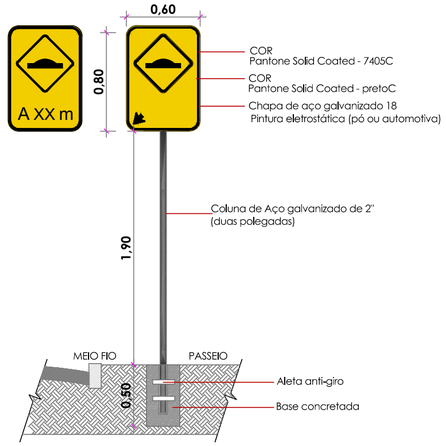


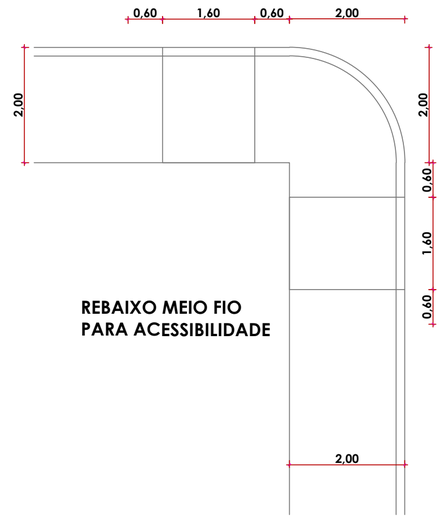

DETALHE 5 - TRECHO RUA PROF. MIGUEL PAZ JUNIOR
Escala 1:75

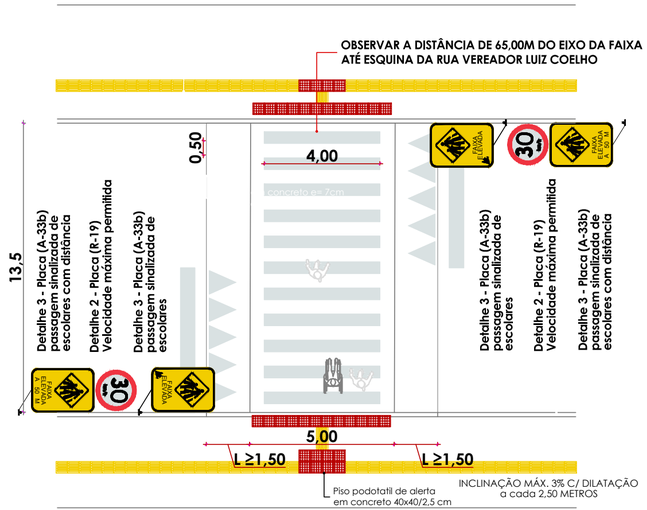

DETALHE 6 FAIXA ELEVADA - RUA PROR. MIGUEL PAZ JUNIOR
Escala 1:150

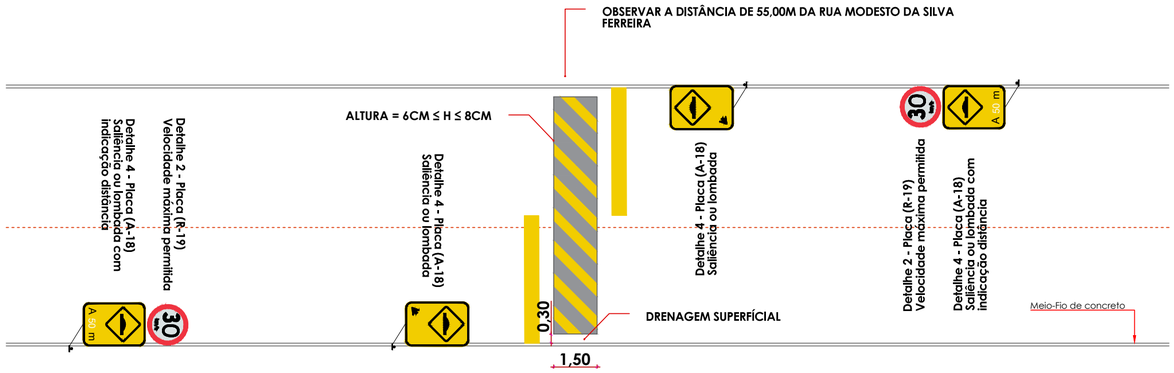

DETALHE 7 LOMBADA - RUA PROF. MIGUEL PAZ JUNIOR
Escala 1:150

PREFEITURA MUNICIPAL DE CAÇAPAVA DO SUL
Rua XV de Novembro, 438, Caçapava do Sul /RS
Secretaria Municipal de Planejamento e Meio Ambiente

RESP. TÉCNICO:
WESLLEI O. SCHEFFER
Arquiteto e Urbanista CAU/RS A301578-5

PREFEITO MUNICIPAL:
MARCELO SPODE

PROJETO: PAVIMENTAÇÃO URBANA
ENDEREÇO: RUA PROF. MIGUEL PAZ JUNIOR
BAIRRO: VILA SUL
OBJETO: SEÇÃO E DETALHE
ESCALA: Indicada
OUT. 2025
PRANCHA 06/06