

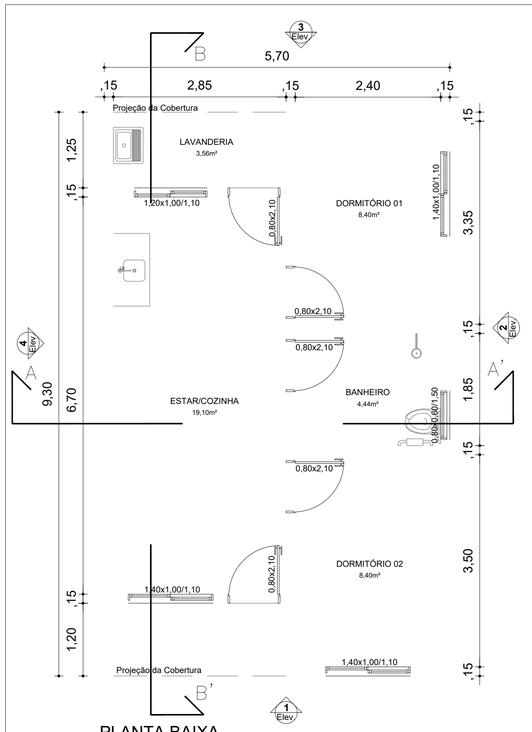


PLANTA BAIXA

ÁREA TOTAL: 53,86m²

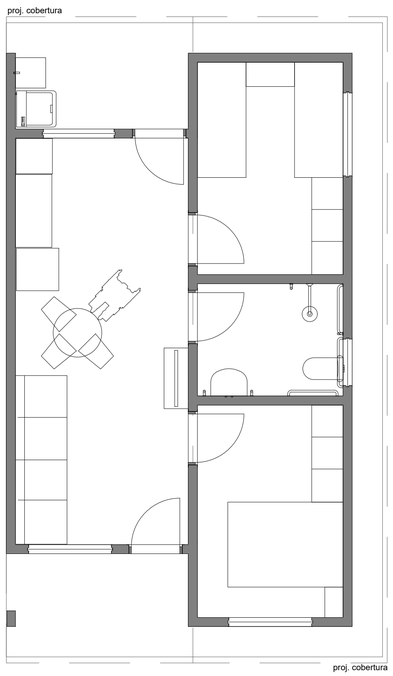


PLANTA DE LAYOUT

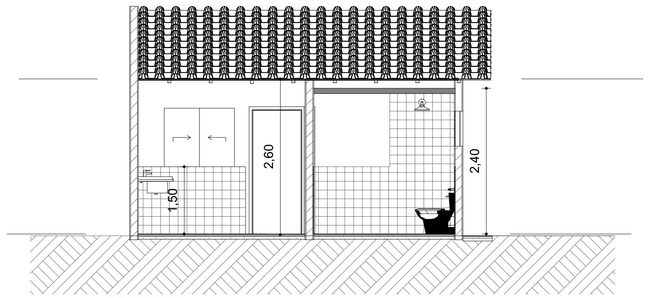


CORTE AA'

Quadro de Areas


Piso de Origem		Cômodo	Área Medida
Nivel 0,00			
	01	ESTAR / COZINHA	19,10
	02	DORM. 01	8,40
	03	BANHO	4,44
	04	DORM. 02	8,40
	05	VARANDA	3,56
	06	LAVANDERIA	3,56
			47,46 m²

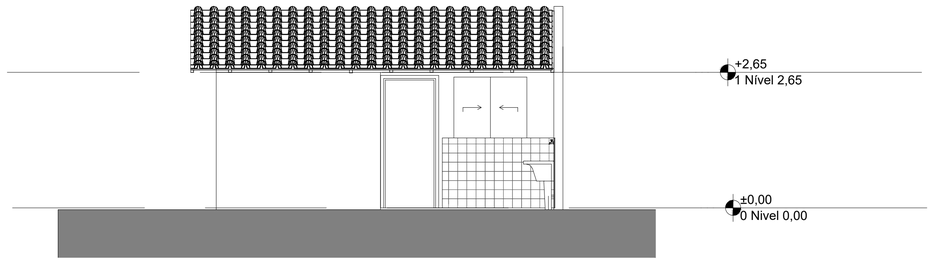


3 ELEVAÇÃO POSTERIOR

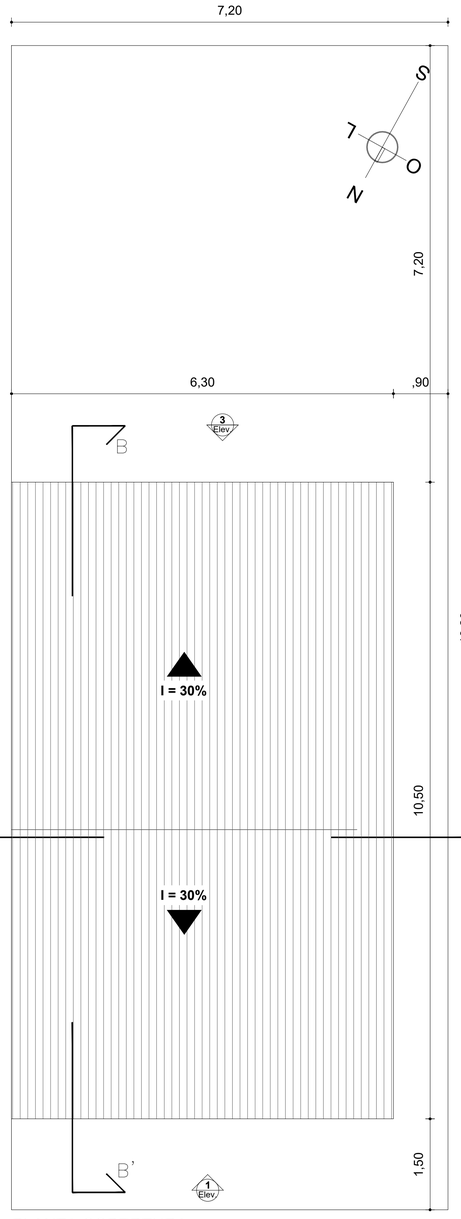


PLANTA COBERTURA

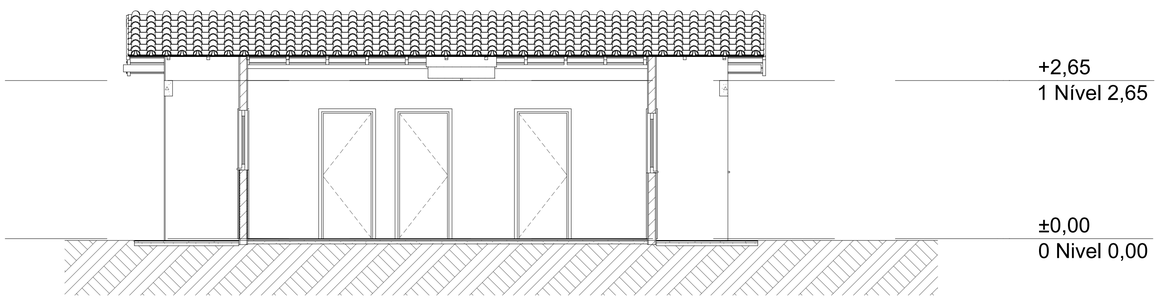

CORTE BB'

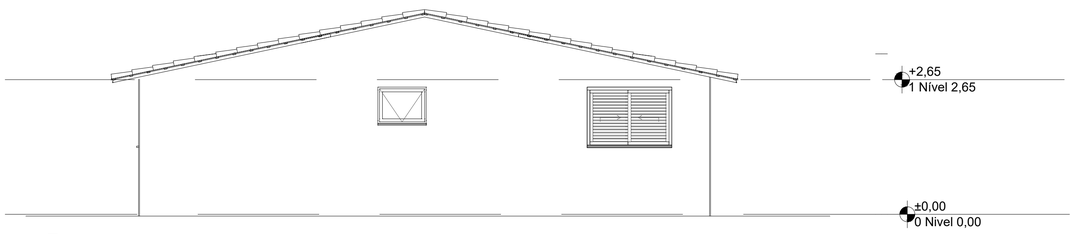

2 LATERAL DIREITA

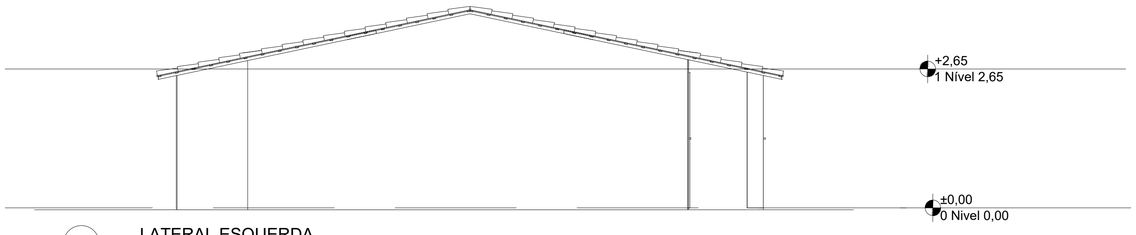

4 LATERAL ESQUERDA

REV.	DESCRIÇÃO	MODIFICADO POR	DATA

Minha Casa Minha Vida · NOVO PAC · CAIXA · GOVERNO FEDERAL BRASIL UNIÃO E RECONSTRUÇÃO

PREFEITURA DE CAÇAPAVA DO SUL

SECRETARIA MUNICIPAL DE PLANEJAMENTO E MEIO AMBIENTE

PROJETO: Projeto Minha Casa Minha Vida- Lote 04

ENDEREÇO: Rua Sete de Setembro nº561

RESPONSÁVEL TÉCNICO: gov.br — Documento assinado digitalmente VIVIANE PEREIRA CUADROS Data: 11/09/2025 10:28:55-0300 Verifique em https://validar.iti.gov.br

VIVIANE P. CUADROS
Arq. e Urb. - CAU A186124-7

PREFEITO MUNICIPAL:
MARCELO CORDEIRO SPODE:40105598620 — Assinado de forma digital por MARCELO CORDEIRO SPODE:40105598620 Dados: 2025.09.11 13:49:10 -03'00'

MARCELO SPODE

PROJETO: 10/09/2025

OBJETO: Projeto arquitetônico

ESCALA: 1:50

PRANCHA: 03

DESENHO: Viviane P. Cuadros