

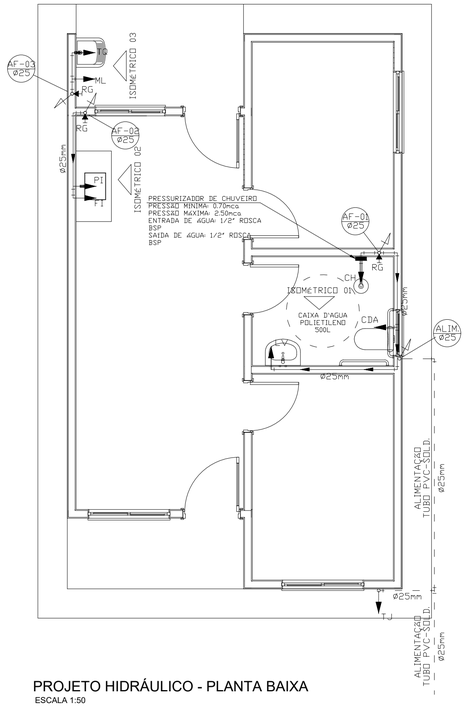



PROJETO HIDRÁULICO - PLANTA BAIXA
ESCALA 1:50

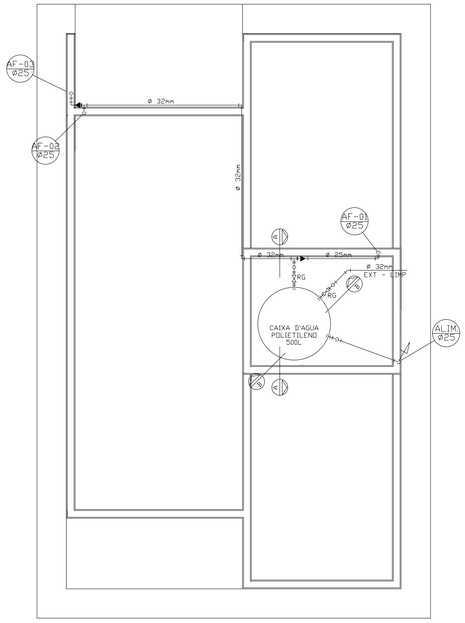


PROJETO HIDRÁULICO - BARRILETE
ESCALA 1:50

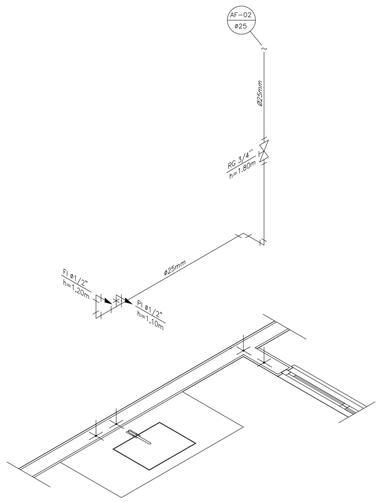


DETALHE ISOMÉTRICO - 02
ESCALA 1:25

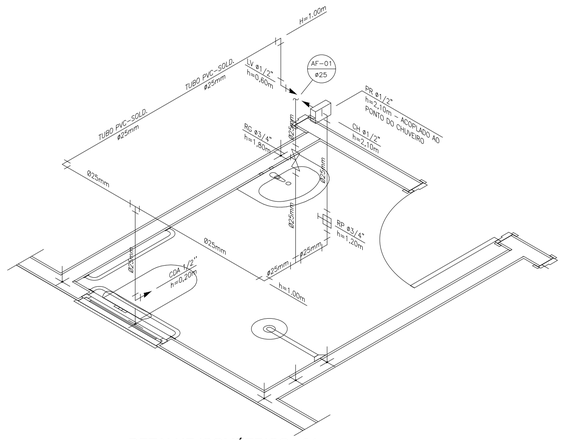


DETALHE ISOMÉTRICO - 01
ESCALA 1:25

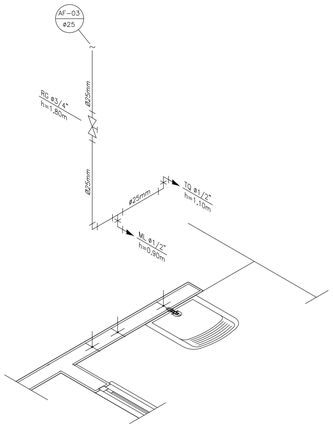

DETALHE ISOMÉTRICO - 03
ESCALA 1:25

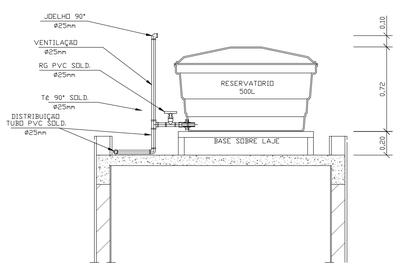

CORTE A-A
ESCALA 1:25

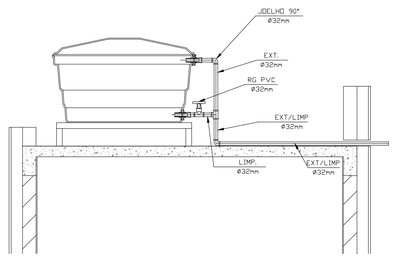

CORTE B-B
ESCALA 1:25

INSTALAÇÃO HIDRÔMETRO PADRÃO	Tabela A.4 NBR 5626/ NBR 8193	
Projeção – muro	Valor da vazão máxima (Qmáx.) em hidrômetros	
	Q máx. m3/h	Diâmetro nominal DN
	1,5	15 e 20
	3,0	15 e 20
	5,0	20
	7,0	25
	10,0	25
	20,0	40
	3,0	50

Caixa de hidrômetro
Registro de gaveta
Ventosa
União
40 cm
Torneira
Hidrômetro
ø25
ø25
40 cm
Pisp
Pisp
Vem da rede pública
Vai para reservatório
Medidas em centímetros
Sem escala
Detalhe genérico

DETALHE 01 – CAVALETE HIDRÁULICO
ESCALA 1:50

LEGENDA

AF	Coluna de Água Fria
ALIM.	Tubulação de Alimentação
DIST.	Tubulação de Distribuição
T.B.	Torneira de Boia
LV	Ponto de água para lavatório
CDA	Ponto de água para Caixa de descarga acoplada
TS	Ponto de água
TL	Ponto de água para torneira de limpeza
TJ	Ponto de água para torneira de jardim
PR	Pressurizador (acoplado ao ponto do chuveiro)
RG	Registro de Gaveta
DN/Ø	Diâmetro nominal das peças
	Luva L.R.A. com bucha de latão 25x1/2"
	Joelho L.R.A. com bucha de latão 25x1/2"
	Prumada que desce
	Prumada que sobe
	Bucha de Redução
	Nomenclatura da tubulação
	Numeração da tubulação
	Diâmetro da tubulação
	Tubulação de água fria pela parede ou teto
	Tubulação de água fria pelo piso

REV.	DESCRIÇÃO	MODIFICADO POR	DATA

Minha Casa Minha Vida · NOVO PAC · CAIXA · GOVERNO FEDERAL BRASIL UNIÃO E RECONSTRUÇÃO

PREFEITURA DE CAÇAPAVA DO SUL

SECRETARIA MUNICIPAL DE PLANEJAMENTO E MEIO AMBIENTE

PROJETO: Projeto Minha Casa Minha Vida- Lote 04

ENDEREÇO: Rua Sete de Setembro nº561

RESPONSÁVEL TÉCNICO

VIVIANE P. CUADROS
Arq. e Urb. - CAU A186124-7

PREFEITO MUNICIPAL

MARCELO SPODE

gov.br Documento assinado digitalmente
VIVIANE PEREIRA CUADROS
Data: 11/09/2025 10:32:15-0300
Verifique em https://validar.iti.gov.br

MARCELO SPODE:40105598020 Assinado de forma digital por MARCELO SPODE:40105598020 Dados: 2025.09.12 11:11:36 -03'00'

PROJETO: 10/09/2025

OBJETO: Projeto hidrossanitário

ESCALA: 1:50

DESENHO: Viviane P. Cuadros

PRANCHA: 08