



### IMPLANTAÇÃO

esc: 1:500

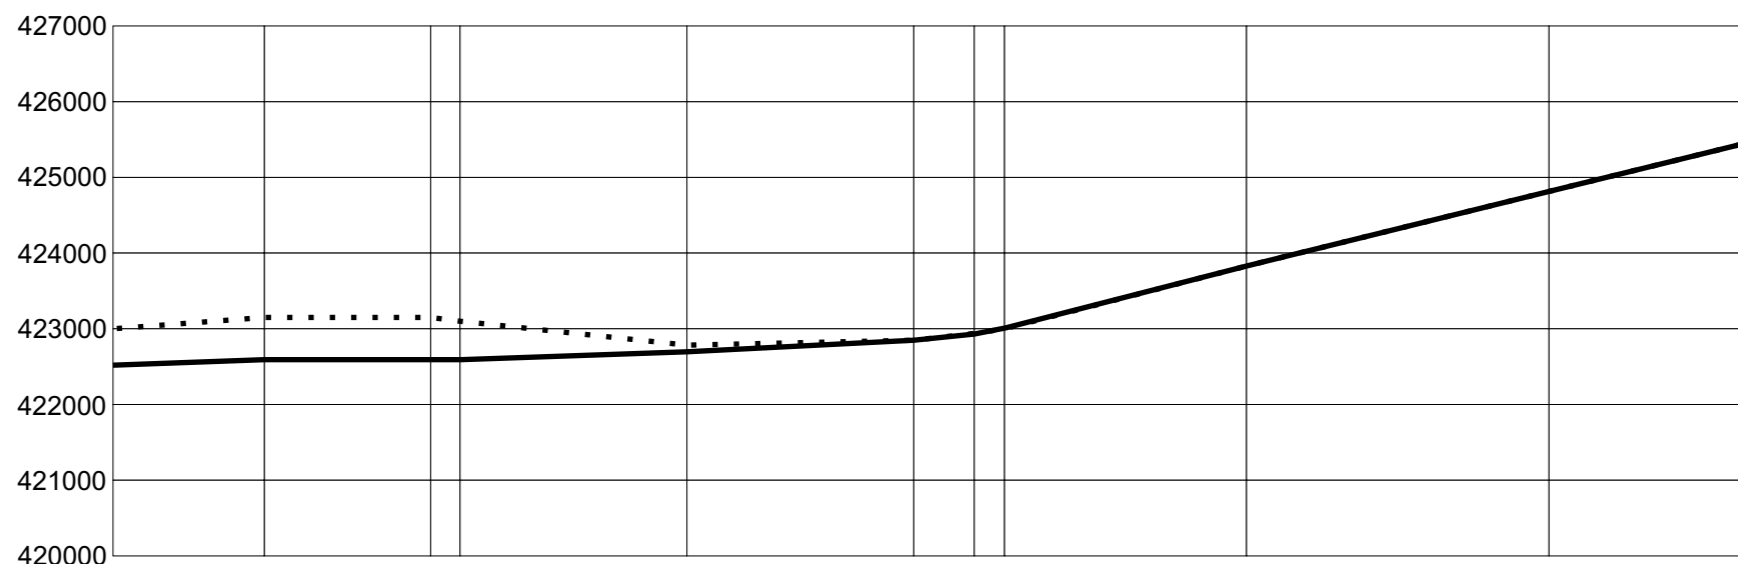

Nº das estacas		01	02	03	04	05	06	07	08	09	10	11	
Quotas	Terreno (mm)	423000	423150	423150	423100	422785		422850	422940		423830	424815	425520
	Greide (mm)	422520	422600	422600	422600	422700		422900	422940		424000	425000	425520
Dist.	Parcial (m)	10,00	11,00	2,00	15,00	15,00	4,00						
	Acumulada (m)	10,00	21,00		38,00	53,00	57,00						

..... Perfil do Terreno  
 \_\_\_\_\_ Perfil Projetado  
**PERFIL LONGITUDINAL**  
 escala horizontal 1:500  
 escala vertical 1:100

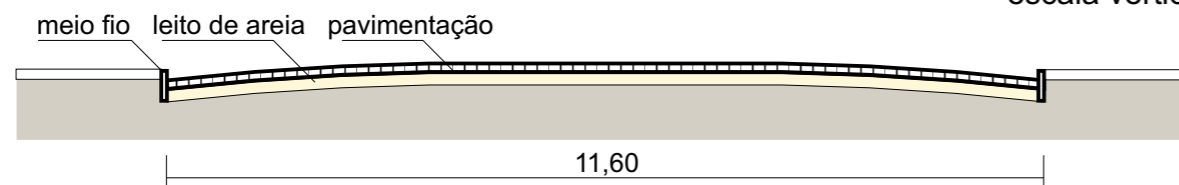

**CORTE**  
esc: 1:100

**PREFEITURA MUNICIPAL DE CAÇAPAVA DO SUL**  
Secretaria de Município da Coordenação e Planejamento

### PAVIMENTAÇÃO COM PARALELEPÍPEDOS

Via (s) : Rua Félix da Cunha (Trecho entre Ruas Tiradentes e Silva Jardim)

Abril/2009

Zauri Tiarajú F.de Castro  
Prefeito Municipal

Pacífico J. Vargas-arquiteto  
CREA nº 57.302

Marcelo S. Silva-Engº Civil  
CREA nº 81.674