



Sinalização

- Tipo de sinalização (detalhe anexo)
- Sentido de visão
- Rebaixo de meio fio

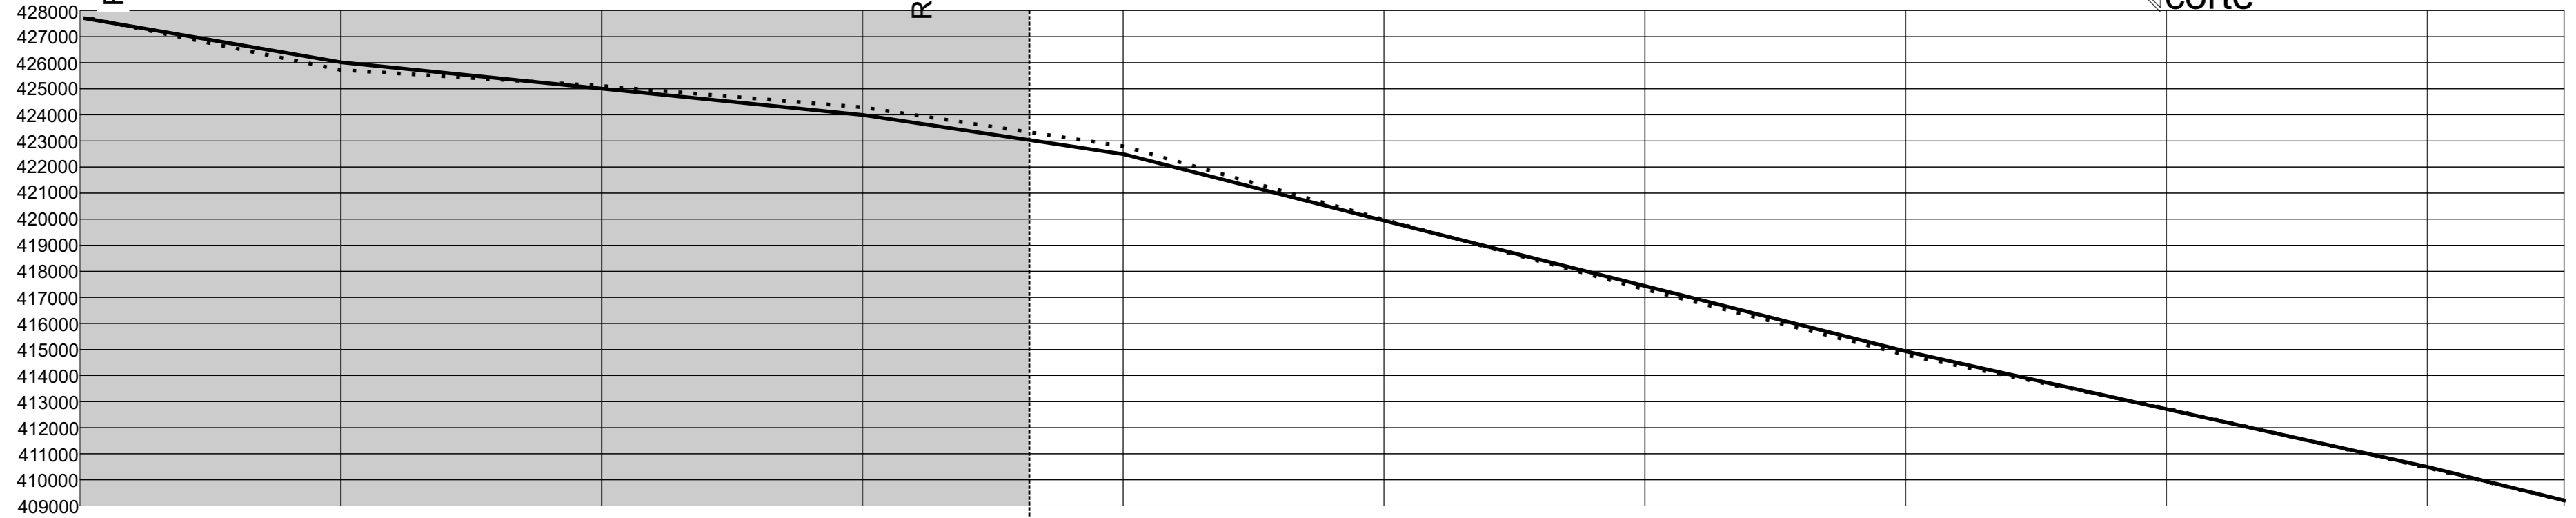

		Nº das estacas		01	02	03	04	05	06	07	08	09	10	11
Dist.	Terreno (mm)	427750	427755	425085	424295	422805	420000	417275	414795	412765	410475	409196		
	Greide (mm)	427750	426000	425000	424000	422500	420000	417500	415000	412750	410500	409200		
Dist.	Parcial (m)		25,00	25,00	25,00	15,00	10,00	25,00	25,00	25,00	25,00	25,00	13,00	
	Acumulada (m)		25,00	50,00	75,00	90,00	10,00	35,00	60,00	85,00	110,00	135,00	148,00	

..... Perfil do Terreno
 ——— Perfil Projetado

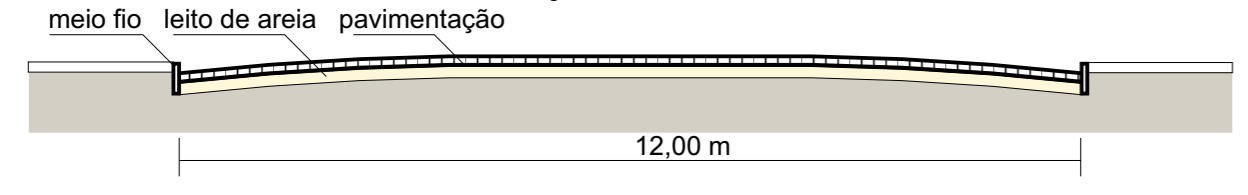

CORTE
 esc: 1:100

PERFIL LONGITUDINAL
 escala horizontal 1:500
 escala vertical 1:200

PREFEITURA MUNICIPAL DE CAÇAPAVA DO SUL-SMCP
PAVIMENTAÇÃO COM PARALELEPÍPEDOS
 Via (s) : Rua Benjamin Constant (Trecho Rua João Pinós de Freitas - Rua Mário Medeiros)

Dezembro/2009	Zauri Tarajú de Castro Prefeito Municipal	Pacífico J. Vargas-arquiteto CREA nº 57.302	Marcelo S. Silva-Engº Civil CREA nº 81.674
---------------	--	--	---