


QUADRA 155
SETOR 04

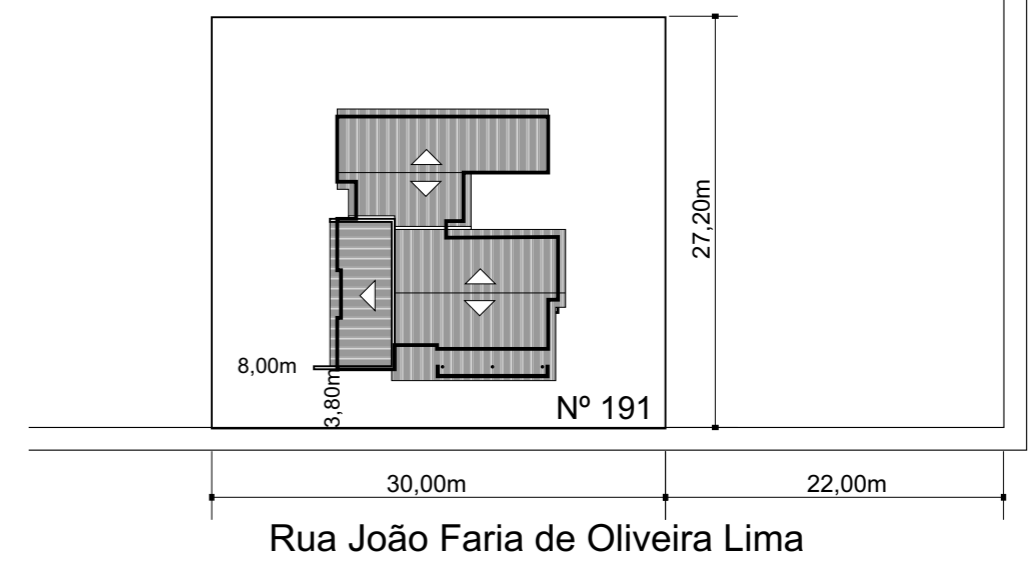

Situação e Localização
esc: 1:500




PREFEITURA MUNICIPAL DE CAÇAPAVA DO SUL
Secretaria de Município da Coordenação e Planejamento

Julho/2012

Cel. Zauri Tiarajú de Castro
Prefeito

Guilherme Torres Fleck
Secretário da Coordenação e Planejamento

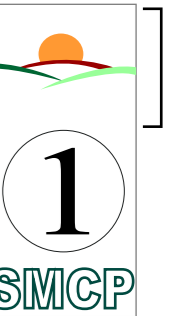


POSTO DE SAÚDE PSF III

Obra (s): Reforma do Posto de Saúde do Bairro Floresta
Rua João Farias de Oliveira Lima, quadra 155, setor 04

Arquivo
PSF III Reforma

**Projeto
Arquitetônico**

Responsável Técnico pelo projeto
Pacífico J. Vargas - arquiteto
CREA 57.302

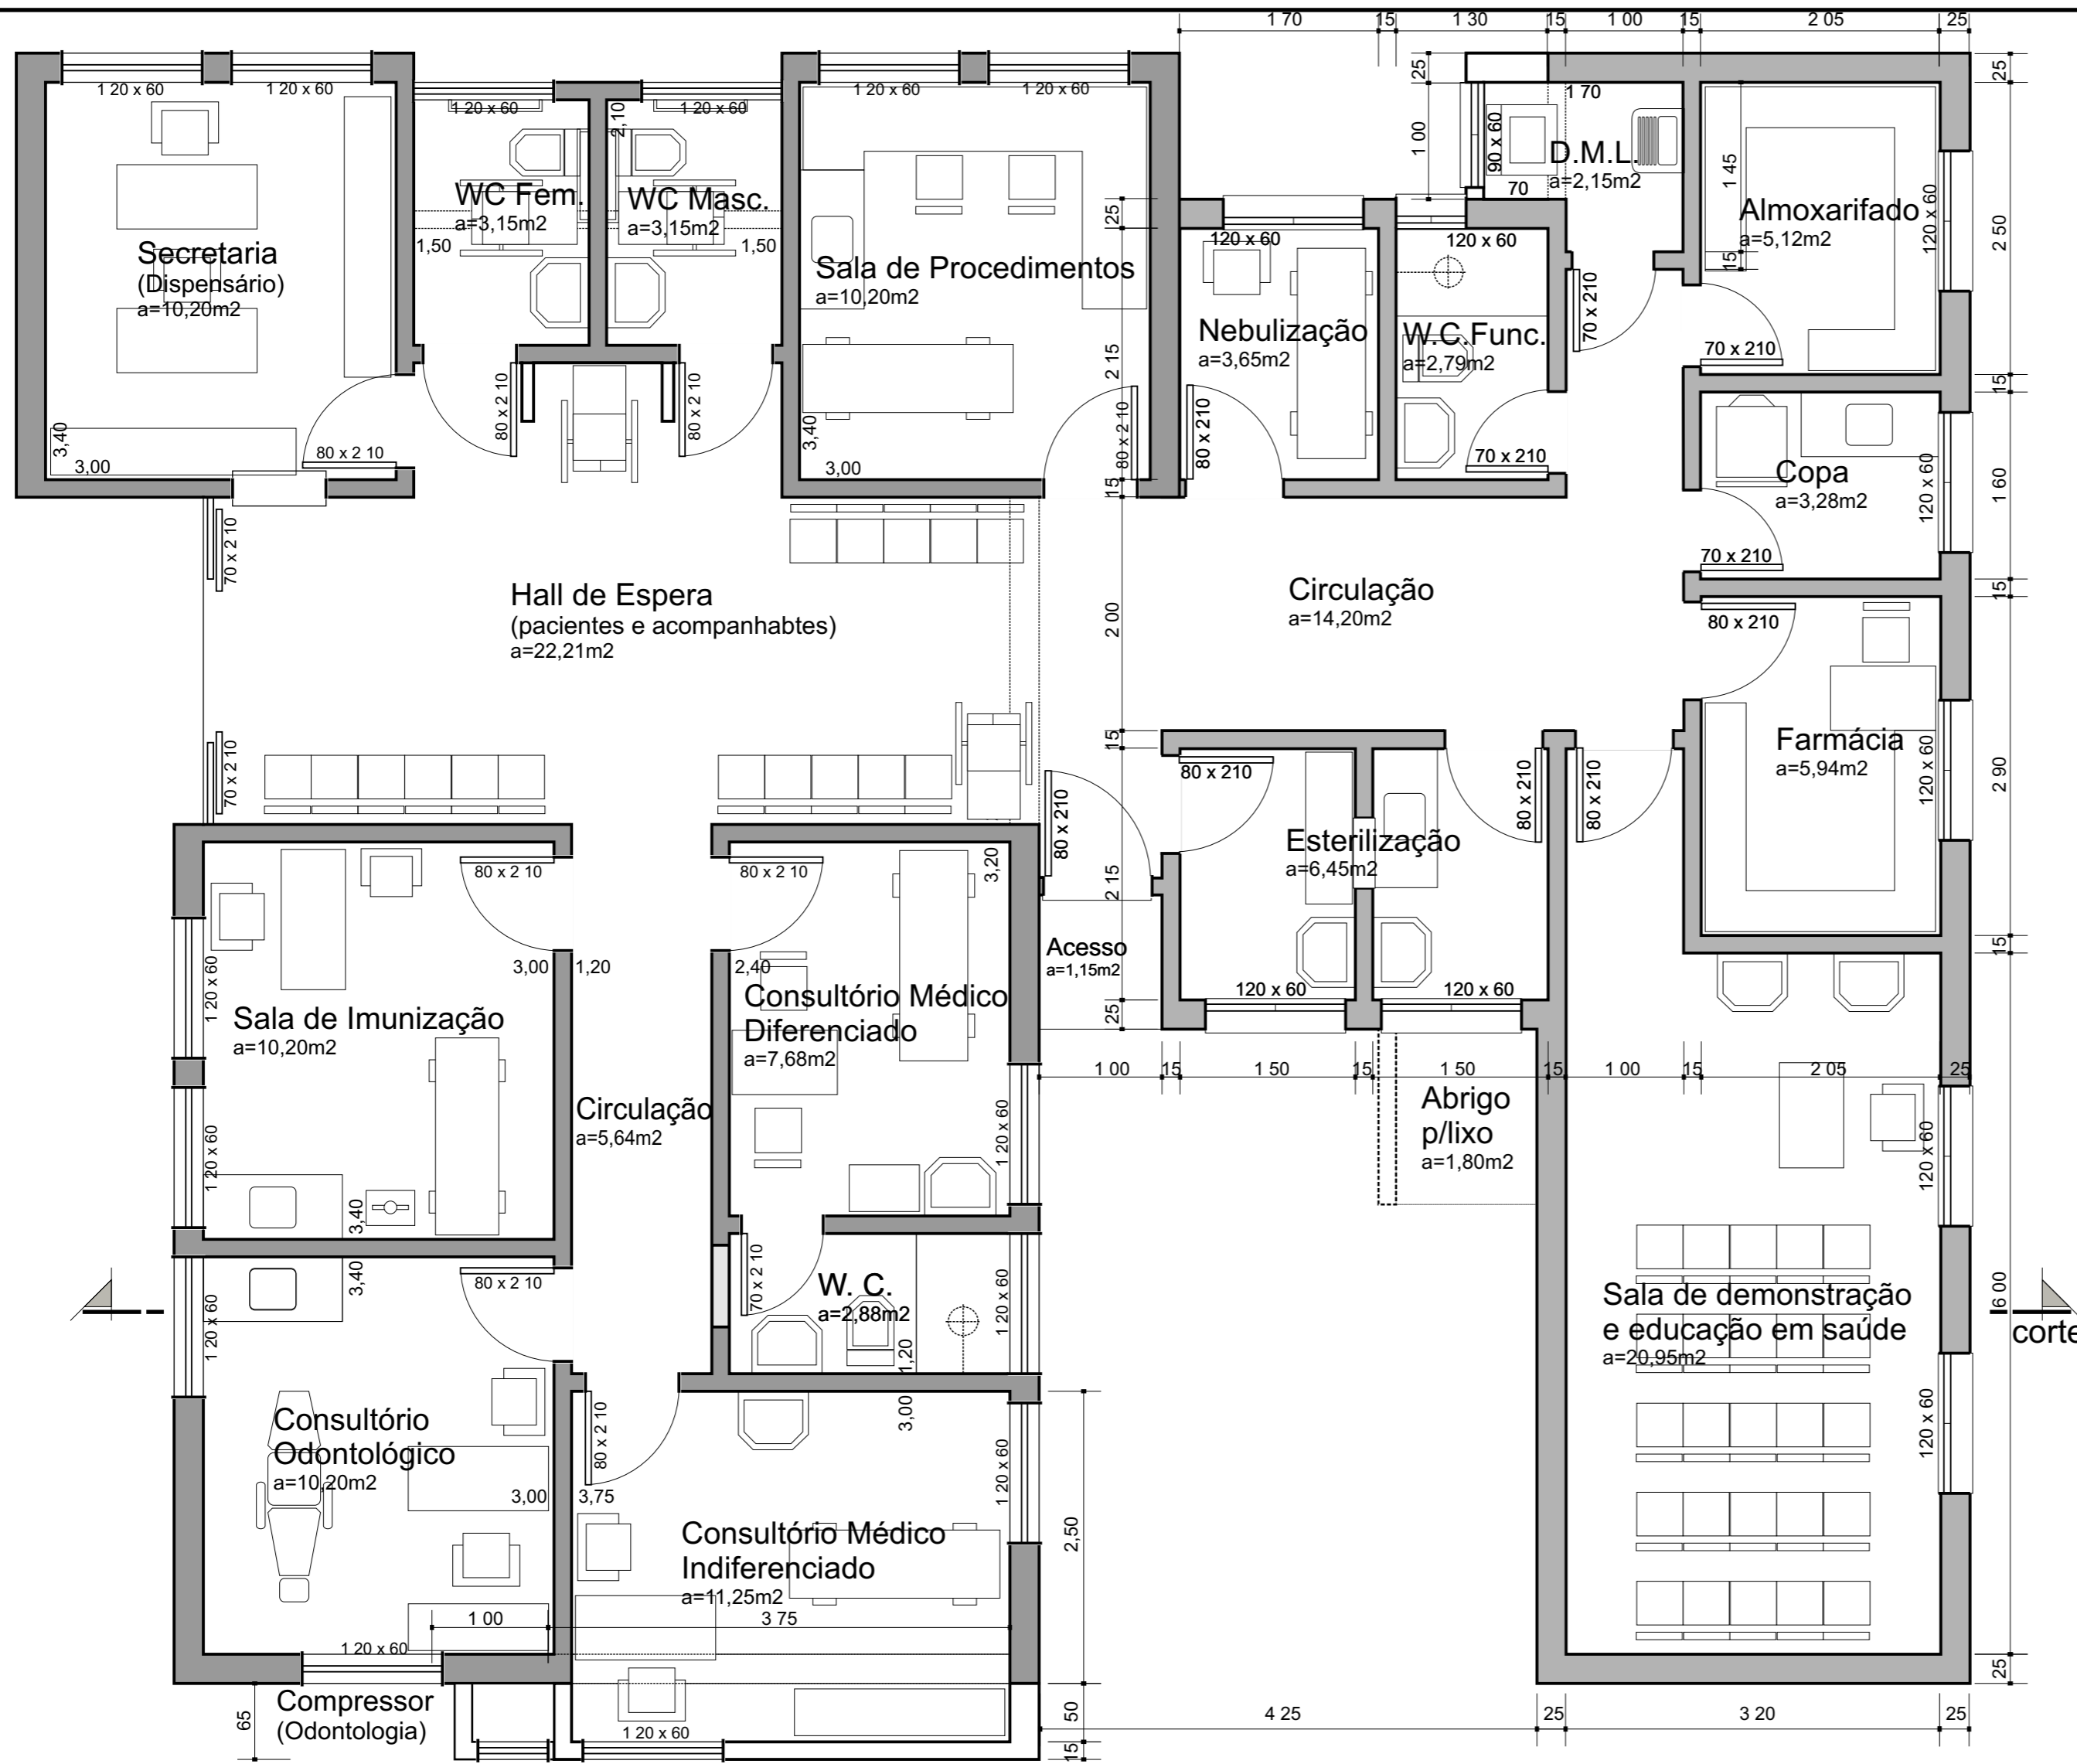

Planta Baixa

esc: 1:50

- Alvenaria à demolir
- Alvenaria à preservar: a=188,08m²
- Alvenaria à construir: a= 3,70m²

	PREFEITURA MUNICIPAL DE CAÇAPAVA DO SUL Secretaria de Município da Coordenação e Planejamento		
	Julho/2012	Cel. Zauri Tiarajú de Castro Prefeito	
<h2>POSTO DE SAÚDE PSF III</h2>			
Obra (s): Reforma do Posto de Saúde do Bairro Floresta Rua João Farias de Oliveira Lima, quadra 155, setor 04			
Arquivo PSF III Reforma	<h3>Projeto Arquitetônico</h3>		Responsável Técnico pelo projeto Pacífico J. Vargas - arquiteto CREA 57.302


16 00
corte

Implantação

esc: 1:100




 PREFEITURA MUNICIPAL DE CAÇAPAVA DO SUL Secretaria de Município da Coordenação e Planejamento		
Julho/2012	Cel. Zauri Tiarajú de Castro Prefeito	Guilherme Torres Fleck Secretário da Coordenação e Planejamento
POSTO DE SAÚDE PSF III 		
Obra (s): Reforma do Posto de Saúde do Bairro Floresta Rua João Farias de Oliveira Lima, quadra 155, setor 04		
Arquivo PSF III Reforma	Projeto Arquitetônico	Responsável Técnico pelo projeto Pacífico J. Vargas - arquiteto CREA 57.302


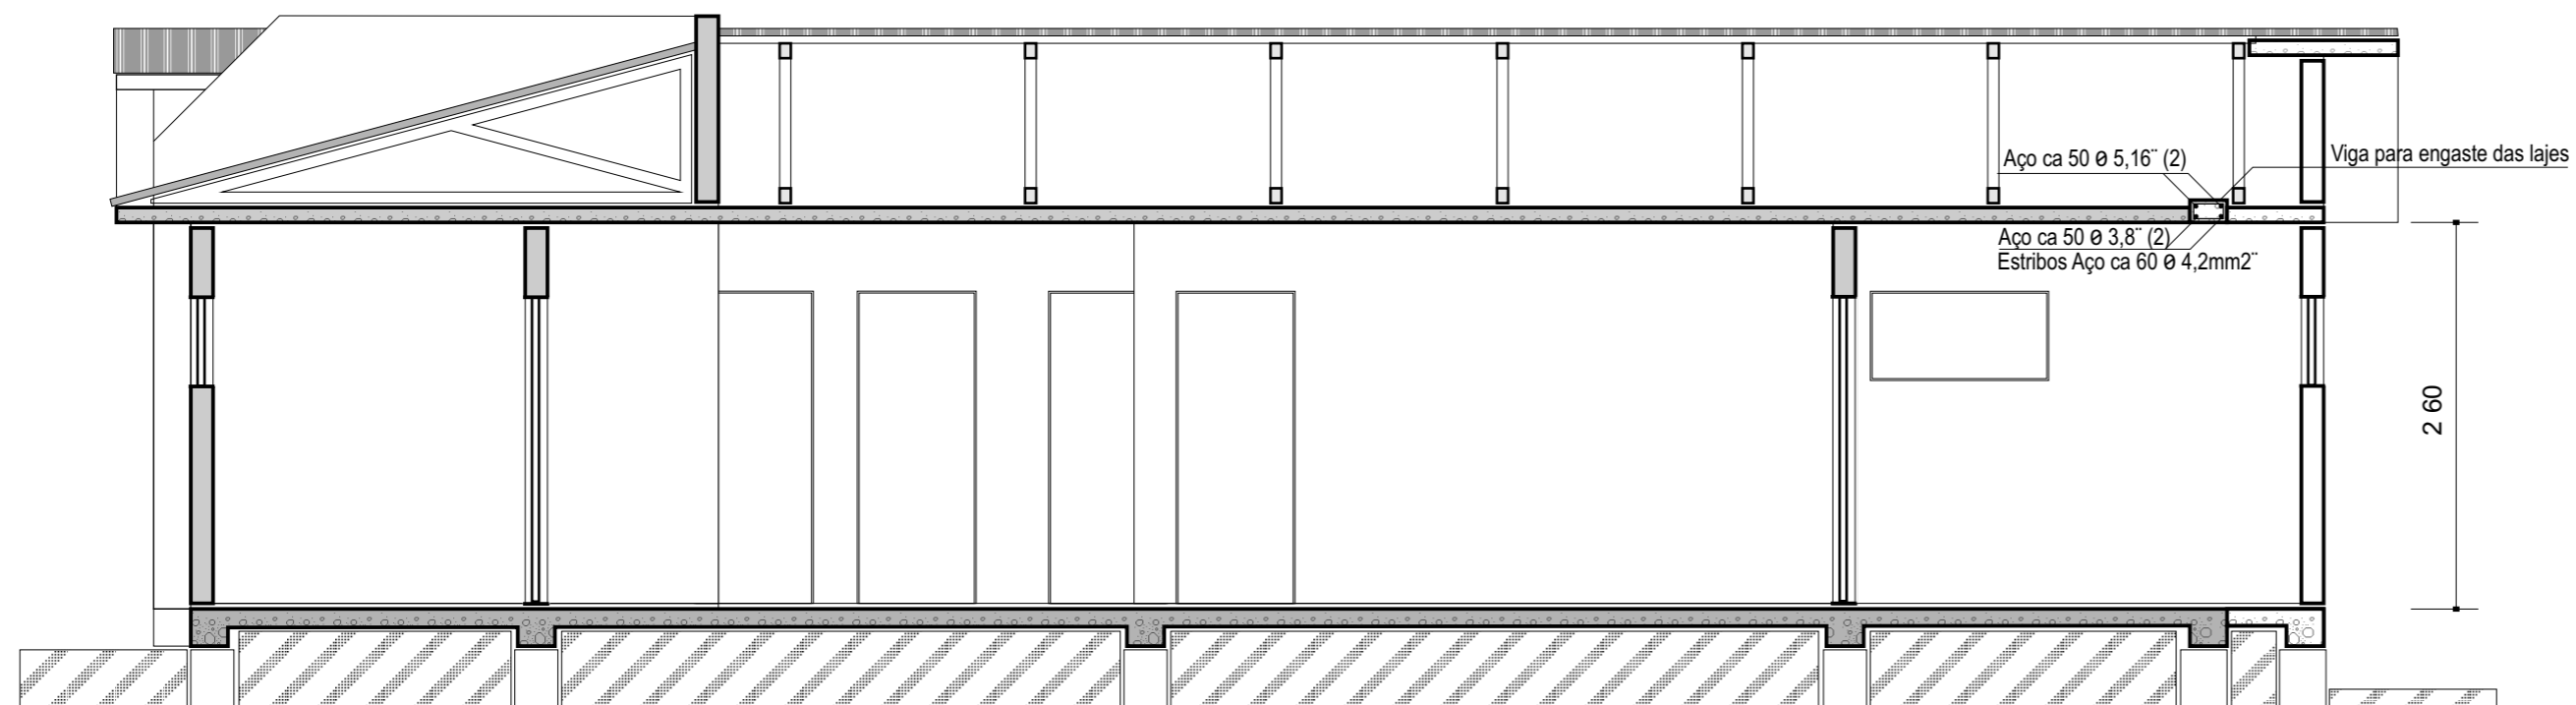


Corte
esc: 1:50

Fundação Interna

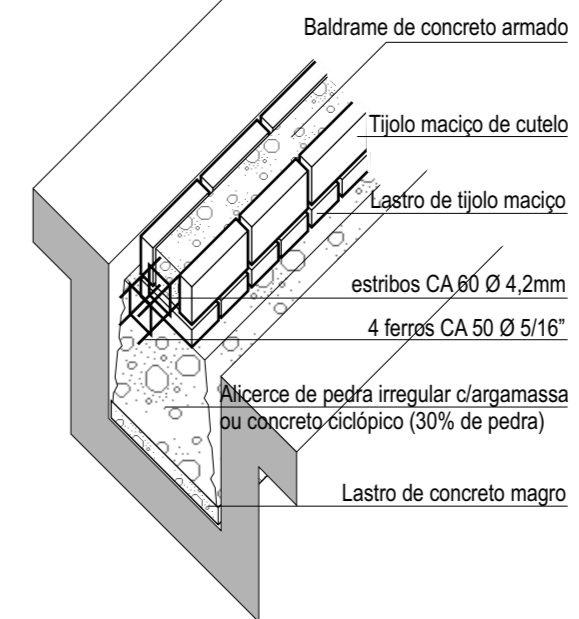

Fundação Externa

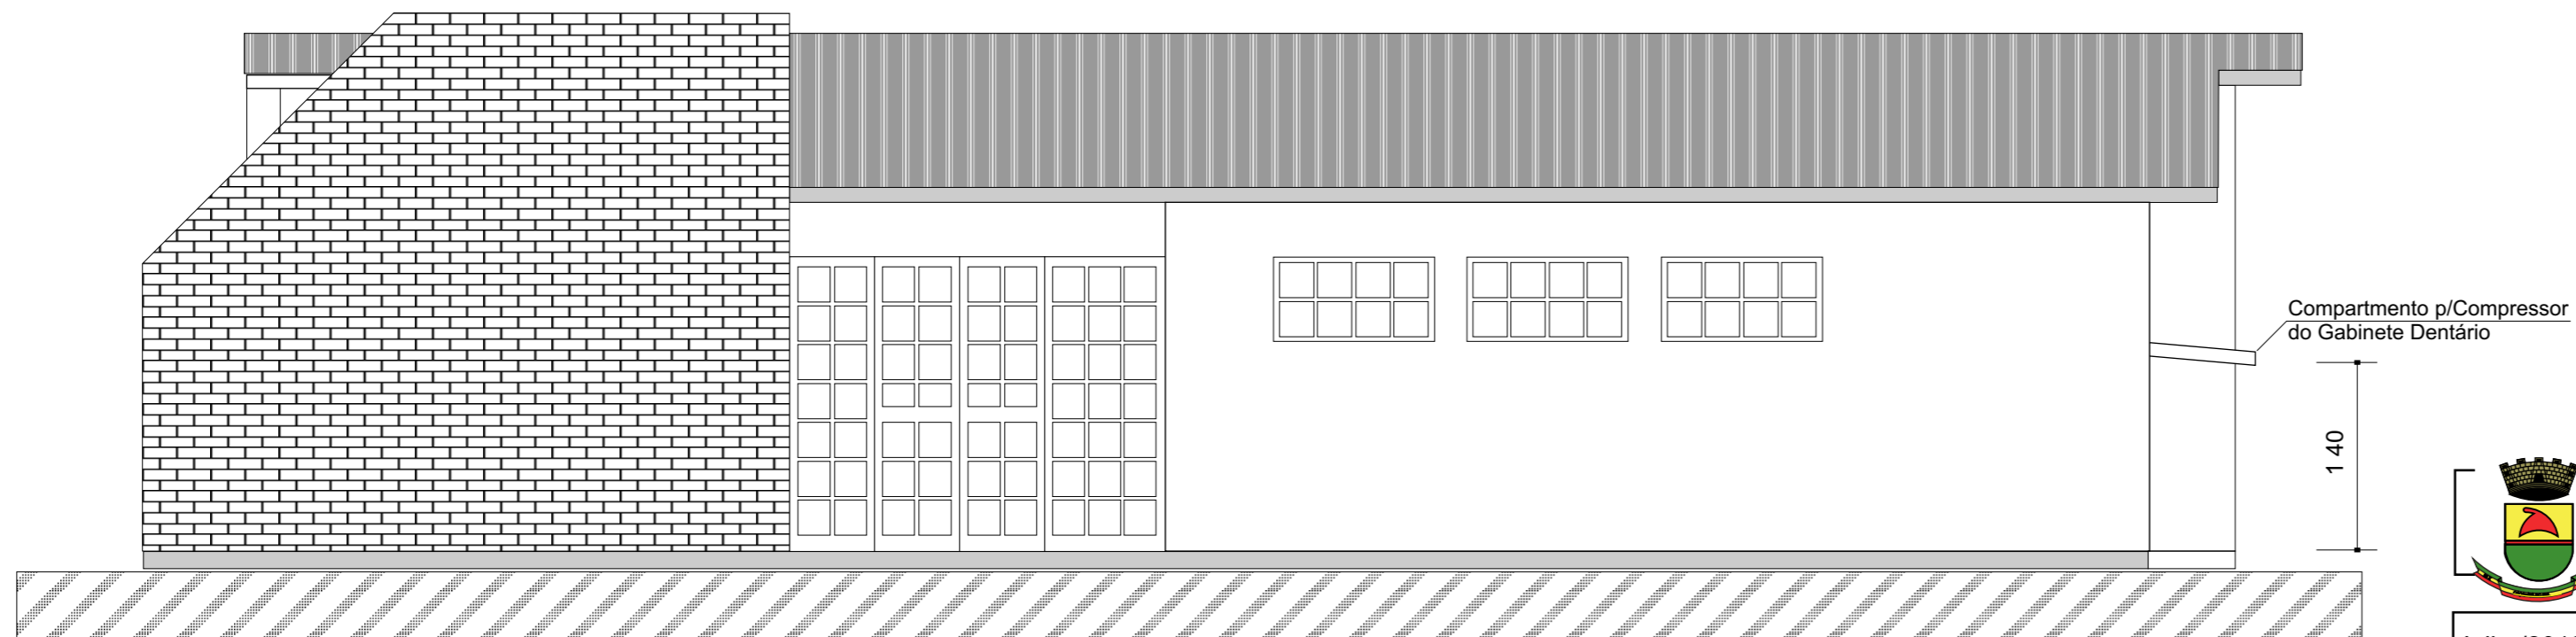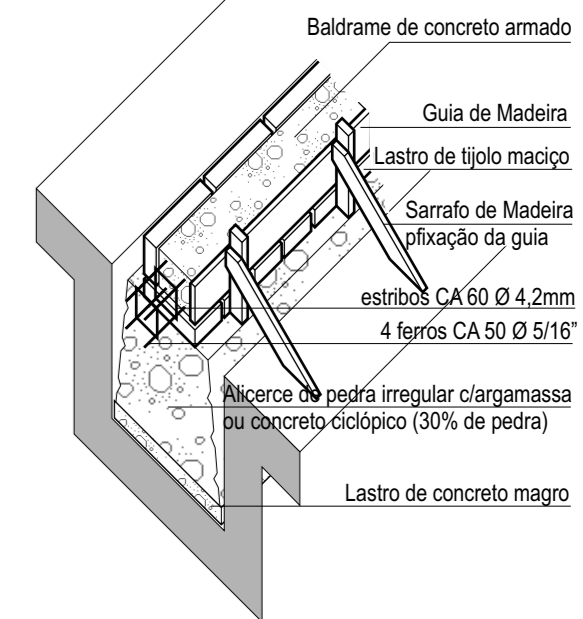

Fachada Principal
esc: 1:50

	PREFEITURA MUNICIPAL DE CAÇAPAVA DO SUL Secretaria de Município da Coordenação e Planejamento		
	Julho/2012	Cel. Zauri Tiarajú de Castro Prefeito	
POSTO DE SAÚDE PSF III			
Obra (s): Reforma do Posto de Saúde do Bairro Floresta Rua João Farias de Oliveira Lima, quadra 155, setor 04			
Arquivo PSF III Reforma	Projeto Arquitetônico		Responsável Técnico pelo projeto Pacífico J. Vargas - arquiteto CREA 57.302