



Situação e Localização
esc: 1:1000

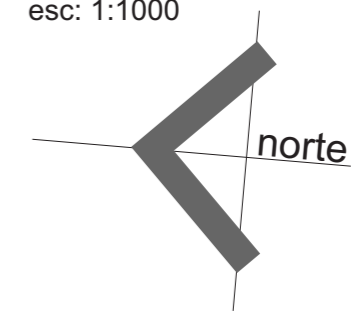


 Fevereiro/2014	PREFEITURA MUNICIPAL DE CAÇAPAVA DO SUL Secretaria de Município da Coordenação e Planejamento		
	Otomar Vivian Prefeito	Fábio Oliveira Secretário de Planejamento e Meio Ambiente	
PROGRAMA ACADEMIA DE SAÚDE Obra (s): Implantação de Academia de Saúde ao Ar Livre (Rua João Farias de Oliveira Lima, Setor 04, Bairro Floresta)			
Arquivo Digital Academia	Situação e Localização		Responsável técnico p/projeto Pacífico J. Vargas-arquiteto CAU A12.407-9

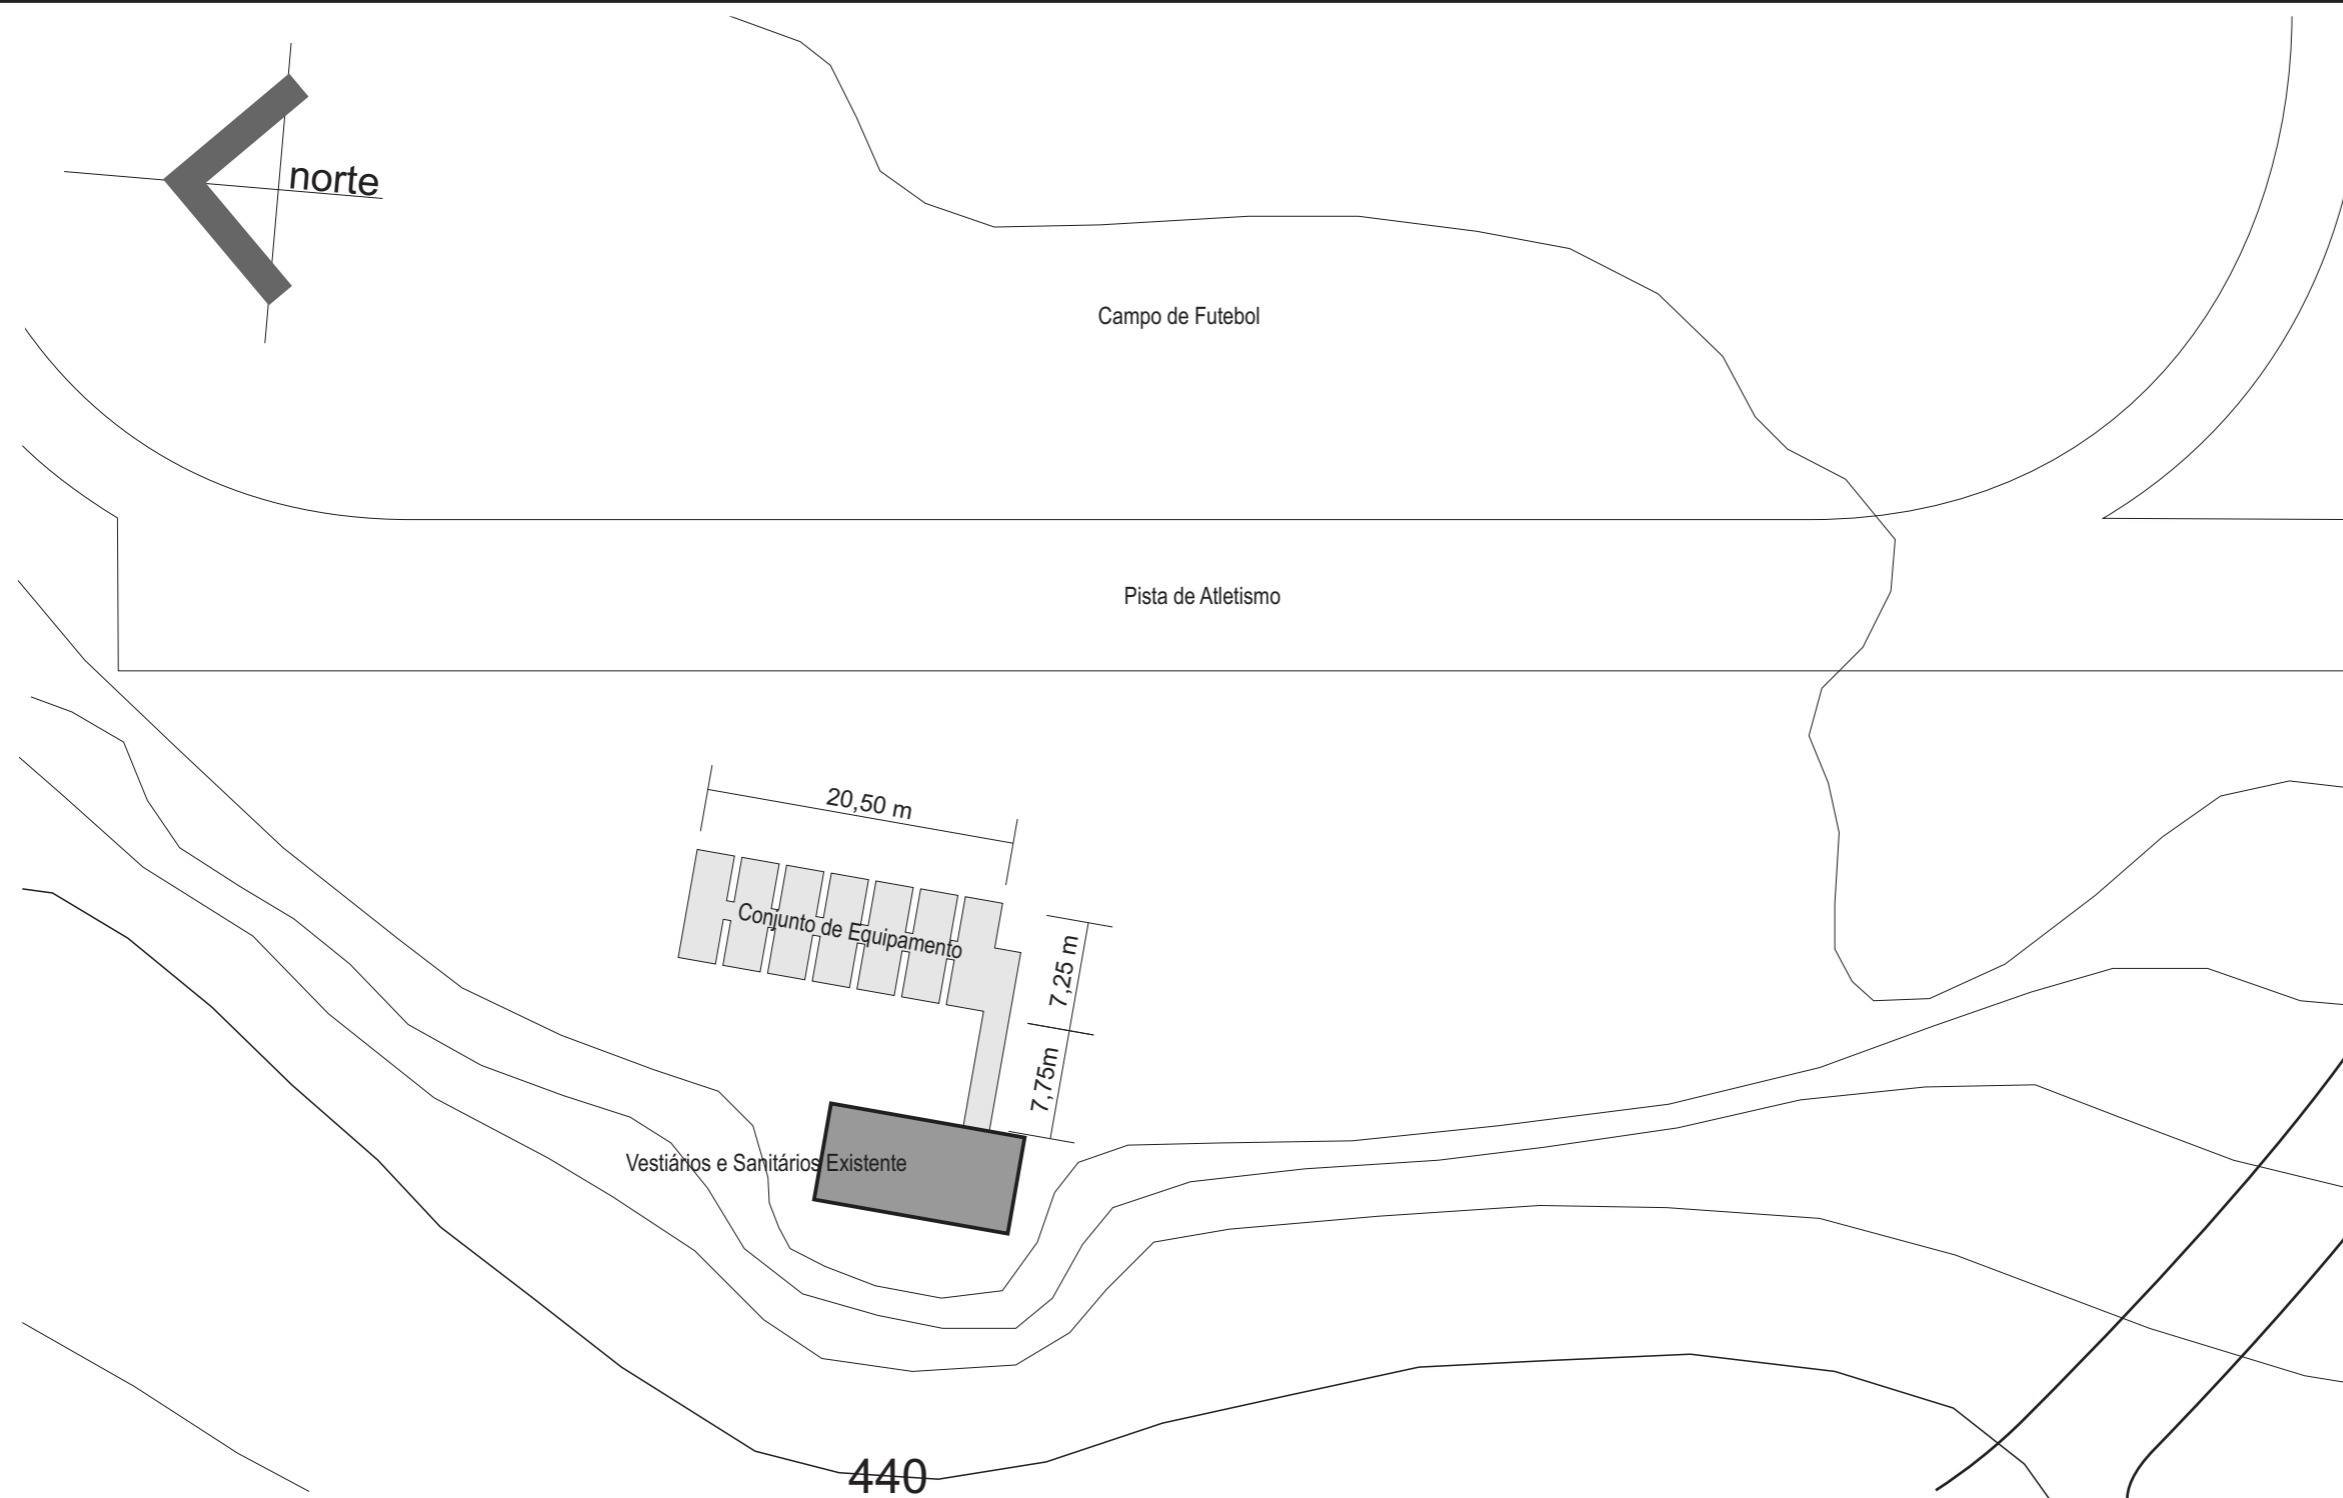

Implantação
esc: 1:500

 Fevereiro/2014	PREFEITURA MUNICIPAL DE CAÇAPAVA DO SUL Secretaria de Município da Coordenação e Planejamento		
	Otomar Vivian Prefeito	Fábio Oliveira Secretário de Planejamento e Meio Ambiente	
PROGRAMA ACADEMIA DE SAÚDE Obra (s): Implantação de Academia de Saúde ao Ar Livre (Rua João Farias de Oliveira Lima, Setor 04, Bairro Floresta)			
Arquivo Digital Academia	Implantação		Responsável técnico p/projeto Pacífico J. Vargas-arquiteto CAU A12.407-9

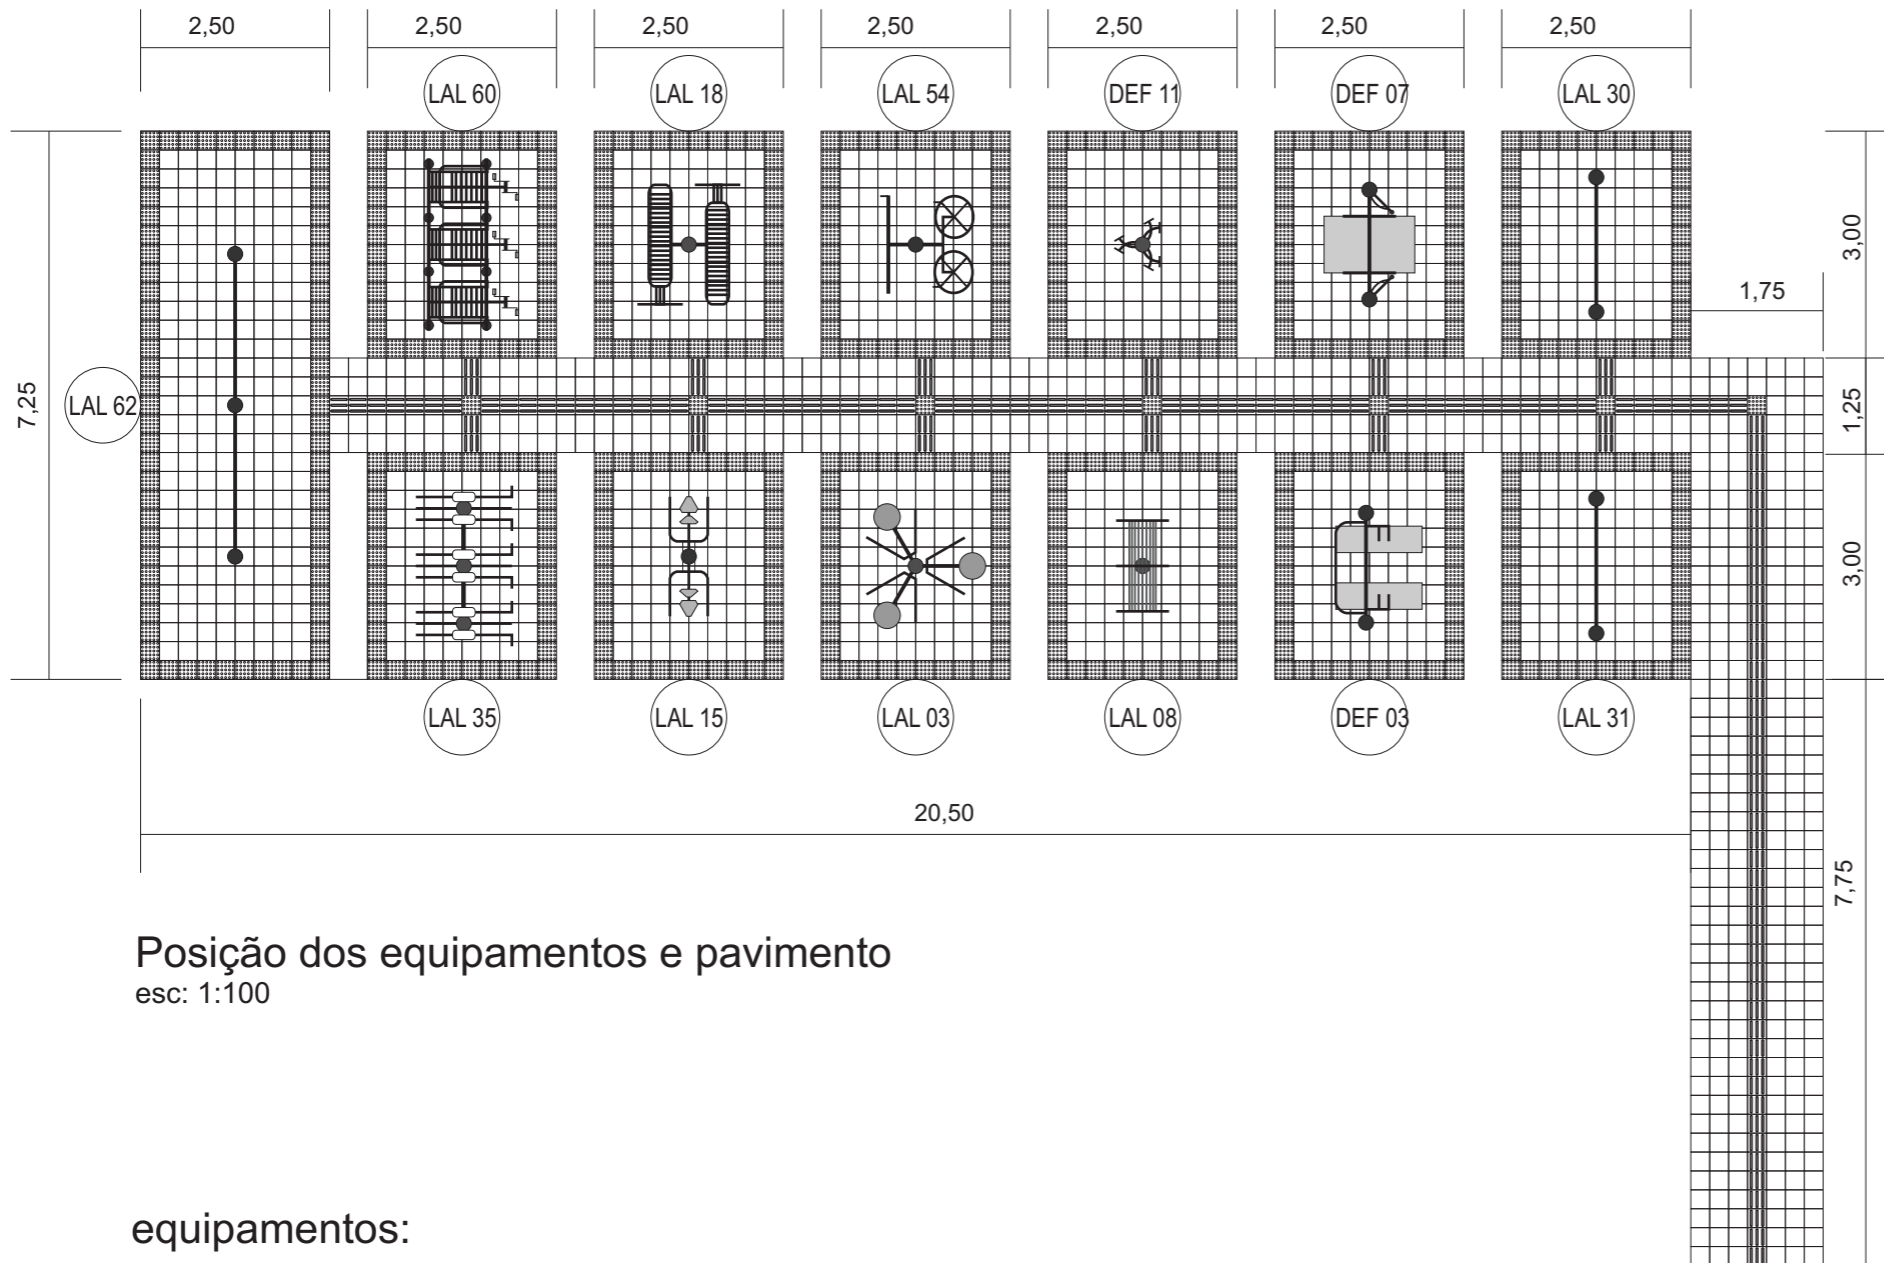
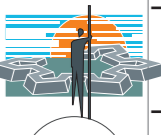


Posição dos equipamentos e pavimento
esc: 1:100

equipamentos:


- LAL 03 - Twisht Triplo
- LAL 08 - Extensor Lombar
- LAL 18 - Abdominal Duplo
- LAL 35 - Esqui Triplo
- LAL 62 - Jogo de Barras ao Livre
- LAL 54 - Roda de Ombro e Roda Dupla Conjugada Standart
- LAL 60 - Bicicleta Tripla Standart
- LAL 15 - Peitoral Duplo
- LAL 30 - Placa para Ar Livre (Aparelhos - Exercícios de Musculação)
- LAL 31 - Placa para Ar Livre (Aparelhos - Exercícios de Alongamento)
- DEF 03 - Máquina Puxada Alta Apadef
- DEF 07 - Máquina Twist Apadef
- DEF 11 - Giro de Punho Apadef

Pavimentação: 148,50m²

 Fevereiro/2014	PREFEITURA MUNICIPAL DE CAÇAPAVA DO SUL Secretaria de Município da Coordenação e Planejamento		 A3 SMPMA
	Otomar Vivian Prefeito	Fábio Oliveira Secretário de Planejamento e Meio Ambiente	
PROGRAMA ACADEMIA DE SAÚDE Obra (s): Implantação de Academia de Saúde ao Ar Livre (Rua João Farias de Oliveira Lima, Setor 04, Bairro Floresta)			
Arquivo Digital Academia	Planta Baixa		Responsável técnico p/projeto Pacífico J. Vargas-arquiteto CAU A12.407-9


Fachada Leste

esc: 1:50

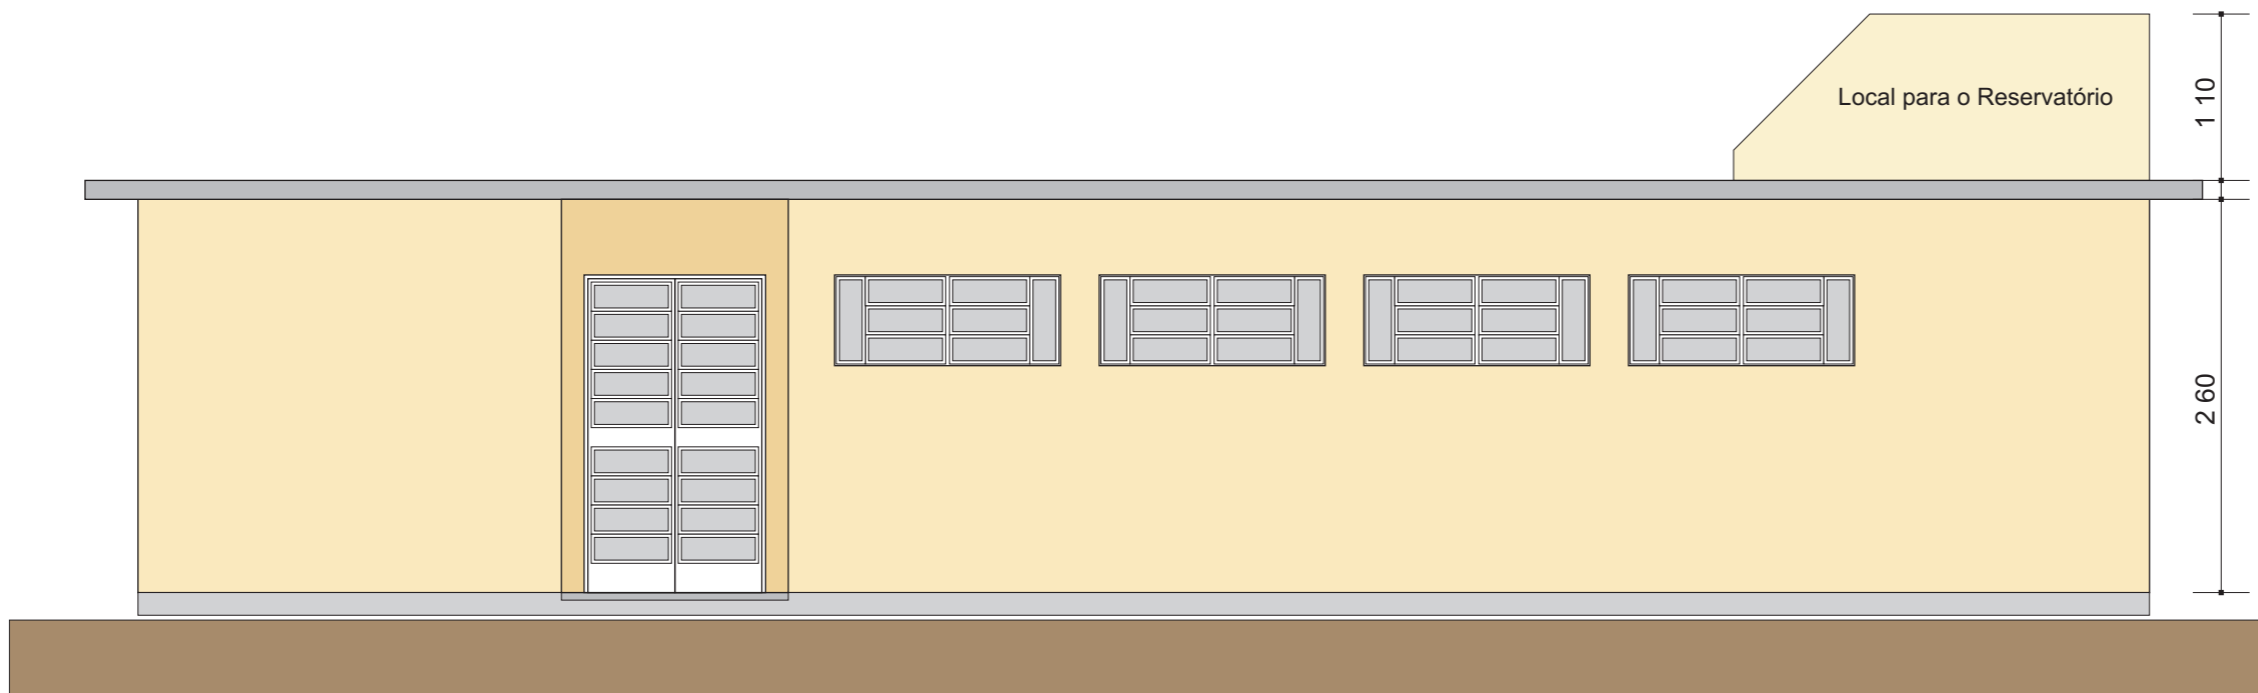


Hidrossanitário

esc: 1:100

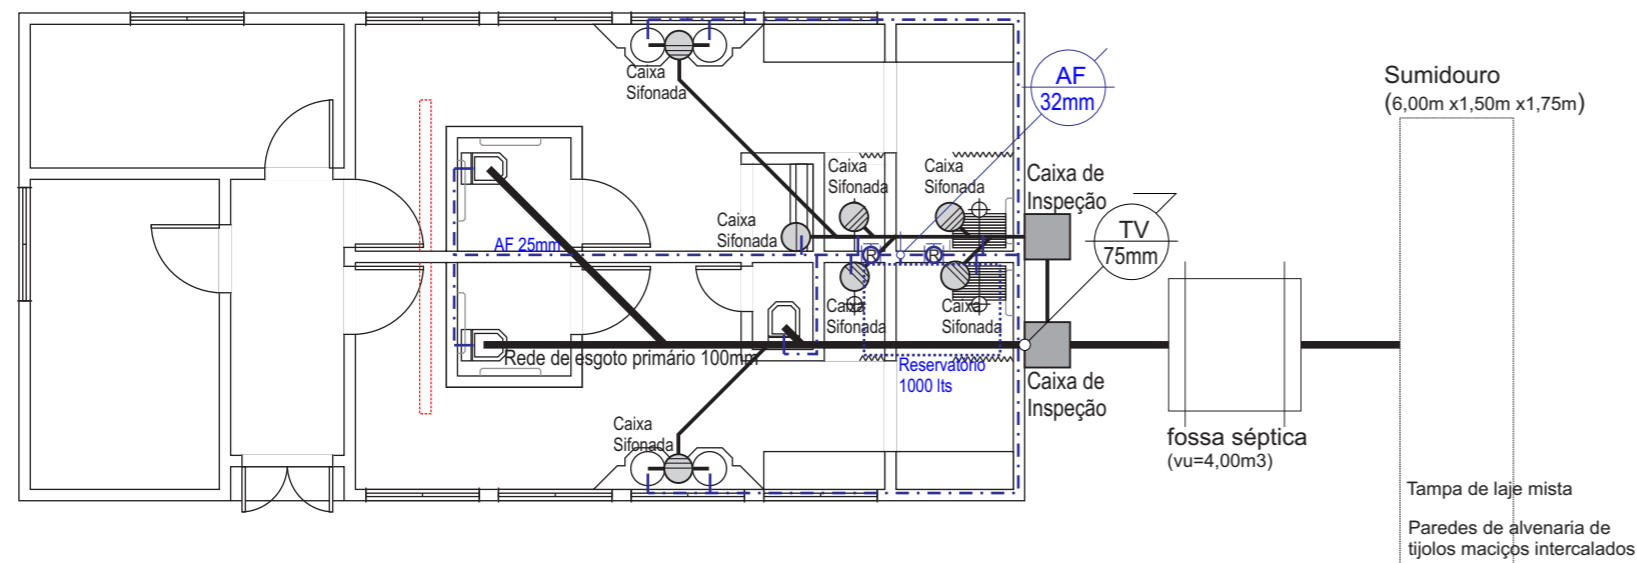

Detalhe Sanitário Acessível (barras cromadas)

esc: 1 : 25

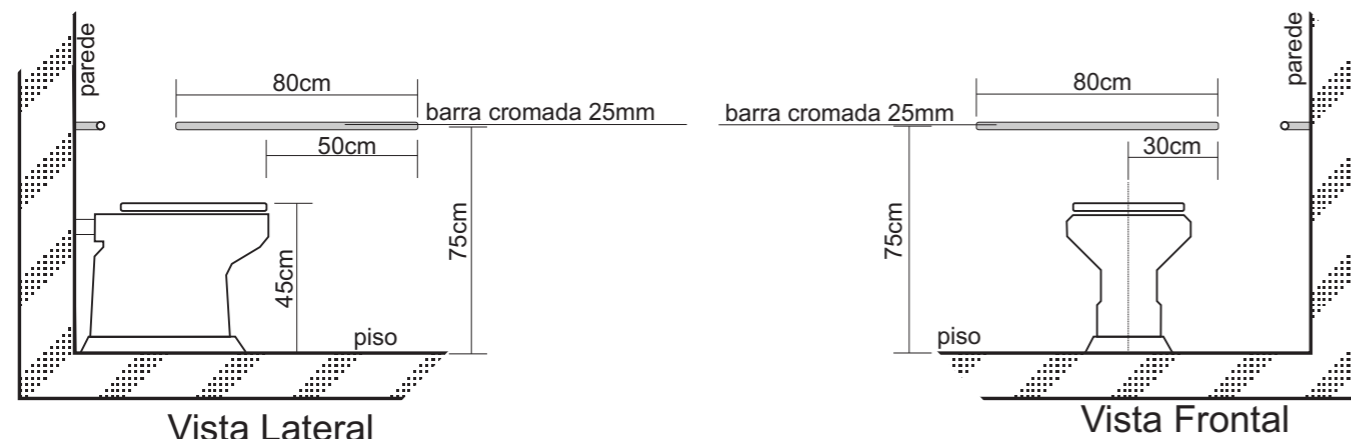

 Fevereiro/2014	PREFEITURA MUNICIPAL DE CAÇAPAVA DO SUL Secretaria de Município da Coordenação e Planejamento		
	Otomar Vivian Prefeito	Fábio Oliveira Secretário de Planejamento e Meio Ambiente	
PROGRAMA ACADEMIA DE SAÚDE Obra (s): Implantação de Academia de Saúde ao Ar Livre (Rua João Farias de Oliveira Lima, Setor 04, Bairro Floresta)			
Arquivo Digital Academia	Fachada e Hidrossanitário		Responsável técnico p/projeto Pacífico J. Vargas-arquiteto CAU A12.407-9