


Drenagem Pronto Atendimento

Escala: 1/100

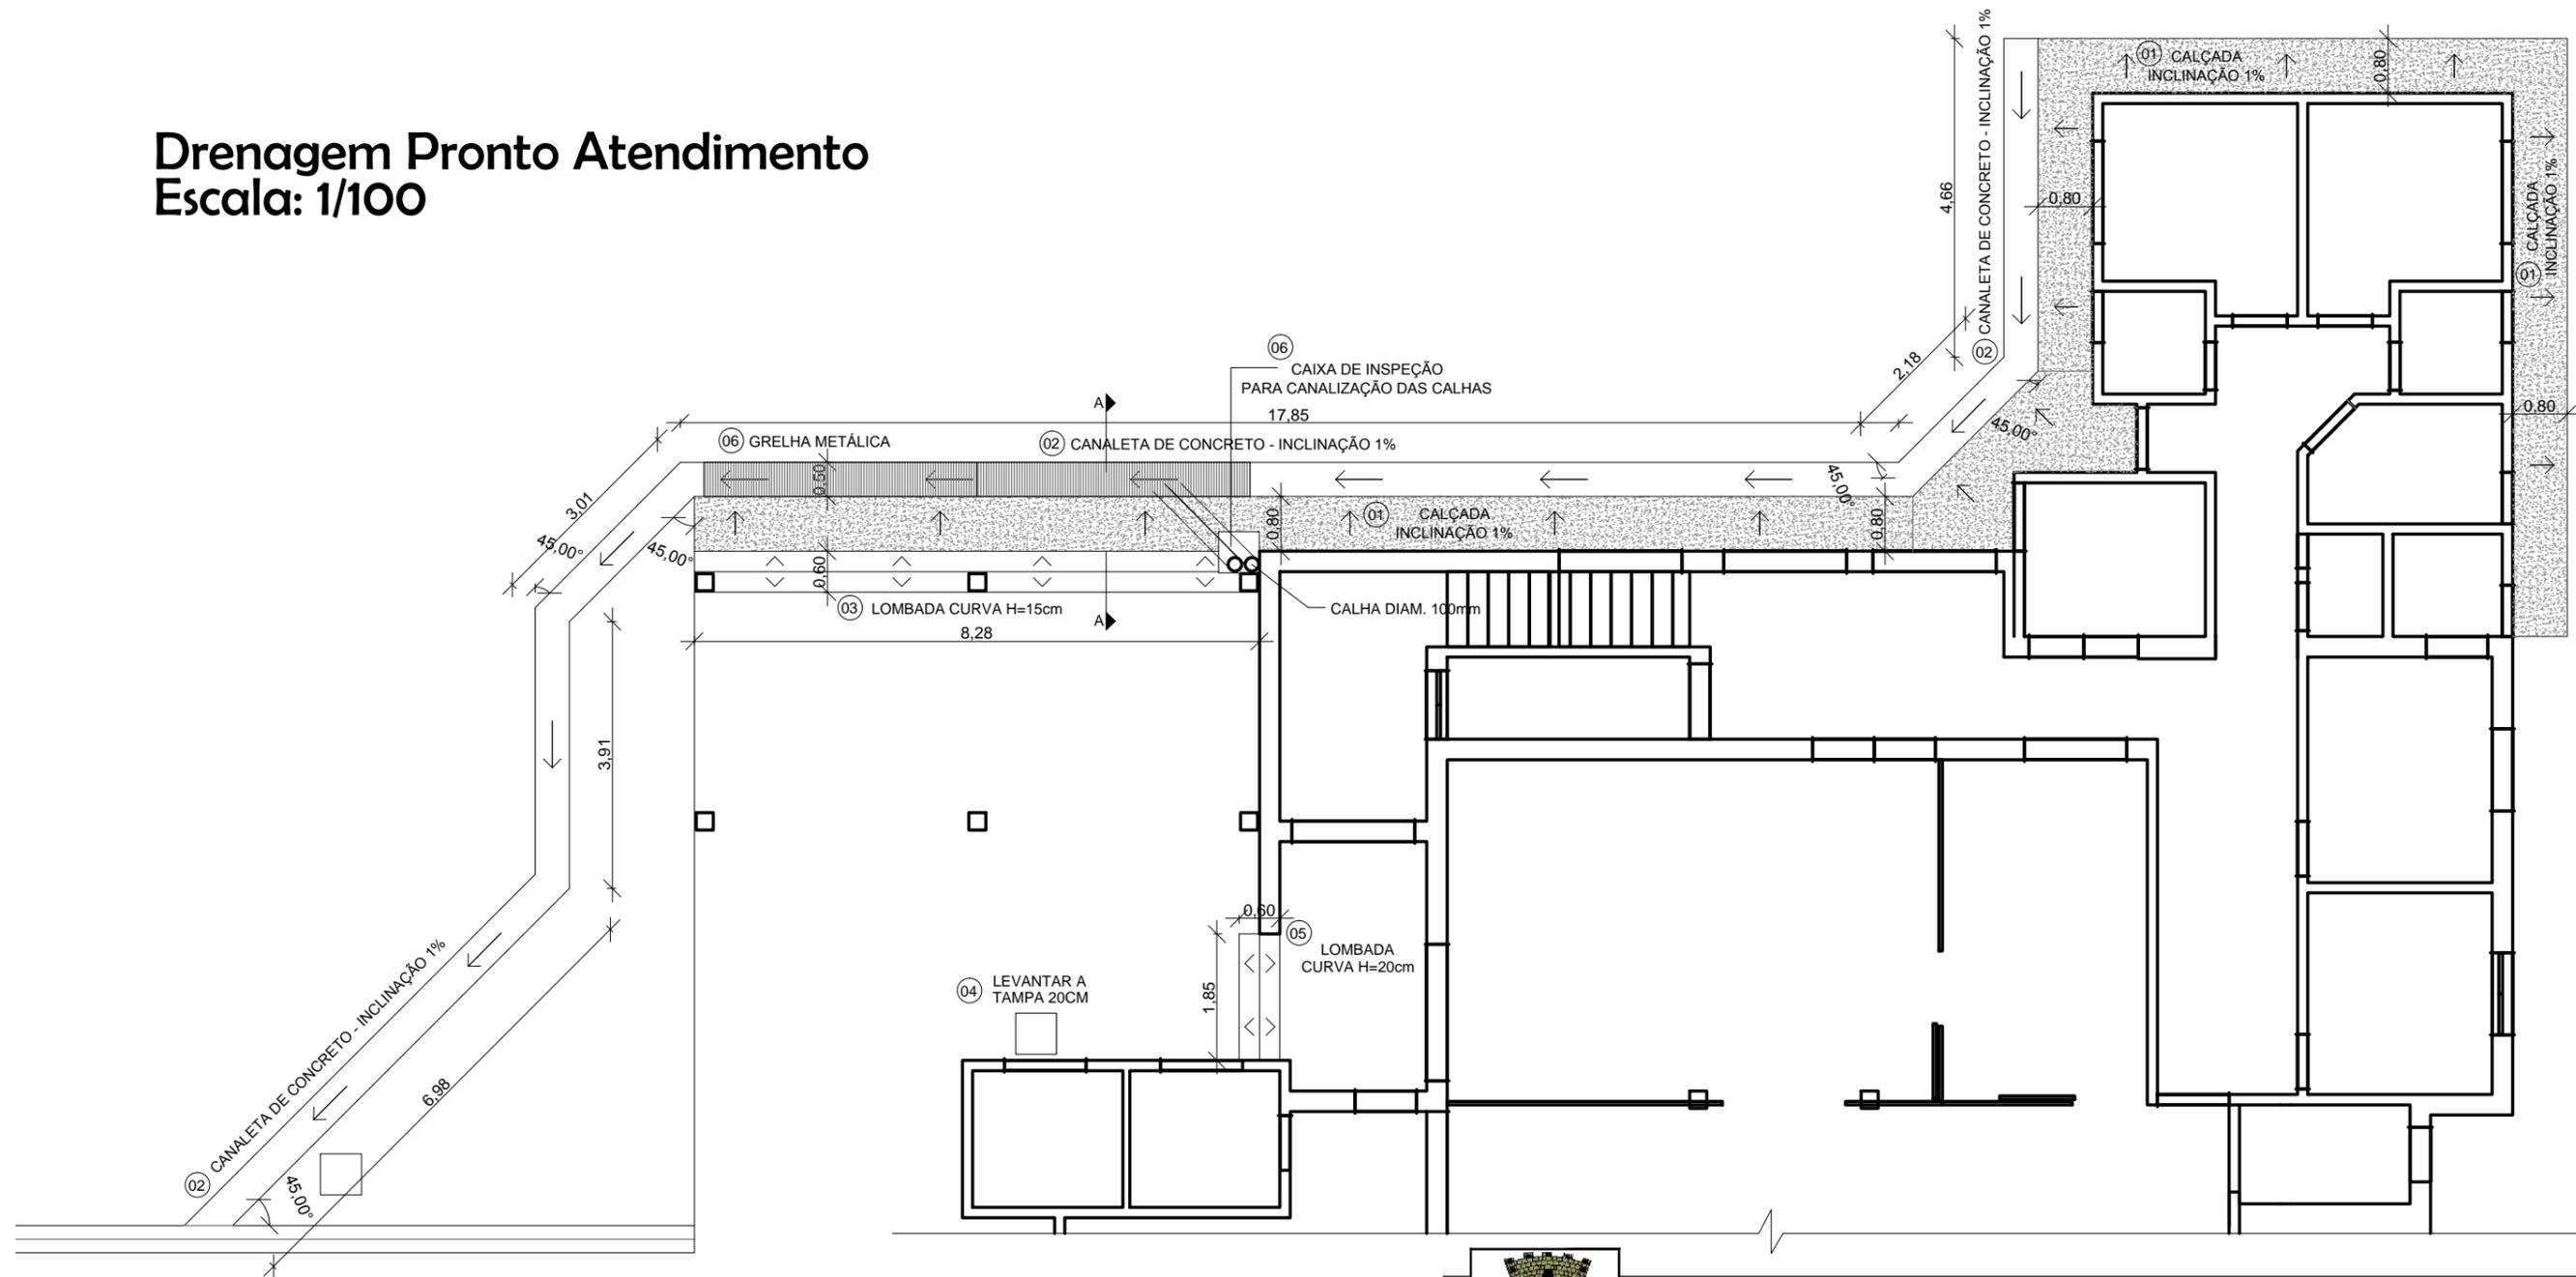

Detalhamento da canaleta



Escala: 1/25

RAMPA DE ACESSO AS GARAGENS DE CONCRETO MOLDADO IN LOCO, COM ALTURA DE 15cm EM TODA A EXTENSÃO DA GARAGEM

CALÇADA DE CONCRETO MOLDADA IN LOCO COM INCLINAÇÃO DE 1% DIRECIONADA PARA A SARJETA. LARGURA 80cm

GRELHA DE FERRO FUNDIDO COM 0.50cm DE LARGURA E COMPRIMENTO TOTAL DE 8.00m.

CANALETA DE CONCRETO PRÉ MOLDADO IN LOCO, COM INCLINAÇÃO DE 1% AO LONGO DO COMPRIMENTO.

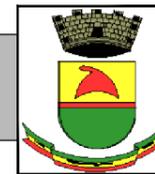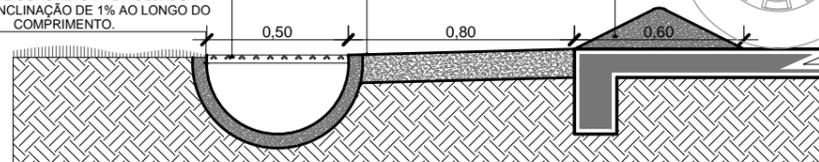

PREFEITURA MUNICIPAL DE CAÇAPAVA DO SUL
Secretaria Municipal de Planejamento e Meio Ambiente

DRENAGEM DE ÁGUAS PLUVIAIS

PROJETO:

PROJETO DE DRENAGEM DO PRONTO ATENDIMENTO

PROJETO:

Marcelo A. Spode
Arquiteto e Urbanista
CAURS nº A96388-7

Pacífico J. de Vargas
Arquiteto e Urbanista
CAURS A12407-9

Ibucaçara Miranda
Secretaria do Planejamento

Projeto indicado

Escala indicada

05 de Agosto de 2015

PRANCHA

01

DIREITOS AUTORAIS RESERVADOS - LEI FEDERAL 5.194/66
Prefeitura Municipal de Caçapava do Sul
Rua XV de Novembro, 438, Caçapava do Sul /RS