


**Tanque séptico de câmara única**  
(em alvenaria de tijolos maciços, laje mista, base e tampa de concreto)


Vista superior da seção horizontal

esc: 1:25

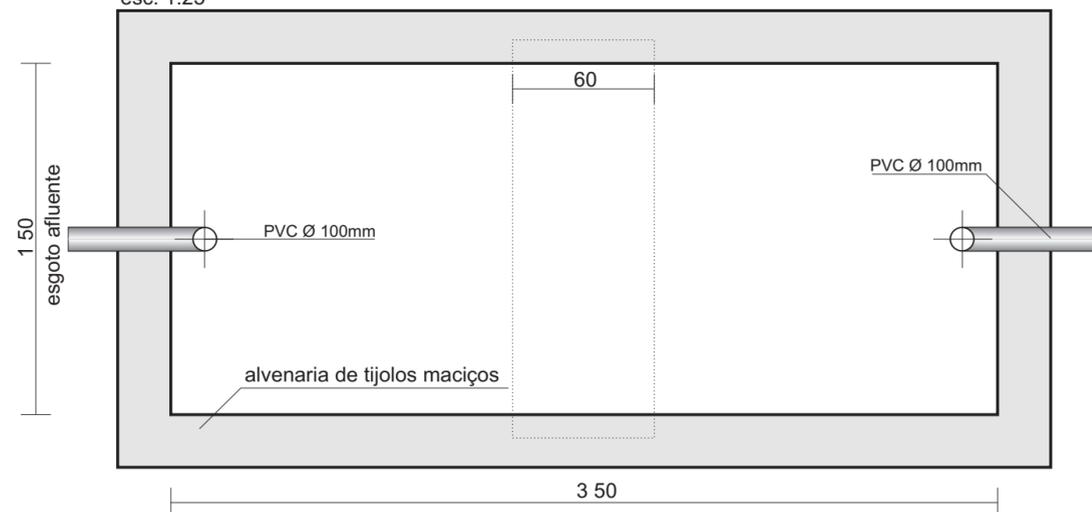


**Elevação em Seção Vertical**

esc: 1:25

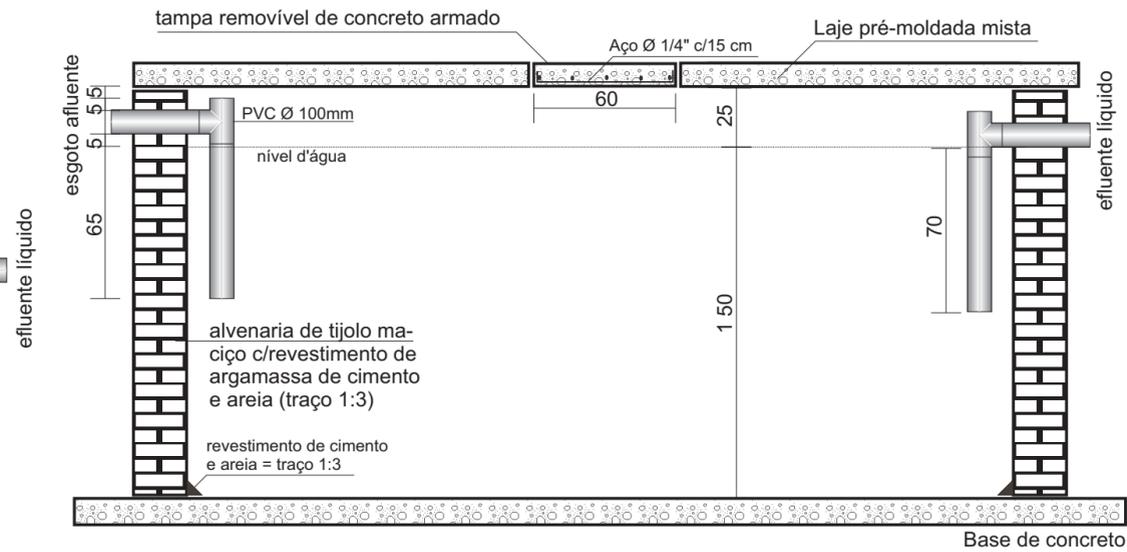


**Sumidouro (26,25m3)**

(Alvenaria de tijolos maciços com juntas livres, laje mista e tampa de concreto) esc: 1:25

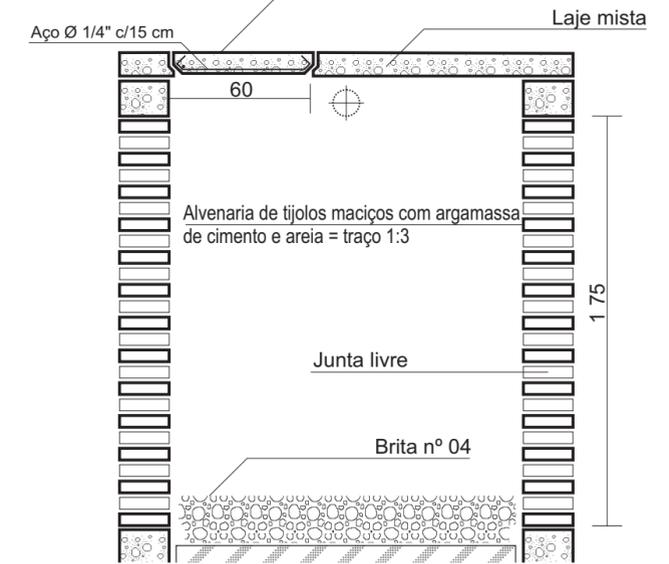

**Sumidouro (26,25m3)**

(Alvenaria de tijolos maciços com juntas livres, laje mista e tampa de concreto) esc: 1:25

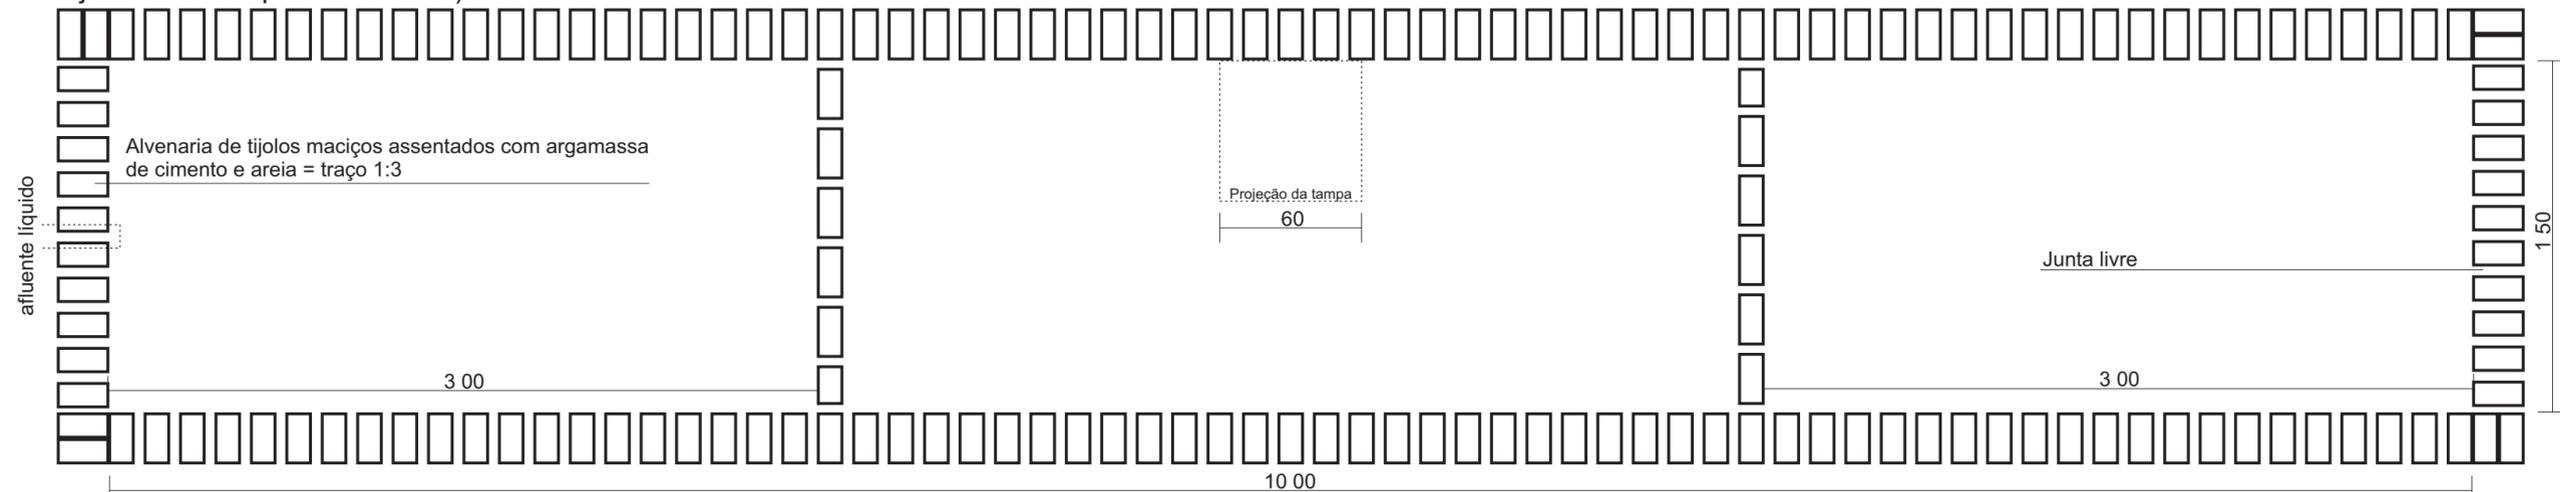

Seção horizontal

Seção Vertical




PREFEITURA MUNICIPAL DE CAÇAPAVA DO SUL  
Secretaria de Município do Planejamento e Meio Ambiente

Janeiro/2016

Otomar Vivian  
Prefeito

Ibucaçara Miranda  
Secretário de Planejamento e Meio Ambiente

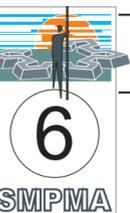

**ESCOLA MUNICIPAL DE EDUCAÇÃO INFANTIL**

Obra (s): Fossa Séptica e Sumidouro (solo de argila arenosa e ou siltosa)  
(Alvenaria de tijolos maciços, laje mista e concreto)

Arquivo Digital  
Sist.-  
Esgoto

**Sistema de  
Esgoto Cloacal**

Resp. p/projeto arquitetônico  
Pacífico J. Vargas - arquiteto  
CAU A12.407-9